


Progetto - Sezione n° 4





Part. A sez. n° 4

Part. B sez. n° 4


Part. C sez. n° 4

 

Part. B - Sez. n° 4 scala 1: 25

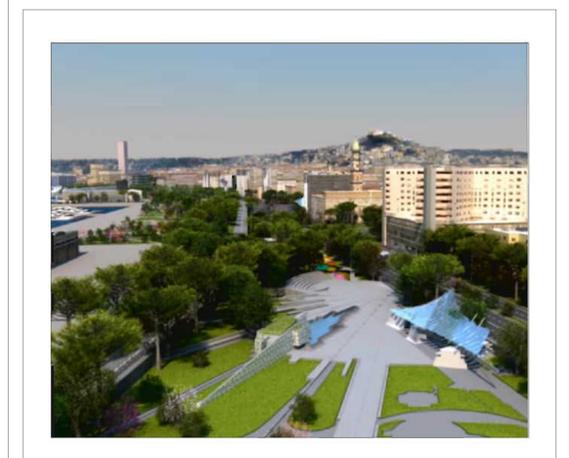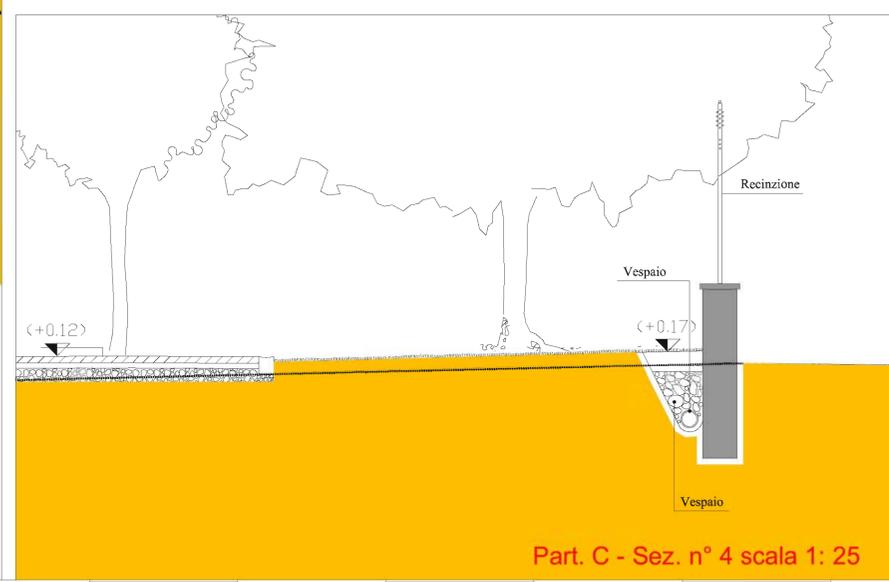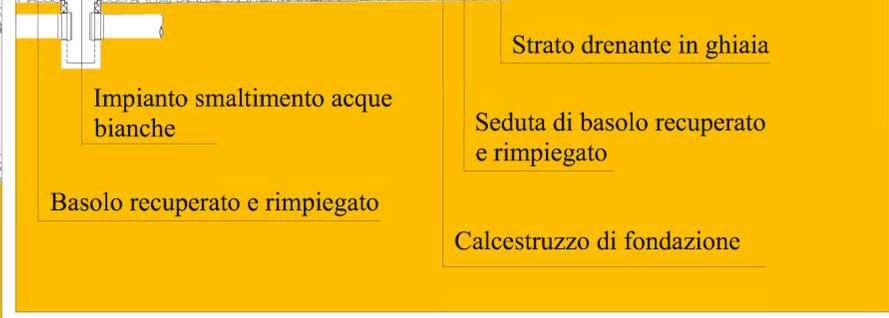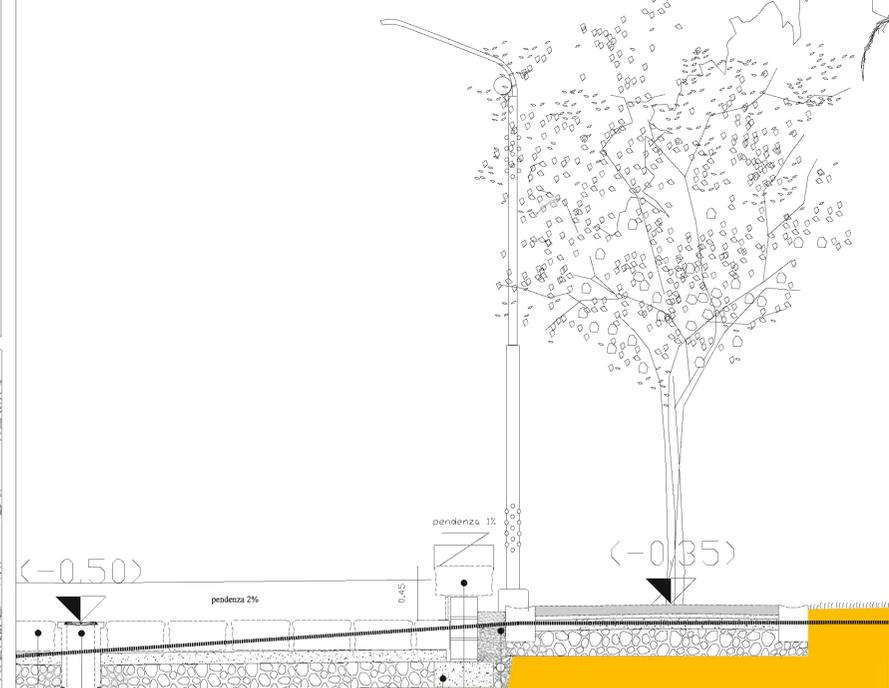

Sezione di progetto n° 1 - scala 1:200

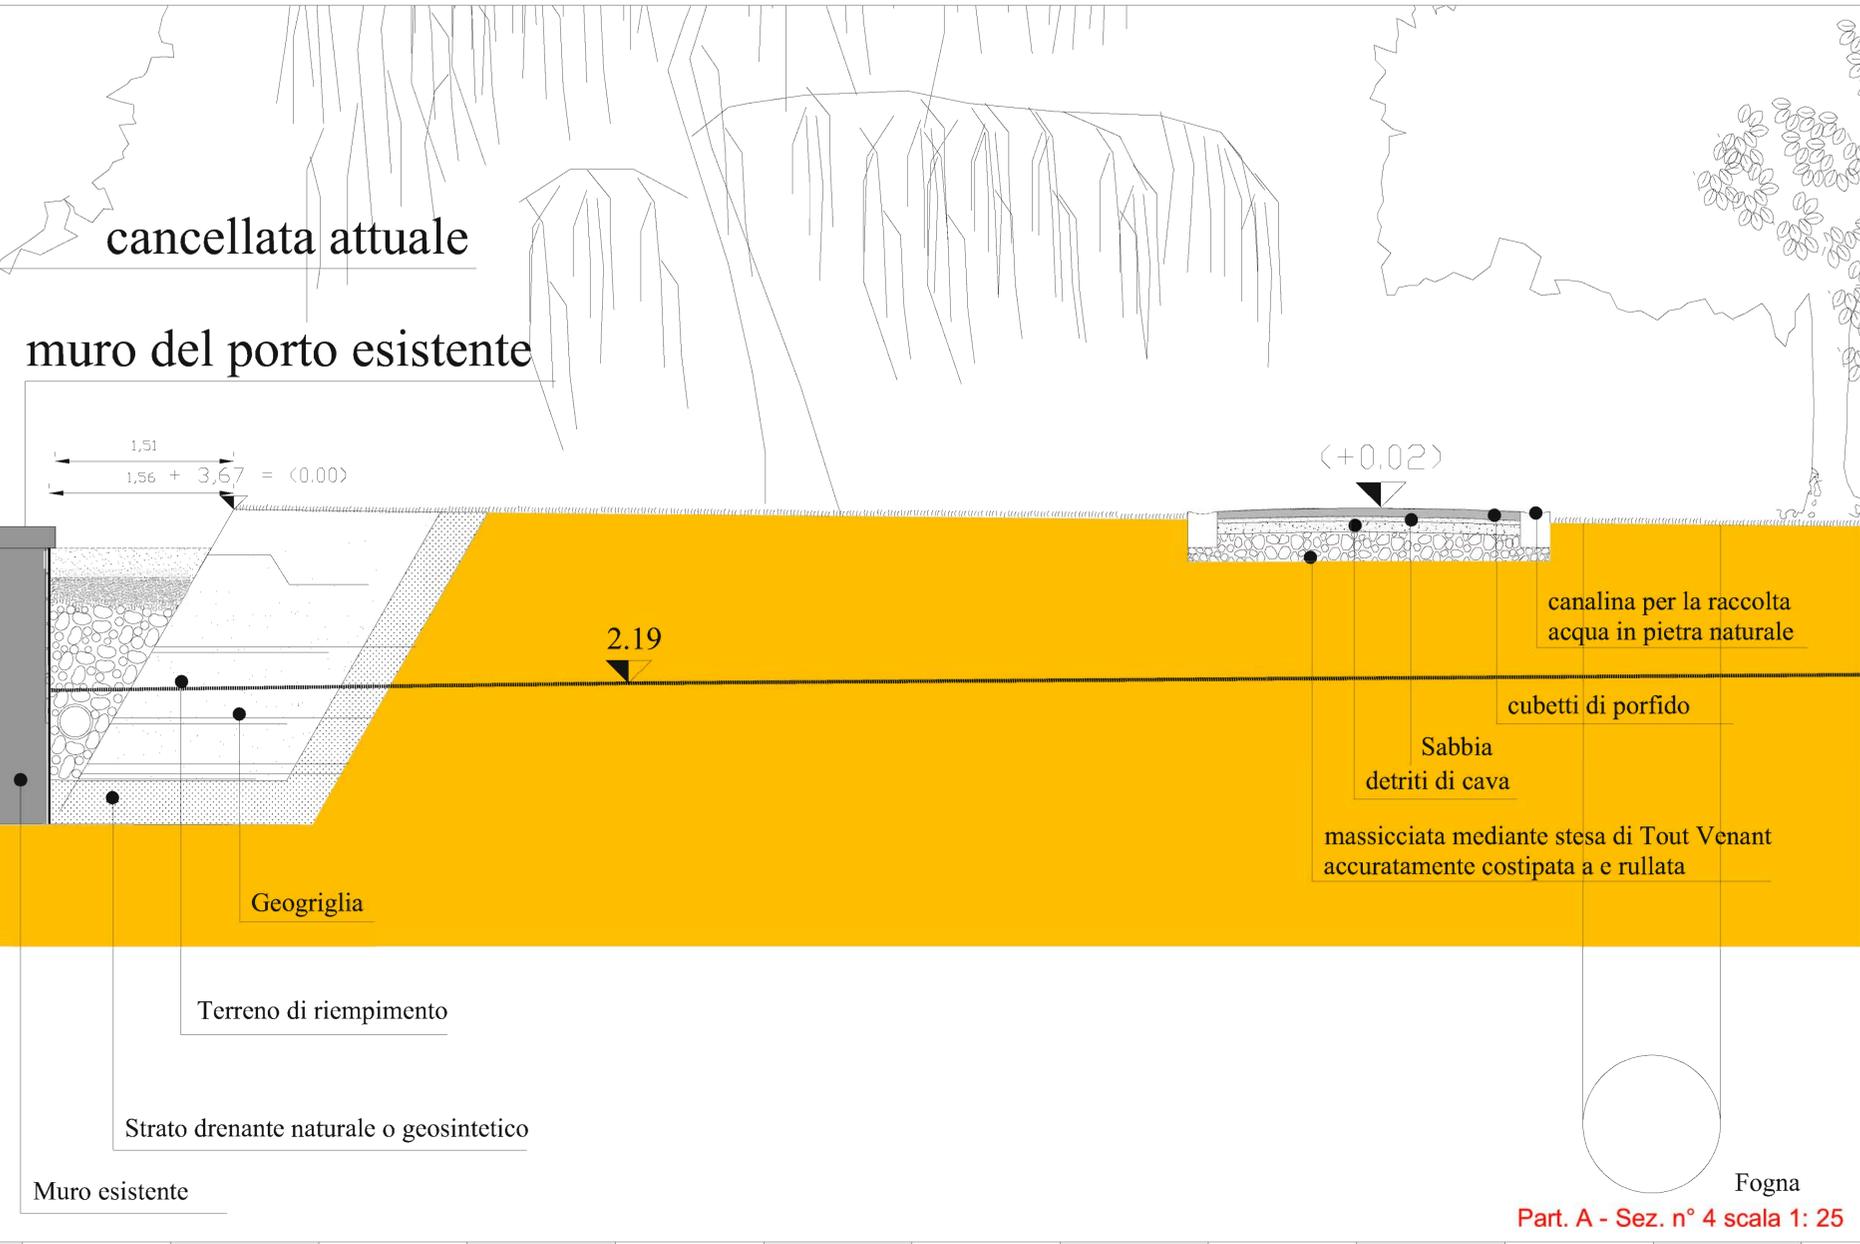

Part. A - Sez. n° 4 scala 1: 25

Part. C - Sez. n° 4 scala 1: 25

Comune di Napoli		Provincia di NAPOLI
Assetto definitivo Parco della Marinella		
Tavola	Sezione di progetto n° 4 scala 1: 200	Scala
P 12	Particolare esecutivo A della Sezione di progetto n° 4 - 1: 25	varie
	Particolare esecutivo B della Sezione di progetto n° 4 - 1: 25	
	Particolare esecutivo C della Sezione di progetto n° 4 - 1: 25	
Comittente: Comune di Napoli		Progetto Architettonico Prof. Arch. Aldo Loris Rossi Collaboratori: arch. Emilia Gentile arch. Enza Spaduto
Gestione documento		
Rif. DWG: TAV.P06_08_10_12	Dischi/Dir	
Revisione N° 1	Data	
Proz. N°	Data marzo 2013	Direttore dei Lavori
Edizione N°	Emessa II	Prof. Arch. Aldo Loris Rossi