


Elemento modulare  
 Montanti realizzati in quadrelli di ferro pieno 60 mm x 60 mm con aggiunte decorazioni piatte e sfere metalliche secondo disegno

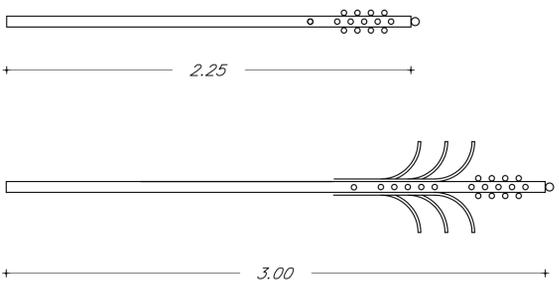


Piatto:  
 60 mm x 10 mm

Piatto:  
 60 mm x 5 mm

Quadrello  
 10 mm x 10 mm


Quadrello  
 10 mm x 10 mm

Quadrello  
 10 mm x 10 mm

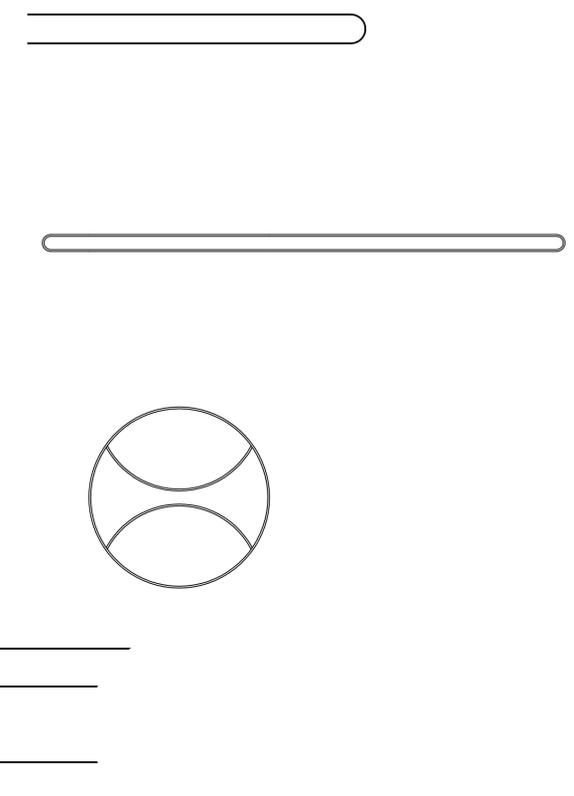


Elementi della Recinzione - scala 1:20


Particolare Recinzione - scala 1:20

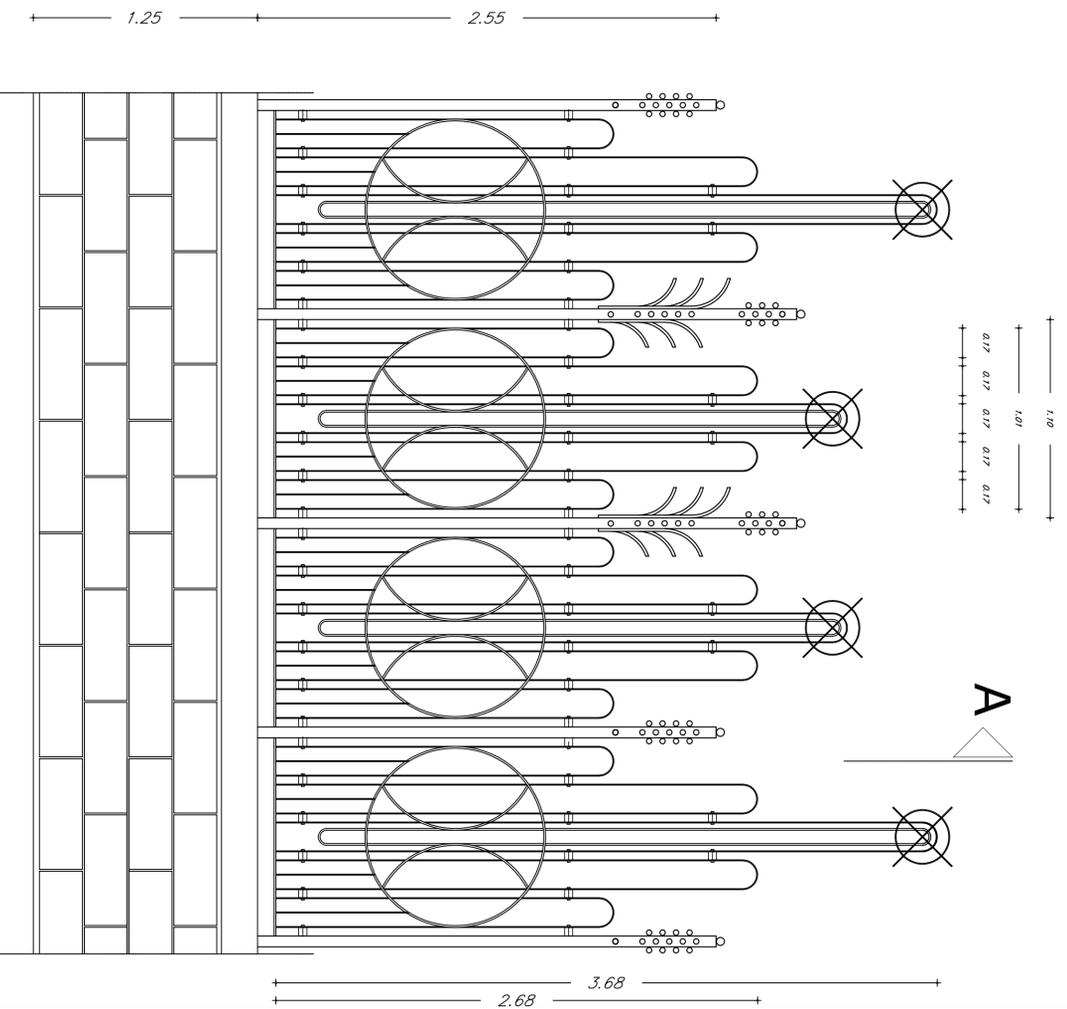

Sezione - Particolare Recinzione - scala 1:20

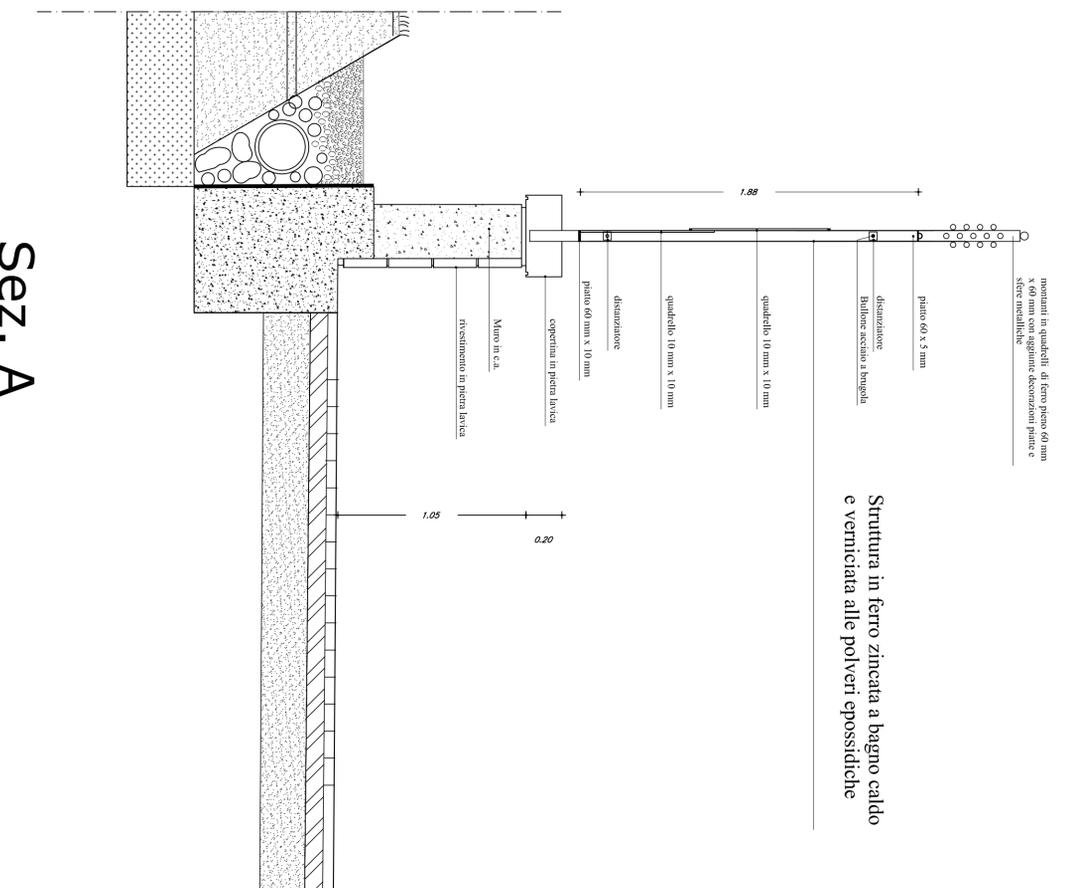

Sez. A

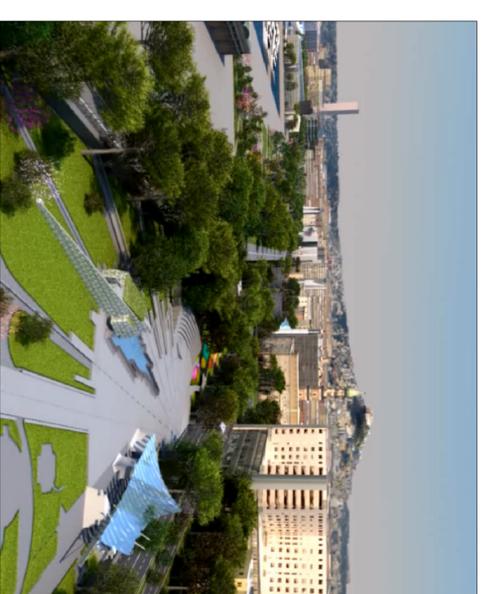

Comune di Napoli | Provincia di NAPOLI

Assetto definitivo Parco della Marinella

Tavola P 40 - Recinzione - Esplosione assonometrica | Scala 1:20

Comittente: Comune di Napoli | Progetto Architettonico: Prof. Arch. Aldo Loris Rossi

Collaboratori: arch. Emma Gerardo, arch. Elisa Speranza

RF DMG: P40.dwg | Gestione documento: DSK/DB

Revisione N° 1 | Data: marzo 2013 | Direttore dei Lavori: Prof. Arch. Aldo Loris Rossi

Edizione N° | Emessa il