



COMUNE DI NAPOLI
Dipartimento di Pianificazione Urbanistica

Piano Particolareggiato di Iniziativa Privata
Sottozona Bb
Via del Cassano, Secondigliano

TAV - P9 VERIFICA INDICE DI PERMEABILITA'




Proponente: Sig.ri Salvatore GIARDINA e Rosa Magdalena STORNAIUOLO

Progettista: Arch. Youssef HEDAYATI

Procuratore: Sig. Ciro PERDONO



Ottobre 2018

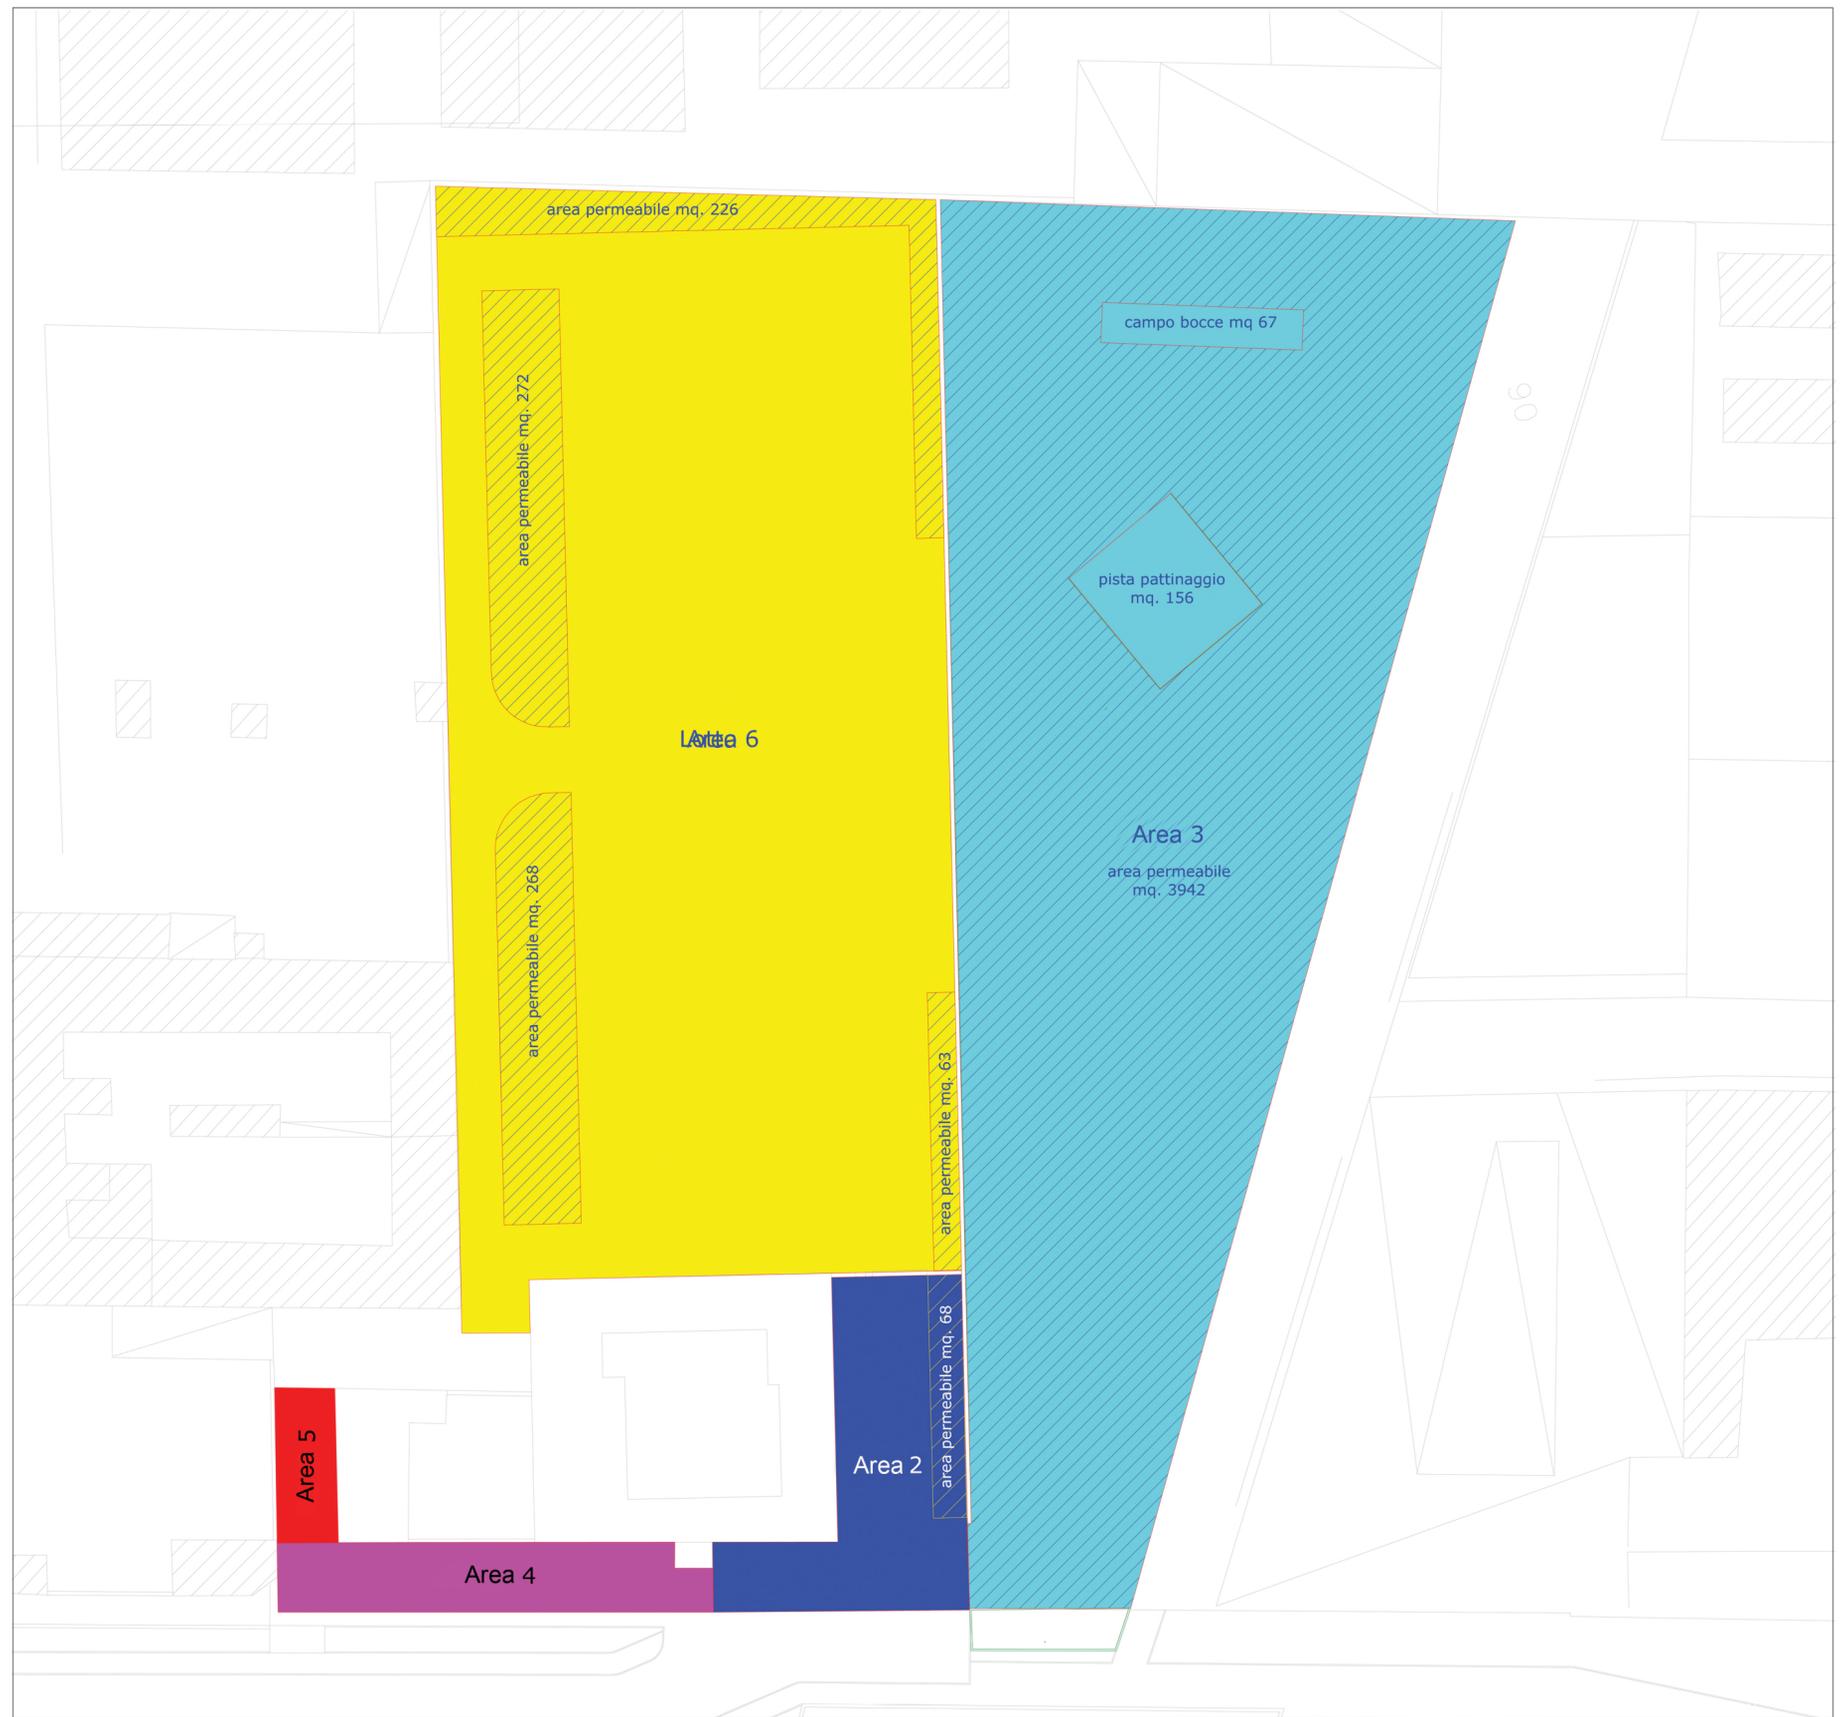

Calcolo Area Permeabile

	Superfici lotti	Superfici Permeabili
Area 2 - Area di accesso da cedere	mq 451	mq 68
Area 3 - Area attrezzata da cedere	mq 4.165	mq 3.942
Area 4 - Viabilità privata	mq 255	
Area 5 - Accesso privato	mq 80	
Area 6 - Area privata residenziale	mq 4.459	mq 829
Totale	mq 9.410	mq 4.839

Percentuale complessiva di superficie permeabile 51% di mq 9.410