

CIMITERO DI P I A N U R A



Superfici inedificate	N *	Fosse **	Sup.(mq)
Campi di inumazione	7	541	354
Altro (aiuole, viali, ecc.)	-	-	2.510
Superfici edificate	N *	Sup. (mq)	
Cappelle e tombe monumentali	49	356	
Congreghe	3	1.300	
Chiese	1	189	
Altre funzioni cimiteriali	-	201	
Numero di tumuli **	10.000		
Superficie TOTALE		4.910	

* Stima del numero totale di fosse all'interno dei campi di inumazione, all'interno delle cappelle ed all'interno di sodalizi e arciconfraternite.
** Stima del numero totale di tumuli posti nei nicchiai sia interni alle congreghe sia esterni.

FONTE: Piano Regolatore cimiteriale di Napoli



Cenni Storici

Il cimitero di Pianura viene realizzato intorno al 1842/43 ed il progetto della chiesa fu affidata all'architetto Achille Pulì.



L'attuale cimitero si sviluppa all'interno dell'antica, ottocentesca, delimitazione che ha una forma pentagonale.

L'ingresso al cimitero è situato sul vertice acuto del poligono e si apre sul viale di ingresso che culmina, secondo la gerarchia prospettica dell'epoca, con la chiesa cimiteriale dell'arch. Pulì.

Complessivamente i viali principali sono quattro, disposti ortogonalmente tra loro a formare quattro lotti. I due lotti adiacenti l'ingresso ospitano cappelle gentilizie private e campi di inumazione, mentre, in quelli laterali alla chiesa sono stati realizzati edifici multipiano per le congreghe ma anche campi di inumazione.


Alle spalle della chiesa oltre l'originario confine è stato realizzato un nicchiaio comunale.*

* Le notizie storiche sono state desunte dalla relazione al piano Regolatore Cimiteriale di Napoli

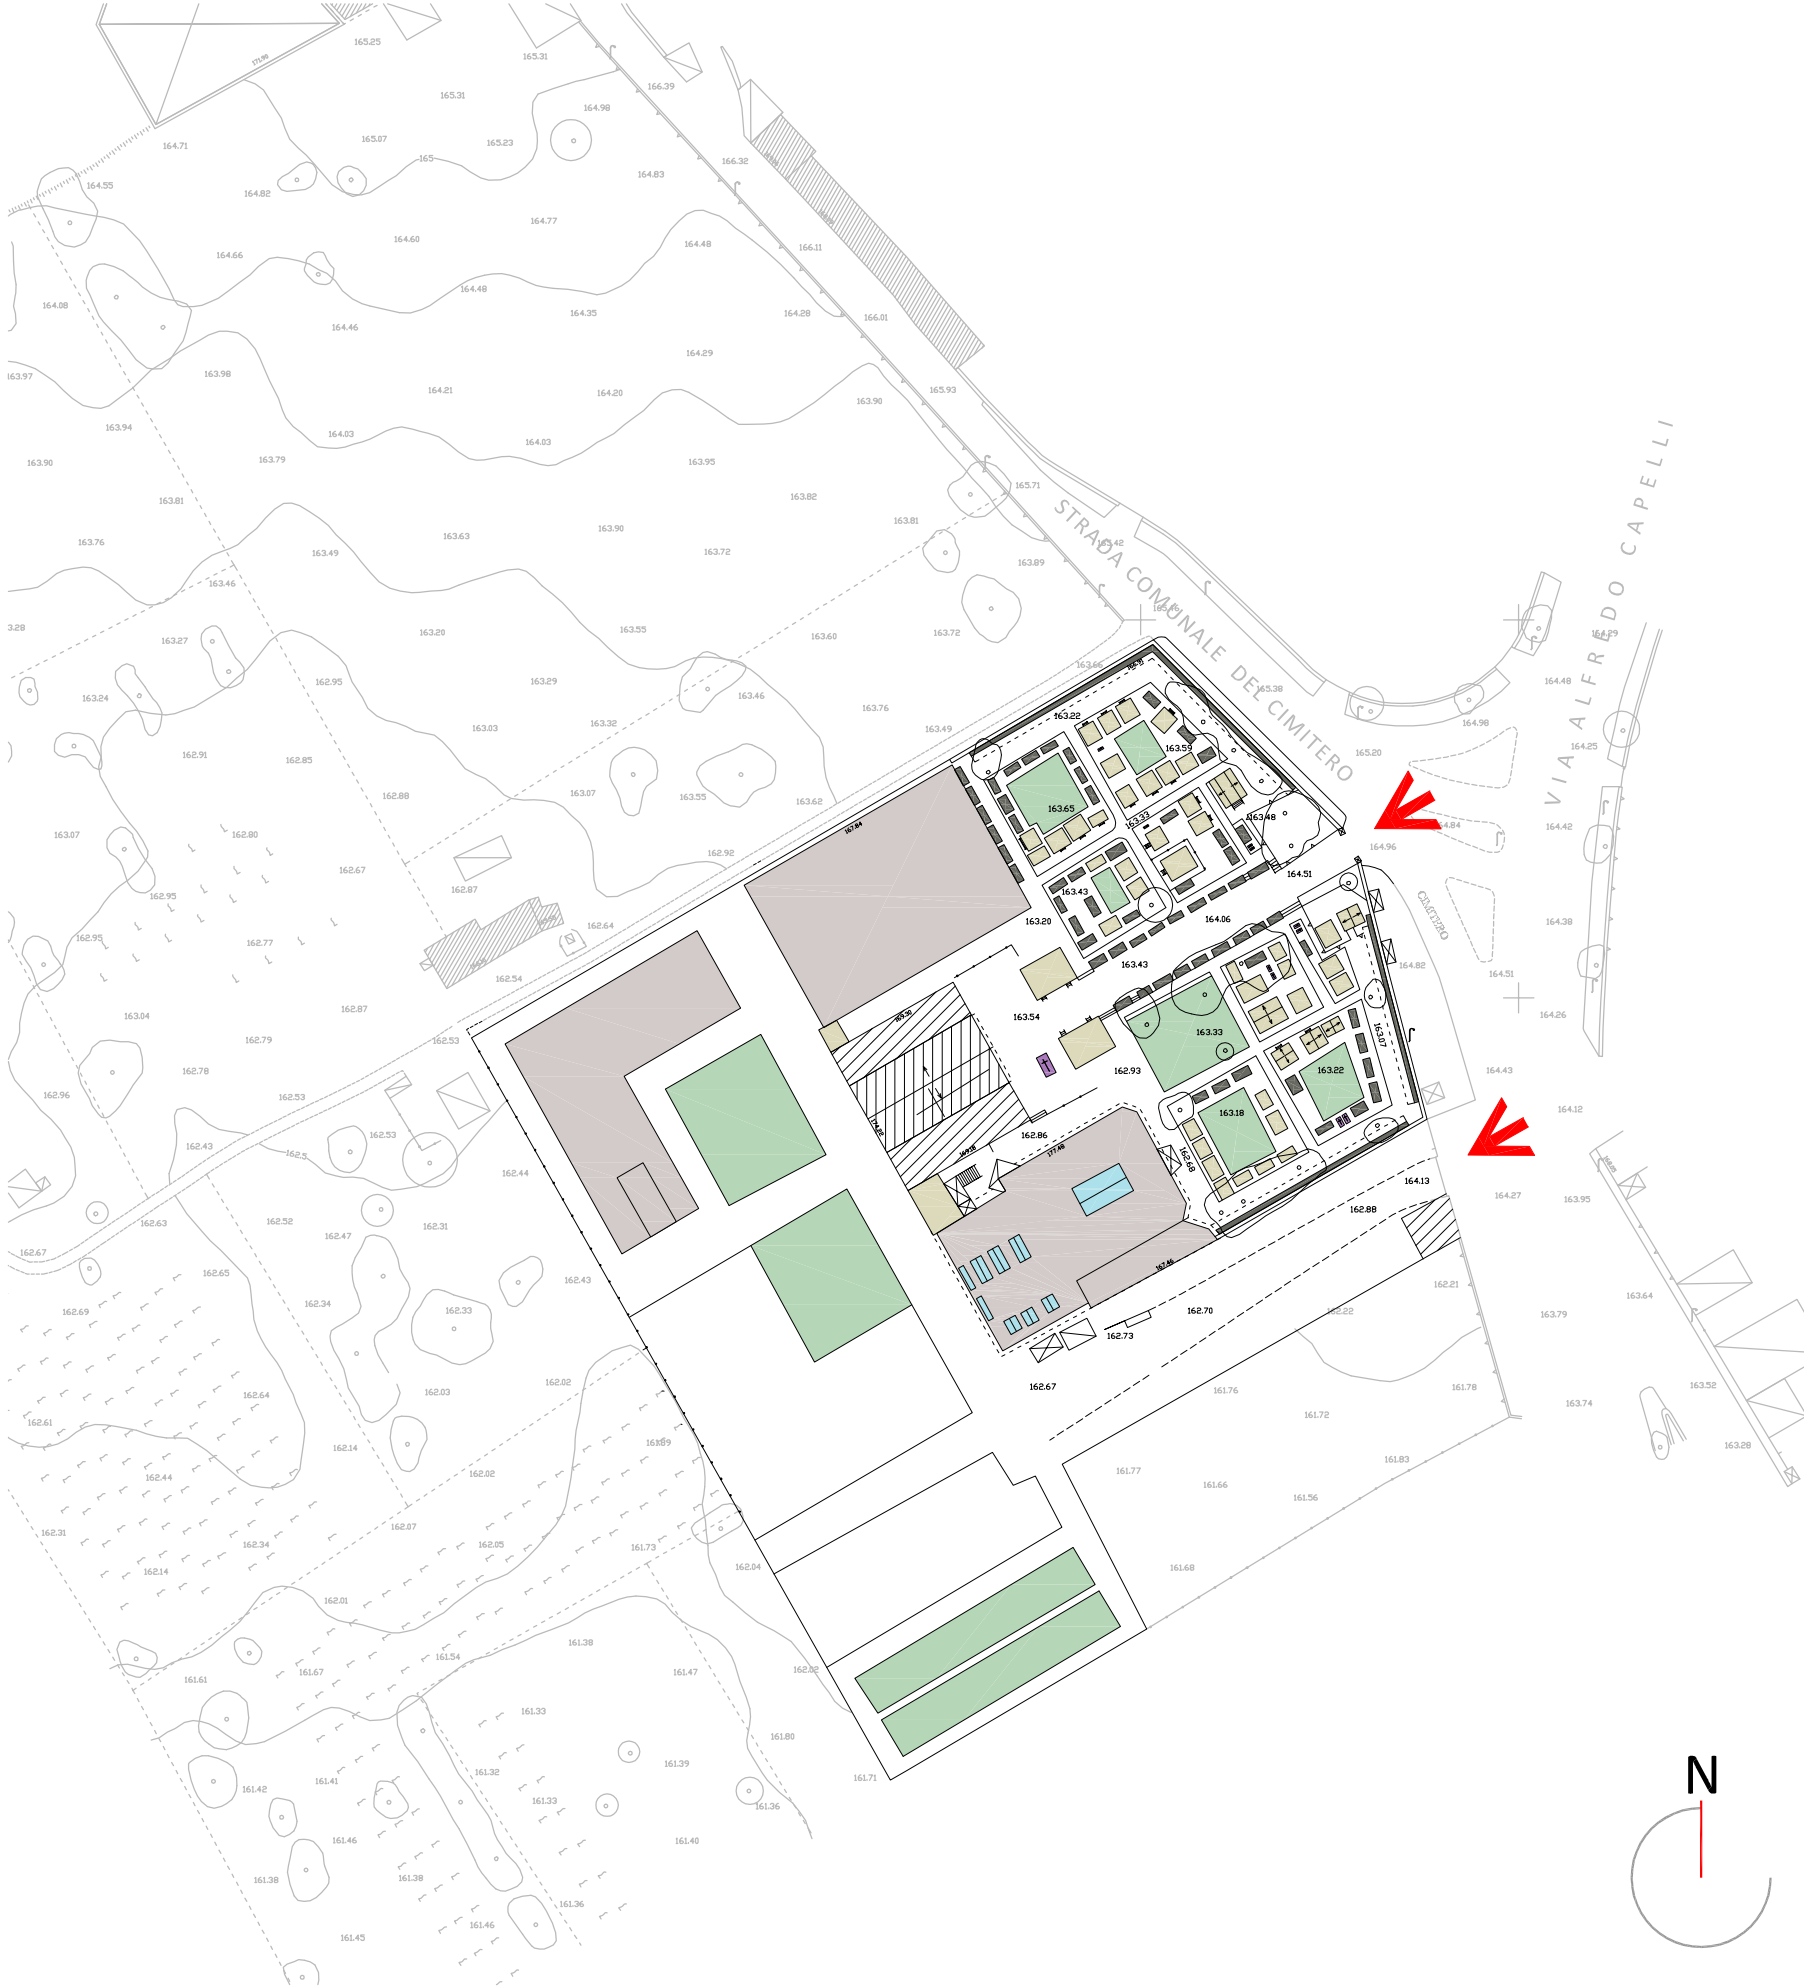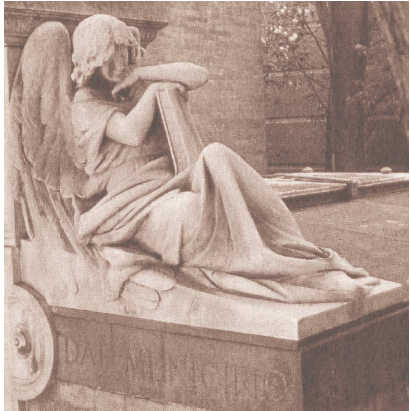

LEGENDA

- Ingresso
- Chiese
- Congreghe
- Cappelle
- Nicchiai
- Edicole
- Campi di inumazione
- Tomba monumentale
- Altre funzioni cimiteriali
- Lucernai

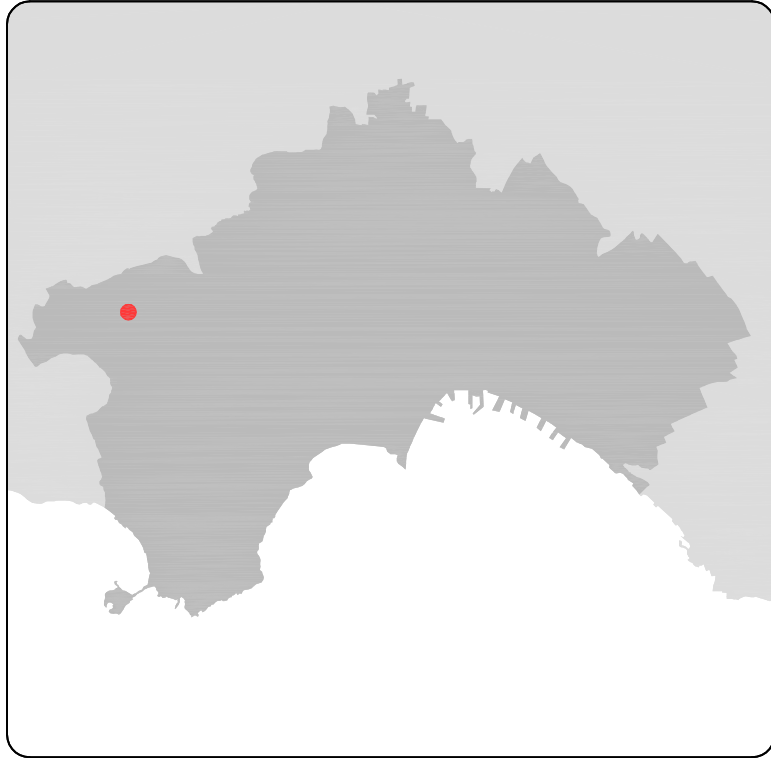

Ed. n°	DATA	REDATTO	DESCRIZIONE

COMUNE DI NAPOLI

SELAV
Società per Azioni

SELAV SpA
Via Nuova Poggioreale, 156 A/B
80143 Napoli
Tel. 081 2583210
P.IVA: 0209540632

TITOLO DEL PROGETTO:
PROJECT FINANCING PER L'AFFIDAMENTO IN CONCESSIONE DEI SERVIZI DI GESTIONE DELL'ILLUMINAZIONE AMBIENTALE E VOTIVA NEI CIMITERI DEL COMUNE DI NAPOLI

Tipo di progetto:
STUDIO DI FATTIBILITÀ

Progettista:
AIR SUPPORT
SOCIETÀ DI INGEGNERIA

Via Nevio 102/ C - 80122 Napoli
Tel. / Fax: 029 081 596032
Email: info@airsupport.it
http://www.airsupport.it

Il direttore tecnico
Ing. Antonio Tamburro

Coordinatore tecnico del progetto:
Ing. Sergio Sanguedolce

TITOLO DELLA TAVOLA:
**Cimiteri periferici di Napoli
Pianura
Planimetria generale**

Tavola n°: TAV A03 007	Edizione: 01.00
File name: 14093 SEV PRE TAV A03 007 Ed01.00	
Scala: 1:1'000	Formato: A1
Redatto: Ing. C. Vanore Arch. G. Carpenteri	Data: 15/09/2014 Controllato: Ing. S. Sanguedolce
Approvato: SELAV SpA Via Nuova Poggioreale, 156 A/B Napoli - P.IVA: 0209540632	

A norma di legge il progettista si riserva la proprietà di questo elaborato con diritto di riproduzione e rendito nato a terzi senza autorizzazione