

Copia
VFF



COMUNE DI NAPOLI



DIREZIONE CENTRALE SVILUPPO ECONOMICO, RICERCA E MERCATO DEL LAVORO
SERVIZIO POLIZIA AMMINISTRATIVA
CONCESSIONE PER L'OCCUPAZIONE DI SUOLO PUBBLICO ANNESSO A PUBBLICI ESERCIZI
AI SENSI DELLA DELIBERA DI C.C. N° 71 DEL 10/12/2014

Concessione continuativa n° 88/P.E. del 28/01/2016
rilasciata in data 02-02-2016

Procedimento Unico Autorizzatorio (PUA)
PRATICA SUAP N. 17465-2015
"AREA A - DEHORS DI TIPO A"

IL DIRIGENTE

Vista l'istanza di occupazione suolo PG/2015/0823179/2015 del 24/10/2015 presentata dalla sig.ra VAIANO GIUSEPPINA, nata a Napoli il 04/05/1982 (C.F. VNAGPP82E44F839J), titolare dell'impresa individuale con sede in Napoli, VIA GIUSEPPE FERRIGNI 9 - P. IVA 08133821218.

Rilevato che il responsabile del procedimento, effettuata l'istruttoria preliminare, ha provveduto a richiedere ai sensi dell'art. 7 del DPR 7 settembre 2010 n. 160 e ai sensi dell'art. 7 c. comma 1 del Regolamento *per l'occupazione di suolo pubblico per il ristoro all'aperto delle attività di somministrazione di alimenti e bevande e di vendita al dettaglio di prodotti alimentari confezionati e/o artigianali*, i pareri ai Servizi interni ed esterni all'Amministrazione coinvolti nel procedimento e precisamente al Servizio Attività Tecniche della Municipalità 1, alla Polizia Locale e all'ASL NA UOPC Distretto 24 con nota prot. PG/2015/910239 del 19/11/2015;

che il responsabile del procedimento, ha provveduto a richiedere con nota prot. PG/2015/909992 del 19/11/2015, l'autorizzazione alla Soprintendenza, ricadendo l'occupazione di suolo in area sottoposta alle norme di tutela della parte II del Codice dei beni culturali e del paesaggio, approvato con D.Lgs 22.01.2004 n. 42 e s.m.i.;

che nei tempi di legge è pervenuto solo il parere favorevole del Servizio Attività Tecniche della Municipalità 1 con nota prot. PG/2016/939831 del 27/11/2015;

che la Soprintendenza non ha fatto pervenire il proprio atto di assenso, né il proprio dissenso.

Dato atto del possesso del titolo giuridico abilitativo all'esercizio dell'attività di somministrazione SCIA prot. n. 777959 del 10/10/2015 di tipo B.

Dato atto che il possesso dei requisiti di cui al D.Lgs 159/2011 e all'art. 71 del D.Lgs. 59/2010 sono controllati dal Servizio Commercio, Artigianato e Made in Naples.


Visto che il termine per la conclusione del procedimento è di 90 giorni.

Ritenuto che sussistono i presupposti per rilasciare la concessione;

Rilevato che non sussistono in capo al responsabile del procedimento né in capo al Dirigente situazioni di conflitto di interesse, anche potenziale;

Visto

- il *Regolamento per l'occupazione di suolo pubblico per il ristoro all'aperto delle attività di somministrazione di alimenti e bevande e di vendita al dettaglio di prodotti alimentari confezionati e/o artigianali (Dehors)*, approvato con deliberazione di C.C. n. 71 del 10/12/2014;
- Regolamento per l'occupazione di suolo pubblico e per l'applicazione del relativo Canone (C. O. S. A. P.), approvato con Deliberazione di Consiglio Comunale n. 44 del 6/8/2015.
- il Regolamento di Polizia Urbana approvato con delibera di C.C. n. 46 del 9/3/2001 e s.m.i.;

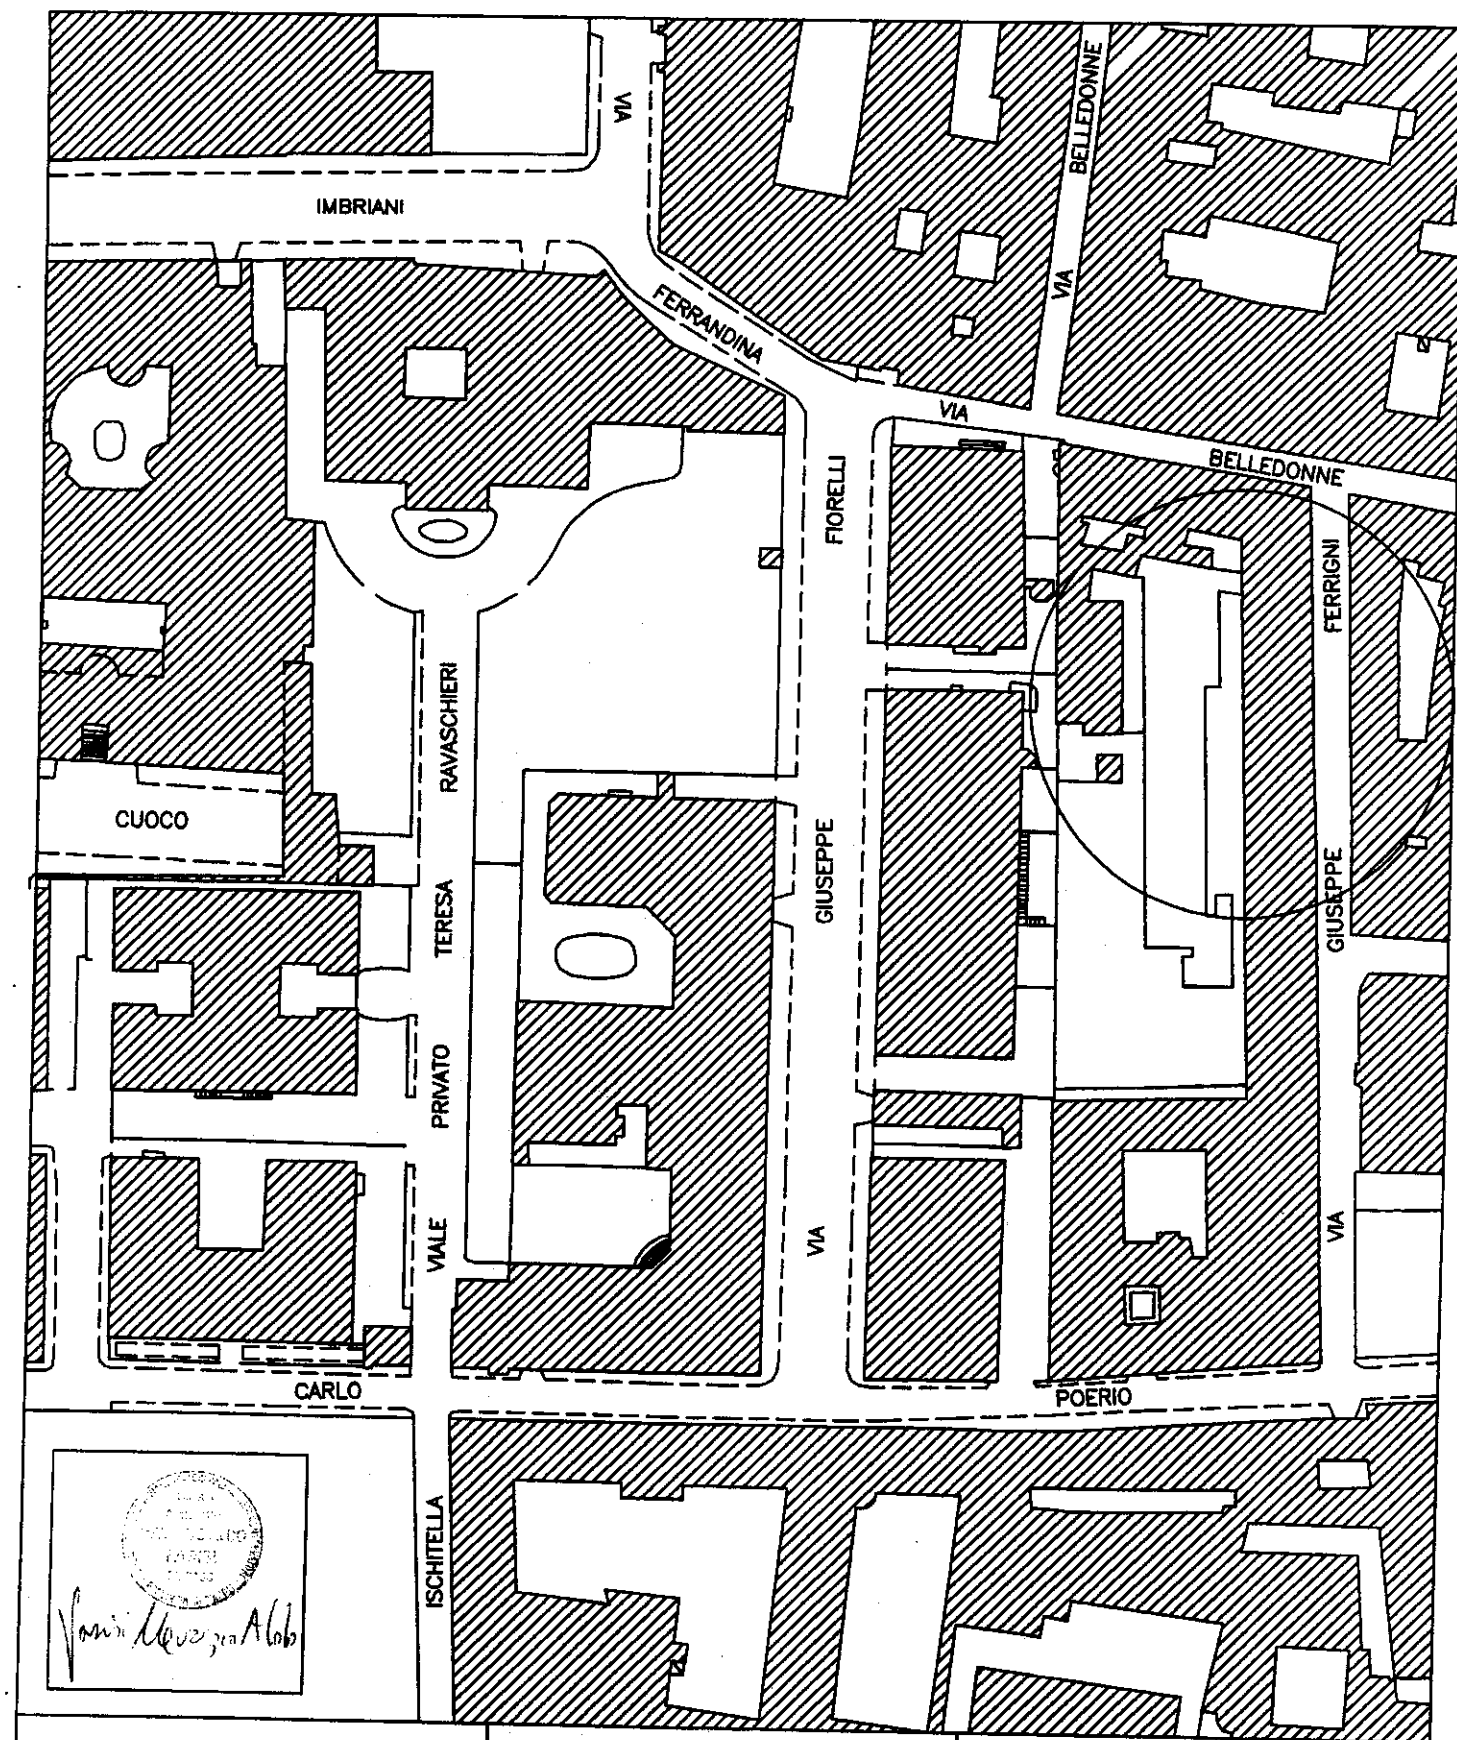


Comune	Comune di Napoli	Tipologia	inquadramento territoriale	Progettista	Arch. Maurizio Aldo Parisi
luogo	via Ferrigni 9	Scala	1:1000	Disegnatore	Arch. Maurizio Aldo Parisi
Superficie		Data		Timbro	

STATO DI PROGETTO



Maurizio Aldo Parisi

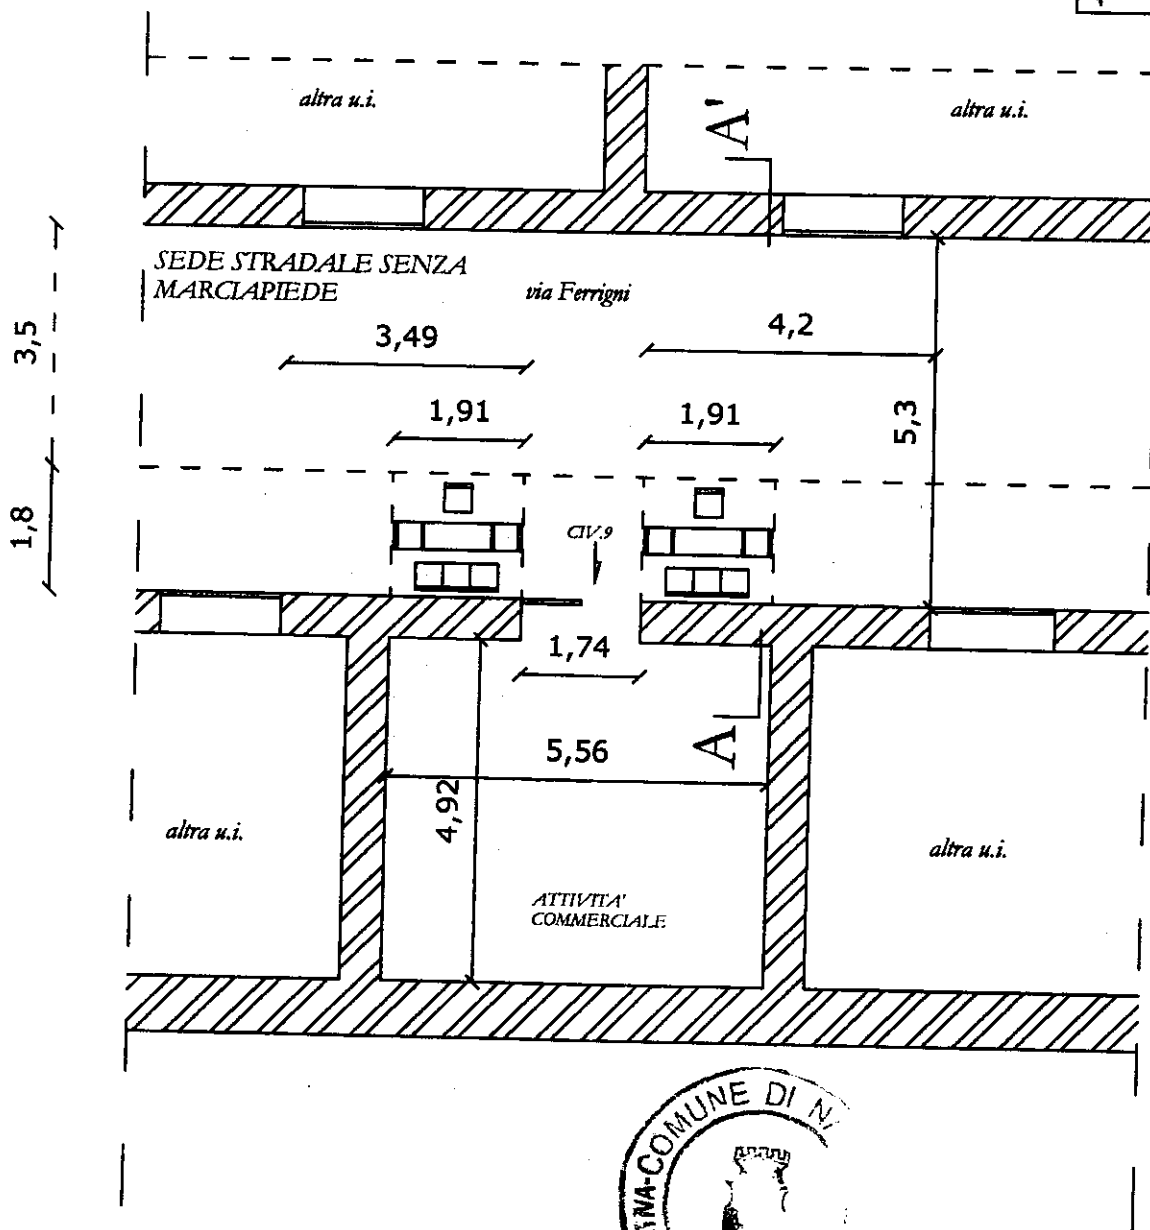

Comune

Comune di Natcholi


Titolazia

Planimetria

Progettista


Arch. Maurizio Aldo Parisi

STATO DI PROGETTO

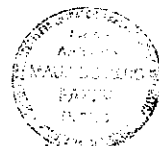


Parisi Maurizio Aldo

sezione A - A'

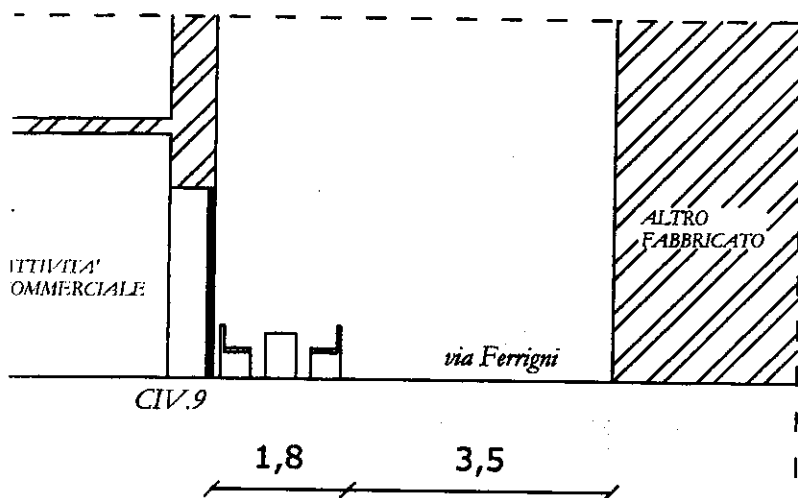

prospetto

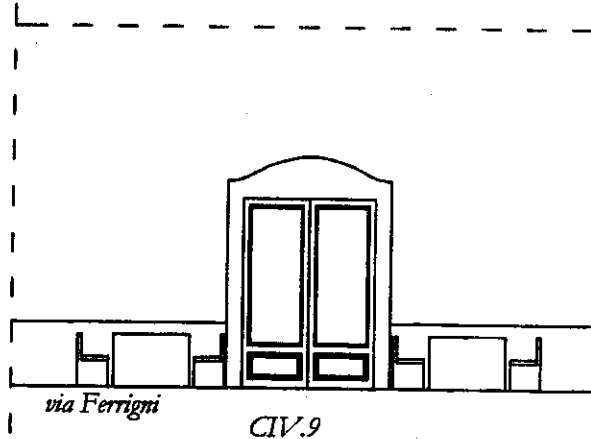

Comune	Comune di Napoli	Tipologia	sezione - prospetto	Progettista	Arch. Maurizio Aldo Parisi