


Pianta del piano terra con indicazione della divisione proposta

Ala destinata alla scuola

Ala destinata al centro polivalente

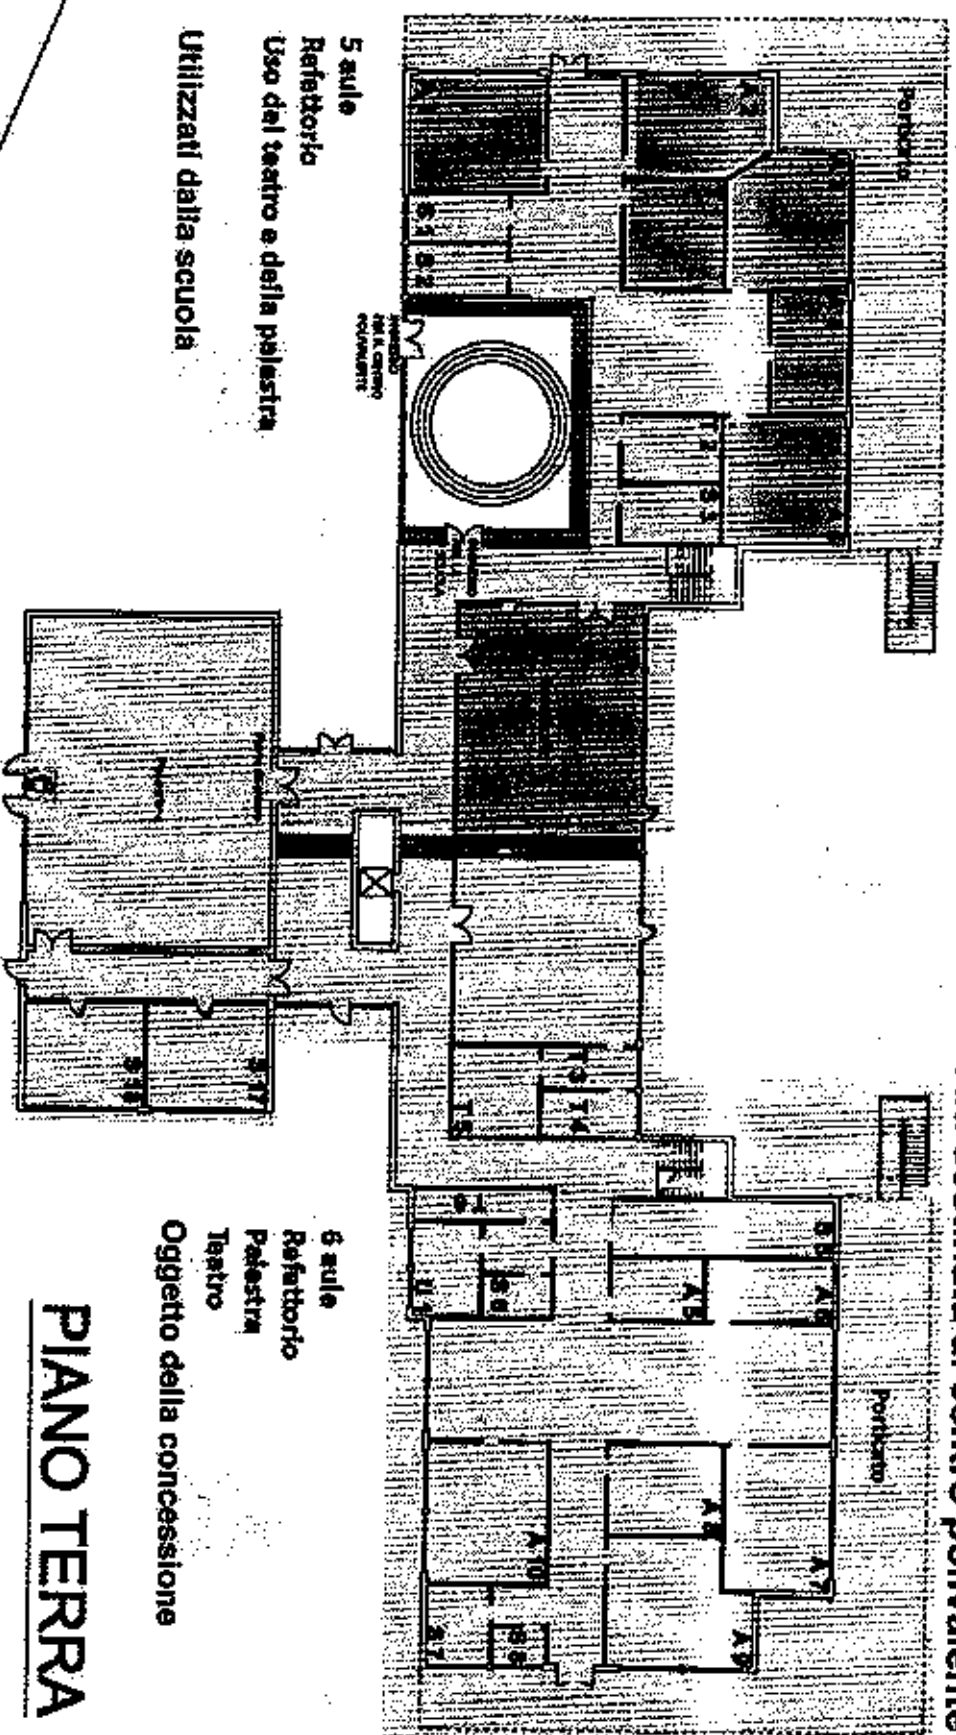

5 aule

Refettorio

Utilizzati dalla scuola

6 aule

Refettorio

Palestra

Teatro

Oggetto della concessione

PIANO TERRA

