



COMUNE DI NAPOLI



DIREZIONE CENTRALE SVILUPPO ECONOMICO, RICERCA E MERCATO DEL LAVORO
SERVIZIO POLIZIA AMMINISTRATIVA
CONCESSIONE PER L'OCCUPAZIONE DI SUOLO PUBBLICO ANNESSO A PUBBLICI ESERCIZI
AI SENSI DELLA DELIBERA DI C.C. N° 71 DEL 10/12/2014

Concessione continuativa quinquennale n° 535 /P.E. del 26/04/2016
rilasciata in data 28-04-2016

Procedimento Unico Autorizzatorio (PUA)
PRATICA SUAP N. 1485-2016
"AREA A" - DEHORS DI TIPO B

IL DIRIGENTE

Vista l'istanza di occupazione suolo PG/2016/71208 del 27/01/2016 presentata dal sig. CANALE EDUARDO, nato a Napoli il 20/07/1968 (C.F. CNLDRD68L207839K), nella qualità di legale rappresentante della società RISTORANTE DA ETTORE SRL con sede legale ed operativa in Napoli, VIA SANTA LUCIA 56- P. IVA 05674951214.

Vista la concessione di suolo n. 95 del 24/07/013, con scadenza 31 dicembre 2015;

Rilevato che l'attuale richiesta di occupazione è analoga a quella già accolta nel 2013;

Dato atto del possesso del titolo giuridico abilitativo all'esercizio dell'attività di somministrazione autorizzazione n. 462894 del 04/06/2012 tipo A. A 404859 21/12/2007

Dato atto che il possesso dei requisiti di cui al D.Lgs 159/2011 e all'art. 71 del D.Lgs. 59/2010 sono controllati dal Servizio Commercio, Artigianato e Made in Naples.

Ritenuto che sussistono i presupposti per rilasciare la concessione.

Rilevato che non sussistono in capo al responsabile del procedimento né in capo al Dirigente situazioni di conflitto di interesse, anche potenziale.

Rilevato che il canone annuo per l'occupazione di mq 37,40 è pari ad € 5.422,60 ed è stato calcolato secondo quanto riportato nel seguente prospetto:

PROSPETTO DETERMINAZIONE DEL CANONE ANNUALE

CATEGORIA COSAP	TARIFFA	MQ	CANONE ANNUO
A	€ 142,70	38	€ 5.422,60

Acquisito il versamento di € 1.356,00 effettuato in data 28-04-2016 ai sensi dell'art. 31 del Regolamento per occupazione di suolo pubblico e l'applicazione del relativo canone (COSAP).

CONCEDE

alla Società RISTORANTE DA ETTORE S.R.L., l'occupazione di suolo pubblico, come da progetto allegato alla presente concessione, in Napoli, VIA SANTA LUCIA 56, con un ingombro totale di mq 37.40 per l'installazione di tavoli, sedie e ombrelloni a sostegno centrale, con il divieto di utilizzare teli verticali in pvc, paraventi, fioriere e pedana, con la prescrizione di depositare in un locale chiuso gli arredi nei giorni e negli orari di chiusura dell'esercizio.

Si da atto che per il rilascio della presente concessione si è provveduto a prendere visione del:

- *Regolamento per l'occupazione di suolo pubblico per il ristoro all'aperto delle attività di somministrazione di alimenti e bevande e di vendita al dettaglio di prodotti alimentari*

2

- confezionati e /o artigianali (Dehors), approvato con deliberazione di C.C. n. 71 del 10/12/2014;
- Regolamento per l'occupazione di suolo pubblico e per l'applicazione del relativo Canone (C. O. S. A. P.), approvato con Deliberazione di Consiglio Comunale n. 44 del 6/8/2015.
- il Regolamento di Polizia Urbana approvato con delibera di C.C. n. 46 del 9/3/2001 e s.m.i.;
- il D.Lgs. 30 aprile 1992, n. 285 (Codice della Strada) e il relativo Regolamento di Attuazione;
- il D.Lgs 42/2004 e s.m.i.;
- il D.Lgs. 267/2000 e sm.i.;
- la L. 241/90 e s.m.i.;
- l'art. 6 bis della Legge 241/90 e s.m.i.;
- gli artt. 6 e 7 del DPR 62/2013 e s.m.i.;
- gli artt. 7 e 9 del Codice di Comportamento del Comune di Napoli, approvato con deliberazione di G.C. n. 254 del 24/04/2014;
- il Piano Triennale di Prevenzione della Corruzione 2016-2018, aggiornato con deliberazione di G.C. n. 64 dell' 11/02/2016;
- l'art. 23 del D.Lgs. 33/2013 e s.m.i.

Si attestata, altresì, la regolarità e la correttezza dell'attività amministrativa e contabile, ai sensi dell'art. 147 bis comma 1 del D.Lgs 267/2000 e s.m.i. e degli artt. 13 comma 1, lettera b e 17, comma 2 lettera a) del Regolamento del Sistema dei Controlli Interni approvato con deliberazione di C.C. n. 4 del 28/2/2013.

Il presente titolo è accordato fatti salvi i diritti dei terzi, ai sensi del dell'art. 7, comma 9 del *Regolamento per l'occupazione di suolo pubblico per il risioro all'aperto delle attività di somministrazione di alimenti e bevande e di vendita al dettaglio di prodotti alimentari confezionati e /o artigianali*, approvato con deliberazione di Consiglio comunale n. 71 del 10/12/2014

La concessione conserva validità per cinque anni dalla data di rilascio e scade il 31 dicembre del 2020. Alla scadenza è ammesso il rinnovo. Ai fini del rinnovo, il titolare dell'esercizio a cui è annessa l'occupazione deve presentare, **dal 1 settembre al 30 novembre**, apposita comunicazione contenente la dichiarazione attestante il permanere delle condizioni che hanno determinato il rilascio della concessione originaria e la documentazione comprovante i versamenti dei canoni di concessione.

AVVERTENZE

Le concessioni sono rilasciate a titolo personale e si intendono in ogni caso accordate senza pregiudizio dei diritti di terzi, con l'obbligo da parte del concessionario di rispondere in proprio di tutti i danni, senza riguardo alla natura e all'ammontare dei medesimi, che, in dipendenza dell'occupazione, dovessero derivare a terzi.

Il concessionario ha l'obbligo di osservare tutte le disposizione legislative e regolamentari in materia e, nella esecuzione dei lavori connessi alla occupazione concessa, deve osservare le norme tecniche e pratiche previste in materia dalle leggi, dai regolamenti e dagli usi e consuetudini locali.

In particolare, oltre a rispettare le condizioni e le prescrizioni imposte con l'atto di concessione, l'interessato è tenuto:

- a) ad esibire, a richiesta degli addetti comunali, l'atto comunale che autorizza l'occupazione, unitamente alle attestazioni dell'avvenuto pagamento del canone ed eventuali oneri accessori dovuti;
- b) a mantenere in condizione di ordine e pulizia l'area che occupa, anche facendo uso di appositi contenitori per i rifiuti prodotti;
- c) a provvedere, a proprie spese, al ripristino della pavimentazione stradale nel caso in cui dalla occupazione siano derivati danni alla pavimentazione medesima;
- d) a non arrecare disturbo o molestia al pubblico ed intralcio alla circolazione;
- e) ad evitare scarichi e depositi di materiali sull'area pubblica non consentiti.

Il concessionariosottoscrivendo il presente atto dichiara di essere a conoscenza degli obblighi previsti dal Regolamento dei Dehors, approvato con deliberazione di C.C. n. 71 del 10/12/2014 e dal Regolamento per l'occupazione di suolo pubblico e per l'applicazione del relativo Canone (C. O. S. A. P.), approvato con

^

idonea garanzia fideiussoria rilasciata da istituto bancario o da società assicurativa regolarmente iscritta al IVASS.

7. L'ammontare di ogni rata mensile non può essere inferiore ad € 100,00.


8. In caso di mancato pagamento di una rata, alle scadenze stabilite dal piano di rateazione, il contribuente decade automaticamente dal beneficio e le somme residue dovute sono immediatamente riscuotibili mediante l'iscrizione della partita al ruolo coattivo con contestuale decadenza del beneficio previsto all'art. 35, comma 7 (riduzione al 25% della sanzione amministrativa pecuniaria), nonché di quello previsto all'art. 34 commi 2 e 3.

9. È ammesso l'accollo del debito altrui senza liberazione del debitore originario.

Il presente provvedimento viene inoltrato al Servizio Gestione IMU Secondaria e altri tributi (U.O. COSAP) al Servizio Autonomo Polizia Locale per gli adempimenti di competenza ed in estratto al Servizio Commercio, Artigianato e Made in Naples per comunicazioni inerenti il perdurare del possesso dei requisiti di cui al D.Lgs 159/2011 e dei requisiti morali e professionali per l'esercizio dell'attività di somministrazione di cui all'art. 71 del D.Lgs. 59/2010.

Ai sensi dell'art. 23 del D.Lgs. 33/2013 la concessione sarà inserita nell'elenco dei provvedimenti finali adottati dai dirigenti, pubblicato nella sezione "Amministrazione trasparente" del sito istituzionale del Comune di Napoli.


Il Funzionario
Arch. Patrizia Ongerì




Il Concessionario DELEGATO
(per accettazione)

Antonio Ricciotto

Il Dirigente
Dot.ssa Caterina Catungolo

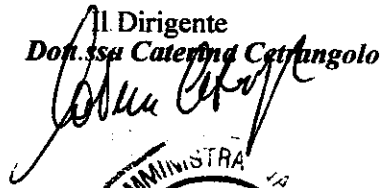


STATO DI PROGETTO

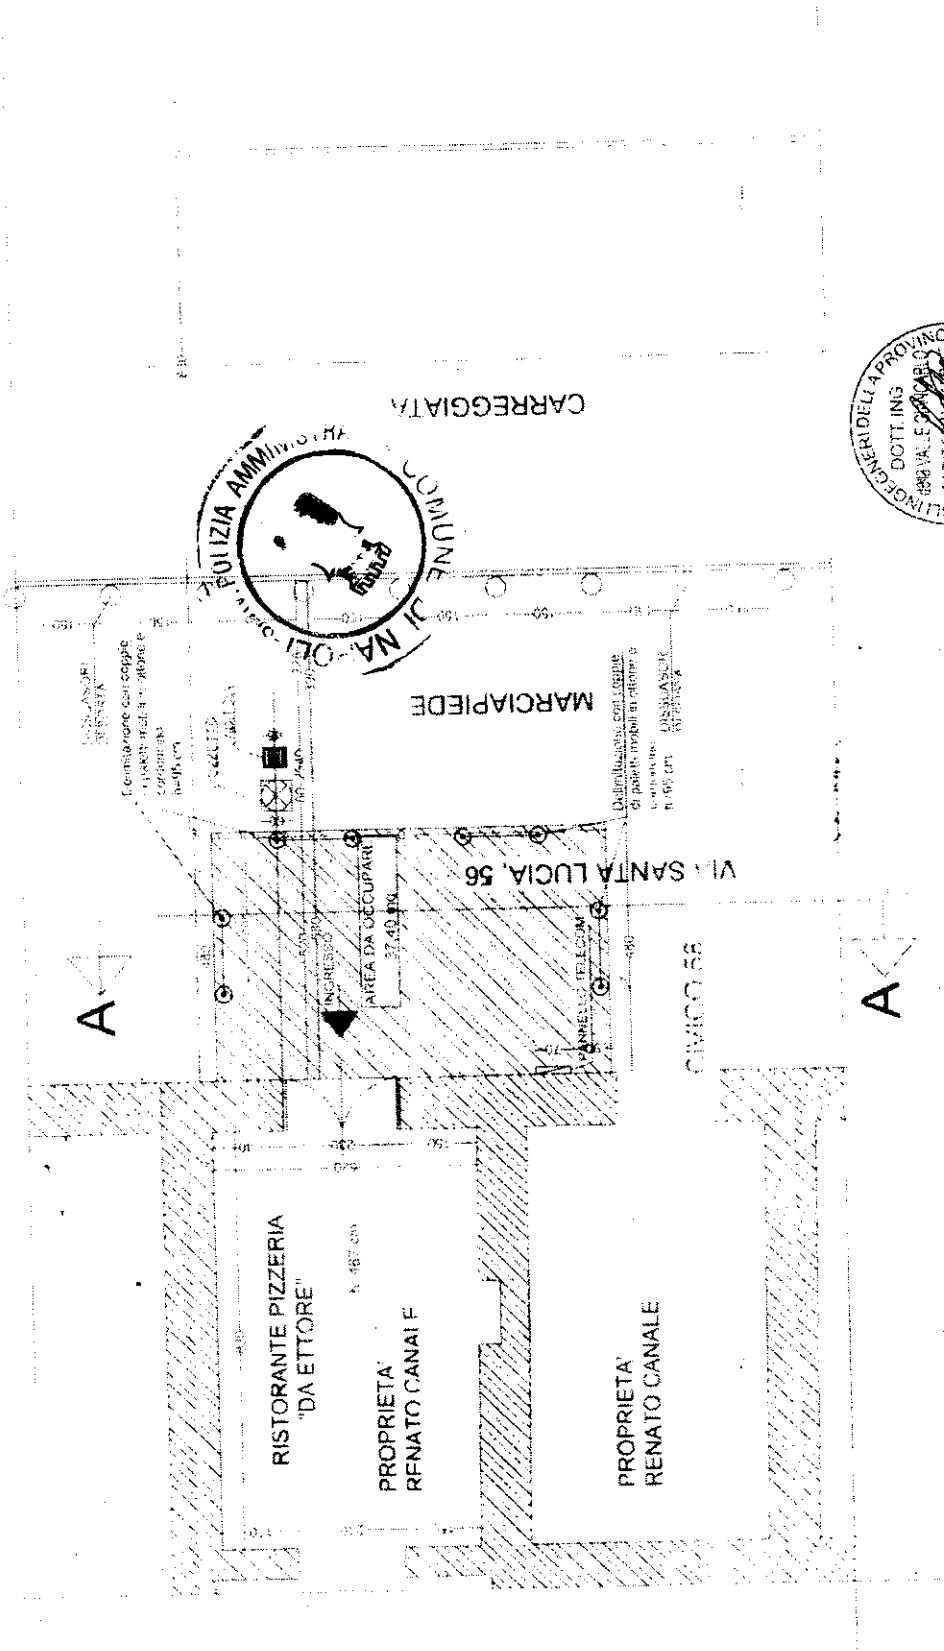

PIANTA


SCALA 1:100

18/12/2015

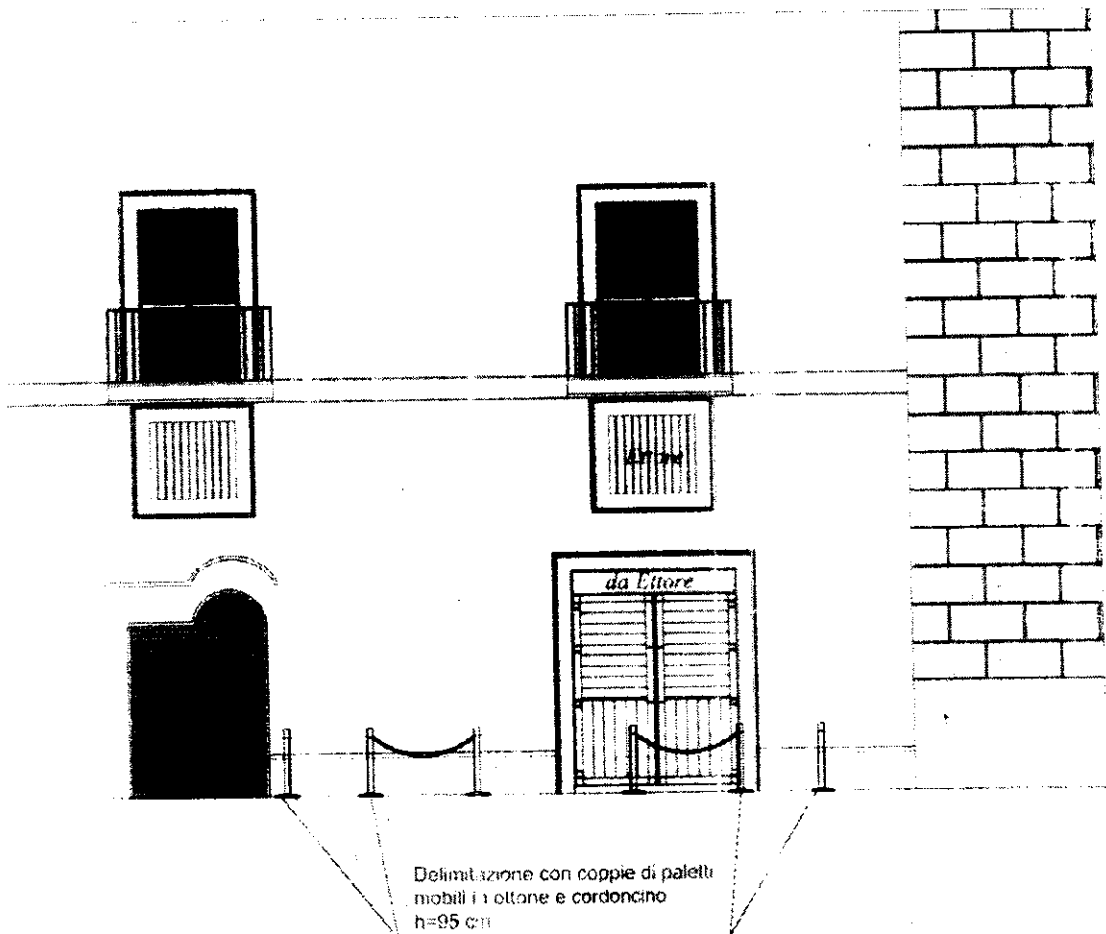


PROSPETTO

SCALA 1:100

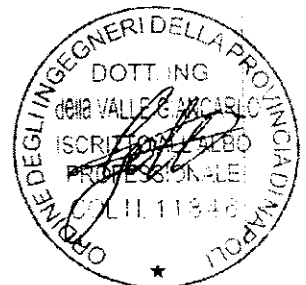

18/12/2015

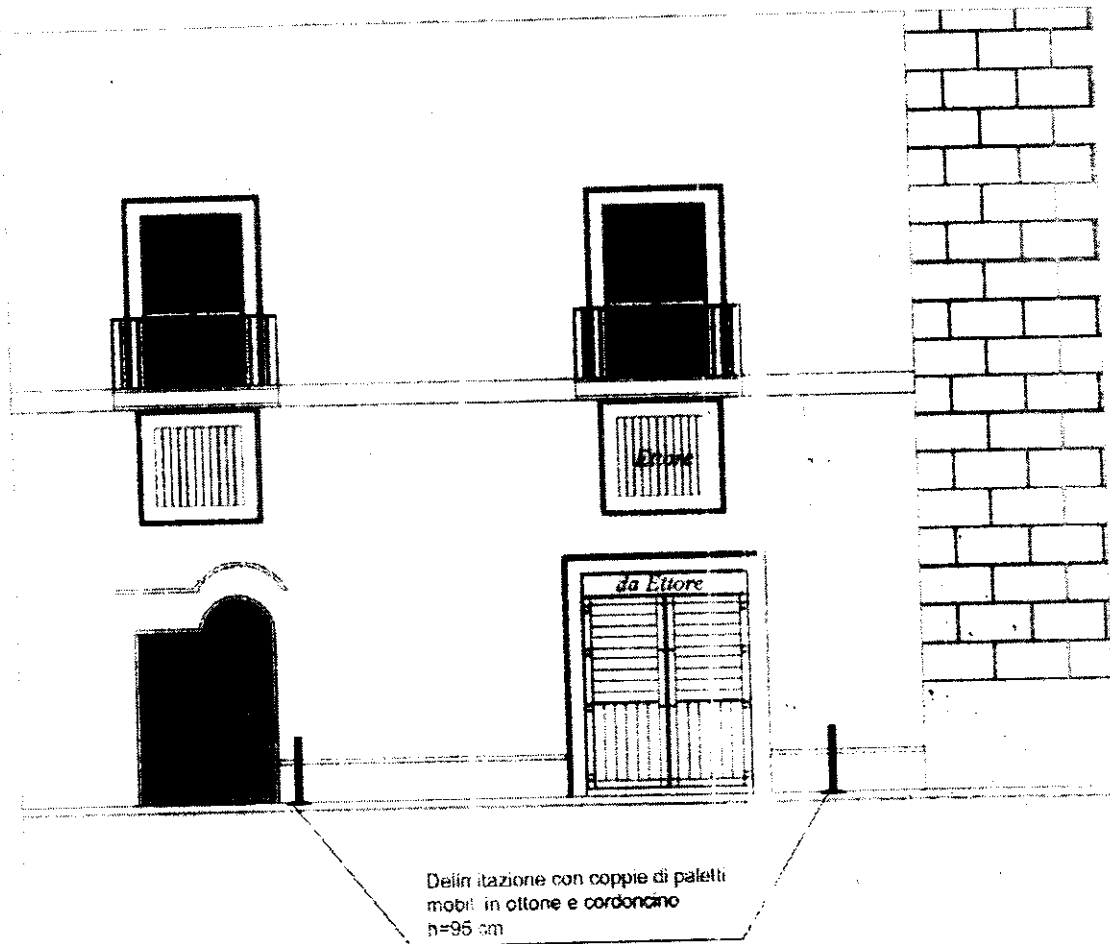

SEZIONE A-A

SCALA 1:100



18/12/2015