

Planimetria dell'immobile situato nel Comune di Napoli Via 32 traversa divisione

Ditta Gusdagno Francesco nato a Napoli il 5-7-1913

Allegata alla dichiarazione presentata all'Ufficio Tecnico Erariale di Napoli

Scheda N.:

ACCERTAMENTO GENERALE DELLA  
PROPRIETÀ IMMOBILIARE URBANA

Legge 11 agosto 1939, n. 1249 modifi-  
cata con D.L. 8 aprile 1948, n. 514

COMUNE

Talloncino di riscontro

DELLA  
SCHEDE NUMERO


**N**

N. 1096480

*piano terzo*  
*int. 11*

*stessa ditta*

*stessa ditta*

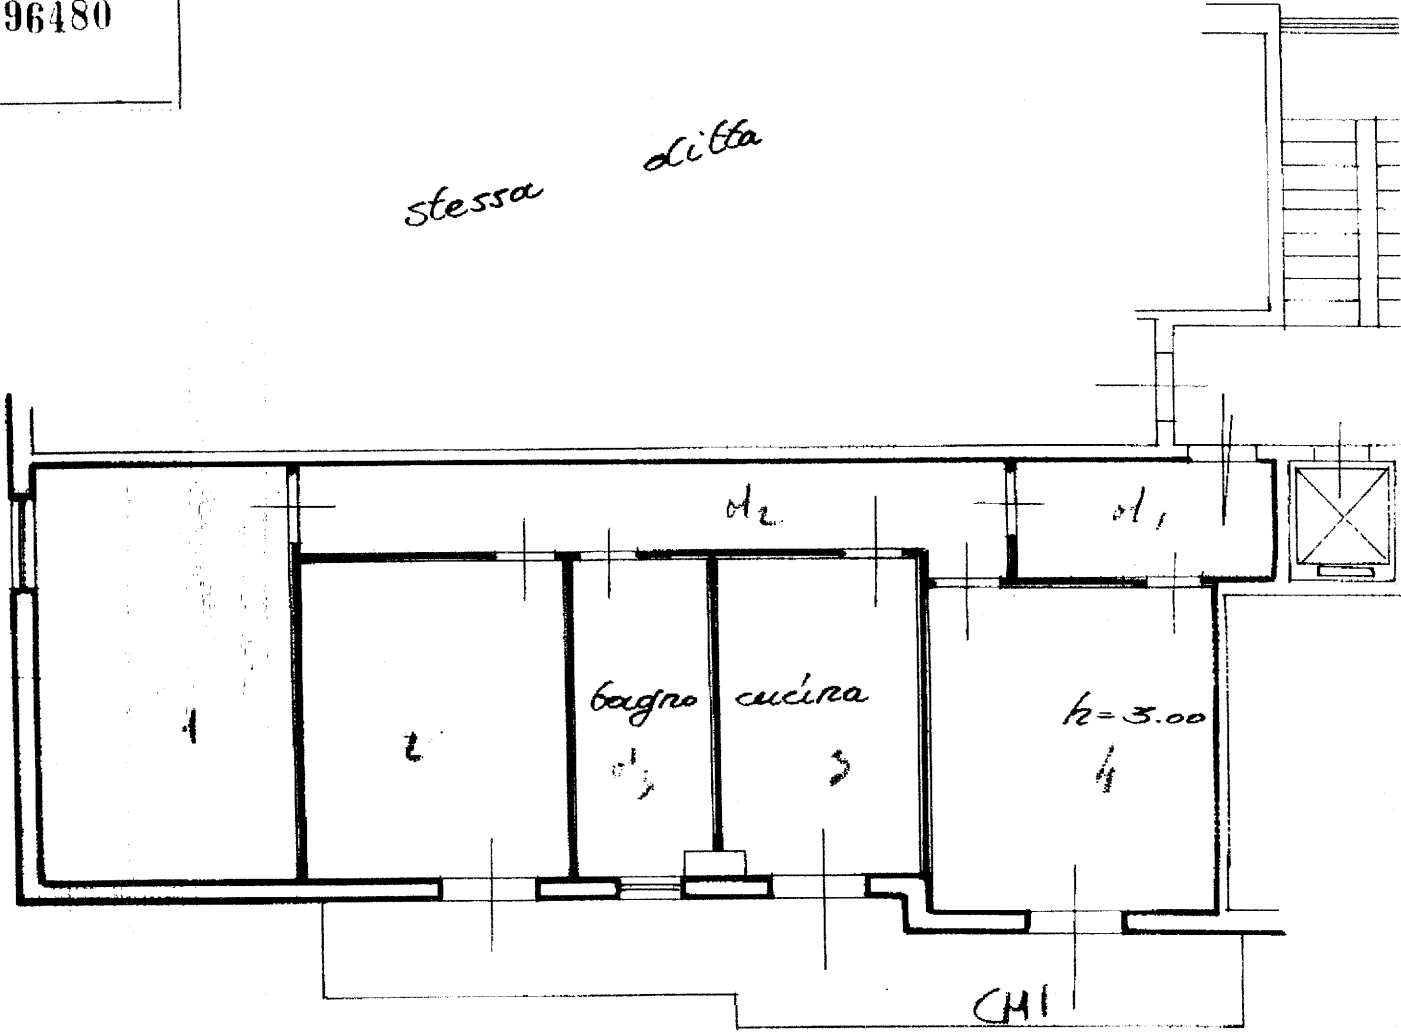

*I.A.C.P.*

*28*

*480*

*14*

ORIENT

SCALA

SPAZIO RISERVATO PER LE ANNOTAZIONI D'UFFICIO

Compilata dal *ing. S.*  
*Dama* (Titolo, nome e cognome)