

VI MUNICIPALITA'
Barra – Ponticelli – San Giovanni a Teduccio

Direzione della Municipalità-U.O Attività Tecniche
Servizio Gestione Attività Territoriali
Proposta di deliberazione n. 05 del 15/04/2021

DELIBERAZIONE CONSIGLIO VI MUNICIPALITA'

N. 3 del 23/04/2021

Oggetto: Nuova istituzione di un polo per attività socio-culturali da svolgersi presso immobili e/o sedi di competenza della Municipalità 6 – mero atto di indirizzo.

L'anno duemilaventuno, il giorno 23 del mese di APRILE alle ore 9.15 nell'aula consiliare della VI Municipalità sita al VIA ATALPALI n. 64, si è riunito il Consiglio della VI Municipalità. Assiste il Direttore della VI Municipalità dott.ssa Maria Grazia Blasio, in qualità di segretario.

OMISSIS

Il Presidente, dopo la discussione sulla delibera in oggetto, procede alla votazione.

OMISSIS

Il segretario, dichiara che sono presenti in aula per la votazione:

PRESIDENTE

SALVATORE BOGGIA

PRESENTI

CONSIGLIERI

BENFORTE ETTORE

PRESENTI

BORRELLI LUIGI

ASSENTE

CIERRO GENNARO

PRESENTI

D'AMBROSIO ANNA

PRESENTI

DE FALCO CARMINE

PRESENTI

DEL MONACO LUISA

PRESENTI

DI COSTANZO ANTONIO

PRESENTI

DI FIANDRA CIRO

PRESENTI

ESPOSITO ANGELO

PRESENTI

ESPOSITO CARMINE

PRESENTI

FERRARA ANNA

PRESENTI

FORMISANI IMMACOLATA

PRESENTI

GILIBERTI LUIGI

PRESENTI

GRIECO ANTONIO

PRESENTI

INCARNATO BIANCA

PRESENTI

LICCARDI PATRIZIA

PRESENTI

LOMBARDI ARMANDO

ASSENTE

LONGOBARDI PASQUALE

ASSENTE

MAGLIONE GIANLUCA

PRESENTI

MARIGLIANO ANTONIETTA

PRESENTI

MARZATICO STEFANO

PRESENTI

MORGA MASSIMO

PRESENTI

NATULLO SIMONE

PRESENTI

OLIVIERI GENEROSO

ASSENTE

RICCARDI GIOVANNI

PRESENTI

SACCO ROSARIO

PRESENTI

TESTA CARMELA

PRESENTI

TRUGLIO FERDINANDO

ASSENTE

VELOTTO GIOVANNI

PRESENTI

VISCOVO CONCETTA

PRESENTI

Nota bene: per gli assenti viene apposto, a fianco del nominativo, il timbro "ASSENTE";
per i presenti viene apposto, a fianco del nominativo, il timbro "PRESENTE"

Premesso che:

1. con deliberazione del Consiglio Municipale n. 3 del 23/06/2017 è stato già istituito un Polo per attività socio-culturali quali mostre, convegni, dibattiti, ecc. sulla storia dei tre quartieri costituenti la Municipalità 6 ossia Ponticelli, Barra, San Giovanni a Teduccio;
2. successivamente all' approvazione della suindicata deliberazione è stata avviata una regolare procedura pubblica, per l'affidamento in gestione temporanea dei locali siti al piano terra della sede Municipale di Barra, che si è conclusa con l'aggiudicazione e la conseguente stipula di apposita Convenzione tra la Municipalità e l'affidatario.
3. a seguito della scadenza della citata convenzione, l'affidatario, di cui *alinea*, ha lasciato i suindicati locali liberi da cose e persone e pertanto, attualmente, gli stessi risultano essere disponibili.
4. è intenzione della Municipalità 6 istituire, anche per l'anno in corso, un Polo Culturale che abbia le medesime caratteristiche del precedente e cioè sia sede di attività socio-culturali con prevalente rilevanza storica dei tre quartieri costituenti la Municipalità;
5. in tal senso si ritiene di mettere a disposizione alcuni immobili e/o sedi tra le strutture assegnate alla Municipalità 6, al fine di consentire ai soggetti a vario titolo interessati: persone singole e Società di persone, associazioni senza scopo di lucro e O.N.L.U.S., enti di promozione sociale o sportiva, A.T.I. ed eventuali altri raggruppamenti dei medesimi soggetti;
6. allo stato attuale sono già stati individuati, per lo scopo sopra descritto:
 - **il locale presente nella sede Municipale di Ponticelli** posto al piano terra prospiciente via L. Crisconio angolo Piazza M. De Iorio denominato Polifunzionale posto a sinistra dell'ambiente "Guardiola", (di cui si allega planimetria);
 - **i locali della Biblioteca per ragazzi**, al piano terra e piano primo sito in via Comunale Ottaviano (con riserva da parte della Municipalità dell' uso dei locali posti al piano terra sul lato destro dell'ingresso indicati nell'allegata planimetria come "Sala Lettura") ;
 - **i locali presenti nella sede Municipale di Barra** posti al piano terra dell'immobile sito in Corso Sirena e precisamente nelle zone ad Est ed Ovest con conformazione planimetrica ad "L"- così come evidenziati nell'allegata planimetria- ivi compresi i locali ad uso Igienico-Sanitario ad essi pertinenti, posti nella zona Est del fabbricato collocati ai lati opposti del cortile centrale; gli stessi già oggetto di assegnazione nel precedente bando;

Tenuto conto che:

- della progressiva diminuzione del personale;
- i locali descritti in premessa risultano sottoutilizzati e a causa di una scarsa manutenzione necessitano di interventi di manutentivi;
- rispetto allo stato attuale dei locali di cui sopra la Municipalità, non avendo a disposizione i finanziamenti necessari alla loro riqualificazione, non ha potuto sinora procedere agli interventi dovuti;
- la situazione attuale vede quindi – in primo luogo – un mancato pieno utilizzo dei locali delle strutture individuate che invece, opportunamente riqualificati, potrebbero avere una funzione importante, rispetto alle esigenze della cittadinanza, assumendo, contestualmente ad altre strutture della Municipalità, un ruolo nell'ambito di iniziative socio-culturali da svolgersi sul territorio di competenza;
- al fine di procedere nel senso sin qui indicato si ritiene necessario stimolare la partecipazione del maggior numero di soggetti (associazioni senza scopo di lucro e O.N.L.U.S., organismi di promozione socio-culturale, ecc.), avviando una procedura ad evidenza pubblica tesa ad individuare coloro ai quali dare la possibilità di utilizzare i locali di cui sopra. A tal scopo è necessario predisporre uno schema di Avviso Pubblico, al quale tutti gli interessati, che rispondano alle caratteristiche di cui al punto 6 in premessa, potranno partecipare, esplicitando i termini della loro proposta, sulla base degli elementi tecnico-economici ed amministrativi che dovranno essere riportati nell'Avviso Pubblico per il quale si rimanda la stesura al Servizio Gestione Attività Territoriali in collaborazione con l'Ufficio tecnico di questa Municipalità;

a tal fine si ritiene opportuno fissare gli indirizzi, da parte del Consiglio di Municipalità, sulle finalità ed obiettivi di cui sopra.

Pertanto si specificano le finalità che sono alla base della procedura da avviare:

1. Offrire la possibilità di utilizzare i locali per iniziative socio-culturali quali mostre, convegni, dibattiti, ecc. sulla storia dei tre quartieri e sul territorio della Municipalità 6;
2. Individuazione di un soggetto esterno all'amministrazione, cui assegnare i locali di cui sopra per lo svolgimento delle attività indicate mediante pubblicazione di avviso pubblico;
3. Esecuzione, da parte dell'affidatario, degli interventi necessari alla riqualificazione ed adeguamento dei locali individuati e loro adeguamento per gli usi definiti;
4. Definizione di uno schema di Convenzione contenente le condizioni cui è assoggettato l'affidamento.

DELIBERA

1. Per i motivi espressi in premessa che si intendono integralmente riportati in questa parte dispositiva, approvare la nuova istituzione di un polo per attività socio-culturali da svolgersi presso i locali delle sedi di Barra, Ponticelli e San Giovanni - evidenziati nelle planimetrie che qui si allegano formante parte integrante e sostanziale del presente atto - secondo quanto disposto dal regolamento della Municipalità.
2. Dare mandato all' Ufficio tecnico di questa Municipalità di individuare i lavori che in linea di massima si possano rendere necessari per la riqualificazione dei locali individuati in premessa, che saranno oggetto di procedura di affidamento e i cui grafici saranno allegati al relativo Avviso Pubblico.
3. Dare mandato al Dirigente del Servizio Gestione Attività Territoriali di procedere alla predisposizione di tutti gli atti tecnico-amministrativi, di propria competenza, necessari all'espletamento della procedura pubblica di affidamento, dando avvio alla stessa, attraverso la pubblicazione dell'Avviso Pubblico e dei relativi allegati all'uopo predisposti.

IL PRESIDENTE
Ing. Salvatore Boggia

Il Direttore della Municipalità
Dott.ssa Maria Grazia Blasio

Maria Grazia Blasio



VI MUNICIPALITA'

Barra – Ponticelli – San Giovanni a Teduccio

DELIBERAZIONE DEL CONSIGLIO DELLA VI MUNICIPALITA'

Prop. n. 05 del 15/04/2021 avente ad oggetto:

Oggetto: Nuova istituzione di un polo per attività socio-culturali da svolgersi presso immobili e/o sedi di competenza della Municipalità 6 – mero atto di indirizzo.

Il mero atto d'indirizzo, non comportando nessun risvolto gestionale immediato non è da sottoporre al parere di regolarità tecnica e contabile, così come disposto dall'art 49, comma 1, D. Lgs. 267/2000: "*Su ogni proposta di deliberazione sottoposta alla Giunta e al Consiglio che non sia mero atto di indirizzo deve essere richiesto il parere, in ordine alla sola regolarità tecnica, del responsabile del servizio interessato e, qualora comporti riflessi diretti o indiretti sulla situazione economico-finanziaria o sul patrimonio dell'ente, del responsabile di ragioneria in ordine alla regolarità contabile. I pareri sono inseriti nella deliberazione*".

In particolare il TAR del Piemonte, sez II, sent. 143.3.2013, n 326 ha affermato in proposito che "*nel concetto di mero atto di indirizzo rientrano le scelte di programmazione della futura attività, che necessitano di ulteriori atti di attuazione e di recepimento da adottarsi da parte dei dirigenti preposti ai vari servizi secondo le proprie competenze*"

L'indirizzo formulato con la proposta in esame non ha contenuti amministrativi direttamente eseguibili, bensì disegna una cornice che deve poi essere sviluppata con successivi provvedimenti da parte del Dirigente, pertanto non pone la necessità di essere vagliato secondo il processo della regolarità tecnica e contabile, definito per le altre deliberazioni dall' Art 49 del Tuel.

IL PRESIDENTE
Ing. Salvatore Boggia

Il Direttore della Municipalità
Dott.ssa Maria Grazia Blasio


Maria Grazia Blasio

Il Direttore della Municipalità che assiste alla riunione del Consiglio esprime le seguenti osservazioni in ordine alla suddetta proposta n. 05 del 15/04/2021 avente ad oggetto:

Nuova istituzione di un polo per attività socio-culturali da svolgersi presso immobili e/o sedi di competenza della Municipalità 6 – mero atto di indirizzo.


PIANTA PIANO TERRA

VIA CRISCONIO

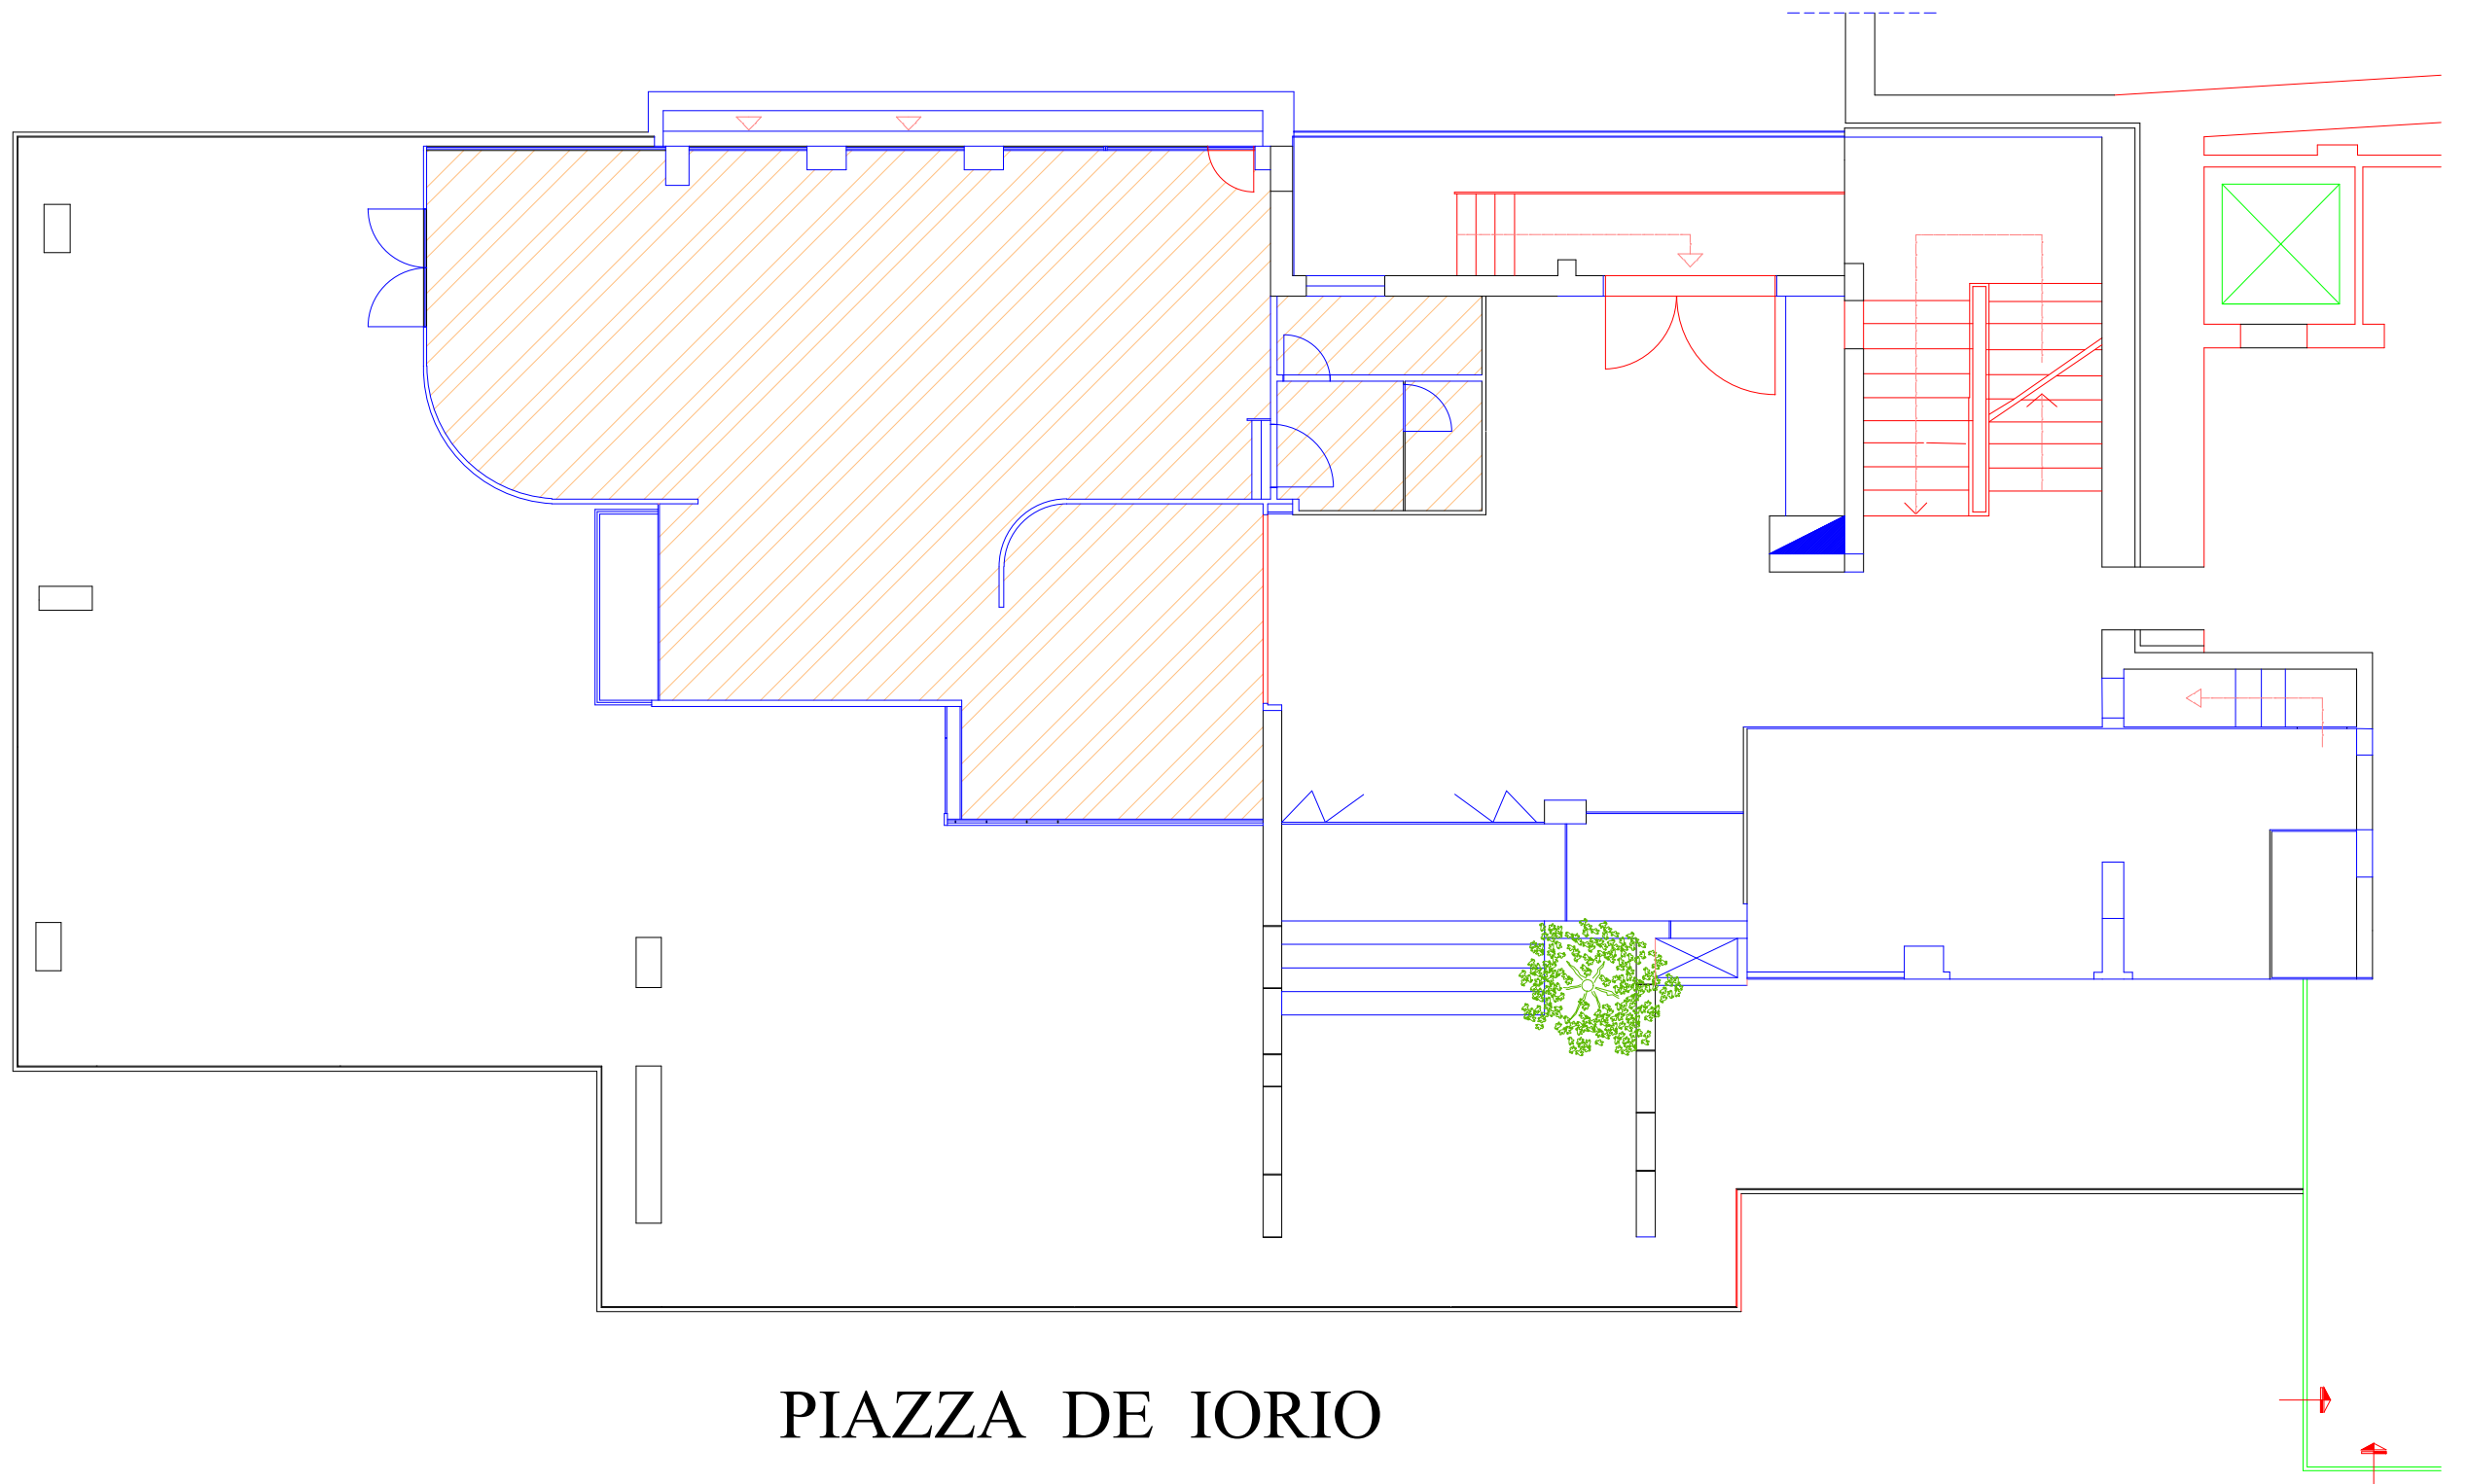



PIAZZA DE IORIO

Ingressi

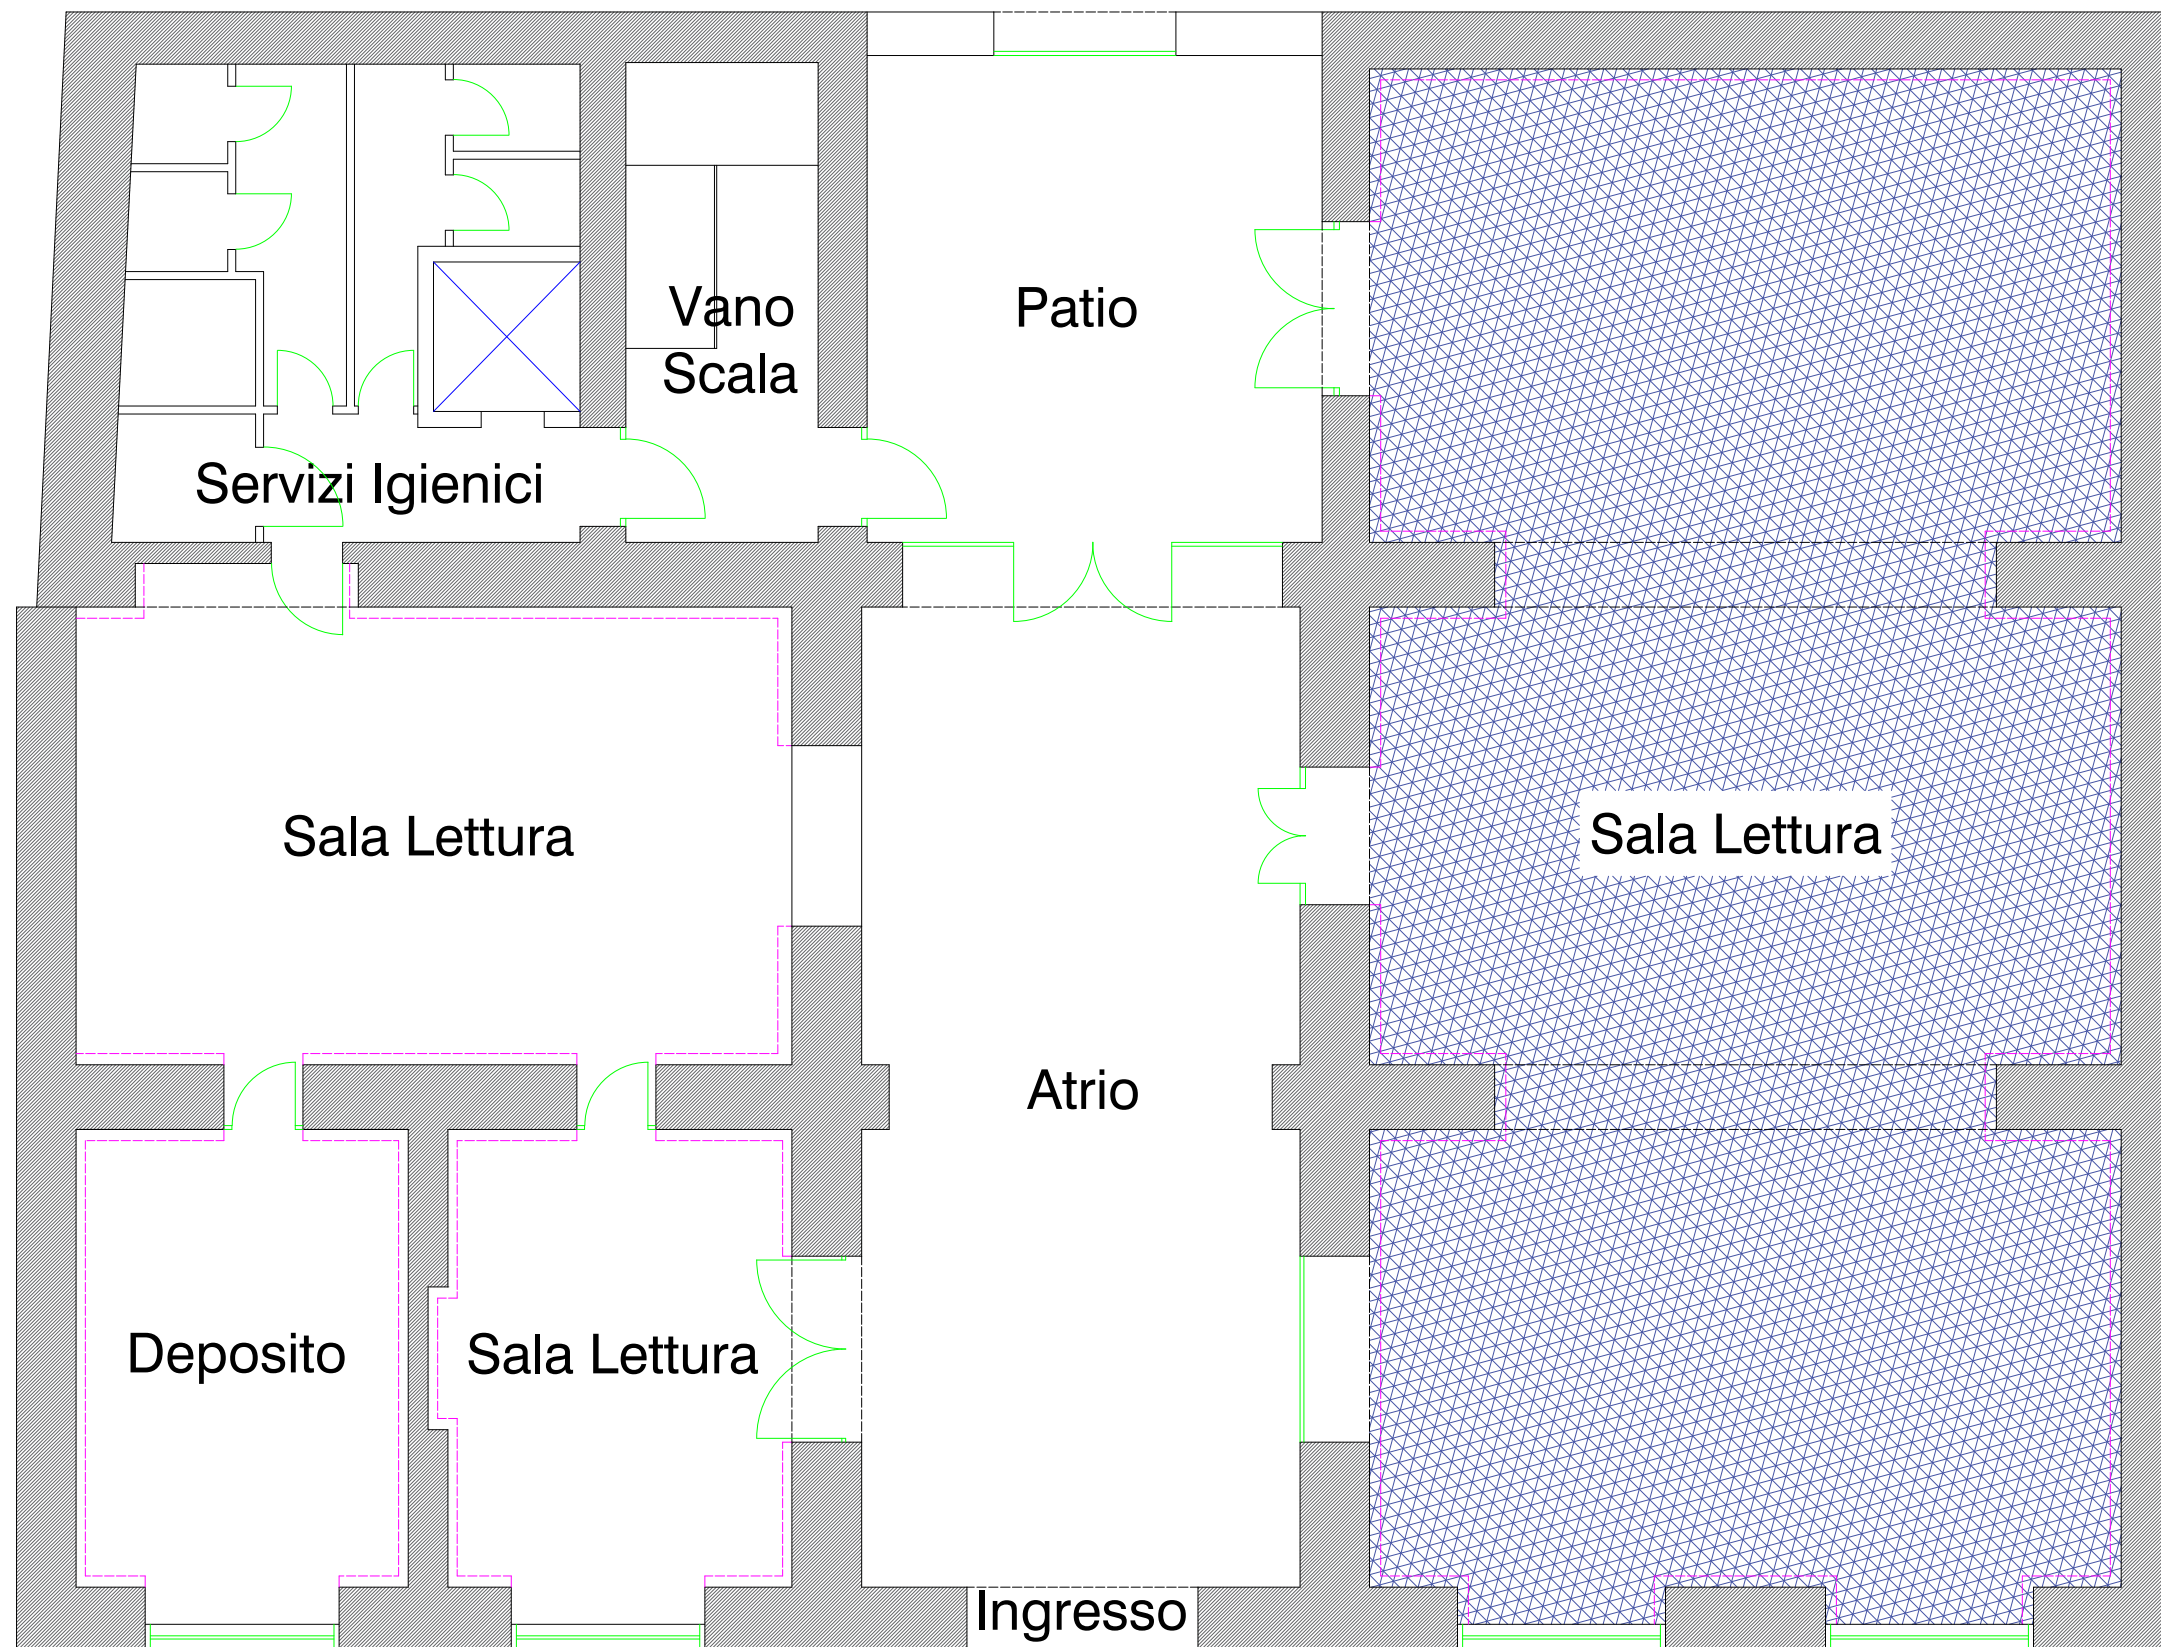

BIBLIOTECA DEI RAGAZZI
PIANTA Piano Terra

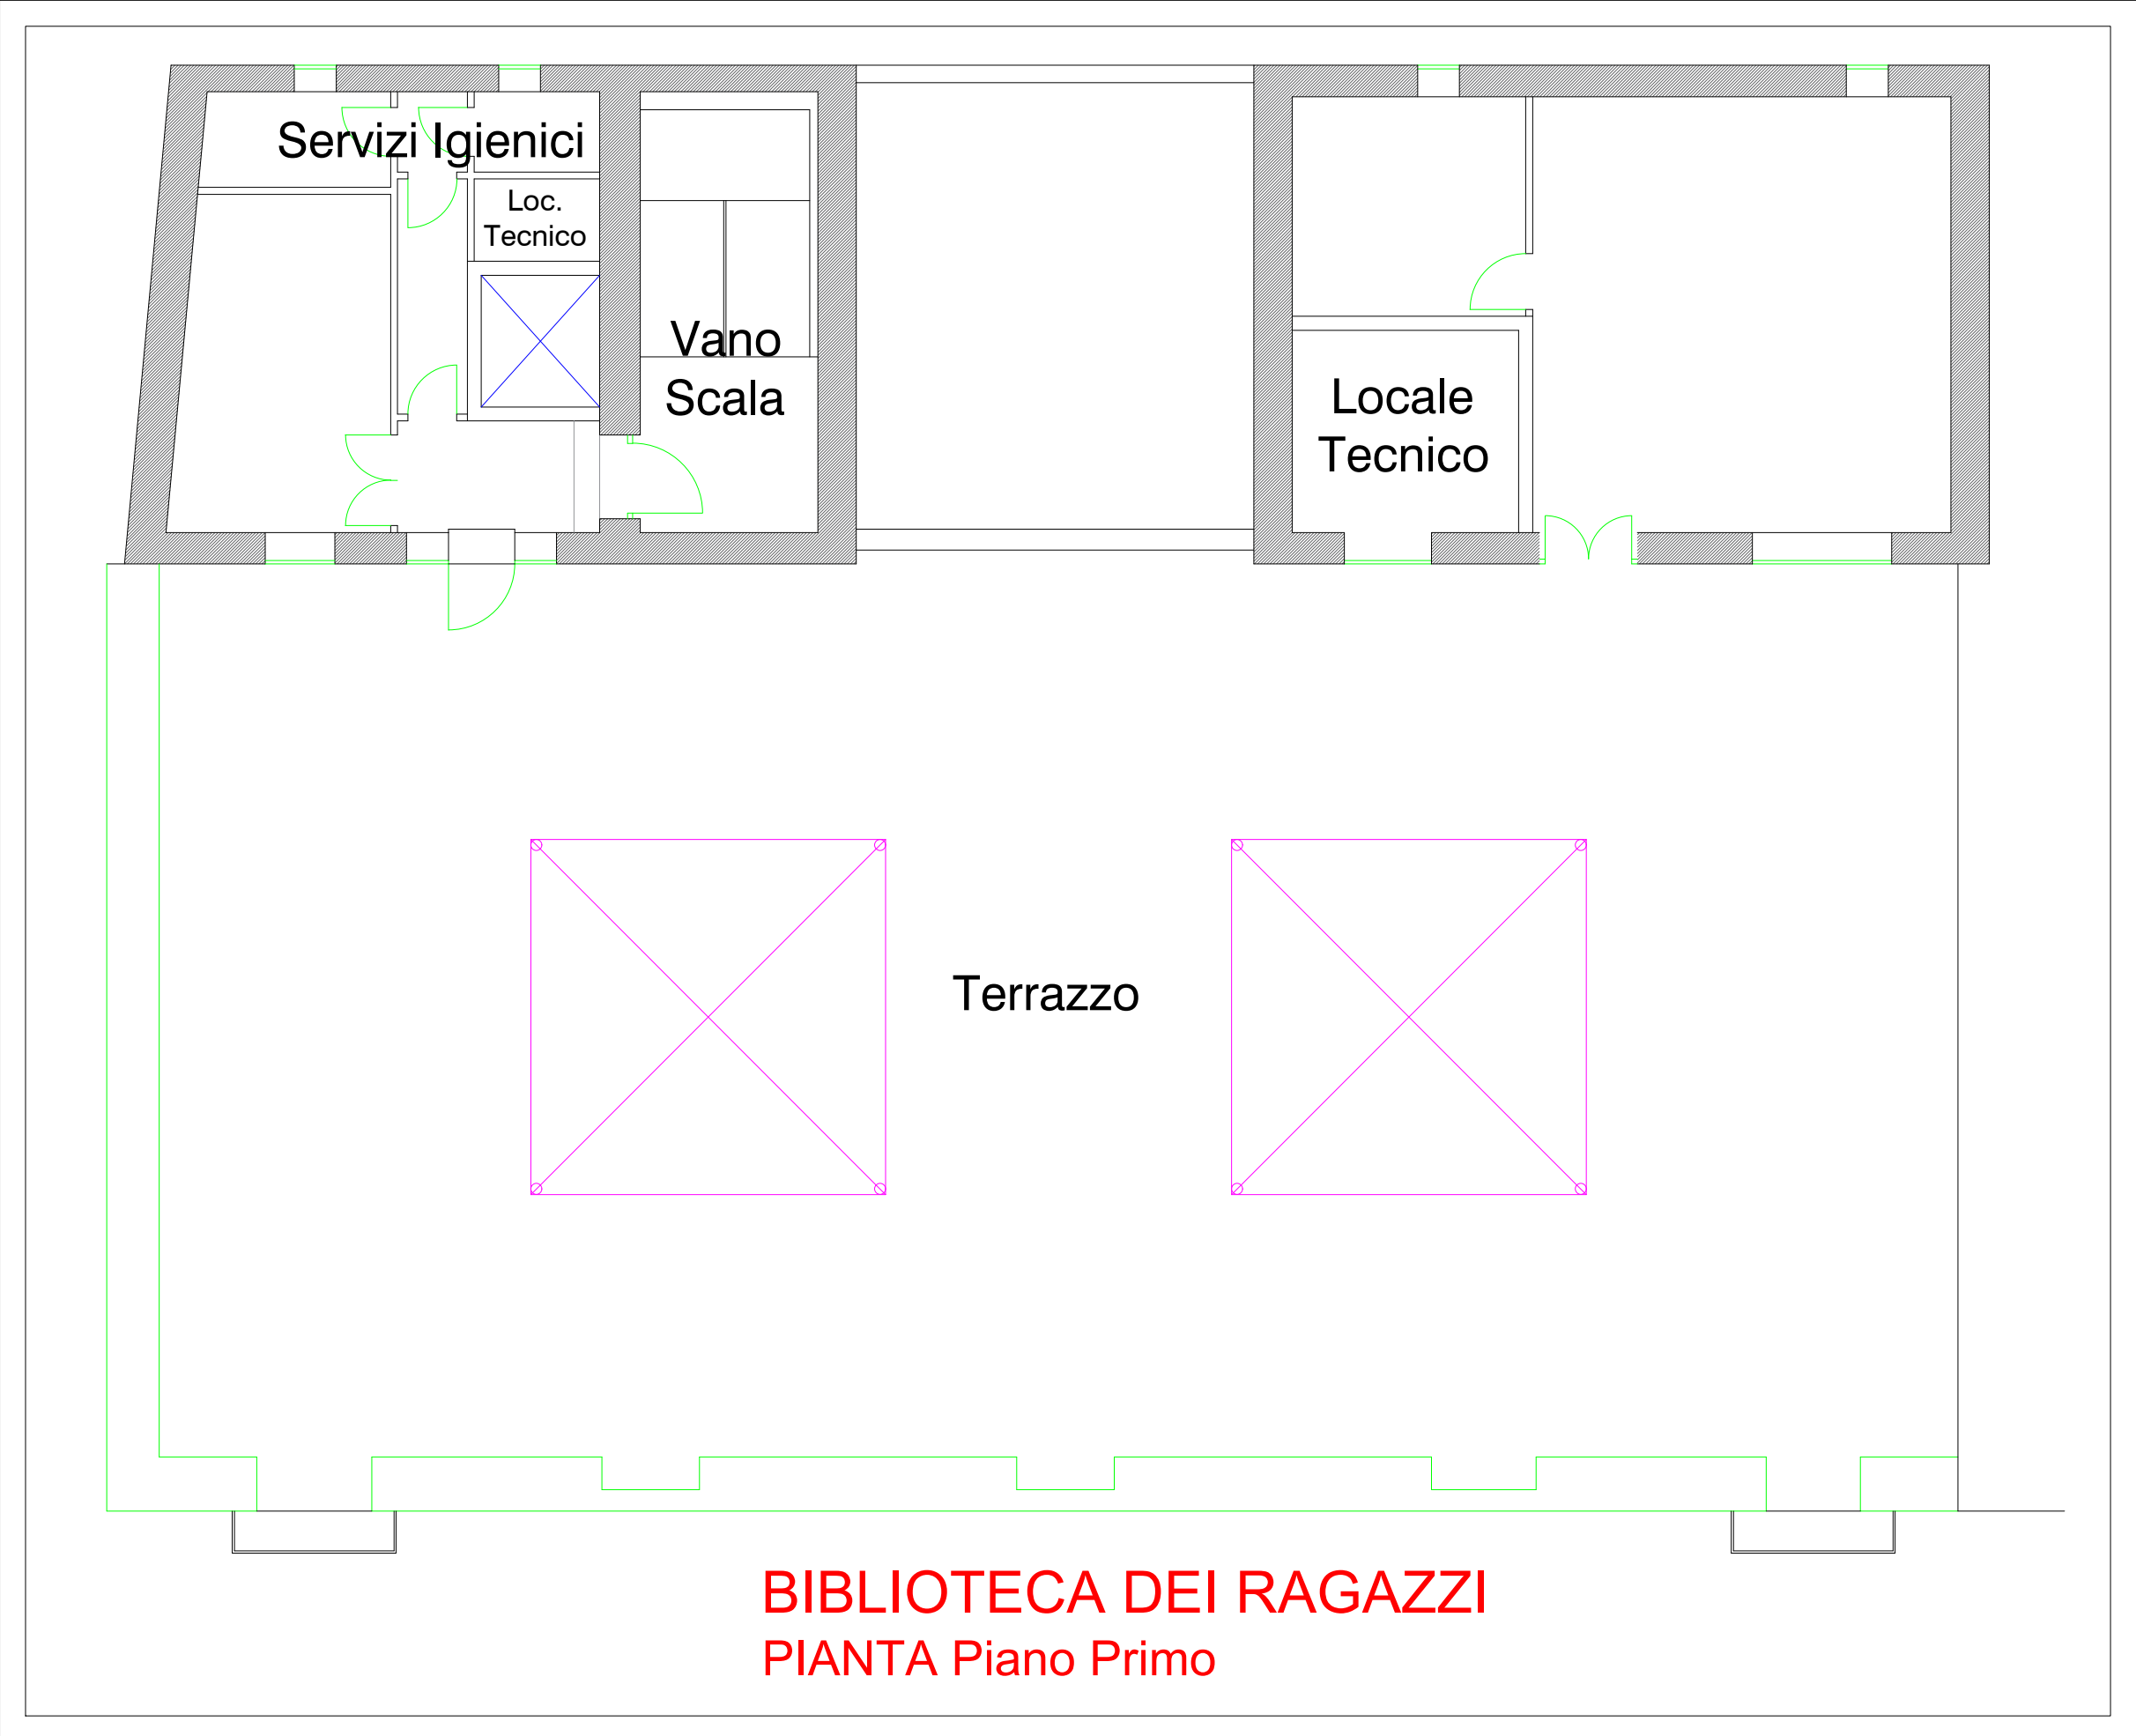

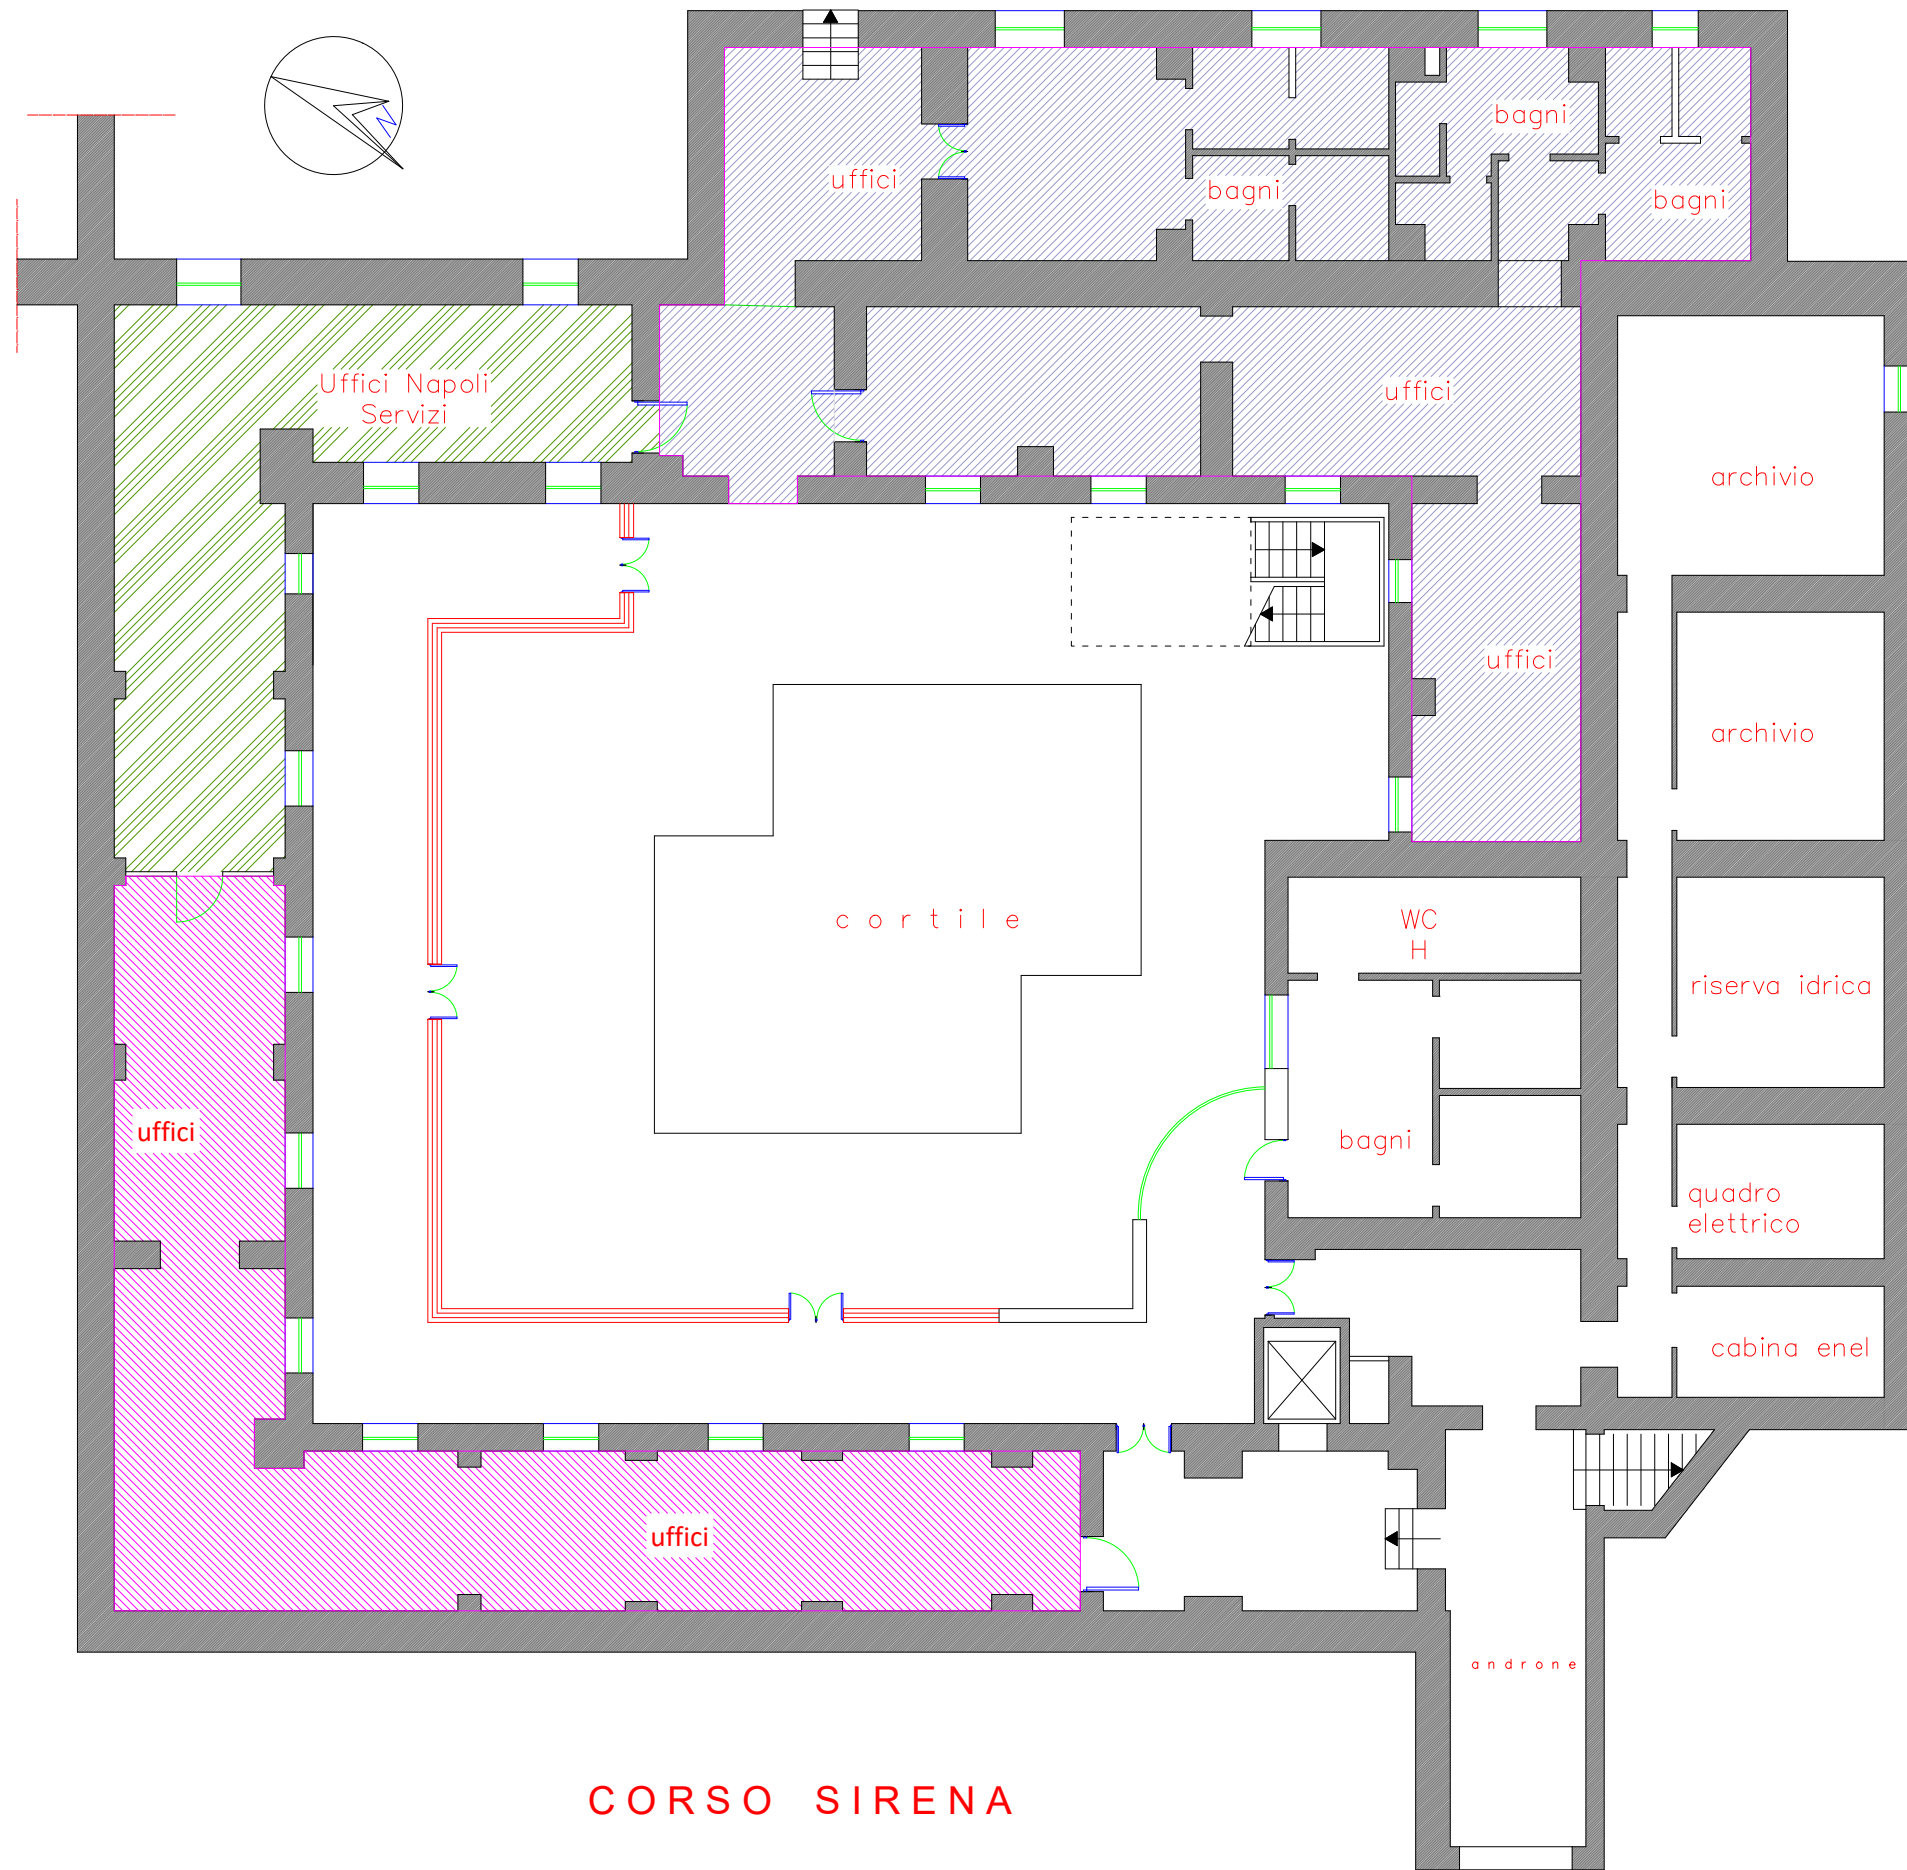

CORSO SIRENA

BARRA - CORSO SIRENA NAPOLI
STATO DEI LUOGHI - PLANIMETRIA PIANO TERRA