



COMUNE DI NAPOLI

Deliberazione n. 02 del 27 febbraio 2024

DELIBERAZIONE DI CONSIGLIO COMUNALE

Oggetto: *Delocalizzazione dei posteggi mercatali da via Francesco Baracca, via Enrico Toti e via San Giacomo presso l'area pedonale compresa tra le vie Cesare Battisti e Guglielmo Oberdan.*

L'anno duemilaventiquattro, il giorno 27 del mese di febbraio, nella Casa Comunale e, precisamente, nella Sala del Consiglio Comunale sita in via Verdi n. 35, si è riunito il Consiglio Comunale in grado di **PRIMA** convocazione ed in seduta **PUBBLICA**.

Premesso che a ciascun Consigliere (di cui all'elenco che segue) ai sensi dell'art. 125 del R.D. 4 febbraio 1915, n. 148 (Testo Unico della Legge comunale e Provinciale) e dell'art. 61 del R.D. 30 dicembre 1923 n. 2839 (Riforma della legge comunale e Provinciale) è stato notificato l'avviso di convocazione pubblicato all'Albo Pretorio del Comune; si dà atto che gli stessi Consiglieri, all'atto della votazione, risultano presenti e/o assenti come appresso specificato:

SINDACO

MANFREDI Gaetano

1) ACAMPORA Gennaro

2) AMATO Vincenza

3) ANDREOZZI Rosario

4) BASSOLINO Antonio

5) BORRELLI Rosaria

6) BORRIELLO Ciro

7) BRESCIA Domenico

8) CARBONE Luigi

9) CECERE Claudio

10) CILENTI Massimo

11) CLEMENTE Alessandra

12) COLELLA Sergio

13) D'ANGELO Bianca Maria

14) D'ANGELO Sergio

15) ESPOSITO Aniello

16) ESPOSITO Gennaro

17) ESPOSITO Pasquale

18) FLOCCO Salvatore

19) FUCITO Fulvio

20) GRIMALDI Luigi

Assente		
P	21) GUANGI Salvatore	P
P	22) LANGE CONSIGLIO Salvatore	Assente
P	23) LONGOBARDI Giorgio	Assente
Assente	24) MADONNA Salvatore	P
P	25) MAISTO Anna Maria	Assente
P	26) MARESCA Catello	Assente
Assente	27) MIGLIACCIO Carlo	Assente
P	28) MINOPOLI Roberto	Assente
P	29) MUSTO Luigi	P
P	30) PAIPAIS Gennaro Demetrio	P
Assente	31) PALUMBO Rosario	P
P	32) PEPE Massimo	P
Assente	33) RISPOLI Gennaro	P
P	34) SAGGESE Fiorella	Assente
P	35) SANNINO Pasquale	Assente
P	36) SAVARESE d'Atri Walter	P
P	37) SAVASTANO Iris	P
Assente	38) SIMEONE Gaetano	P
P	39) SORRENTINO Flavia	Assente
Assente	40) VITELLI Mariagrazia	P

Presiede l'assemblea la Presidente del Consiglio dott.ssa Vincenza Amato.

In grado di prima convocazione.

Assiste ai lavori il Segretario Generale dott.ssa Monica Cinque.

La Presidente introduce la Deliberazione di Giunta Comunale n. 19 del 30/01/2024, di proposta al Consiglio, avente ad oggetto: *Delocalizzazione dei posteggi mercatali da via Francesco Baracca, via Enrico Toti, via Stendhal e via San Giacomo presso l'area pedonale compresa tra le vie Cesare Battisti e Guglielmo Oberdan.*

Il provvedimento è stato trasmesso alla Commissione Cultura, Turismo e Attività Produttive che, con verbale n. 219 del 23/01/2024, ha formalizzato una proposta di emendamento.

La Presidente cede la parola all'Assessore Teresa Armato, per l'illustrazione.

Si allontanano dall'aula i Consiglieri Minopoli, Sannino, Bassolino e Maisto (presenti n. 27).

L'Assessore Teresa Armato spiega che con il provvedimento in oggetto, si propone la delocalizzazione dei posteggi mercatali di via Francesco Baracca, via Enrico Toti, via Stendhal e via San Giacomo, ed è frutto di un intenso lavoro svolto dall'Amministrazione anche a seguito delle istanze riportate da alcuni Consiglieri Comunali, ed in particolare dalla Consigliera Iris Savastano, di una diffusa esigenza della cittadinanza di liberare una delle strade più importanti del Centro UNESCO da occupazioni di suolo più o meno allargatesi nel tempo. Comunica che, in relazione all'esigenza rappresentata, l'Amministrazione si è posta l'obiettivo di intervenire, senza danneggiare né i mercatali, né gli operatori che negli anni si sono avvicendati o avevano comunque svolto la loro attività in quell'area. Pertanto, si propone di provvedere alla delocalizzazione in un unico sito di n. 11 posteggi di vendita sul suolo pubblico, che al momento risultano disordinatamente collocati lungo le vie Francesco Baracca, Enrico Toti, Stendhal e San Giacomo, immediatamente a ridosso di Via Toledo, tutti versanti in condizioni di scarso decoro urbano. In relazione all'obiettivo fissato, il Servizio Mercati ha richiesto alla Direzione della Municipalità 2 di individuare, nell'ambito del territorio di propria competenza, un sito in cui riposizionare i citati posteggi, predisponendo la relativa planimetria, onde acquisire il necessario nulla-osta della Soprintendenza. La Municipalità 2, che ringrazia per la collaborazione, ha trasmesso la planimetria, indicando l'area per delocalizzare i posteggi compresa tra via Cesare Battisti e Guglielmo Oberdan. Acquisito il parere favorevole della Municipalità 2 alla delocalizzazione dei suddetti posteggi è stata formalizzata la proposta di Deliberazione poi approvata dalla Giunta Comunale. Precisa, inoltre, che da ultimo sono state convocate, dal Servizio Mercati, le organizzazioni dei consumatori e delle imprese del commercio che hanno espresso parere favorevole alla proposta di delocalizzazione. Infine, comunica che sul provvedimento durante l'iter istruttorio svolto in sede di Commissione Cultura, Turismo e Attività Produttive, presieduta dal Consigliere Luigi Carbone, è stata proposta una piccola modifica, concordata e condivisa, che verrà illustrata dal Presidente stesso.

La Presidente dichiara aperta la discussione, e cede la parola al Presidente della Commissione Cultura, Turismo e Attività Produttive, Consigliere Carbone, per l'illustrazione dei lavori svolti in Commissione.

Il Consigliere Carbone riferisce che quando si viene chiamati a fare delle modifiche su atti, anche molto vecchi, come il Piano delle Attività Commerciali, che in questa Città è fermo dal 2001, risulta evidente che l'Ente Locale deve operare con un taglio sempre sartoriale, sempre molto chirurgico perché trattasi di strade e di attività produttive. Sottolinea che in tali casi bisogna prestare le dovute attenzioni alle esigenze del territorio, compenetrandosi negli interessi spesso molto peculiari, anche se la predisposizione delle deliberazioni per definizione deve essere astrattiva. Precisa che nel caso in oggetto si propone la delocalizzazione in un unico sito di una serie "di sparse", tecnicamente così

EN MR Le

denominati, ovvero posteggi che hanno un'assimilazione mercatale, come mercato in sede propria, ma che negli anni si sono effettivamente ripetuti sulle strade cittadine, come dei posteggi isolati, sostanzialmente come quello di via San Giacomo, come tutti sanno posteggi che accompagnano il colonnato, come quelli di via Toti e via Baracca, che costeggiano e lambiscono via Toledo, poiché negli anni scorsi, forse il commercio di ambulante rispondeva anche a dei criteri di mitigazione, di effetti economici diversi. Specifica che oggi diversamente dal passato viene chiesto dalla cittadinanza di mettere in campo azioni di tutela di strade depredate commercialmente come la nobile antica via Toledo, che sta perdendo un po' il suo criterio di decoro per la presenza di attività che hanno snaturato quella che era la via antica dello shopping di qualità, la cittadinanza chiede di preservarle, creando dei contenitori più idonei prevedendo che le "sparse" vengano collocate in maniera più attenta. In seguito alle istanze rappresentate è stata predisposta e approvata la Deliberazione dalla Giunta Comunale, la Commissione da lui presieduta ha accolto la richiesta di audizione, prevista da regolamento, dell'Associazione di categoria Confcommercio-Federmoda e del Centro Commerciale Naturale Toledo, che per quanto hanno espresso plauso generale per l'obiettivo prefissato, hanno richiesto di togliere dal novero degli stalli da delocalizzare quello di via Stendhal proprio nella direzione di preservare il commercio storico. Precisa che il posteggio risale addirittura al 1965, e si rifà all'identità commerciale napoletana, essendo esercitata da circa sessant'anni in quel posto la vendita di articoli-moda propri della cultura locale (cravatte, accessori in pelletteria etc.). Infine ringrazia la maggioranza e le minoranze per il parere favorevole espresso in sede di Commissione, nonché la Municipalità 2 per il parere favorevole espresso dal Consiglio per l'estromissione dalla previsione della delocalizzazione del posteggio di via Stendhal, che come da regolamento è un parere obbligatorio e vincolante. Comunica che per l'estromissione dello stallo di via Stendhal dalla previsione di delocalizzazione è stata formalizzata una proposta di emendamento corredata dei dovuti pareri richiesti.

La Presidente cede la parola alla consigliera Savastano che ha chiesto di intervenire.

Si allontanano dall'aula i Consiglieri Clemente e Lange Consiglio (presenti n. 25).

La Consigliera Savastano ringrazia l'Assessore Teresa Armato per la richiesta accolta, avanzata circa un anno e mezzo fa, dettata dalla necessità di spostare le cosiddette "bancarelle" allocate lungo il porticato di via San Giacomo in un'altra area. Riferisce che la richiesta è stata avanzata a seguito della constatazione che, soprattutto in via San Giacomo, le bancarelle che vendono borse e vestiti si sono allargate a dismisura rispetto allo spazio consentito di occupazione di suolo, appendendo merci addirittura al colonnato. Afferma di essere favorevole allo sviluppo del commercio, e di chi fa attività mercatale, ma al contempo ritiene che vada preservato e rispettato il bene storico. Considera che, la proposta di delocalizzare di tutti i posteggi mercatali in un'unica area, favorisca anche i mercatali stessi, poiché risulterà di maggiore richiamo commerciale, venendosi a creare una sorta di piccolo centro commerciale, e preannuncia il voto favorevole del suo Gruppo consiliare.

La Presidente constatato che non vi sono altre richieste di intervento, dichiara chiusa la discussione e cede la parola all'Assessore Teresa Armato per la replica all'intervento reso.

L'Assessore Teresa Armato ringrazia gli intervenuti e il Presidente della Commissione Cultura, Turismo e Attività Produttive per l'ottimo lavoro svolto. Precisa alla Consigliera Savastano che è pur vero che è stato impiegato un tempo maggiore rispetto a quello atteso, ma si è cercato di risolvere un problema che esisteva da circa dieci anni, e mai risolto.

La Presidente pone in votazione la proposta di emendamento, già illustrata, a firma del Consigliere Luigi Carbone, la quale è stata trasmessa alla Municipalità di riferimento e ha ricevuto il parere



favorevole del relativo Consiglio, ed è corredata dei pareri di regolarità tecnica e contabile favorevoli, espressi dalla competente dirigenza, e di seguito si riporta:

Emendamento n. 1

stralciare dalla proposta la previsione della delocalizzazione del posteggio di via Stendhal, emendando l'oggetto e la parte deliberativa nel modo seguente:

a) nell'oggetto della Deliberazione, eliminare le parole "via Stendhal";

b) nella parte deliberativa:

- al primo punto, sostituire le parole "n. 11 posteggi" con le parole "n. 10 posteggi" ed eliminare le parole "via Stendhal";

- al secondo punto, sostituire le parole "pari a 11 (undici)" con le parole "pari a 10(dieci)";

- al secondo punto, terzo trattino, dopo le parole "planimetria allegata al presente atto (Allegato 1103L_01_02)" inserire le seguenti parole "fatta salva l'eliminazione di un posteggio, tenuto conto del numero di posteggi delocalizzati, stabilito con la presente Deliberazione, pari a 10 (dieci)".

Assistita dagli scrutatori dichiara che il Consiglio lo ha approvato alla unanimità (**allegato n. 1**).

La Presidente sostituisce lo scrutatore, consiglia Maisto Annamaria con il Consigliere Massimo Pepe. Pone in votazione, per alzata di mano, la Deliberazione di Giunta Comunale n. 19 del 30/01/2024, e assistita dagli scrutatori Gennaro Acampora, Massimo Pepe e Iris Savastano, con la presenza in aula di n. 25 Consiglieri, i cui nominativi sono riportati sul frontespizio del presente atto, e dichiara il seguente risultato:

Presenti e votanti: n.25

Voti Favorevoli: n. 25

Voti Contrari://

Astenuti://

in base all'esito dell'intervenuta votazione nei modi di legge, alla unanimità dei presenti, il Consiglio

DELIBERA

l'approvazione della proposta di Deliberazione di Giunta Comunale n. 19 del 30/01/2024, avente ad oggetto: *Delocalizzazione dei posteggi mercatali da via Francesco Baracca, via Enrico Toti, via Stendhal e via San Giacomo presso l'area pedonale compresa tra le vie Cesare Battisti e Guglielmo Oberdan*, con n. 1 emendamento, preliminarmente e separatamente prima approvato, che di seguito si riporto:

Emendamento n. 1

stralciare dalla proposta la previsione della delocalizzazione del posteggio di via Stendhal, emendando l'oggetto e la parte deliberativa nel modo seguente:

a) nell'oggetto della Deliberazione, eliminare le parole "via Stendhal";

b) nella parte deliberativa:

- al primo punto, sostituire le parole "n. 11 posteggi" con le parole "n. 10 posteggi" ed eliminare le parole "via Stendhal";

- al secondo punto, sostituire le parole "pari a 11 (undici)" con le parole "pari a 10(dieci)";

- al secondo punto, terzo trattino, dopo le parole "planimetria allegata al presente atto (Allegato 1103L_01_02)" inserire le seguenti parole "fatta salva l'eliminazione di un posteggio, tenuto conto del numero di posteggi delocalizzati, stabilito con la presente Deliberazione, pari a 10 (dieci)".

La Presidente, infine, propone al Consiglio di dichiarare immediatamente eseguibile la Deliberazione approvata. In base all'esito dell'intervenuta votazione, per alzata di mano, alla

unanimità dei presenti, dichiara la Deliberazione immediatamente eseguibile, ai sensi dell'articolo 134, comma 4, del T.U. di cui al D.Lgs. 267/2000.

Si allegano, quale parte integrante del presente provvedimento:

- n. 1 Emendamento, corredato di parere di regolarità tecnica e contabile, nonché del parere del Consiglio della Municipalità 2, composto da n. 9 pagine progressivamente numerate (**allegato n.1**).
- Deliberazione di Giunta Comunale n. 19 del 30/01/2024, di proposta al Consiglio, composta da n. 10 pagine, progressivamente numerate nonché da allegati, costituenti parte integrante della proposta, composti da n. 20 pagine progressivamente numerate, firmati digitalmente dal Dirigente proponente, conservati nell'archivio informatico dell'Ente, repertoriati con il numero 1103L/2024/1 in data 17/01/2024 (**allegato n. 2**).

Il contenuto del presente atto rappresenta l'estratto delle dichiarazioni riportate integralmente nel resoconto, depositato presso la Segreteria del Consiglio.

La Responsabile dell'Area Consiglio Comunale

Cinzia D'Oriano


Del che il presente verbale viene sottoscritto come appresso:

Il Segretario Generale
dott.ssa Monica Cinque



La Presidente del Consiglio comunale
dott.ssa Vincenza Amato



Deliberazione di C. C. n. 02 del 27/02/2024 composta da n. 6 pagine progressivamente numerate, nonché da allegati, costituenti parte integrante, di complessive pagine n. 48 separatamente numerate.

Si attesta:

che la presente deliberazione è stata pubblicata all'Albo Pretorio il 5/3/2024 e vi rimarrà pubblicata per quindici giorni (comma 1, art. 124 del D.lgs. 267/2000).

Il Responsabile P. Corrao

Il presente provvedimento, immediatamente eseguibile, ai sensi del comma 4, art. 134, del D.lgs. 267/2000, è stato comunicato con nota PG/2024/195632 del 29/02/2024 al Servizio Mercati.

DICHIARAZIONE DI ESECUTIVITÀ

Constatato che sono decorsi i dieci giorni dalla pubblicazione si dà atto che la presente deliberazione è divenuta da oggi esecutiva, ai sensi del Comma 3, art. 134 del D.lgs. 267/2000

Addì 15/3/2024

La Responsabile dell'Area
Cinzia D'Oriano

Il presente provvedimento viene assegnato ai servizi competenti attraverso l'applicativo e-grammata per le procedure attuative:

- AREA SVILUPPO ECONOMICO E TURISMO
- SERVIZIO MERCATI
- PC: ASSESSORE AL TURISMO E ALLE ATTIVITÀ PRODUTTIVE

Attestazione di conformità

(da utilizzare e compilare, con le diciture del caso, solo per le copie conformi della presente deliberazione)

La presente copia, composta da n. _____ pagine, progressivamente numerate, è conforme all'originale della Deliberazione di Consiglio comunale n. _____ del _____

divenuta esecutiva in data _____;

Gli allegati, costituenti parte integrante, composti da n. _____ pagine progressivamente numerate:

sono rilasciati in copia conforme unitamente alla presente;
sono visionabili in originale presso l'archivio in cui sono depositati.

Il Funzionario Responsabile

Addì 15/3/2024

La Responsabile dell'Area
Cinzia D'Oriano



Commissione Cultura, Turismo e Attività Produttive
Il Presidente

PG/2024/ 126733 del 08/02/2024

Proposta di emendamento alla Deliberazione della Giunta Comunale n. 19 del 30/01/2024 di proposta al Consiglio, avente ad oggetto: *Delocalizzazione dei posteggi mercatali da via Francesco Baracca, via Enrico Toti, via Stendhal e via San Giacomo presso l'area pedonale compresa tra le vie Cesare Battisti e Guglielmo Oberdan.*

La Commissione Cultura Turismo ed Attività Produttive nella seduta del 23 gennaio u.s., come si evince dal verbale che si allega, ha accolto la richiesta di audizione dell'associazione di categoria Confcommercio-Federmoda e del Centro Commerciale Naturale Toledo, entrambi rappresentati dal Sig. Alfredo Catapano.

Lo stesso ha rappresentato che il posteggio di Via Stendhal risale addirittura al 1965 (licenza numero 2471 per il commercio su aree pubbliche): dal momento che via Toledo risulta ad oggi depredata dalla sua tipicità commerciale, a vantaggio di un'offerta di prodotti sempre meno qualificata rispetto al grande pregio che l'ha resa strada-icona della Città nel mondo, si ritiene di mantenere il posteggio di via Stendhal quale baluardo dell'identità commerciale napoletana, essendo esercitata da circa sessant'anni in quel posto la vendita di articoli-moda propri della cultura locale (cravatte, accessori in pelletteria etc.).

Tanto premesso, si propone di stralciare dalla proposta la previsione della delocalizzazione del posteggio di via Stendhal, emendando l'oggetto e la parte deliberativa nel modo seguente:

- a) nell'oggetto della Deliberazione, eliminare le parole "via Stendhal";
- b) nella parte deliberativa:
 - al primo punto, sostituire le parole "n. 11 posteggi" con le parole "n. 10 posteggi" ed eliminare le parole "via Stendhal";
 - al secondo punto, sostituire le parole "pari a 11 (undici)" con le parole "pari a 10 (dieci)";
 - al secondo punto, terzo trattino, dopo le parole "planimetria allegata al presente atto (Allegato 1103L_01_02)" inserire le seguenti parole "fatta salva l'eliminazione di un posteggio, tenuto conto del numero di posteggi delocalizzati, stabilito con la presente Deliberazione, pari a 10 (dieci).".

Il Presidente
Luigi Carbone



COMUNE DI NAPOLI
Area Sviluppo Economico e Turismo
SERVIZIO MERCATI

PG/2024/158968
Data: 19/02/2024

All'Area Consiglio Comunale

E p.c. Al Ragioniere Generale

Al Segretario Generale

Al Consigliere Comunale Luigi Carbone

All'Assessore al Turismo e Attività Produttive

All'Area Sviluppo Economico e Turismo

OGGETTO: Parere di regolarità tecnica alla proposta di emendamento alla Deliberazione di Giunta Comunale n. 19 del 30/01/2024 ad oggetto: *“Proposta al Consiglio comunale. Delocalizzazione dei posteggi mercatali da via Francesco Baracca, via Enrico Toti, via Stendhal e via San Giacomo presso l'area pedonale tra le vie Cesare Battisti e Guglielmo Oberdan”*, presentata dal Presidente della Commissione Cultura, Turismo e Attività Produttive con nota PG/2024/126733 del 08/02/2024.

Il Dirigente del Servizio Mercati,

Letta la proposta di emendamento di cui è cenno in oggetto;

Tenuto conto che le ragioni della proposta di emendamento di cui trattasi fondano sull'esigenza di preservare la storicità dell'identità commerciale napoletana, in relazione alla quale non si ravvisa la sussistenza di circostanze tecniche ostative, fermo restando che l'eventuale permanenza del posteggio *de quo* non sia pregiudizievole al decoro ed all'igiene urbana del sito ove è collocato il posteggio medesimo;

esprime, ai sensi dell'art. 49, comma 1, del D. Lgs. 267/2000, il seguente parere di regolarità tecnica

FAVOREVOLE

Napoli, 19/02/2024.

Il Dirigente
ing. Francesco GRECO
(firma digitale)

*La firma, in formato digitale, è stata apposta sull'originale del presente atto ai sensi dell'art. 24 del D. Lgs. 82/2005 (CAD).
Il presente atto è conservato in originale negli archivi informatici del Comune di Napoli, ai sensi dell'art. 22 del D. Lgs. 82/2005*



Area Ragioneria

Servizio Gestione Bilancio

PF/2024/165546
del 20/02/2024

All' Area Consiglio Comunale

e.p.c.

All' Assessore al Turismo e alle
Attività Produttive
Al Segretario Generale
Al Consigliere Comunale Luigi Carbone
All' Area Sviluppo Economico e Turismo

**Oggetto : Parere di regolarità contabile ai sensi dell'art. 49 comma 1 del D.lgs 267/2000 .
Trasmissione di proposta di emendamento alla deliberazione di Giunta Comunale n. 19 del
30.01.20214 di Proposta al Consiglio avente ad oggetto “ Delocalizzazione dei posteggi mercatali da via
Francesco Baracca, via Enrico Toti, via Sthendal e via San Giacomo presso l' area pedonale tra le vie
Cesare Battisti e Guglielmo Oberdan. Proponente Consigliere Luigi Carbone.**


La proposta di emendamento in esame, inviata con nota pg/2024/127713 del 8.02.2024,
propone il mantenimento del posteggio di via Sthendal e la delocalizzazione di n.10 posteggi al posto
degli undici di cui alla deliberazione di Giunta Comunale n. 19 del 30.01.20214 di Proposta al Consiglio

Letto il parere di regolarità tecnica espresso ai sensi dell'art. 49, comma 1 del D.lgs 267/2000
dal dirigente del Servizio Mercati di cui alla nota pg/2024/158968 del 19.02.2024 che per le motivazione
addotte si esprime nei termini di “ Favorevole”.

Tanto premesso, si esprime parere di regolarità contabile favorevole .

Napoli, 20.02.2024

Il Ragioniere Generale
dott. ssa Claudia Gargiulo
VICARIA

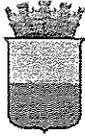

COMUNE DI NAPOLI
MUNICIPALITÀ II

Avvocata – Montecalvario
San Giuseppe - Mercato - Pendino – Porto

DELIBERAZIONE CONSIGLIO N. 4 DEL 20/02/2024

OGGETTO: espressione parere su proposta di emendamento alla deliberazione di Giunta comunale n. 19 del 30/01/2024 avente ad oggetto: *Proposta al Consiglio comunale. Delocalizzazione dei posteggi mercatali da via Francesco Baracca, via Enrico Toti, via Stendhal e via San Giacomo presso l'area pedonale tra le vie Cesare Battisti e Guglielmo Oberdan.*

L'anno duemila ventiquattro, il giorno 20 del mese di febbraio, alle ore 9.43, nella Sala Consiliare della II Municipalità, sita in piazza Dante n. 93, si è riunito, giusta convocazione PG/2024/141899 del 13/02/2024, il Consiglio della II Municipalità.

Assiste, in qualità di Segretario, il Direttore arch. Emilia G. Trifiletti. Eseguito l'appello, il Segretario dichiara che sono presenti in aula n. 21 Consiglieri.

Assume la Presidenza il Presidente Avv. Roberto Marino.

Il Presidente, constatata la regolarità della convocazione, invita il Consiglio a trattare l'argomento in oggetto e votare lo stesso alle ore 10.44

PRESIDENTE

Roberto MARINO

P

CONSIGLIERI

Cognome	Nome		Cognome	Nome	
Aiello	Luigi	P	Parisi	Carmela	P
Brandolini	Giuseppe	P	Parlato	Angela	P
Capretti	Chiara	P	Parulano	Ciro	A
Criscuolo	Vincenzo	P	Petroli	Luigi	P
Della Ragione	Nunzio	P	Piro	Rosaria	P
De Stasio	Giuseppe Renato	P	Platone	Enrico	P
Esposito	Vincenzo	P	Polio	Francesco	P
Ferrara	Luigi	P	Raiano	Immacolata	P
Ferrigno	Letizia	A	Rizzo	Carmela	P
Franchi	Rita	P	Sarnacchiaro	Pasquale	P
Gambardella	Marco	A	Sepe	Rita	P
Grandullo	Francesco	P	Straus	Thomas Adolf	P
Manfredi	Rita	P	Troise	Paolo	A
Murolo	Paolo	P	Visconti	Daniele	P
Oriente	Emilio	P	Vitale	Valeria	P

Nota bene: Per gli assenti viene apposto, a fianco del nominativo, la dicitura "ASSENTE"; per i presenti viene apposto, a fianco del nominativo, la dicitura "PRESENTE".



**COMUNE DI NAPOLI
MUNICIPALITÀ II**

Avvocata – Montecalvario
San Giuseppe - Mercato - Pendino – Porto

IL CONSIGLIO, SU PROPOSTA DEL PRESIDENTE

Premesso che:

- con Delibera n. 18 del 28 settembre 2024 il Consiglio della II Municipalità ha espresso parere favorevole alla delocalizzazione dei posteggi mercatali da via Francesco Baracca, via Enrico Toti, via Stendhal e via San Giacomo all'area pedonale tra le vie Cesare Battisti e Guglielmo Oberdan, ai sensi del combinato disposto dell'art.23, comma 4 del Regolamento delle Municipalità e dell'art. 1 del Regolamento per l'esercizio del commercio su aree pubbliche del Comune di Napoli;
- la Giunta comunale, con deliberazione n. 19 del 30 gennaio 2024, ha proposto al Consiglio comunale la delocalizzazione di n.11 posteggi mercatali, attualmente collocati su via Francesco Barecca, via Enrico Toti, via Stendhal e via San Giacomo (sotto il porticato), immediatamente a ridosso di via Toledo, presso l'area pedonale compresa tra via Cesare Battisti e via Guglielmo Oberdan;
- l'area del Consiglio comunale con nota PG/2024/127934 del 8 febbraio 2024 ha trasmesso al Presidente della Municipalità la proposta di emendamento alla deliberazione di Giunta comunale n. 19 del 30/01/2024 di cui sopra, presentata dal Presidente della Commissione Cultura, Turismo e Attività Produttive, Consigliere Luigi Carbone, con nota di cui al PG/2024/126733, per l'espressione del parere di competenza del Consiglio di Municipalità, ai sensi dell'art.88, comma 2, dello Statuto Comunale e degli art. 23, comma 4, e 32 del Regolamento delle Municipalità;
- la Commissione Cultura Turismo ed Attività Produttive, alla quale ha partecipato la Presidenza della II Municipalità, propone di stralciare dalla proposta la previsione della delocalizzazione del posteggio di via Stendhal, emendando l'oggetto e la parte deliberativa nel modo seguente:
 - a) nell'oggetto della deliberazione, eliminare la parole "via Stendhal";
 - b) nella parte deliberativa:
 - al primo punto, sostituire le parole "n. 11 posteggi" con le parole "n. 10 posteggi" ed eliminare le parole "via Stendhal";
 - al secondo punto, sostituire le parole "pari a 11 (undici)" con le parole "pari a 10 (dieci)";
 - al secondo punto, terzo trattino, dopo le parole "planimetria allegata al presente atto (Allegato 1103L_01_02)" inserire le seguenti parole "fatta salva l'eliminazione di un posteggio, tenuto conto del numero di posteggi delocalizzati, stabilito con la presente deliberazione, pari a 10 (dieci);



COMUNE DI NAPOLI
MUNICIPALITÀ II

Avvocata – Montecalvario

San Giuseppe - Mercato - Pendino – Porto

- il Presidente della II Municipalità, con pec del 9 febbraio 2024, ha chiesto alla Commissione Attività Produttive della II Municipalità l'istruttoria per l'espressione del parere di cui sopra, trasmettendo, contestualmente, i relativi atti;
- la Commissione Attività Produttive della II Municipalità si è riunita il giorno 12 febbraio al fine di analizzare la proposta di emendamento di cui si tratta;
- in data 14 febbraio la Commissione Attività Produttive della II Municipalità ha trasmesso l'istruttoria richiesta con pec.

Considerato che ai sensi del combinato disposto dell'art. 32 comma 5 del Regolamento delle Municipalità e dell'art. 88 comma 2 dello Statuto del Comune di Napoli, la II Municipalità è chiamata ad esprimere il proprio parere.

Visto il parere espresso dalla Commissione Attività produttive della II Municipalità


Visti:

- il T.U.E.L.;
- lo Statuto del Comune di Napoli;
- il Regolamento delle Municipalità.

Visti gli obblighi di pubblicazione e rispettivi riferimenti normativi contenuti nel Piano Integrato di Attività ed Organizzazione (PIAO) 2023/2025 aggiornato a dicembre 2023, come modificato dalla Giunta comunale con la deliberazione n. 471 del 7/12/2023, alla Sezione 2 "Valore pubblico, performance e anticorruzione", sezione 2.3 "Rischi corruttivi e Trasparenza".

Attestando che:

- l'istruttoria preordinata all'adozione del presente atto, anche ai fini di eventuali ipotesi di conflitto ai sensi dell'art. 6-bis della legge 241/1990, degli artt. 6 e 7 del d.P.R. 62/2013 e degli artt. 7 e 9 del Codice di comportamento dei dipendenti del Comune di Napoli di cui alla delibera di G.C.n.254 del 24/04/2014, è stata espletata dalla dirigenza che lo sottoscrive;
- l'adozione del presente provvedimento avviene nel rispetto della regolarità e della correttezza dell'attività amministrativa e contabile ai sensi dell'art. 147-bis del d.lgs. 267/2000 e degli artt. 1, comma 1, lettera b), e 17, comma 2, lettera a), del *Regolamento dei controlli interni* dell'Ente;
- il presente atto rientra nella previsione normativa di cui all'art. 40, c. 2, D. Lg. n.33/2013, come riportato nella predetta sezione del P.I.A.O. e, pertanto, una volta ottenuta la relativa esecutività, sarà oggetto di pubblicazione;

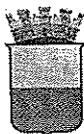

COMUNE DI NAPOLI
MUNICIPALITÀ II

Avvocata – Montecalvario
San Giuseppe - Mercato - Pendino – Porto

– il presente atto non contiene dati personali.

Preso atto che il verbale dell'odierna seduta consiliare è parte integrante del presente provvedimento.

Gli allegati, costituenti parte integrante della presente deliberazione per complessive n. 21 pagine, sono di seguito elencati:

1. PG/2024/127934 del 08/02/2024;
2. Delibera G.C. n. 19 del 30/01/2024;
3. parere del 12/02/2024 della Commissione Attività Produttive della II Municipalità.

Per i motivi indicati in narrativa,

DELIBERA

UNANIMITA'

Esprimere parere FAVOREVOLE sulla proposta di emendamento alla Deliberazione di Giunta Comunale n. 19 del 30 gennaio 2024 avente ad oggetto: *Proposta al Consiglio comunale. Delocalizzazione dei posteggi mercatali da via Francesco Baracca, via Enrico Toti, via Stendhal e via San Giacomo presso l'area pedonale tra le vie Cesare Battisti e Guglielmo Oberdan.*

A votazione separata unanime, stante l'urgenza, dichiara la presente deliberazione immediatamente esecutiva ai sensi dell'art. 48 del Regolamento delle Municipalità.

Il Direttore della II Municipalità
Arch. Emilia G. Trifiletti

Il Presidente della II Municipalità
Avv. Roberto Marino



COMUNE DI NAPOLI
MUNICIPALITÀ II

Avvocata – Montecalvario

San Giuseppe - Mercato - Pendino – Porto

DELIBERAZIONE CONSIGLIO n. 4 DEL 20/02/2024


OGGETTO: espressione parere su proposta di emendamento alla deliberazione di Giunta comunale n. 19 del 30/01/2024 avente ad oggetto: *Proposta al Consiglio comunale. Delocalizzazione dei posteggi mercatali da via Francesco Baracca, via Enrico Toti, via Stendhal e via San Giacomo presso l'area pedonale tra le vie Cesare Battisti e Guglielmo Oberdan.*

Il Direttore della II Municipalità esprime, ai sensi art. 49, comma 1 del D.lgs. n. 267/2000, il seguente parere di regolarità tecnica in ordine alla suddetta proposta:

FAVOREVOLE

Addì Napoli, 20/02/2024

Il Direttore
arch. Emilia G. Trifiletti

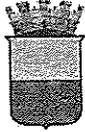

**COMUNE DI NAPOLI
MUNICIPALITÀ II**

Avvocata – Montecalvario
San Giuseppe - Mercato - Pendino – Porto

Deliberazione di C.M. N. _____ DEL _____ composta da n. _____ pagine, nonché da allegati di complessive pagine.....progressivamente numerate, che ne costituiscono parte integrante.

SI ATTESTA:

- Che la presente deliberazione è stata pubblicata all'Albo Pretorio il..... e vi rimarrà per quindici giorni (artt. 47 e 48 Regolamento delle Municipalità).
- Che con nota in pari data è stata trasmessa in elenco ai Presidenti dei Gruppi Consiliari (5° comma art. 47 del Regolamento delle Municipalità).

Il Funzionario

Responsabile

DICHIARAZIONE DI ESECUTIVITA'

Constatato che sono decorsi dieci giorni dalla pubblicazione e che si è provveduto alla prescritta trasmissione ai Presidenti dei Gruppi Consiliari, si dà atto che la presente deliberazione è divenuta da oggi esecutiva, ai sensi del 1° comma dell'art. 48 del regolamento delle Municipalità.....

.....

.....

.....Addì

IL Dirigente

della 2^ Municipalità

Il presente provvedimento viene assegnato a:
del presente

ritiro

per le procedure attuative.


Addì.....

IL Dirigente della 2^ Municipalità

Data e firma per ricevuta di copia

atto da parte dell'addetto al

Attestazione di avvenuta pubblicazione:

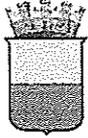ORIGINALE

COMUNE DI NAPOLI

DIPARTIMENTO/AREA: **AREA SVILUPPO ECONOMICO E TURISMO**SERVIZIO: **MERCATI****Proposta al Consiglio**ASSESSORATO: **AL TURISMO E ALLE ATTIVITA' PRODUTTIVE**

SG: 16 del 24/01/2024

DGC: 19 del 18/01/2024

Cod. allegati: 1103L_2024_01

Proposta di deliberazione prot. n° 01 del 17/01/2024

REGISTRO DELLE DELIBERAZIONI DI GIUNTA COMUNALE - DELIB. N° 19**OGGETTO:** Proposta al Consiglio Comunale. Delocalizzazione dei posteggi mercatali da via Francesco Baracca, via Enrico Toti, via Stendhal e via San Giacomo presso l'area pedonale compresa tra le vie Cesare Battisti e Guglielmo Oberdan.

Il giorno 30/01/2024, in modalità mista (Presenza/Videoconferenza), convocata nei modi di legge, si è riunita la Giunta comunale. Si dà atto che sono presenti i seguenti n° Otto Amministratori in carica:

SINDACO:

P A

Gaetano MANFREDI **ASSESSORI(*):**

P A

Laura LIETO
(Vicesindaco)Pier Paolo BARETTA Antonio DE IESU Teresa ARMATO Edoardo COSENZA Vincenzo SANTAGADA

P A

Maura STRIANO Emanuela FERRANTE Luca FELLA TRAPANESE Chiara MARCIANI

(*) I nominativi degli Assessori (escluso il Vicesindaco) sono riportati in ordine di anzianità anagrafica.

Assume la Presidenza: *Sindaco Gaetano Manfredi*Assiste il Segretario del Comune: *Monica Cinque*IL SEGRETARIO GENERALE
Avv. Monica Cinque**IL PRESIDENTE**

Constatato il numero legale, invita la Giunta a trattare l'argomento segnato in oggetto.

LA GIUNTA, su proposta dell'Assessore al Turismo e alle Attività Produttive,

PREMESSO che:

- è intenzione di questa Amministrazione promuovere strategie di valorizzazione del centro storico, delle sue architetture e dei relativi spazi pubblici ed assi stradali;
- tra questi ultimi assume particolare importanza, per le sue caratteristiche di centralità e la sua rilevanza storica e artistica, la via Toledo;
- nell'ambito di tale strategia rientra la delocalizzazione, possibilmente in unico sito – da più parti richiesta e sollecitata – dei posteggi mercatali che, allo stato, risultano disordinatamente collocati sulle vie Francesco Baracca, Enrico Toti, Stendhal e San Giacomo (sotto il porticato), immediatamente a ridosso di via Toledo, tutti versanti in condizioni di scarso decoro urbano;
- con nota PG/2023/158027 del 23/02/2023, il Servizio Mercati richiedeva alla Direzione di Municipalità 2 di voler individuare, nell'ambito del territorio di propria competenza, un sito in cui riposizionare i citati posteggi, predisponendo la relativa planimetria, onde acquisire, tra l'altro, il necessario nulla-osta della Soprintendenza Archeologia, Belle Arti e Paesaggio per il Comune di Napoli, d'ora innanzi Soprintendenza, ai sensi dell'art. 21 del Codice dei Beni Culturali e del Paesaggio;
- con la predetta nota PG/2023/158027, altresì, si faceva presente che, lungo le predette vie Francesco Baracca, Enrico Toti, Stendhal e San Giacomo, risultavano attivi n. 11 posteggi, come di seguito indicato:

✓ via Baracca:	n. 4 posteggi	di 2,25 metri x 4,00 metri;
✓ via Toti:	n. 3 posteggi	di 2,25 metri x 4,00 metri;
✓ via Stendhal:	n. 1 posteggio	di 1,60 mq;
✓ via San Giacomo:	n. 3 posteggi	di 2,90 metri x 2,00 metri;

e che, oltre alla delocalizzazione, era eventualmente possibile apportare modifiche alla superficie dei singoli posteggi, ove ciò risultasse necessario ai fini della individuazione di un sito alternativo, e che, una volta individuato il sito alternativo e previa acquisizione del parere della Municipalità, si sarebbe proceduto alla modifica dell'attuale mercato con apposita deliberazione del Consiglio Comunale, ai sensi di quanto stabilito dal vigente *Regolamento per l'esercizio del commercio su aree pubbliche*;

- gli 11 posteggi di cui al punto che precede hanno tutti destinazione merceologica "non alimentare" e si svolgono a cadenza giornaliera, dal lunedì al sabato;
- la Direzione della Municipalità 2, alla luce di quanto sopra esposto, con nota PG/2023/318141 del 12/04/2023, proponeva di delocalizzare i posteggi suindicati presso l'area pedonale compresa tra le vie di Cesare Battisti e Guglielmo Oberdan, trasmettendo in allegato la planimetria dell'area *de qua*, ove venivano individuati ed ubicati n. 11 posteggi, tutti delle dimensioni di 2,00 mt x 2,00 mt.;
- il Servizio Mercati, in ordine alla suddetta ipotesi planimetrica, con nota PG/2023/474900 del 08/06/2023, richiedeva alla Soprintendenza il nulla-osta ai sensi dell'art. 21 del Codice dei Beni Culturali e del Paesaggio, con riferimento all'art. 10, comma 4, lett. g), del medesimo Codice;
- la Soprintendenza, con nota prot. n. 9427 del 15/06/2023, comunicava di aver espresso parere favorevole alla richiesta delocalizzazione, con le seguenti prescrizioni: "*si esclude categoricamente il posizionamento del n. 2 wc pubblici; si raccomanda le autorità preposte in relazione al controllo del rispetto delle dimensioni rilasciate per gli spazi di esposizione (2,00 mt x 2,00 mt); si rammenta che, in quanto posteggi mobili, dovranno essere opportunamente rimossi nelle ore indicate dall'Amministrazione Comunale lasciando l'area completamente sgombra*";
- con nota PG/2023/738984/V del 16/09/2023, l'Unità Operativa Avvocata del servizio Polizia Locale di questo Ente rilasciava il seguente parere favorevole con prescrizioni: « ... *pur sottolineando la presenza di due occupazioni di suolo ivi esistenti, del tipo de hors regolarmente autorizzate e collegate alla somministrazione di cibi e bevande, esprime per quanto di propria competenza parere favorevole, a condizione che il tutto si realizzi in conformità alle norme vigenti, che sia garantita la pubblica e privata incolumità, la privacy e che siano fatti salvi i diritti di terzi* »;
- con Delibera n. 5 del 04 settembre 2023, la Giunta della Municipalità 2 proponeva al Consiglio Municipale, ai sensi dell'art. 23, comma 4, del Regolamento della Municipalità, di destinare l'area pedonale compresa tra le vie Cesare Battisti e Guglielmo Oberdan ad area di mercato, delocalizzando n. 11 posteggi di 2,00 mt x 2,00 mt., e precisamente quelli attualmente presenti in via F. Baracca, E. Toti, via Stendhal e Portici di via San Giacomo;
- il Consiglio della Municipalità 2, con Deliberazione n. 18 del 28 settembre 2023, esprimeva parere

IL SEGRETARIO GENERALE
Avv. Monica Caputo

favorevole alla delocalizzazione dei suddetti posteggi mercatali presso l'area pedonale compresa tra le vie C. Battisti e G. Oberdan, come da planimetria allegata alla delibera medesima;

- con nota prot. n. 801582 del 06/10/2023 e successiva mail di precisazione del 07/10/2023, il Servizio Mercati inviava alle organizzazioni dei consumatori e delle imprese del commercio più rappresentative a livello regionale la convocazione, per il giorno 16/10/2023, ai fini dello svolgimento della consultazione di cui all'art. 63, comma 2, della citata Legge Regionale 7/2020;
- in data 16/10/2023 si teneva l'apposita consultazione di cui al punto che precede, le cui risultanze possono essere così sintetizzate, giusta verbale acquisito in pari data al prot. gen. dell'Ente al n. 831723:
 - ✓ la CONFCOMMERCIO, nel ritenere lodevole l'iniziativa di cui trattasi, finalizzata alla riqualificazione delle traverse di via Toledo, lato mare, ha auspicato che analoga attenzione venga dall'Amministrazione riservata alle traverse di via Toledo, lato quartieri spagnoli, anch'esse interessate dalla presenza disordinata di svariati posteggi di vendita ambulante;
 - ✓ la CASA DEL CONSUMATORE ha espresso parere favorevole all'iniziativa, senza alcuna riserva.

TENUTO CONTO che:

- la delocalizzazione dei posteggi mercatali di cui trattasi comporta una riduzione della superficie complessiva oggetto di concessione (da mq 82 a mq 44), così rideterminata per effetto della decisione assunta dalla Municipalità 2, giusta Deliberazione di C.M. n. 18 del 28 settembre 2023, e del parere espresso dalla Soprintendenza di cui alla nota prot. n. 9427 del 15/06/2023, da cui discende una diminuzione di entrata, connessa al versamento del canone unico patrimoniale, allo stato quantificabile in € 6.194,00 all'anno;
- la diminuzione di superficie oggetto di concessione per l'esercizio del commercio su aree pubbliche si rende necessaria per garantire condizioni di maggior igiene e decoro delle strade in questione, costituenti traverse della principale via Toledo, di grande rilevanza storica, artistica e di attrattività turistica e, quindi, il preminente interesse pubblico.

CONSIDERATO che è volontà dell'Amministrazione Comunale procedere alla delocalizzazione dei posteggi mercatali attualmente collocati sulle vie Francesco Baracca, Enrico Toti, Stendhal e San Giacomo (sotto il porticato), attualmente versanti in precarie condizioni di decoro urbano, presso l'area pedonale compresa tra via Cesare Battisti e via Guglielmo Oberdan, come da planimetria redatta dalla Municipalità 2, ove vengono individuati ed ubicati n. 11 posteggi, tutti delle dimensioni di 2,00 mt x 2,00 mt, fermo restando che non risulta modificata la destinazione merceologica, per tutti "non alimentare", e la frequenza di svolgimento delle attività di vendita, a cadenza giornaliera, dal lunedì al sabato.

RICHIAMATO l'art. 24, comma 1, del vigente Regolamento per l'esercizio del commercio su aree pubbliche, approvato con Deliberazione di C.C. n. 2 del 03/02/2017, a mente del quale "Il trasferimento di un mercato nell'ambito del territorio comunale è deliberato dal Consiglio Comunale con le modalità di cui all'art. 23, comma 2, del Regolamento".

ATTESTATO che:

l'istruttoria preordinata all'adozione del presente atto, anche ai fini di eventuali ipotesi di conflitto ex art. 6-bis della legge 241/1990, introdotto con legge 190/2012, art. 1, comma 41, è stata espletata dalla dirigenza che lo sottoscrive;

l'adozione del presente provvedimento avviene nel rispetto della regolarità e della correttezza dell'attività amministrativa e contabile ai sensi dell'art. 147-bis del d.lgs. 267/2000 e degli artt. 13, comma 1, lett. B) e 17, comma 2, lett. A) del vigente Regolamento dei Controlli Interni del Comune di Napoli, approvato con deliberazione di C.C. n. 4 del 28/02/2013;

il presente atto non contiene dati personali.


Gli allegati, costituenti parte integrante del presente atto, composti dai seguenti documenti, per complessive pagine 20 (venti), firmati digitalmente dal Dirigente proponente, sono conservati nell'archivio informatico dell'Ente, repertoriati con il n. 1103L/2024/1 in data 17/01/2024:

- 1 1103L_01_01: nota PG/2023/318141 del 12/04/2023, con la quale la Direzione Municipalità 2 ha proposto di delocalizzare i posteggi di cui trattasi presso l'area pedonale compresa tra le vie di Cesare Battisti e Guglielmo Oberdan;

- 2 1103L_01_02: planimetria dell'area pedonale di cui al punto che precede, trasmessa in allegato alla nota PG/2023/318141 del 12/04/2023;
- 3 1103L_01_03: nota prot. n. 9427 del 15/06/2023, con la quale la Soprintendenza ha comunicato di aver espresso parere favorevole alla richiesta delocalizzazione, con prescrizioni;
- 4 1103L_01_04: deliberazione n. 18 del 28 settembre 2023, con la quale il Consiglio della Municipalità 2 ha espresso parere favorevole alla delocalizzazione dei posteggi mercatali di cui trattasi;
- 5 1103L_01_05: verbale di consultazione di cui all'art. 63, comma 2, della Legge Regionale 7/2020, tenutasi in data 16/10/2023, acquisito in pari data al prot. gen. dell'Ente al n. 831723.

La parte narrativa, i fatti, gli atti citati, le dichiarazioni ivi comprese sono vere e fondate e quindi redatte dal Dirigente sotto la propria responsabilità tecnica, per cui, sotto tale profilo, lo stesso dirigente qui di seguito sottoscrive.

Il Dirigente del Servizio

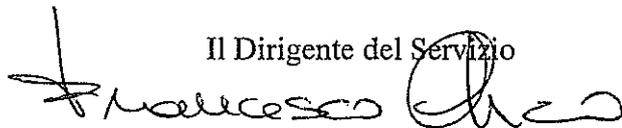

Con voti UNANIMI,

DELIBERA

DI PROPORRE AL CONSIGLIO:

Di DELOCALIZZARE i n. 11 posteggi mercatali, attualmente collocati su via Francesco Baracca, via Enrico Toti, via Stendhal e via San Giacomo (sotto il porticato), immediatamente a ridosso di via Toledo, presso l'area pedonale compresa tra via Cesare Battisti e via Guglielmo Oberdan, così come individuata nei documenti allegati al presente atto, che ne costituiscono parte integrante e sostanziale, e nel rispetto delle prescrizioni all'uopo impartite dalla Soprintendenza Archeologia, Belle Arti e Paesaggio per il Comune di Napoli e dalla Unità Operativa Avvocata del servizio Polizia Locale di questo Ente.

Di DARE ATTO, ai sensi del combinato disposto dagli artt. 63, comma 4, e 65, comma 2, della legge Regionale 21 Aprile 2020, n. 7, recante: "Testo Unico sul commercio ai sensi dell'articolo 3, comma 1 della legge regionale 14 ottobre 2015, n. 11", che, per la delocalizzazione dei posteggi di cui trattasi:

- il numero complessivo di posteggi, pari a 11 (undici), rimane immutato;
- la categoria merceologica, per tutti di tipo "non alimentare", rimane immutata;
- l'ubicazione dei posteggi rimane individuata dalla planimetria allegata al presente atto (Allegato 1103L_01_02);
- la frequenza di svolgimento delle attività di vendita, per tutti a cadenza giornaliera, dal lunedì al sabato, rimane immutata;
- non vi sono posteggi riservati;
- in ottemperanza al parere espresso dalla Soprintendenza, non vi sono attrezzature e servizi comuni.

Di TRASMETTERE il presente atto al Servizio Gestione Canoni e altri tributi per gli opportuni provvedimenti di propria competenza.

(**) Adottare il presente provvedimento con l'emendamento riportato nell'intercalare allegato;


(**) Con separata votazione, sempre con voti UNANIMI, dichiarare il presente provvedimento immediatamente eseguibile per l'urgenza ai sensi dell'art. 134, comma 4, del D. Lgs. 267/2000;

(**): La casella sarà barrata a cura della Segreteria Generale solo ove ricorra l'ipotesi indicata.

L'ASSESSORE
Teresa ARMATO




IL DIRIGENTE DEL SERVIZIO
ing. Francesco GRECO

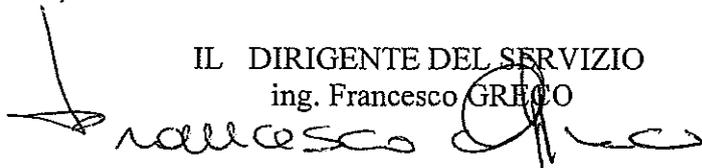

IL SEGRETARIO GENERALE
Avv. Morfina Cinque



VISTO:
LA RESPONSABILE DELL'AREA
dott.ssa Norma Carla PELUSIO

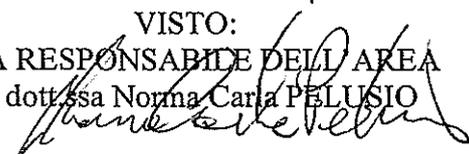



COMUNE DI NAPOLI

PROPOSTA DI DELIBERAZIONE PROT. N. 01 DEL 17/01/2024, AVENTE AD OGGETTO **Proposta al Consiglio Comunale. Delocalizzazione dei posteggi mercatali da via Francesco Baracca, via Enrico Toti, via Stendhal e via San Giacomo presso l'area pedonale compresa tra le vie Cesare Battisti e Guglielmo Oberdan.**

Il Dirigente del Servizio MERCATI esprime, ai sensi dell'art. 49, comma 1, del D. Lgs. 267/2000, il seguente parere di regolarità tecnica in ordine alla suddetta proposta:

..... Favorevole

Addì, 17/01/2024.....

IL DIRIGENTE

Francesco De Luca

Proposta pervenuta al Dipartimento Ragioneria il 18.01.2024..... e protocollata con il n. DGC/2024/018.....;

Il Ragioniere Generale, ai sensi dell'art. 49, comma 1, del D. Lgs. 267/2000, esprime in ordine alla suddetta proposta il seguente parere di regolarità contabile:

.....

 V.f.a.

Addì, 23/1/2024.....

IL RAGIONIERE GENERALE

Claudio F. F.

Deliberazione di G. C. n. del composta da n..... pagine progressivamente numerate,
 6 nonché da allegati come descritti nell'atto.*

*Borrare, a cura del Servizio Segreteria della Giunta, solo in presenza di allegati

Letto, confermato e sottoscritto.

IL PRESIDENTE

IL SEGRETARIO GENERALE

Area Ragioneria
Servizio Gestione Bilancio

**Oggetto : Parere di regolarità contabile ai sensi dell'art. 49 comma 1 del D.lgs 267/2000 .
Proposta al Consiglio n. 1 del 17.01.2024 DGC/2024/19 del 18.01.2024. Servizio Mercati.**

Il provvedimento in esame propone al Consiglio la delocalizzazione, ai sensi dell'art. 34 comma 1) del vigente Regolamento per l'esercizio del commercio su aree pubbliche di cui alla deliberazione consiliare n.2 del 3.02.2017, di n. 11 posteggi mercatali ubicati disordinatamente e versanti in condizioni di scarso decoro urbano nelle vie Baracca, Toti, San Giacomo, presso l'area pedonale compresa tra via Cesare Battisti e via Guglielmo Oberdan, come da planimetria allegata , dietro parere favorevole del Consiglio della Municipalità 2 e dei pareri favorevoli, con prescrizioni, della Soprintendenza e dell'Unità Operativa Avvocata della Polizia locale.


Atteso che giusto parere della Soprintendenza e della Municipalità 2 la delocalizzazione comporta una riduzione della superficie complessiva degli stalli oggetto della concessione(da mq 82 a mq 44) che determina una diminuzione di entrata inerente il canone unico patrimoniale, quantificata dal dirigente proponente in € 6.194,00.

Tanto premesso, si raccomanda, pertanto, al dirigente competente, di tener conto dei mancati introiti derivanti dalla riduzione della superficie degli stalli nelle previsioni delle relativa entrata nel redigendo Bilancio di Previsione 2024/2026, effettuando in corso di esercizio un continuo monitoraggio sulle entrate derivanti da tale concessione, al fine di porre in essere eventuali interventi correttivi di bilancio.

Si rappresenta, a tal fine, che la situazione finanziaria del Comune rende necessaria la massimizzazione di ogni cespite di entrata per contribuire al recupero del disavanzo, in linea con gli obiettivi del Piano di Riequilibrio e dell'Accordo stipulato in data 29.03.2022 con il Governo ex art. 1 comma 567 e seguenti legge 234/2021.

Con le precisazioni sopra indicate, si esprime parere di regolarità contabile favorevole.

Napoli 23.01.2024

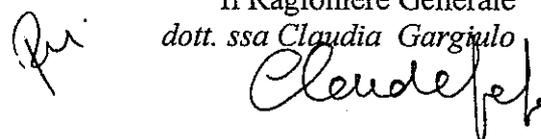Il Ragioniere Generale
dott. ssa Claudia Gargiulo


7

PROPOSTA DI DELIBERAZIONE PROT. N. 1 DEL 17.1.2024
SERVIZIO MERCATI
PERVENUTA ALLA SEGRETERIA GENERALE IN DATA 24.1.2024
SG 16 - Delocalizzazione di posteggi mercatali

OSSERVAZIONI DEL SEGRETARIO GENERALE

Con la proposta in esame si intende delocalizzare presso l'area pedonale compresa tra via Cesare Battisti e via Guglielmo Oberdan n. 11 posteggi mercatali, attualmente collocati in via Francesco Baracca, via Enrico Toti, via Stendhal e via San Giacomo, dando atto, fra l'altro, che rimarranno immutati il numero complessivo dei posteggi, la categoria merceologica e la periodicità.

- **ATTESTAZIONI DELLA DIRIGENZA RICAVABILI DALLE PREMESSE**

Dalla lettura della parte narrativa emerge che la delocalizzazione dei posteggi mercatali, tenuto conto delle prescrizioni della Soprintendenza e di quanto deliberato dal Consiglio della Municipalità 2, *“comporta una riduzione della superficie complessiva oggetto di concessione (da mq 82 a mq 44) [...] da cui discende una diminuzione di entrata, connessa al versamento del canone unico patrimoniale, allo stato quantificabile in € 6.194,00 all'anno”*. Viene evidenziato, in proposito, che *“la diminuzione di superficie oggetto di concessione si rende necessaria per garantire condizioni di maggior igiene e decoro delle strade in questione, costituenti traverse della principale via Toledo, di grande rilevanza storica, artistica e di attrattività turistica e, quindi, il preminente interesse pubblico.”*

Nella parte narrativa la dirigenza dà atto delle interlocuzioni avute - ai sensi dell'art. 63, comma 2, della L.R. 7/2020 - con le organizzazioni dei consumatori e delle imprese del commercio più rappresentative a livello regionale.

- **PARERI EX ART. 49, COMMA 1, DEL D. LGS. N. 267/2000**

PARERE DI REGOLARITÀ TECNICA: *favorevole*
PARERE DI REGOLARITÀ CONTABILE: *favorevole*

Nel parere di regolarità contabile, il Ragioniere Generale *“raccomanda [...] al dirigente competente, di tener conto dei mancati introiti derivanti dalla riduzione della superficie degli stalli nelle previsioni delle relativa entrata nel redigendo Bilancio di Previsione 2024/2026, effettuando in corso di esercizio un continuo monitoraggio sulle entrate derivanti da tale concessione, al fine di porre in essere eventuali interventi correttivi di bilancio”*, rappresentando *“che la situazione finanziaria del Comune rende necessaria la massimizzazione di ogni cespite di entrata per contribuire al recupero del disavanzo, in linea con gli obiettivi del Piano di Riequilibrio e dell'Accordo stipulato in data 29.03.2022 con il Governo.ex art. 1 comma 567 e seguenti legge 234/2021.”*

- **ULTERIORI PARERI PREVISTI DALLA DISCIPLINA LEGISLATIVA O INTERNA**

Dalle premesse dell'atto si rileva che sulla proposta di delocalizzazione hanno espresso parere favorevole il Consiglio della Municipalità 2 (territorialmente competente) e parere favorevole con prescrizioni la Soprintendenza Archeologia, Belle Arti e Paesaggio per il Comune di Napoli e l'Unità Operativa Avvocata del servizio Polizia Locale.

A cura del Servizio Supporto Giuridico agli Organi, Assistenza alla Giunta e Affari Istituzionali:
Il funzionario, Simona Lombardi
Il dirigente, Maria Aprea

- QUADRO NORMATIVO DI RIFERIMENTO

La disciplina legislativa in materia di delocalizzazione di posteggi mercatali è contenuta nell'art. 66 della L. R. 7/2020, secondo cui *“Il trasferimento di un mercato nell'ambito del territorio comunale è deliberato dal Consiglio comunale con le modalità di cui all'articolo 63”*, nel quale si prevede che il Consiglio comunale delibera *“previa consultazione delle organizzazioni dei consumatori e delle imprese del commercio maggiormente rappresentate a livello regionale”*.

Il citato art. 63 prevede, altresì, che *“[...] 3. Per l'individuazione delle aree da destinarsi a nuovi mercati o della delocalizzazione di quelli esistenti, i comuni tengono conto: a) delle esigenze di tutela e valorizzazione del patrimonio storico, artistico, culturale e ambientale; b) delle compatibilità rispetto alle esigenze di carattere igienico-sanitario; c) delle dotazioni di opere di urbanizzazione primaria e dei necessari servizi, nonché del rispetto delle previsioni del SIAD. 4. Nella deliberazione di cui al comma 2, sono indicati: a) l'organico dei posteggi; b) l'ubicazione del mercato e la sua periodicità; c) il numero dei posteggi riservati; d) le attrezzature ed i servizi comunali. [...]”*

Si richiama, inoltre, l'art. 52 del D. Lgs. 42/2004 (Codice dei beni culturali), in cui si dettano norme in materia di esercizio del commercio in aree di valore culturale e nei locali storici tradizionali.

- DISCIPLINA INTERNA (REGOLAMENTI, DIRETTIVE, CIRCOLARI)

Il Regolamento comunale per l'esercizio del commercio su aree pubbliche dispone all'art. 24 che *“1. Il trasferimento di un mercato nell'ambito del territorio comunale è deliberato dal Consiglio Comunale con le modalità di cui all'art. 23, comma 2, del Regolamento. 2. In caso di trasferimento del mercato sono adottate, per quanto possibile, tutte le soluzioni necessarie per consentire agli operatori di usufruire di una superficie avente possibilmente le stesse dimensioni e di un posteggio il più possibile simile a quello precedentemente occupato.”*

L'art. 23, comma 2, sopra richiamato, prevede che *“Le modifiche [...] sono deliberate dal Consiglio Comunale, previa acquisizione del parere delle Municipalità interessate ai sensi dell'art. 23, comma 4, del relativo Regolamento, e sentita la Commissione Tecnica per il commercio su aree pubbliche di cui all'art. 6) del presente Regolamento, e sono finalizzate ad una migliore razionalizzazione del mercato per il soddisfacimento degli interessi dei consumatori e degli operatori e per un equilibrio con le altre forme di distribuzione, anche sulla base delle caratteristiche economiche del territorio.”*

Ai sensi dell'art. 23, comma 4, del Regolamento delle Municipalità, compete al Consiglio della Municipalità territorialmente competente esprimere *“pareri obbligatori e vincolanti nonché”* formulare *“proposte per la destinazione di aree a mercato o alla facoltà di itineranza”*.

- PRONUNCE DELLA GIURISPRUDENZA AMMINISTRATIVA/CONTABILE O DELL'ANAC DI INTERESSE CON RIFERIMENTO AL CONTENUTO DELLA PROPOSTA DELIBERATIVA

La delocalizzazione dei posteggi mercatali viene proposta nell'ambito delle *“strategie di valorizzazione del centro storico, delle sue architetture e dei relativi spazi pubblici ed assi stradali”*. Si richiama in proposito la sentenza della V sezione del Consiglio di Stato n. 3861/2016, in cui si evidenzia come il decoro urbano sia *“una finalità immateriale dell'azione amministrativa [...] perseguita mediante la selezione delle apposizioni materiali (es. dehor) e delle utilizzazioni, specie commerciali (art. 52 del Codice) ma non solo. A seconda del profilo e dello strumento, può essere frutto vuoi di tutela (e valorizzazione) del patrimonio culturale, vuoi di disciplina urbanistica o del commercio, vuoi della politiche comunali di concessioni di suolo pubblico: comunque in ragione delle competenze di legge.”*

A cura del Servizio Supporto Giuridico agli Organi, Assistenza alla Giunta e Affari Istituzionali:
Il funzionario, Simona Lombardi
Il dirigente, Maria Aprea

• CONSIDERAZIONI FINALI

Il presente provvedimento costituisce esercizio di discrezionalità politica, attraverso la quale la localizzazione delle attività commerciali viene determinata anche in un'ottica di tutela del decoro del centro storico e dei suoi assi stradali.

Ai sensi dell'art. 63, comma 5, della L. R. 7/2020, il presente provvedimento, qualora approvato dall'Organo consiliare, dovrà essere trasmesso al competente ufficio della Giunta regionale.

Ricordato che attiene alla dirigenza, nell'ambito delle competenze gestionali ad essa demandate ai sensi dell'art. 107 del TUEL, l'esercizio del potere di vigilanza e controllo sull'azione amministrativa da porre in essere in attuazione del provvedimento in oggetto, spettano all'Organo deliberante l'apprezzamento dell'interesse e del fine pubblico e ogni altra valutazione conclusiva, con riguardo al principio di buon andamento, economicità e imparzialità dell'azione amministrativa.



Firmato digitalmente da:
MONICA CINQUE
Firmato il 30/01/2024 17:01
Seriale Certificato: 23084970
Valido dal 10/08/2021 al 10/08/2024
InfoCert Firma Qualificata 2

Monica Cinque

Il documento è firmato digitalmente ai sensi dell'art. 24 del D. Lgs. 7/3/2005, nr. 82 e ss.mm.ii. (CAD) e sostituisce il documento cartaceo e la firma autografa.

Visto:
Il Sindaco


A cura del Servizio Supporto Giuridico agli Organi, Assistenza alla Giunta e Affari Istituzionali:
Il funzionario, Simona Lombardi
Il dirigente, Maria Aprea


Deliberazione di Proposta al Consiglio n. 19 del 30/01/24 composta da n. 10 pagine progressivamente numerate,

nonché da allegati come descritti nell'atto.*

*Barrare, a cura del Servizio Segreteria della Giunta, solo in presenza di allegati


Letto, confermato e sottoscritto.

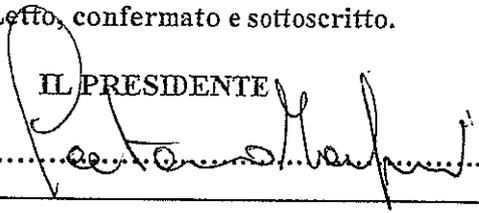IL PRESIDENTE

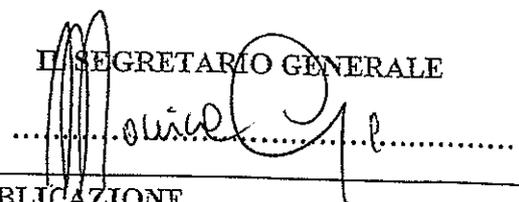
IL SEGRETARIO GENERALE


ATTESTATO DI PUBBLICAZIONE

Si attesta che la presente deliberazione è stata pubblicata all'Albo Pretorio *on line* il 01/02/24 e vi rimarrà per quindici giorni (art. 10, comma 1, del D.Lgs. 267/2000).
Del presente atto è stata data comunicazione alla Segreteria del Consiglio comunale per la sottoposizione dello stesso all'esame di detto Organo.

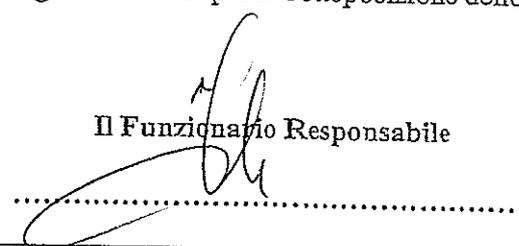Il Funzionario Responsabile


ITER SUCCESSIVO

- Deliberazione adottata dal Consiglio comunale in data _____
- Deliberazione decaduta _____
- Altro _____

IL DIRIGENTE DEL SERVIZIO
Segreteria della Giunta comunale

.....

Attestazione di conformità
(da utilizzare e compilare, con le diciture del caso, solo per le copie conformi della presente deliberazione)

La presente copia, composta da n..... pagine, progressivamente numerate, è conforme all'originale della deliberazione di Proposta al Consiglio n..... del

Gli allegati, costituenti parte integrante, come descritti nell'atto, firmati digitalmente dal Dirigente proponente, sono conservati nell'archivio informatico dell'Ente.

Il Funzionario responsabile
.....



Municipalità 2

*Avvocata · Montecalvario
San Giuseppe · Porto
Mercato · Pendino*

Direzione

PG/2023/ 318141

del 12/04/2023

Al Servizio Programmazione Mercatale
epc Al Servizio Polizia Locale U.O. Avvocata
epc Presidente della II Municipalità
epc All'Assessorato al Turismo e alle Attività Produttive

Oggetto: Delocalizzazione posteggi di vendita su aree pubbliche

Con riferimento alla nota PG/2023/158207 del 23/02/2023, su indicazione del Presidente della II Municipalità, si invia la planimetria di Largo Oberdan, con ipotesi di n°11 posteggi 2,00 x 2,00 m, per il prosieguo e le verifiche di competenza.


Il Funz. Ing PO di AP
Valerio Esposito

Sottoscritta digitalmente da

Il Direttore della II Municipalità
Dott. Sergio Mazzocca

Le firme, in formato digitale, sono state apposte sull'originale del presente atto ai sensi dell'art. 24 del D.Lgs. 7/3/2005, n. 82 e s.m.i. (CAD).

Area Mercatale Via Oberdan n° 11 posteggi 2x2 + 2 WC 1x1 per 46 mq totaliscala 1: 100

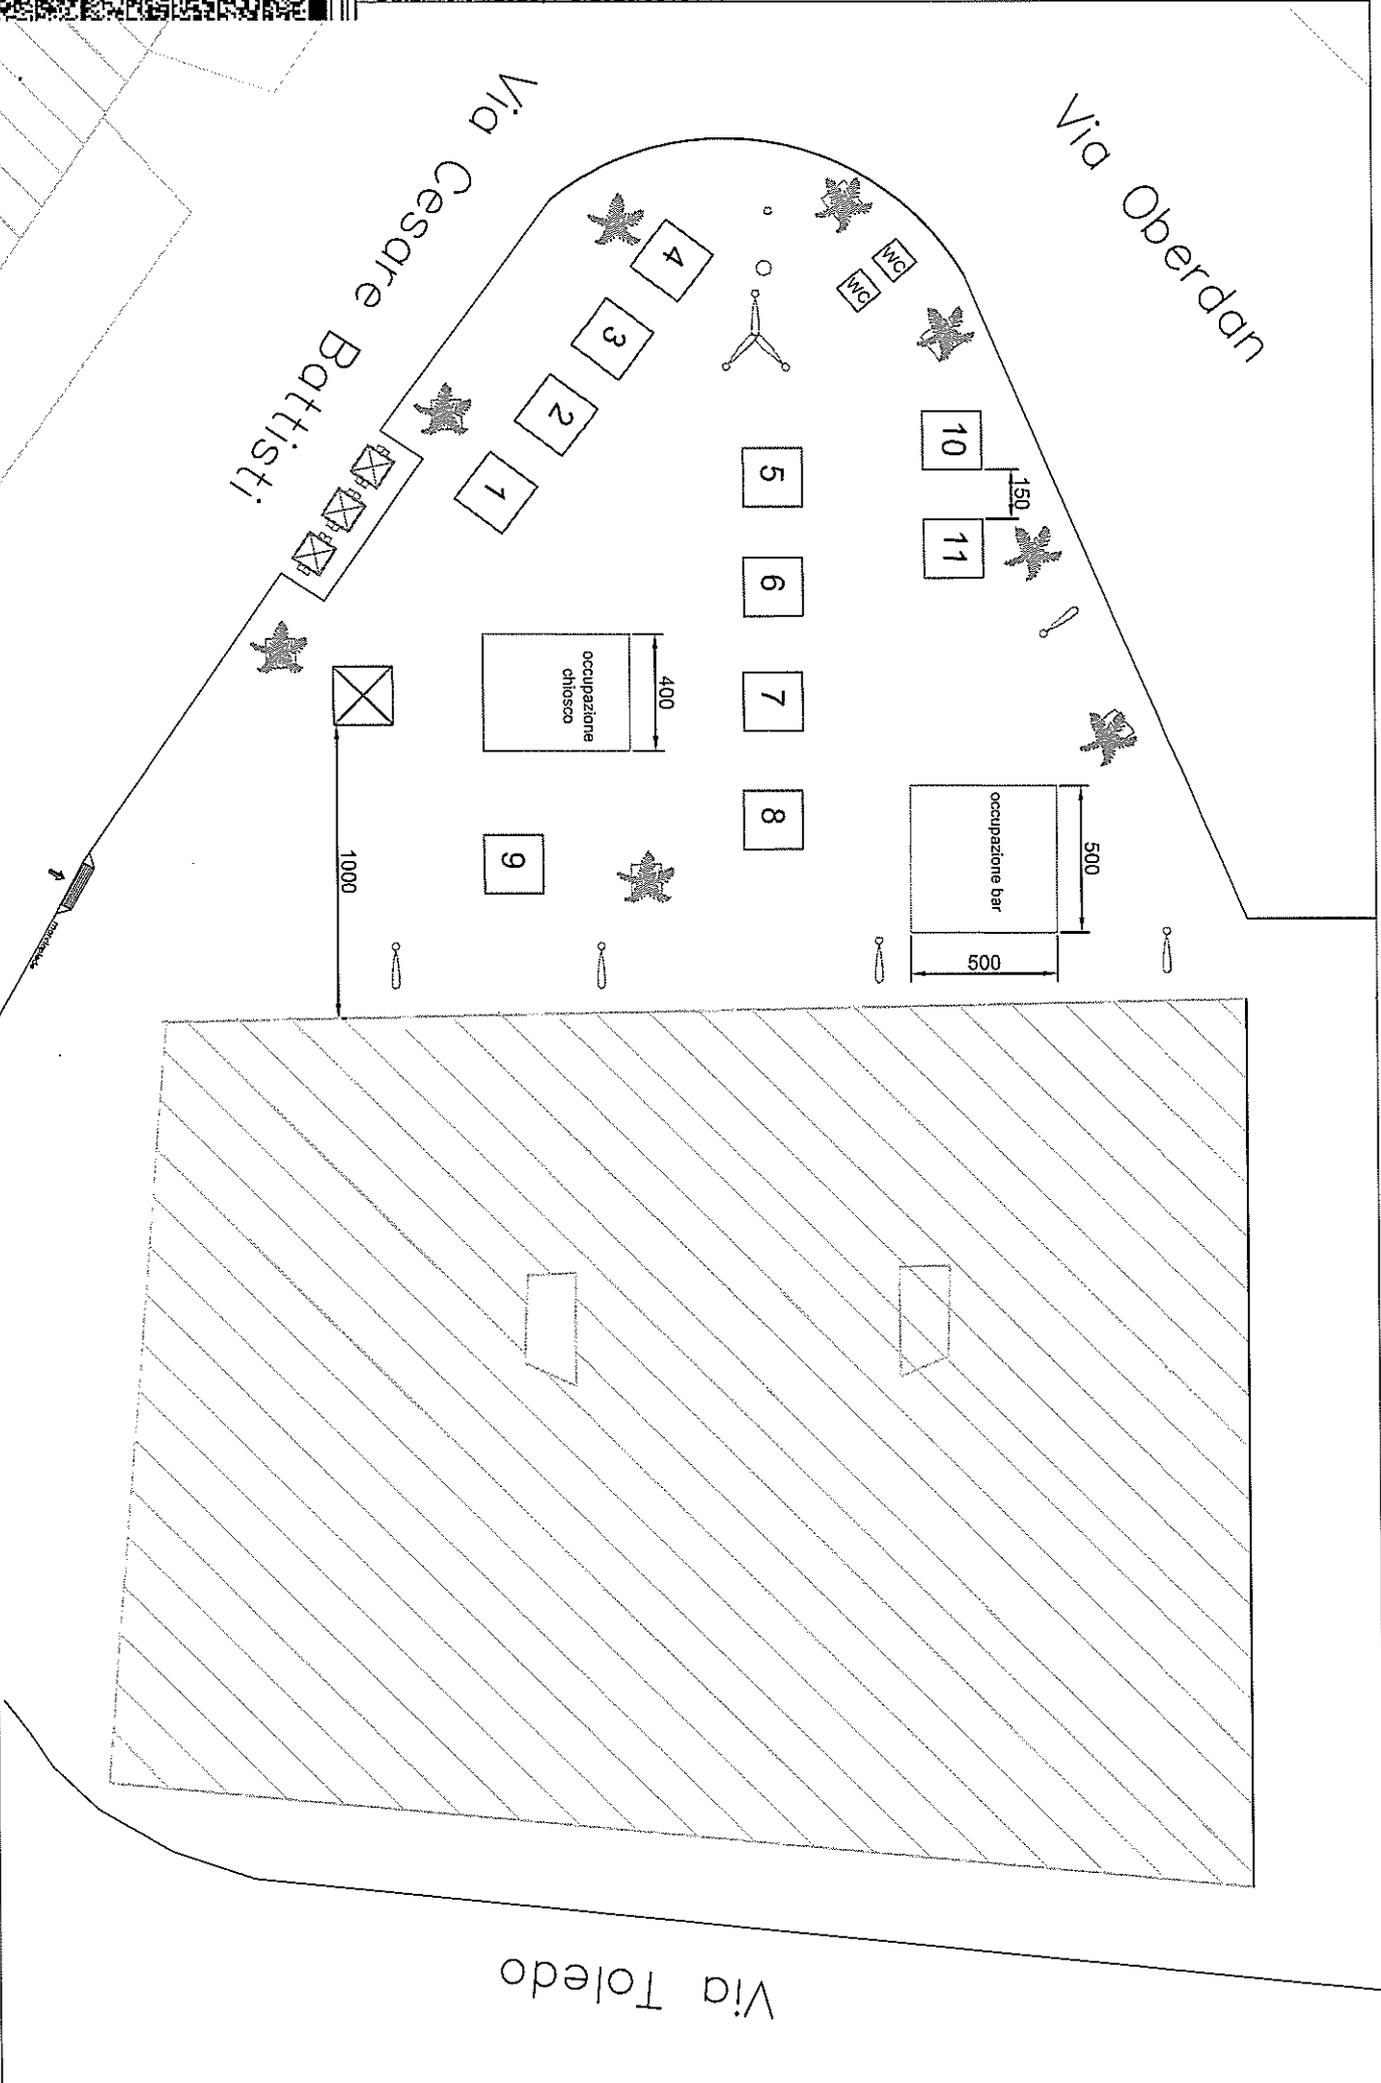

Oggetto: POSTA CERTIFICATA: MIC|MIC_SABAP-NA_UO21|15/06/2023|0009427-P - delocalizzazione dei posteggi di vendita su aree pubbliche lungo via Toledo - richiesta nulla osta ai sensi dell'art. 21 del Codice dei beni culturali e del paesaggio#83989771#
Mittente: "Per conto di: sabap-na@pec.cultura.gov.it" <posta-certificata@legalmail.it>
Data: 15/06/2023, 15:18
A: mercati@pec.comune.napoli.it

Messaggio di posta certificata

Il giorno 15/06/2023 alle ore 15:18:28 (+0200) il messaggio "MIC|MIC_SABAP-NA_UO21|15/06/2023|0009427-P - delocalizzazione dei posteggi di vendita su aree pubbliche lungo via Toledo - richiesta nulla osta ai sensi dell'art. 21 del Codice dei beni culturali e del paesaggio#83989771#" è stato inviato da "sabap-na@pec.cultura.gov.it" indirizzato a: mercati@pec.comune.napoli.it
Il messaggio originale è incluso in allegato.

Identificativo messaggio: E62B1767.01D9E250.BF351987.6A66E4F2.posta-certificata@legalmail.it

L'allegato daticert.xml contiene informazioni di servizio sulla trasmissione.

Certified email message

On 15/06/2023 at 15:18:28 (+0200) the message "MIC|MIC_SABAP-NA_UO21|15/06/2023|0009427-P - delocalizzazione dei posteggi di vendita su aree pubbliche lungo via Toledo - richiesta nulla osta ai sensi dell'art. 21 del Codice dei beni culturali e del paesaggio#83989771#" was sent by "sabap-na@pec.cultura.gov.it" and addressed to: mercati@pec.comune.napoli.it
The original message is attached.

Message ID: E62B1767.01D9E250.BF351987.6A66E4F2.posta-certificata@legalmail.it

The daticert.xml attachment contains service information on the transmission

— postacert.eml —

Oggetto: MIC|MIC_SABAP-NA_UO21|15/06/2023|0009427-P - delocalizzazione dei posteggi di vendita su aree pubbliche lungo via Toledo - richiesta nulla osta ai sensi dell'art. 21 del Codice dei beni culturali e del paesaggio#83989771#
Mittente: sabap-na@pec.cultura.gov.it
Data: 15/06/2023, 15:18
A: mercati@pec.comune.napoli.it

Si trasmette come file allegato a questa e-mail il documento e gli eventuali allegati.

Registro: SABAP-NA

Numero di protocollo: 9427

Data protocollazione: 15/06/2023

Segnatura: MIC|MIC_SABAP-NA_UO21|15/06/2023|0009427-P

— Allegati: —

postacert.eml	1,8 MB
Posteggi delocalizzazione-signed.pdf	1,3 MB
dati-cert.xml	1,0 kB



Ministero della Cultura

SOPRINTENDENZA ARCHEOLOGIA BELLE ARTI E PAESAGGIO
PER IL COMUNE DI NAPOLI
PIAZZA DEL PLEBISCITO, 1 - 80132 NAPOLI

Al Comune di Napoli
Area sviluppo socio economico e competitività
Servizio Programmazione Mercatale
mercati@pec.comune.napoli.it

e p.c. Al Comune di Napoli
Sportello Unico per le attività produttive
suap@pec.comune.napoli.it

Risposta a nota n. **PG/2023/0474900** del **08.06.2023**
Rif. ns. prot. n. **9041-A** del **08.06.2023**

pervenuta il **08.06.2023**

Oggetto: Comune di Napoli, II Municipalità
Richiesta per lavori di: Delocalizzazione dei posteggi di vendita su aree pubbliche lungo via Toledo
Quadro normativo di riferimento: norme sulla tutela degli immobili di carattere storico-artistico ai sensi dell'art. 10, co.4, lett. g) del D.Lgs. n. 42/2004
Responsabile del procedimento ex lege 241/90 artt. 5 e 6: arch. Claudia Cusano

Parere favorevole con prescrizioni

In riferimento all'oggetto:

visto il D.P.C.M. del 2 dicembre 2019 n. 169 recante Regolamento di organizzazione del Ministero per i beni e le attività culturali e per il turismo;

visto l'art. 21 del D.Lgs n. 42/2004 e ss.mm.ii.;

visto l'art. 10, co.4, lett.g) *le pubbliche piazze, vie, strade e altri spazi aperti urbani di interesse artistico o storico;*

considerato che l'istanza ha in oggetto la delocalizzazione dei posteggi mercatali immediatamente a ridosso di via Toledo; nel dettaglio presso:

- via Baracca: n. 4 posteggi di 2,25 mt x 4,0 mt;

via Toti: n. 3 posteggi di 2,25 mt x 4,0 mt;

via Stendhal: n. 1 posteggio di 2,25 mt x 4,0 mt;

via San Giacomo: n. 3 posteggi di 2,90 mt x 2,0 mt;

Il progetto prevederà presso lo slargo pedonale compreso tra le vie Battisti e Oberdan di n. 11 posteggi di dimensione cadauno 2,0 mt x 2,0 mt e n. 2 wc pubblici;

ritenuto che la posizione è compatibile con le esigenze di tutela incidenti sui luoghi e sui monumenti coinvolti;

IL SOPRINTENDENTE

AUTORIZZA per quanto di competenza e fatti salvi i diritti dei terzi e degli aventi diritto e comunque fatte salve le autorizzazioni spettanti all'Amministrazione comunale e ad altri enti, subordinando la presente alle seguenti prescrizioni:

- si esclude categoricamente il posizionamento dei n. 2 wc pubblici;
- si raccomanda le autorità preposte in relazione al controllo del rispetto delle dimensioni rilasciate per gli spazi di esposizione (2,0 mt x 2,0 mt);
- si rammenta che, in quanto posteggi mobili, dovranno essere opportunamente rimossi nelle ore indicate dall'Amministrazione Comunale lasciando l'area completamente sgombra;

Il responsabile del procedimento
arch. Claudia CUSANO

Per il DIRETTORE GENERALE AVOCANTE

dott. Luigi LA ROCCA

II DELEGATO


arch. Rosalia D'APICE

Firmato digitalmente da

ROSALIA D'APICE

O = Ministero della cultura
C = IT



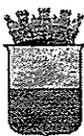

**COMUNE DI NAPOLI
MUNICIPALITÀ II**

Avvocata – Montecalvario
San Giuseppe - Mercato - Pendino – Porto

DELIBERAZIONE CONSIGLIO N. 18 DEL 28/09/2023

OGGETTO: parere in ordine alla delocalizzazione dei posteggi mercatali da via F. Baracca, E. Toti, Stendhal e S. Giacomo presso l'area pedonale compresa tra le vie C. Battisti e G. Oberdan.

L'anno duemila ventitré, il giorno 28 del mese di settembre, alle ore 10.25, nella Sala Consiliare della II Municipalità, sita in Piazza Dante n. 93, si è riunito, giusta convocazione PG/2023/753865 del 22/09/2023, il Consiglio della II Municipalità.

Assiste, in qualità di Segretario, il Direttore arch. Emilia G. Trifiletti. Eseguito l'appello, il Segretario dichiara che sono presenti in aula n. 19 Consiglieri.

Assume la Presidenza: il Presidente Avv. Roberto Marino.

Il Presidente, constatata la regolarità della convocazione, invita il Consiglio a trattare l'argomento in oggetto e votare lo stesso alle ore 11:40.

PRESIDENTE

Roberto MARINO

P

CONSIGLIERI

Cognome	Nome		Cognome	Nome	
Aiello	Luigi	A	Parisi	Carmela	P
Brandolini	Giuseppe	P	Parlato	Angela	P
Capretti	Chiara	A	Parulano	Ciro	A
Criscuolo	Vincenzo	A	Petroli	Luigi	P
Della Ragione	Nunzio	P	Piro	Rosaria	P
De Stasio	Giuseppe Renato	P	Platone	Enrico	P
Esposito	Vincenzo	P	Polio	Francesco	P
Ferrara	Luigi	P	Raiano	Immacolata	A
Ferrigno	Letizia	A	Rizzo	Carmela	A
Franchi	Rita	P	Sarnacchiaro	Pasquale	P
Gambardella	Marco	A	Sepe	Rita	P
Grandullo	Francesco	P	Straus	Thomas Adolf	P
Manfredi	Rita	P	Troise	Paolo	A
Murolo	Paolo	P	Visconti	Daniele	A
Oriente	Emilio	P	Vitale	Valeria	P

Nota bene: Per gli assenti viene apposto, a fianco del nominativo, la dicitura "ASSENTE"; per i presenti viene apposto, a fianco del nominativo, la dicitura "PRESENTE".



**COMUNE DI NAPOLI
MUNICIPALITÀ II**

Avvocata – Montecalvario
San Giuseppe - Mercato - Pendino – Porto

IL CONSIGLIO, SU PROPOSTA DEL PRESIDENTE

Premesso che:

- con nota di cui al PG/2023/158027 del 23 febbraio 2023, il servizio *Programmazione marcatele*, afferente all'Area *Sviluppo socio economico e competitività*, comunicava alla II Municipalità la volontà dell'Amministrazione comunale di promuovere strategie urbane di riassetto del centro storico, al fine di valorizzarne architetture e assi stradali, primo tra questi via Toledo. Nell'ambito di tale strategia veniva indicato che rientrava anche la delocalizzazione, possibilmente in un unico sito, dei posteggi mercatali allo stato localizzati in via Francesco Baracca, Enrico Toti, Stendhal e San Giacomo, immediatamente a ridosso di via Toledo;
- in ordine alla nota di cui sopra, veniva chiesto alla Direzione della II Municipalità di voler individuare, nell'ambito del territorio di propria competenza, un sito in cui riposizionare i citati posteggi, predisponendo la relativa planimetria e inviandone copia al servizio *Programmazione marcatele*, previo, se necessario, nulla-osta della *Soprintendenza Archeologia, belle arti e paesaggio per il Comune di Napoli* ex art. 21 del Codice dei beni culturali e del paesaggio;
- come da nota di cui sopra, allo stato risultano attivi i seguenti posteggi per un totale di 11 come di seguito distribuiti sul territorio:
 - via Francesco Baracca - n. 4 posteggi di 2,25 metri x 4,00 metri;
 - via Enrico Toti - n. 3 posteggi di 2,25 metri x 4,00 metri;
 - via Stendhal - n. 1 posteggio di 2,25 metri x 4,00 metri;
 - via San Giacomo - n. 3 posteggi aventi superficie pari a m.2,90 metri x 2,00 metri.

Veniva altresì precisato nella suddetta nota che, al fine della delocalizzazione, era possibile, ove necessario, apportare modifiche alla superficie dei singoli posteggi ai fini della individuazione di un sito alternativo. Si rappresentava, infine, che una volta individuato il sito alternativo si doveva procedere alla modifica dell'attuale mercato con apposita deliberazione del Consiglio comunale, ai sensi di quanto stabilito dal vigente *Regolamento per l'esercizio del commercio su aree pubbliche*.

Considerato che:

- alla luce di quanto in premessa, la scrivente II Municipalità ha proposto di delocalizzare i posteggi mercatali da via Francesco Baracca, Enrico Toti, Stendhal e San



**COMUNE DI NAPOLI
MUNICIPALITÀ II**


Avvocata – Montecalvario
San Giuseppe - Mercato - Pendino – Porto

Giacomo presso l'area pedonale compresa tra le vie Cesare Battisti e Guglielmo Oberdan;

- con nota di cui al PG/2023/318141 del 12 aprile 2023, la Direzione della II Municipalità ha inviato al servizio *Programmazione mercatele* la planimetria dell'area mercatale unica individuata nell'area pedonale delimitata da via Cesare Battisti e via Guglielmo Oberdan con l'ipotesi di n. 11 posteggi di dimensioni 2,00 mt x 2,00 mt;
- con nota di cui al PG/2023/474900 dell'8 giugno 2023 il servizio *Programmazione mercatale*, ai fini della delocalizzazione dei posteggi di vendita presso l'area pedonale compresa tra le vie C. Battisti e G. Oberdan e della istituzione della nuova area mercatale, in considerazione dell'interesse storico delle strade interessate, ha chiesto alla *Soprintendenza Archeologia, belle arti e paesaggio per il comune di Napoli* il nulla osta ai sensi dell'art. 21 del Codice dei beni culturali e del paesaggio, con riferimento all'art. 10, comma 4, lettera g) del medesimo Codice;
- con nota di cui al PG/2023/661982 del 10 agosto 2023, che si allega alla presente deliberazione, in ordine alla richiesta di cui al punto precedente, il servizio *Programmazione mercatale* ha trasmesso il parere favorevole della *Soprintendenza Archeologia, belle arti e paesaggio per il comune di Napoli* emesso con le seguenti prescrizioni: « ... si esclude categoricamente il posizionamento dei n. 2 wc pubblici; si raccomanda le autorità preposte in relazione al controllo del rispetto delle dimensioni rilasciate per gli spazi di esposizione (2,00 mt x 2,00 mt); si rammenta che, in quanto posteggi mobili, dovranno essere opportunamente rimossi nelle ore indicate dall'Amministrazione Comunale lasciando l'area completamente sgombra»;
- con nota di cui al PG/2023/738984/V del 16/09/2023, che si allega alla presente deliberazione, l'Unità Operativa Avvocata del servizio *Polizia locale* del Comune di Napoli ha rilasciato il seguente parere favorevole con prescrizioni: « ... pur sottolineando la presenza di due occupazioni di suolo ivi esistenti, del tipo *dehors* regolarmente autorizzate e collegate alla somministrazione di cibi e bevande, esprime per quanto di propria competenza parere favorevole, a condizione che il tutto si realizzi in conformità alle norme vigenti, che sia garantita la pubblica e privata incolumità, la privacy e che siano fatti salvi i diritti di terzi».

Preso atto:

- che l'art. 1 del *Regolamento per l'esercizio del commercio su aree pubbliche* del Comune di Napoli sancisce che «L'istituzione di un mercato è disposta con delibe-

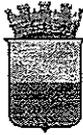

**COMUNE DI NAPOLI
MUNICIPALITÀ II**

Avvocata – Montecalvario
San Giuseppe - Mercato - Pendino – Porto

*razione del Consiglio Comunale, con i contenuti e le modalità di cui all'art. 41, commi 3., 4. e 5. della Legge Regionale(24), **previa acquisizione del parere delle Municipalità interessate ai sensi dell'art. 23, comma 4, del relativo Regolamento, e sentita la Commissione Tecnica per il commercio su aree pubbliche di cui all'Art. 6) del presente Regolamento**»;*

- che la deliberazione della Giunta della II Municipalità n. 5 del 4 settembre 2023 ha proposto al Consiglio municipale, ai sensi dell'art. 23 comma 4 del Regolamento della Municipalità, di destinare l'area pedonale compresa tra le vie Cesare Battisti e Guglielmo Oberdan ad area di mercato, delocalizzando n. 11 posteggi 2,00 mt x 2,00 mt e precisamente quelli attualmente presenti in via Francesco Baracca (n. 4 posteggi), via Enrico Toti (n. 3 posteggi), via Stendhal (n. 1 posteggio) e via San Giacomo (n. 3 posteggi);
- del parere con prescrizioni della *Soprintendenza Archeologia, belle arti e paesaggio per il comune di Napoli*;
- del parere con prescrizioni dell'Unità Operativa Avvocata del servizio *Polizia Locale* del Comune di Napoli;
- della planimetria redatta dal Unità Tecnica della II Municipalità rettificata con le prescrizioni della Soprintendenza che si allega alla presente deliberazione.

Ritenuto di dover esprimere il parere di competenza in ordine alla proposta di delocalizzazione dei posteggi mercatali da via F. Baracca, E. Toti, Stendhal e S. Giacomo presso l'area pedonale compresa tra le vie C. Battisti e G. Oberdan, ai sensi del combinato disposto dell'art. 23, comma 4 del vigente Regolamento delle Municipalità e dell'art. 1 del *Regolamento per l'esercizio del commercio su aree pubbliche* del Comune di Napoli.

Visti:

- lo Statuto del Comune di Napoli;
- il Regolamento delle Municipalità;
- Regolamento per l'esercizio del commercio su aree pubbliche.

Verificato che, ai sensi del combinato disposto dell'art. 23, comma 4 del Regolamento delle Municipalità e dell'art. 1 del *Regolamento per l'esercizio del commercio su aree pubbliche* del Comune di Napoli, la suddetta espressione di parere rientra tra le competenze del Consiglio municipale.



**COMUNE DI NAPOLI
MUNICIPALITÀ II**

Avvocata – Montecalvario
San Giuseppe - Mercato - Pendino – Porto

Visti gli obblighi di pubblicazione e rispettivi riferimenti normativi contenuti nel P.I.A.O., approvato per il triennio 2022/2024, alla Sezione 2 “valore pubblico, performance e anticorruzione”, sezione 2.3 “Rischi corruttivi e Trasparenza”.

Attestando che:

- l’istruttoria preordinata all’adozione del presente atto, anche ai fini di eventuali ipotesi di conflitto ai sensi dell’art. 6-bis della legge 241/1990, degli artt. 6 e 7 del d.P.R. 62/2013 e degli artt. 7 e 9 del Codice di comportamento dei dipendenti del Comune di Napoli di cui alla delibera di G.C.n.254 del 24/04/2014, è stata espletata dalla dirigenza che lo sottoscrive;
- l’adozione del presente provvedimento avviene nel rispetto della regolarità e della correttezza dell’attività amministrativa e contabile ai sensi dell’art. 147-*bis* del d.lgs. 267/2000 e degli artt. 1, comma 1, lettera b), e 17, comma 2, lettera a), del *Regolamento dei controlli interni* dell’Ente;
- il presente atto rientra nella previsione normativa di cui all’art. 40, c. 2, D.lgs. n. 33/2013, come riportato nella predetta sezione del P.I.A.O. e, pertanto, una volta ottenuta la relativa esecutività, sarà oggetto di pubblicazione;
- il presente atto non contiene dati personali.

Preso atto che il verbale dell’odierna seduta consiliare è parte integrante del presente provvedimento.

Gli allegati, costituenti parte integrante della presente deliberazione per complessive pagine 3, sono di seguito elencati:

1. *parere favorevole con prescrizioni della Soprintendenza Archeologia, belle arti e paesaggio per il comune di Napoli;*
2. *parere favorevole con precisazioni sullo stato di fatto e prescrizioni dell’Unità Operativa Avvocata del servizio Polizia locale del Comune di Napoli;*
3. *nuova planimetria redatta in ottemperanza alle prescrizioni della Soprintendenza.*

Per i motivi indicati in narrativa,

DELIBERA

A MAGGIORANZA

1. **Esprimere parere favorevole** alla delocalizzazione dei posteggi mercatali da via Francesco Baracca, Enrico Toti, Stendhal e San Giacomo presso l’area pedonale compresa tra le vie Cesare Battisti e Guglielmo Oberdan, ai sensi del combinato



COMUNE DI NAPOLI
MUNICIPALITÀ II

Avvocata – Montecalvario
San Giuseppe - Mercato - Pendino – Porto

disposto dell'art. 23, comma 4 del Regolamento delle Municipalità e dell'art. 1 del *Regolamento per l'esercizio del commercio su aree pubbliche* del Comune di Napoli, **con le seguenti prescrizioni** recepite dai pareri della *Soprintendenza Archeologia, belle arti e paesaggio per il comune di Napoli* e dell'Unità Operativa Avvocata del servizio *Polizia Locale* del Comune di Napoli così come di seguito riportate:

« ... si esclude categoricamente il posizionamento dei n. 2 wc pubblici; si raccomanda le autorità preposte in relazione al controllo del rispetto delle dimensioni rilasciate per gli spazi di esposizione (2,00 mt x 2,00 mt); si rammenta che, in quanto posteggi mobili, dovranno essere opportunamente rimossi nelle ore indicate dall'Amministrazione Comunale lasciando l'area completamente sgombra» (rif. nota della Soprintendenza Archeologia, belle arti e paesaggio per il comune di Napoli);


« ... pur sottolineando la presenza di due occupazioni di suolo ivi esistenti, del tipo dehors regolarmente autorizzate e collegate alla somministrazione di cibi e bevande, esprime per quanto di propria competenza parere favorevole, a condizione che il tutto si realizzi in conformità alle norme vigenti, che sia garantita la pubblica e privata incolumità, la privacy e che siano fatti salvi i diritti di terzi» (rif. nota ell'Unità Operativa Avvocata del servizio Polizia locale del Comune di Napoli).

2. **Allegare** alla presente deliberazione la planimetria della nuova area mercatale individuata nell'area pedonale compresa tra le vie Cesare Battisti e Guglielmo Oberdan che recepisce le prescrizioni di cui al punto precedente del deliberato.
3. **Trasmettere** la presente deliberazione ed i relativi allegati al Sindaco, al Capo di Gabinetto, all'Assessore al *Turismo e alle Attività produttive*, alla Commissione *Cultura, Turismo e Attività Produttive* e ai servizi *Mercati* (già *Programmazione mercatale*) e *Sportello Unico delle Attività Produttive* per quanto di competenza.

A votazione separata unanime, stante l'urgenza, dichiara la presente deliberazione immediatamente esecutiva ai sensi dell'art. 48 del Regolamento delle Municipalità.

Il Direttore della II Municipalità
Arch. Emilia G. Trifiletti

Il Presidente della II Municipalità
Avv. Roberto Marino

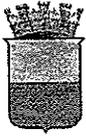

COMUNE DI NAPOLI
MUNICIPALITÀ II

Avvocata – Montecalvario
San Giuseppe - Mercato - Pendino – Porto

DELIBERAZIONE CONSIGLIO N. 18 DEL 28/09/2023

OGGETTO: parere in ordine alla delocalizzazione dei posteggi mercatali da via F. Baracca, E. Toti, Stendhal e S. Giacomo presso l'area pedonale compresa tra le vie C. Battisti e G. Oberdan.

Il Direttore della II Municipalità esprime, ai sensi art 49, comma 1, D.lgs. n. 267/2000, il seguente parere di regolarità tecnica in ordine alla suddetta proposta:

FAVOREVOLE

Addì Napoli, 28/09/2023

Il Direttore
arch. Emilia G. Trifiletti



**COMUNE DI NAPOLI
MUNICIPALITÀ II**

Avvocata – Montecalvario
San Giuseppe - Mercato - Pendino – Porto

Deliberazione di C.M. N. _____ DEL _____ composta da n. _____ pagine, nonché da allegati di complessive pagine.....progressivamente numerate, che ne costituiscono parte integrante.

SI ATTESTA:

- Che la presente deliberazione è stata pubblicata all'Albo Pretorio il..... e vi rimarrà per quindici giorni (artt. 47 e 48 Regolamento delle Municipalità).
- Che con nota in pari data è stata trasmessa in elenco ai Presidenti dei Gruppi Consiliari (5° comma art. 47 del Regolamento delle Municipalità).

Il Funzionario

Responsabile

DICHIARAZIONE DI ESECUTIVITA'

Constatato che sono decorsi dieci giorni dalla pubblicazione e che si è provveduto alla prescritta trasmissione ai Presidenti dei Gruppi Consiliari, si dà atto che la presente deliberazione è divenuta da oggi esecutiva, ai sensi del 1° comma dell'art. 48 del regolamento delle Municipalità.....

.....
.....

.....Addì

IL Dirigente

della 2^ Municipalità

Il presente provvedimento viene assegnato a:
del presente

ritiro

per le procedure attuative.

Addì.....

IL Dirigente della 2^ Municipalità

Data e firma per ricevuta di copia

atto da parte dell'addetto al

Attestazione di avvenuta pubblicazione:



Ministero della Cultura

SOPRINTENDENZA ARCHEOLOGIA BELLE ARTI E PAESAGGIO
PER IL COMUNE DI NAPOLI
PIAZZA DEL PLEBISCITO, 1 – 80132 NAPOLI

Al Comune di Napoli
Area sviluppo socio economico e competitività
Servizio Programmazione Mercatale
mercati@pec.comune.napoli.it

e.p.c. Al Comune di Napoli
Sportello Unico per le attività produttive
suap@pec.comune.napoli.it

Risposta a nota n. PG/2023/0474900 del 08.06.2023
Rif. ns. prot. n. 9041-A del 08.06.2023 pervenuta il 08.06.2023

Oggetto: Comune di Napoli, II Municipalità
Richiesta per lavori di: Delocalizzazione dei posteggi di vendita su aree pubbliche lungo via Toledo
Quadro normativo di riferimento: norme sulla tutela degli immobili di carattere storico-artistico ai sensi dell'art. 10, co.4, lett. g) del D.Lgs. n. 42/2004
Responsabile del procedimento ex lege 241/90 artt. 5 e 6: arch. Claudia Cusano

Parere favorevole con prescrizioni

In riferimento all'oggetto:

visto il D.P.C.M. del 2 dicembre 2019 n. 169 recante Regolamento di organizzazione del Ministero per i beni e le attività culturali e per il turismo;

visto l'art. 21 del D.Lgs n. 42/2004 e ss.mm.ii.;

visto l'art. 10, co.4, lett.g) *le pubbliche piazze, vie, strade e altri spazi aperti urbani di interesse artistico o storico;*

considerato che l'istanza ha in oggetto la delocalizzazione dei posteggi mercatali immediatamente a ridosso di via Toledo; nel dettaglio presso:

- via Baracca: n. 4 posteggi di 2,25 mt x 4,0 mt;

via Toti: n. 3 posteggi di 2,25 mt x 4,0 mt;

via Stendhal: n. 1 posteggio di 2,25 mt x 4,0 mt;

via San Giacomo: n. 3 posteggi di 2,90 mt x 2,0 mt;

Il progetto prevederà presso lo slargo pedonale compreso tra le vie Battisti e Oberdan di n. 11 posteggi di dimensione cadauno 2,0 mt x 2,0 mt e n. 2 wc pubblici;

ritenuto che la posizione è compatibile con le esigenze di tutela incidenti sui luoghi e sui monumenti coinvolti;

IL SOPRINTENDENTE

AUTORIZZA per quanto di competenza e fatti salvi i diritti dei terzi e degli aventi diritto e comunque fatte salve le autorizzazioni spettanti all'Amministrazione comunale e ad altri enti, subordinando la presente alle seguenti prescrizioni:

- si esclude categoricamente il posizionamento dei n. 2 wc pubblici;
- si raccomanda le autorità preposte in relazione al controllo del rispetto delle dimensioni rilasciate per gli spazi di esposizione (2,0 mt x 2,0 mt);
- si rammenta che, in quanto posteggi mobili, dovranno essere opportunamente rimossi nelle ore indicate dall'Amministrazione Comunale lasciando l'area completamente sgombra;

Il responsabile del procedimento
arch. Claudia CUSANO

Per il DIRETTORE GENERALE AVOCANTE
dott. Luigi LA ROCCA
II DELEGATO
arch. Rosalia D'APICE



MINISTERO
DELLA
CULTURA

SOPRINTENDENZA ARCHEOLOGIA BELLE ARTI E PAESAGGIO PER IL COMUNE DI NAPOLI
Piazza del Plebiscito, 1 - 80132 Napoli – Tel. 0815808111
PEC: sabap-na@pec.cultura.gov.it
PEO: sabap-na@cultura.gov.it



COMUNE DI NAPOLI
Dipartimento Sicurezza
Servizio Polizia Locale
Unità Operativa Avvocata

Prot. PG/2023/ 738784/V
del 16.09.23

Alla Manutenzione Urbana Municipalità 2
c.a. Dr. Massimo Lombardi
municipalita2.manutenzione.urbana@comune.napoli.it
e p.c. Alla Presidenza Municipalità 2
c.a. Avv. Roberto Marino
municipalita2.presidenza@pec.comune.napoli.it

Oggetto: Richiesta parere per la collocazione di un area mercatale in Via Oberdan
(giusto Vs nota del 11.09.23 prot. PG/2023/723016)


In riferimento a quanto richiestoci con la mail citata in oggetto, pur sottolineando la presenza di due occupazioni di suolo ivi esistenti, del tipo dehors regolarmente autorizzate e collegate alla somministrazione di cibi e bevande, esprime per quanto di propria competenza parere favorevole, a condizione che il tutto si realizzi in conformità alle norme vigenti, che sia garantita la pubblica e privata incolumità, la privacy e che siano fatti salvi i diritti dei terzi.

Estensore
Lgt. Domenico Napoletano

Napoli, 16 settembre 2023



Il Comandante di Reparto
Magg. Vincenzo Di Stazio

Via Toledo

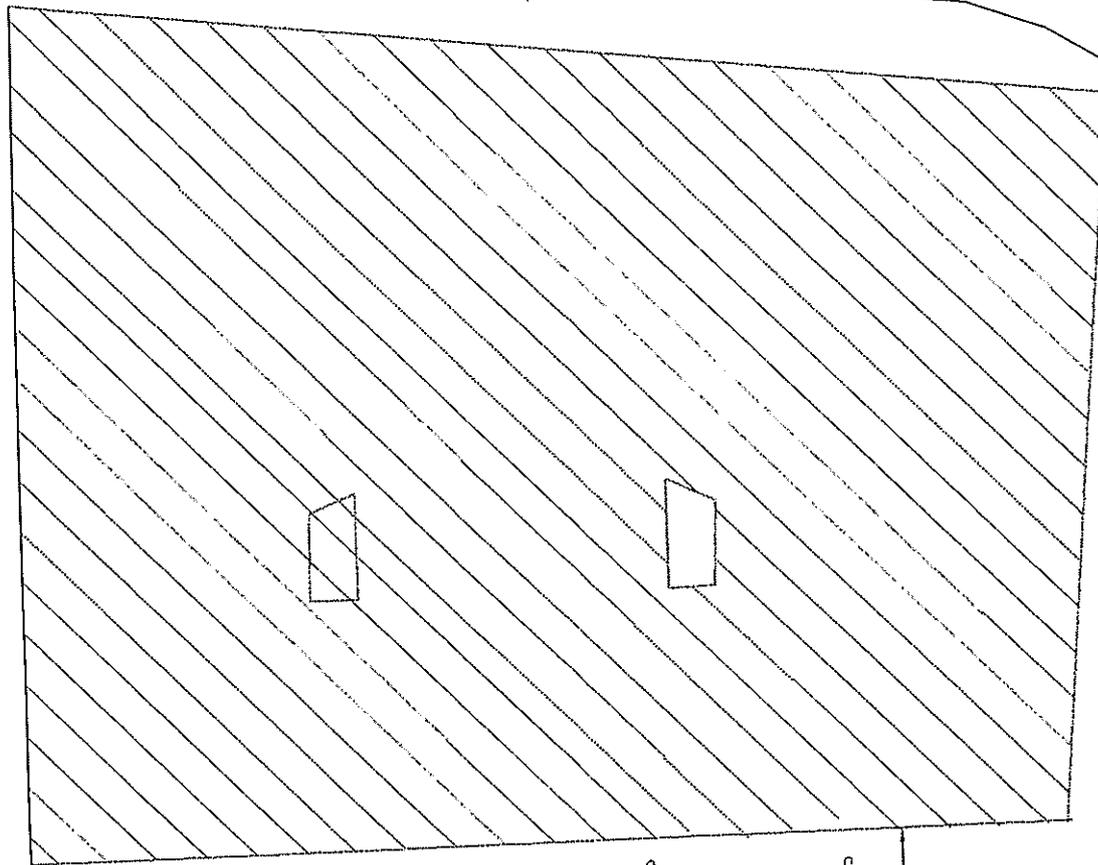


Via Oberdan

Via Cesare Battisti

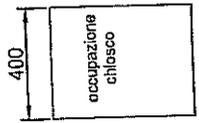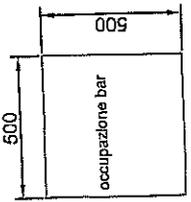

1000

Area Mercatale Via Oberdan n°11 posteggi 2x2 + 2 WC 1x1 per 46 mq totaliscala 1: 100

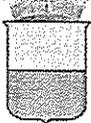

COMUNE DI NAPOLI
Area Sviluppo Economico e Turismo
SERVIZIO MERCATI

Delocalizzazione dei posteggi mercatali da via F. Baracca, via E. Toti, via Stendhal e via San Giacomo presso l'area pedonale compresa tra le vie C. Battisti e G. Oberdan
Consultazione ex art. 63, comma 2, della Legge Regionale 21 aprile 2020, n. 7.

VERBALE

Premesso che:

- ◆ È intenzione di questa Amministrazione promuovere strategie di valorizzazione del centro storico, delle sue architetture e dei relativi spazi pubblici ed assi stradali;
- ◆ Tra questi ultimi assume particolare importanza, per le sue caratteristiche di centralità e la sua rilevanza storica e artistica, la via Toledo;
- ◆ Nell'ambito di tale strategia rientra la delocalizzazione, possibilmente in unico sito – da più parti richiesta e sollecitata – dei posteggi mercatali che, allo stato, risultano collocati sulle vie Francesco Baracca, Enrico Toti, Stendhal e San Giacomo (sotto il porticato), immediatamente a ridosso di via Toledo;
- ◆ Con nota Pg/2023/158027 del 23/02/2023 lo scrivente Servizio richiedeva alla Direzione di Municipalità 2 di voler individuare, nell'ambito del territorio di propria competenza, un sito in cui riposizionare i citati posteggi, predisponendo la relativa planimetria, onde acquisire, tra l'altro, il necessario nulla-osta della Soprintendenza Archeologia, Belle Arti e Paesaggio per il Comune di Napoli, ai sensi dell'art. 21 del Codice dei Beni Culturali e del Paesaggio;
- ◆ lungo le predette vie Francesco Baracca, Enrico Toti, Stendhal e San Giacomo, allo stato, risultano attivi n. 11 posteggi, come di seguito indicato:
 - ✓ via Baracca: n. 4 posteggi di 2,25 metri x 4,00 metri;
 - ✓ via Toti: n. 3 posteggi di 2,25 metri x 4,00 metri;
 - ✓ via Stendhal: n. 1 posteggio di 2,25 metri x 4,00 metri;
 - ✓ via San Giacomo: n. 3 posteggi di 2,90 metri x 2,00 metri.
- ◆ La Direzione Municipalità 2, alla luce di quanto sopra esposto, ha proposto di delocalizzare i posteggi suindicati presso l'area pedonale compresa tra le vie di Cesare Battisti e Guglielmo Oberdan, inviando, con nota PG/2023/318141 del 12/04/2023, la planimetria dell'area *de qua*, ove vengono individuati ed ubicati n. 11 posteggi, tutti delle dimensioni di 2,00 mt x 2,00 mt.;
- ◆ Il Servizio Mercati, in ordine alla suddetta ipotesi planimetrica, con nota PG/2023/474900 del 08/06/2023, ha richiesto alla Soprintendenza Archeologica, Belle Arti e Paesaggio per il Comune di Napoli, il nulla-osta ai sensi dell'art. 21 del Codice dei Beni Culturali e del Paesaggio, con riferimento all'art. 10, comma 4, lett. g), del medesimo Codice;
- ◆ La Soprintendenza, con nota prot. n. 9427 del 15/06/2023, ha comunicato di aver espresso parere favorevole alla richiesta delocalizzazione, con le seguenti prescrizioni: *“si esclude categoricamente il posizionamento del n. 2 wc pubblici; si raccomanda le autorità preposte in relazione al controllo del rispetto delle dimensioni rilasciate per gli spazi di esposizione (2,00 mt x 2,00 mt); si rammenta che, in quanto posteggi mobili, dovranno essere opportunamente rimossi nelle ore indicate dall'Amministrazione Comunale lasciando l'area completamente sgombra”*;
- ◆ Con Delibera n. 5 del 04 settembre 2023, la Giunta della Municipalità 2 ha proposto al Consiglio Municipale, ai sensi dell'art. 23, comma 4, del Regolamento della Municipalità, di destinare l'area pedonale compresa tra le vie Cesare Battisti e Guglielmo Oberdan ad area di mercato, delocalizzando n. 11 posteggi di 2,00 mt x 2,00 mt., e precisamente quelli attualmente presenti in via F. Baracca, E. Toti, via Stendhal e Portici di via San Giacomo;

- ◆ Il Consiglio della Municipalità 2, con Deliberazione n. 18 del 28 settembre 2023, ha espresso parere favorevole alla delocalizzazione dei suddetti posteggi mercatali presso l'area pedonale, compresa tra le vie C. Battisti e G. Oberdan, come da planimetria allegata alla delibera medesima;
- ◆ Con nota prot. n. 801582 del 06/10/2023 e successiva mail di precisazione del 07/10/2023, il Servizio Mercati ha inviato alle organizzazioni dei consumatori e delle imprese del commercio più rappresentative a livello regionale la convocazione, per la data odierna, ai fini dello svolgimento della consultazione di cui all'art. 63, comma 2, della citata Legge Regionale 7/2020.

Tutto ciò premesso, l'anno 2023, il giorno 16 del mese di Ottobre, alle ore alle ore 10:00, presso la sala "Bobbio", sita al III piano di Palazzo San Giacomo, in piazza Municipio, Napoli, ha luogo la consultazione di cui all'art. 63, comma 2, della citata Legge Regionale 7/2020 ai fini della localizzazione dei posteggi mercatali di cui in epigrafe.

Sono Presenti:

- ing. Francesco Greco, Dirigente del Servizio Mercati del Comune di Napoli;

Dot. ssa Claudia Hobbs, Funzionaria del Servizio Mercati

*Dot. Alfredo Catafano, Vice Presidente ConfComercio
Centro Commerciale Toledo*

*Dot. Marco Cantarelle, ConfComercio Campanie
Dominique Teste, Casa del Consumatore Campanie;*

la mente le finalità dell'iniziativa del Comune e le relative modalità di attuazione, fornendo i dati e i commenti che gli sono stati richiesti dalle associazioni dei consumatori ~~presenti~~ e delle imprese presenti.

Le Confcommercio, nel ritenere lodevole la presente iniziativa, finalizzata a riqualificare le traversate di via Toledo, lato mare, ritiene che analoghe attenzioni meriterebbero le traversate di via Toledo lato dei quartieri spagnoli; anche in considerazione della presenza disordinata di servizi porteggi di vendita ambulante.

Le rappresentante delle Confcommercio invita l'Amministrazione ad effettuare un'attenta riflessione sulle traversate oggetto della presente deliberazione, onde evitare che, una volta liberati gli spazi sulle strade in questione, questi possano essere occupati abusivamente da altri soggetti sprovvisti di titoli.

Le Confcommercio, altresì, invita l'Amministrazione comunale a voler valutare ~~la possibilità~~ di concedere, ai soggetti interessati dalla presente deliberazione, la possibilità di evitare di smontare le installazioni di vendita, ogni giorno, al termine delle attività di vendita.

Le rappresentante delle Case del consumatore ritiene lodevole l'iniziativa dell'Amministrazione, pertanto, espone parere favorevole.

ob.l. ss. Claudie Notte

Claudia

ob.l. Alfredo Costanzo

Alfredo

ob.l. Marco Cantarella

Marco

ob.l. ss. Dominique Tesse

Est. Jacques

