



COMUNE DI NAPOLI
MUNICIPALITÀ II

Avvocata – Montecalvario
San Giuseppe - Mercato - Pendino – Porto

DELIBERAZIONE CONSIGLIO N. 5 DEL 20/02/2024

OGGETTO: istituzione delle aree municipali in cui si svolgeranno le “Fiere di Pasqua 2024” approvando l'elenco delle aree sul territorio della II Municipalità per l'assegnazione dei posteggi.

L'anno duemila ventiquattro, il giorno 20 del mese di febbraio, alle ore 9.43, nella Sala Consiliare della II Municipalità, sita in piazza Dante n. 93, si è riunito, giusta convocazione PG/2024/141899 del 13/02/2024 e PG2024/150832 del 15/02/24, il Consiglio della II Municipalità.

Assiste, in qualità di Segretario, il Direttore arch. Emilia G. Trifiletti. Eseguito l'appello, il Segretario dichiara che sono presenti in aula n. 21 Consiglieri.

Assume la Presidenza il Presidente Avv. Roberto Marino.

Il Presidente, accogliendo la proposta della Commissione Consiliare Permanente Attività Produttive della Municipalità 2, propone i seguenti emendamenti:

EMENDAMENTO N.1

Aggiungere, previa acquisizione dei necessari pareri tecnici e delle necessarie autorizzazioni, ai siti scelti dalla Giunta Municipale della Municipalità 2 nella seduta del 15/02/2024 i seguenti siti individuati dalla Commissione Attività Produttive nella seduta dell' 8 Febbraio 2024 e confermati nella seduta del 12 Febbraio 2024:

- Piazza Bovio (8 posteggi – 2X2 mq)
- Via G.Cesare Cortese (4 posteggi – 2X2 mq)
- Piazzetta Casanova (3 posteggi – 2X2 mq)
- Piazzetta Orefici (7 posteggi – 3X3 mq)
- Rampe S. Marcellino (19 posteggi – 2X2 mq)
- Piazza Portanova (8 posteggi – 2X2 mq)
- Piazza del Gesù (3 posteggi – 3X2 mq)

EMENDAMENTO N.2

Ampliamento delle postazioni di Piazza Dante da n.32 a n.36 seguendo lo schema planimetrico già previsto per le Fiere di Natale 2023 e collocazione dei gazebo nel corridoio centrale, lasciando libero lo spazio al lato destro della statua di Dante per consentire lo svolgimento di manifestazioni di altra natura.



**COMUNE DI NAPOLI
MUNICIPALITÀ II**

Avvocata – Montecalvario
San Giuseppe - Mercato - Pendino – Porto

EMENDAMENTO N.3

Prolungamento delle Fiere di Pasqua fino al 5 maggio 2024 invece che il 2 maggio 2024.

Il Presidente invita, su richiesta del Consiglio, a votare i suddetti emendamenti per appello nominale:

- **EMENDAMENTO n.1:** ore 11.20 - approvato a maggioranza (26 voti favorevoli, 1 voto astenuto su un totale di 26 consiglieri presenti e Presidente)
- **EMENDAMENTO n.2:** ore 11.22 - approvato a maggioranza (16 voti favorevoli, 5 voti contrari, 5 voti astenuti su un totale di 25 consiglieri presenti e Presidente)
- **EMENDAMENTO N.3:** ore 11.25 - approvato a maggioranza (26 voti favorevoli, 1 voto astenuto su un totale di 26 consiglieri presenti e Presidente)

Il Presidente suggerisce di spostare la data di fine delle fiere dal 5 al 6 maggio 2024 prevedendo una giornata per lo smontaggio dei gazebo, pertanto propone una nuova votazione dell'emendamento n.3 per alzata di mano che viene approvato all'unanimità.

Il Presidente, infine, constatata la regolarità della convocazione, invita il Consiglio a trattare l'argomento in oggetto e votare lo stesso alle ore 11.39

PRESIDENTE

Roberto MARINO

P

CONSIGLIERI

Cognome	Nome		Cognome	Nome	
Aiello	Luigi	P	Parisi	Carmela	P
Brandolini	Giuseppe	P	Parlato	Angela	P
Capretti	Chiara	P	Parulano	Ciro	A
Criscuolo	Vincenzo	P	Petroli	Luigi	P
Della Ragione	Nunzio	P	Piro	Rosaria	P
De Stasio	Giuseppe Renato	P	Platone	Enrico	P
Esposito	Vincenzo	P	Polio	Francesco	P
Ferrara	Luigi	P	Raiano	Immacolata	P
Ferrigno	Letizia	A	Rizzo	Carmela	P
Franchi	Rita	P	Sarnacchiaro	Pasquale	P



COMUNE DI NAPOLI
MUNICIPALITÀ II

Avvocata – Montecalvario
San Giuseppe - Mercato - Pendino – Porto

Gambardella	Marco	A		Sepe	Rita	P
Grandullo	Francesco	P		Straus	Thomas Adolf	P
Manfredi	Rita	P		Troise	Paolo	A
Murolo	Paolo	P		Visconti	Daniele	P
Oriente	Emilio	P		Vitale	Valeria	P

Nota bene: Per gli assenti viene apposto, a fianco del nominativo, la dicitura "ASSENTE"; per i presenti viene apposto, a fianco del nominativo, la dicitura "PRESENTE".

IL CONSIGLIO, SU PROPOSTA DEL PRESIDENTE

Premesso che:

- è necessario, per il miglioramento della situazione economica del territorio, intraprendere ogni iniziativa volta alla crescita economica della città;
- la II Municipalità presenta una particolare vocazione turistica;
- con deliberazione n. 513 dell'11 agosto 2016 la Giunta comunale ha approvato il documento relativo alle "Nuove linee guida per l'istituzione, la gestione e i criteri per l'assegnazione dei posteggi nelle Fiere Natalizie" e ha stabilito che nei bandi pubblicati dalle Municipalità deve rendersi nota la possibilità di chiedere il beneficio della riduzione del costo di occupazione suolo ai sensi di quanto previsto dal vigente Regolamento per la disciplina del canone patrimoniale di concessione, autorizzazione o esposizione pubblicitaria (COSAP);
- le linee guida di cui sopra individuano le Municipalità quali soggetti competenti per l'organizzazione e gestione operativa dei "Mercatini" o "Fiere Natalizie", per l'individuazione delle aree per l'assegnazione dei posteggi da effettuarsi tramite procedure ad evidenza pubblica; in particolare, le linee guida di cui sopra, indicano che le Municipalità interessate ad ospitare tali manifestazioni natalizie nel proprio territorio devono:
 - individuare le aree interessate;
 - stabilire il numero massimo dei posteggi per singola area, la superficie e il posizionamento degli stessi;
 - stabilire il tema caratterizzante la singola manifestazione;
 - acquisire i necessari pareri di fattibilità tecnica, viabilità, mobilità pedonale, sicurezza, etc.; a tal proposito viene specificato che le Municipalità potranno individuare anche piazze e assi viari principali di cui all'allegato A allegato al Regola-



COMUNE DI NAPOLI
MUNICIPALITÀ II

Avvocata – Montecalvario

San Giuseppe - Mercato - Pendino – Porto

mento delle Municipalità ma per le strade e le piazze inserite nella nota di cui al PG/2012/389393 a firma del Sindaco deve essere, preventivamente, richiesto il parere dello stesso Sindaco;

- espletare le procedure di evidenza pubblica per l'assegnazione dei posteggi ai soggetti interessati nelle aree individuate;
- approvare, con deliberazione di Consiglio municipale, le manifestazioni e gli eventuali progetti "di utilizzo dei box, casette o gazebo tutti omogenei fra loro per accrescere il valore culturale e turistico dell'evento" presentati dalle parti qualora ritenuti idonei e congrui ai fini della richiesta riduzione del costo di occupazione suolo ai sensi di quanto previsto dal Regolamento COSAP.
- i "Mercatini" o "Fiere" rappresentano una forma straordinaria di utilizzo dello spazio pubblico per esposizione e vendita di prodotti tipici della tradizione artigianale e culturale della città, non prescindendo dal reale e fattivo coinvolgimento dei "governi cittadini" ovvero delle Municipalità.

Considerato che:

- in data 12 febbraio 2024 la Commissione Attività Produttive della II Municipalità ha individuato le aree per lo svolgimento delle "Fiere di Pasqua 2024";
- con nota di cui al PG/2024/150755 del 15 febbraio 2024 il Presidente della II Municipalità, alla luce della Giunta municipale tenutasi in medesima data, ha chiesto alla Direzione della II Municipalità di predisporre gli atti propedeutici alla predisposizione dell'Avviso pubblico per lo svolgimento delle "Fiere di Pasqua 2024" riproponendo i siti ed i criteri dell'edizione delle Fiere di Pasqua dell'anno precedente;
- l'Unità Operativa Attività Tecniche della Direzione della II Municipalità ha provveduto, su indicazione della Commissione di cui sopra, a redigere le planimetrie in ordine alle aree individuate, ai sensi delle linee guida per l'istituzione, la gestione e i criteri per l'assegnazione dei posteggi nelle fiere natalizie di cui alla deliberazione di Giunta comunale n. 513 del 11/08/2016 (allegati da 1 a 7).

Ritenuto, pertanto, di dover approvare l'elenco delle aree sul territorio della II Municipalità per l'assegnazione dei posteggi ove si svolgeranno le "Fiere di Pasqua 2024" ai sensi delle linee guida per l'istituzione, la gestione e i criteri per l'assegnazione dei posteggi nelle Fiere di cui alla deliberazione di Giunta comunale n. 513 del 11/08/2016.

Visti:

- il T.U.E.L.;



COMUNE DI NAPOLI
MUNICIPALITÀ II

Avvocata – Montecalvario

San Giuseppe - Mercato - Pendino – Porto

- lo Statuto del Comune di Napoli;
- il Regolamento delle Municipalità;
- le linee guida per l'istituzione, la gestione e i criteri per l'assegnazione dei posteggi nelle fiere natalizie di cui alla deliberazione di Giunta comunale n. 513 del 11/08/2016.

Verificato che, ai sensi della del combinato disposto dell'art. 42 del T.U.E.L. e dell'art. 39 del Regolamento delle Municipalità, l'approvazione dell'elenco delle aree sul territorio della II Municipalità per l'assegnazione dei posteggi ove si svolgeranno le “Fiere di Pasqua 2024” rientra tra le competenze del Consiglio municipale.

Visti gli obblighi di pubblicazione e rispettivi riferimenti normativi contenuti nel Piano Integrato di Attività ed Organizzazione (PIAO) 2023/2025 aggiornato a dicembre 2023, come modificato dalla Giunta comunale con la deliberazione n. 471 del 7/12/2023, alla Sezione 2 “Valore pubblico, performance e anticorruzione”, sezione 2.3 “Rischi corruttivi e Trasparenza”.

Attestando che:

1. l'istruttoria preordinata all'adozione del presente atto, anche ai fini di eventuali ipotesi di conflitto ai sensi dell'art. 6-bis della legge 241/1990, degli artt. 6 e 7 del d.P.R. 62/2013 e degli artt. 7 e 9 del Codice di comportamento dei dipendenti del Comune di Napoli di cui alla delibera di G.C.n.254 del 24/04/2014, è stata espletata dalla dirigenza che lo sottoscrive;
2. l'adozione del presente provvedimento avviene nel rispetto della regolarità e della correttezza dell'attività amministrativa e contabile ai sensi dell'art. 147-bis del d.lgs. 267/2000 e degli artt. 1, comma 1, lettera b), e 17, comma 2, lettera a), del *Regolamento dei controlli interni* dell'Ente;
3. il presente atto rientra nella previsione normativa di cui all'art. 40, c. 2, D.lgs. n. 33/2013, come riportato nella predetta sezione del P.I.A.O. e, pertanto, una volta ottenuta la relativa esecutività, sarà oggetto di pubblicazione;
4. il presente atto non contiene dati personali.

Preso atto che il verbale dell'odierna seduta consiliare è parte integrante del presente provvedimento.

Gli allegati, costituenti parte integrante della presente deliberazione per complessive pagine 7, sono di seguito elencati:

1. piazza Dante;



COMUNE DI NAPOLI
MUNICIPALITÀ II

Avvocata – Montecalvario
San Giuseppe - Mercato - Pendino – Porto

2. via Cervantes de S.M.;
3. via A. Diaz/Largo E. Berlinguer;
4. piazza Carità (lato monumento Salvo D'Acquisto);
5. piazza Carità (lato Pignasecca);
6. cortile della chiesa di Santa Chiara;
7. piazza Mercato.

Per i motivi indicati in narrativa,

DELIBERA

a maggioranza

Prendere atto delle modalità e dei criteri per lo svolgimento delle “Fiere di Natale” contenuti nelle “Nuove linee guida per l’istituzione, la gestione e i criteri per l’assegnazione dei posteggi nelle Fiere Natalizie”, di cui alla deliberazione di Giunta comunale n. 513 dell’11 agosto 2016.

Approvare l’elenco delle aree sul territorio della II Municipalità, così come emendato, per l’assegnazione dei posteggi ove si svolgeranno le “Fiere di Pasqua 2024”, ai sensi delle linee guida per l’istituzione, la gestione e i criteri per l’assegnazione dei posteggi nelle Fiere natalizie di cui alla deliberazione di Giunta comunale n. 513 del’11 agosto 2016 e come di seguito indicate:

1. piazza Dante – su autorizzazione del Sindaco;
2. via Cervantes de S.M.;
3. via A. Diaz/Largo E. Berlinguer;
4. piazza Carità (lato monumento Salvo D'Acquisto) - su autorizzazione del Sindaco (da acquisire);
5. piazza Carità (lato Pignasecca) - su autorizzazione del Sindaco (da acquisire);
6. cortile della chiesa di Santa Chiara
7. piazza Mercato - su autorizzazione del Sindaco.
8. piazza Bovio
9. via G.Cesare Cortese
10. piazzetta Casanova
11. piazzetta Orefici



COMUNE DI NAPOLI
MUNICIPALITÀ II

Avvocata – Montecalvario
San Giuseppe - Mercato - Pendino – Porto

12. rampe S. Marcellino

13. piazza Portanova

14. piazza del Gesù

Stabilire e approvare il numero massimo dei posteggi per singola area, la superficie e il posizionamento degli stessi così come indicato nelle planimetrie allegate alla presente deliberazione (allegati da 1 a 7) che formano parte integrante della presente atto deliberativo nelle more dell'ottenimento dell'autorizzazione del Sindaco e dei pareri dei servizi competenti, ai sensi della deliberazione di Giunta comunale n. 513/2016 di cui sopra.

Demandare all' Unità Operativa Attività Tecniche della Direzione della II Municipalità la redazione delle planimetrie dei siti di cui all'emendamento n. 1, nelle more dell'ottenimento dell'autorizzazione del Sindaco e dei pareri dei servizi competenti, ai sensi della deliberazione di Giunta comunale n. 513/2016 di cui sopra.

Stabilire l'ampliamento delle postazioni di Piazza Dante da n.32 a n.36 seguendo, nella dislocazione dei gazebo, lo schema planimetrico delle "Fiere di Natale 2023"

Stabilire che all'assegnazione dei posteggi si provveda tramite procedura di evidenza pubblica.

Stabilire che lo svolgimento delle "Fiere di Pasqua 2024" avvenga nel periodo dal 26 marzo 2024 al 6 maggio 2024 con i seguenti orari:

da domenica a mercoledì dalle ore 8:00 alle ore 22:00;

da giovedì a sabato dalle ore 8:00 alle ore 24:00

fermo restando il rispetto delle prescrizioni derivanti dal Codice della Strada e sempre che sia garantita la gestione dei rifiuti urbani.

Demandare e autorizzare l'Unità Operativa Attività Tecniche della Direzione della II Municipalità all'acquisizione dei pareri necessari e alla predisposizione di tutti gli atti consequenziali al fine di espletare la procedura di evidenza pubblica per l'assegnazione dei posteggi ove si svolgeranno le "Fiere di Pasqua 2024".

Riservarsi di proporre alla Amministrazione comunale l'azzeramento ovvero la riduzione, per gli operatori che aderiranno alla procedura di cui al punto precedente, del canone di occupazione suolo del 50%, ai sensi della delibera di Giunta comunale n. 513/2016 di cui sopra.

Trasmettere la presente deliberazione all'Assessorato al Turismo e alle Attività Produttive, all'Assessorato al Bilancio, all'area Sviluppo Socio Economico e Turismo e all'area Entrate.



COMUNE DI NAPOLI
MUNICIPALITÀ II

Avvocata – Montecalvario
San Giuseppe - Mercato - Pendino – Porto

A votazione separata unanime, stante l'urgenza, dichiara la presente deliberazione immediatamente esecutiva ai sensi dell'art. 48 del Regolamento delle Municipalità.

Il Direttore della II Municipalità
Arch. Emilia G. Trifiletti

Il Presidente della II Municipalità
Avv. Roberto Marino

DELIBERAZIONE CONSIGLIO n. 5 DEL 20/02/2024

OGGETTO: istituzione delle aree municipali in cui si svolgeranno le "Fiere di Pasqua 2024" approvando l'elenco delle aree sul territorio della II Municipalità per l'assegnazione dei posteggi.

Il Direttore della II Municipalità esprime, ai sensi art. 49, comma 1 del D.lgs. n. 267/2000, il seguente parere di regolarità tecnica in ordine alla suddetta proposta:

FAVOREVOLE

Addì Napoli, 20/02/2024

Il Direttore
arch. Emilia G. Trifiletti



**COMUNE DI NAPOLI
MUNICIPALITÀ II**

Avvocata – Montecalvario
San Giuseppe - Mercato - Pendino – Porto

Deliberazione di C.M. N. _____ DEL _____ composta da n. _____ pagine, nonché da allegati di complessive pagine.....progressivamente numerate, che ne costituiscono parte integrante.

SI ATTESTA:

- Che la presente deliberazione è stata pubblicata all'Albo Pretorio il..... e vi rimarrà per quindici giorni (artt. 47 e 48 Regolamento delle Municipalità).
- Che con nota in pari data è stata trasmessa in elenco ai Presidenti dei Gruppi Consiliari (5° comma art. 47 del Regolamento delle Municipalità).

Il Funzionario

Responsabile

DICHIARAZIONE DI ESECUTIVITA'

Constatato che sono decorsi dieci giorni dalla pubblicazione e che si è provveduto alla prescritta trasmissione ai Presidenti dei Gruppi Consiliari, si dà atto che la presente deliberazione è divenuta da oggi esecutiva, ai sensi del 1° comma dell'art. 48 del regolamento delle Municipalità.....

.....

.....

.....Addì

IL Dirigente

della 2^ Municipalità

Il presente provvedimento viene assegnato a:
del presente

ritiro

per le procedure attuative.


Addì.....

IL Dirigente della 2^ Municipalità


Data e firma per ricevuta di copia

atto da parte dell'addetto al

Attestazione di avvenuta pubblicazione:

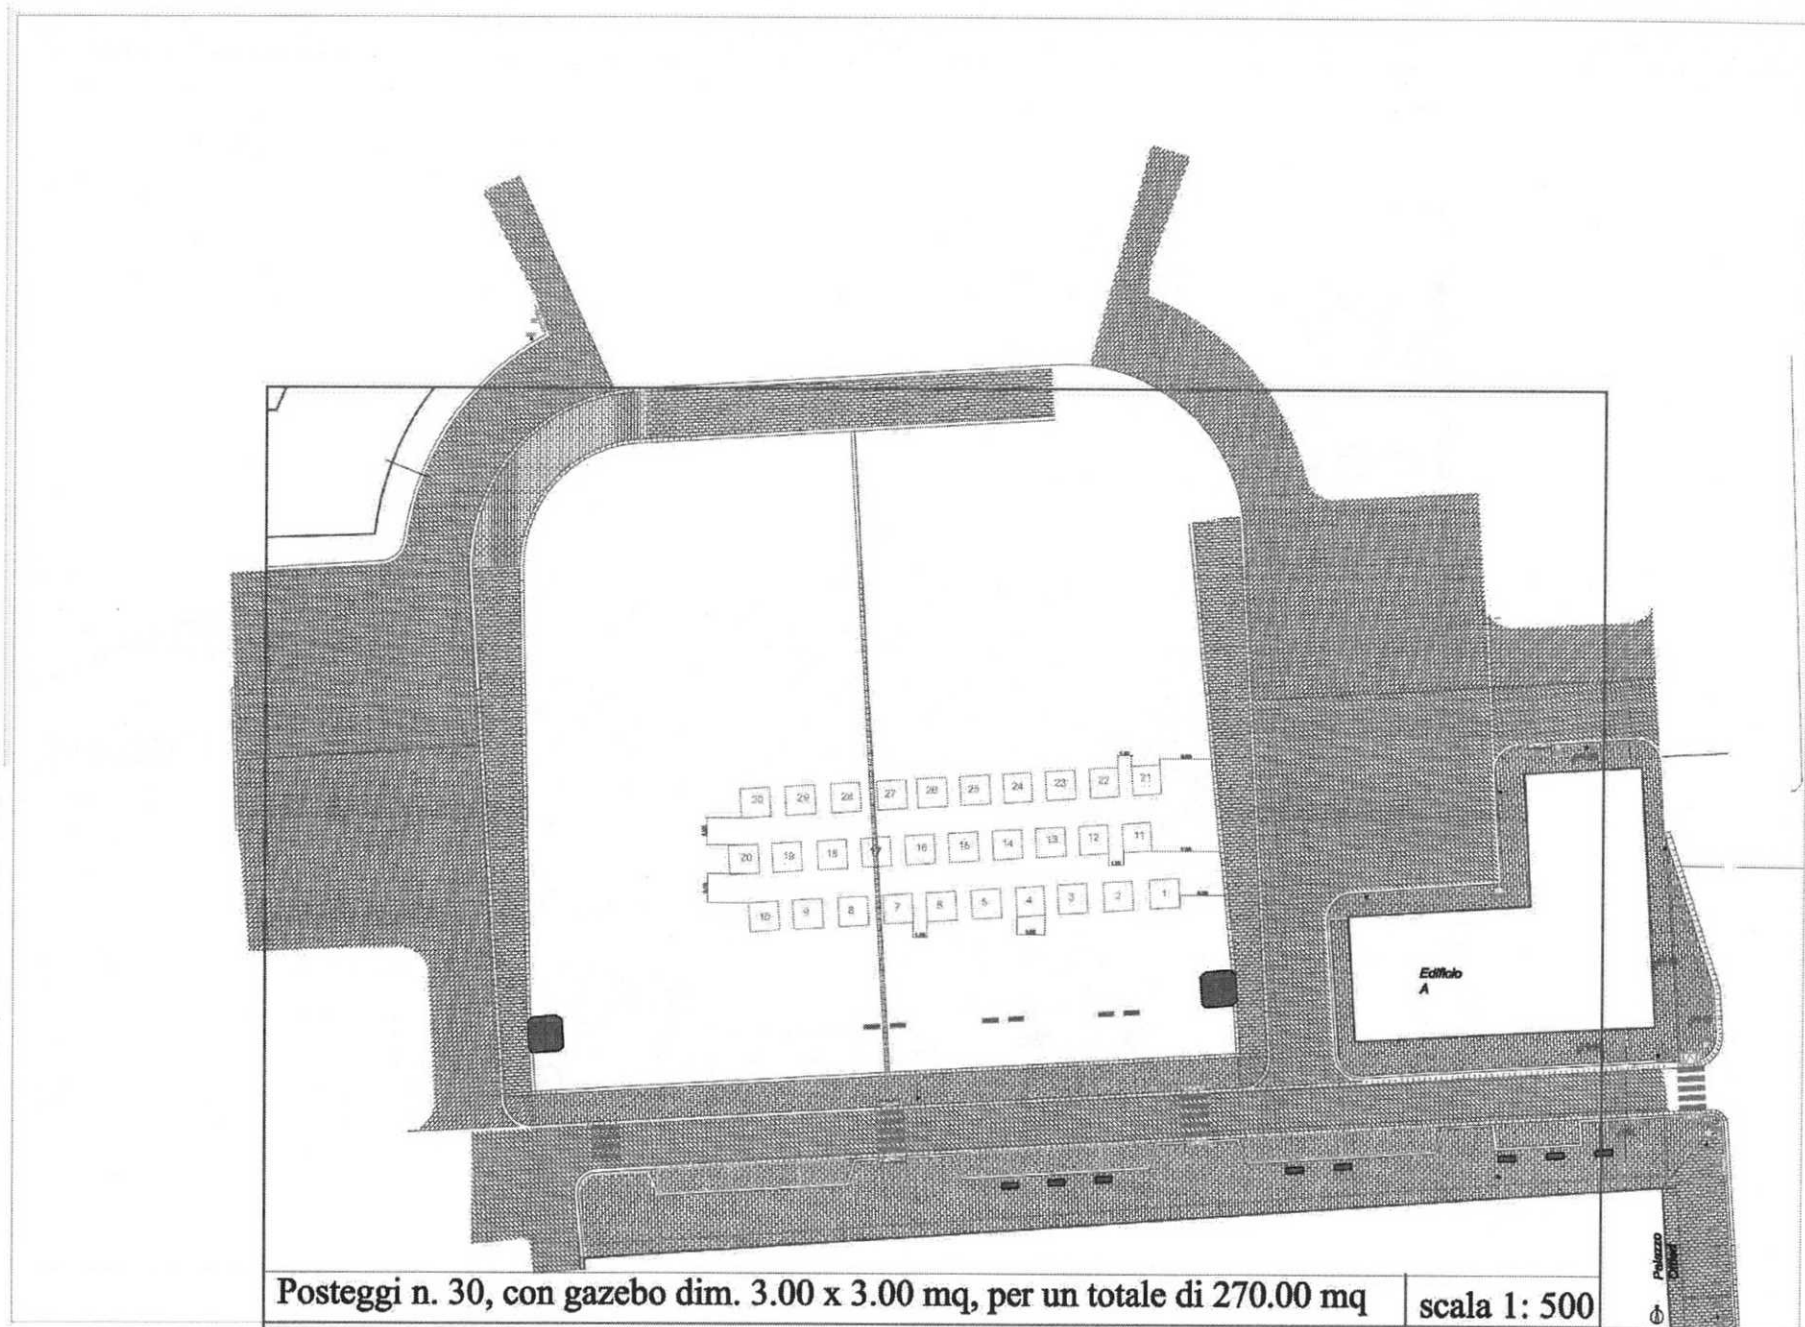


Posteggi n. 30, con gazebo dim. 3.00 x 3.00 mq, per un totale di 270.00 mq | scala 1: 500

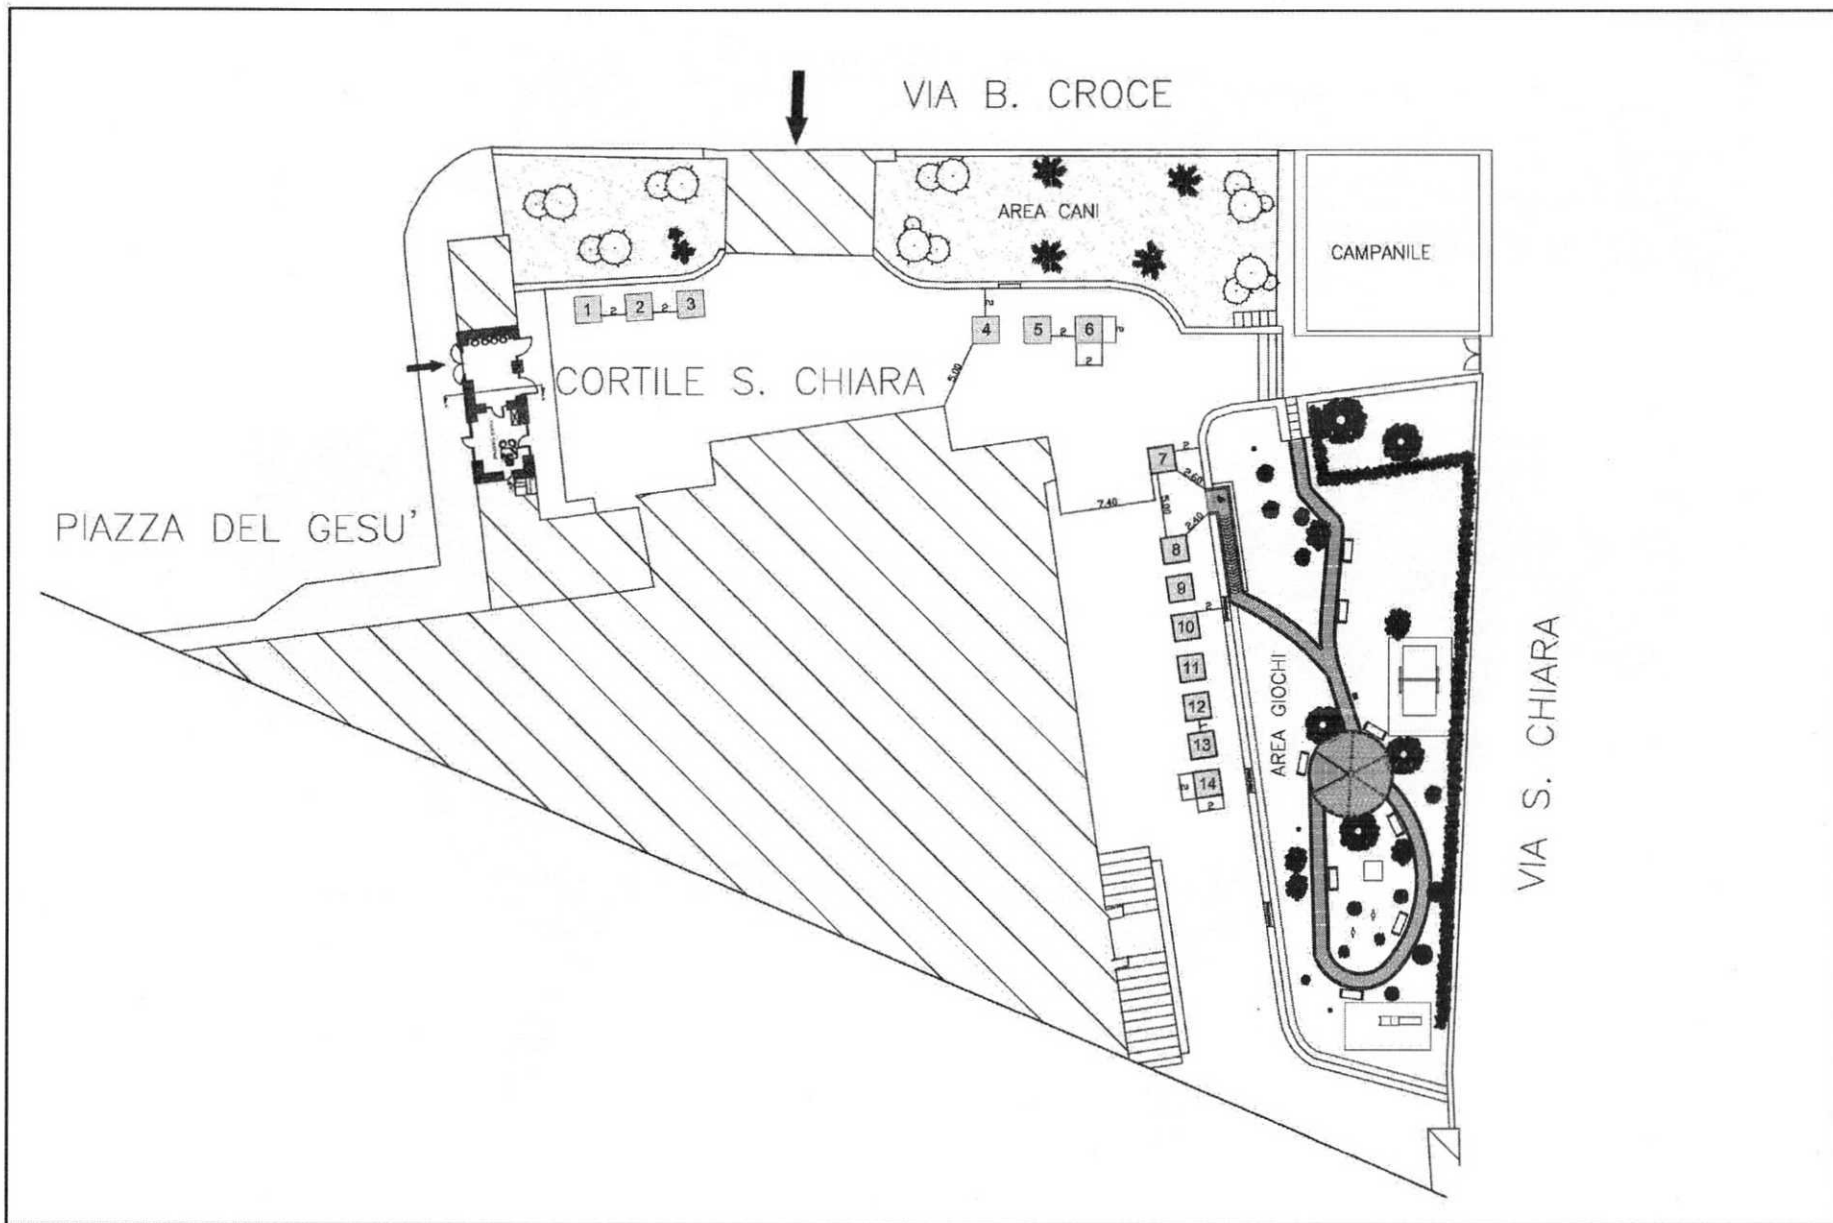

Posteggi n. 14, con gazebo dim. 2.00 x 2.00 mq, per un totale di 56.00 mq


scala 1: 500

Piazza Salvo D'Acquisto (lato Pignasecca)

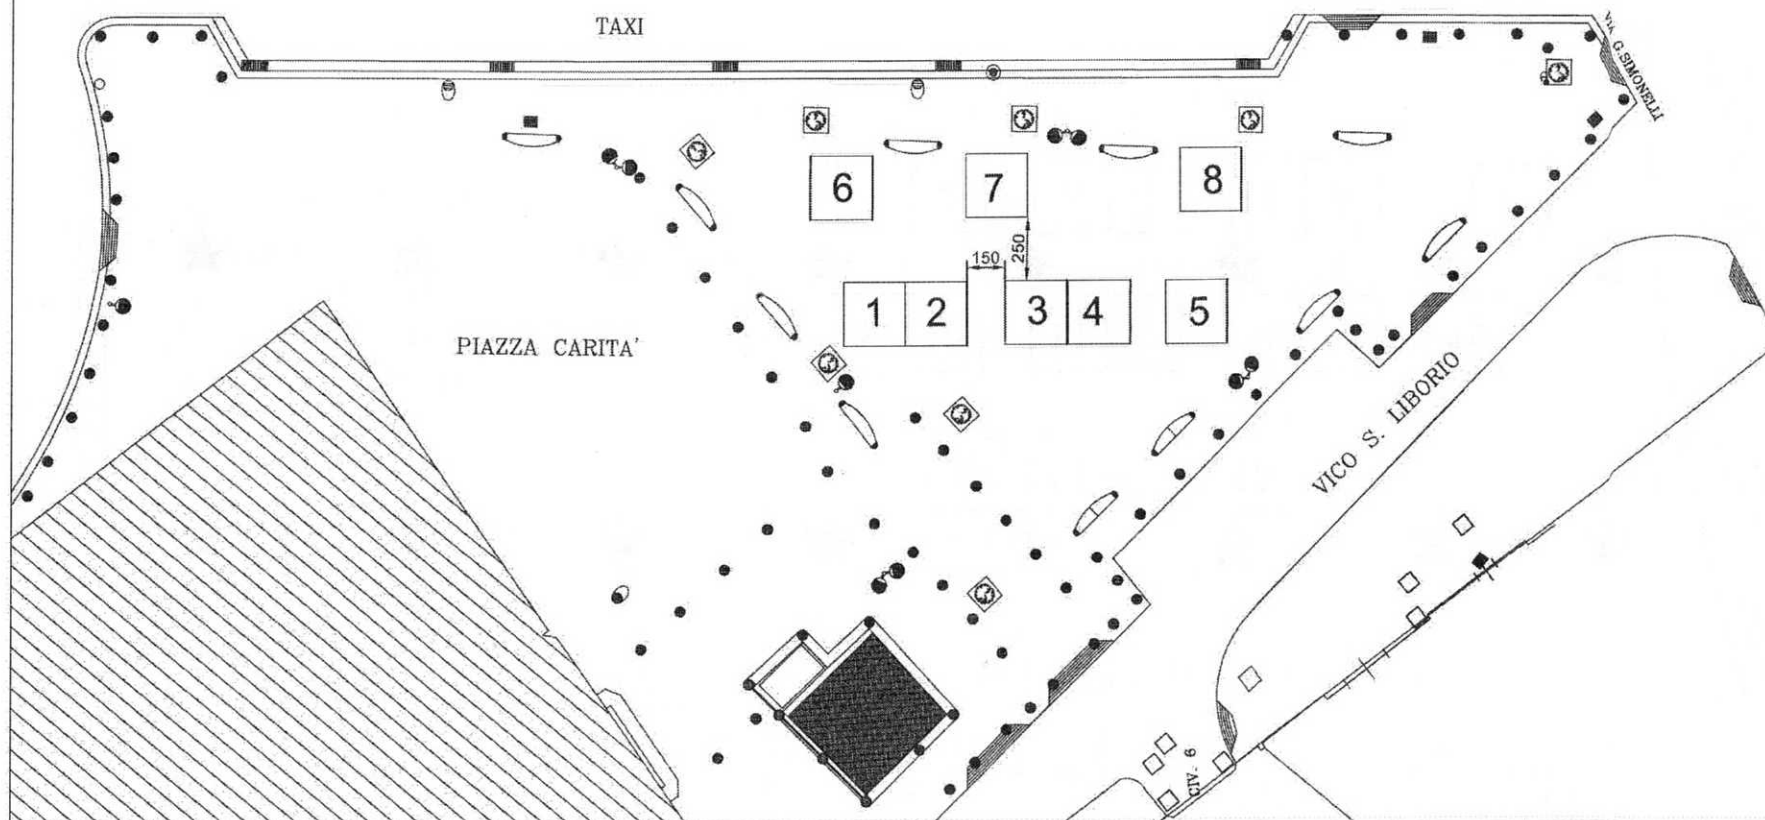


Posteggi n. 8, con gazebo dim. 2.5 x 2.5 mq, per un totale di 50 mq


scala 1: 250

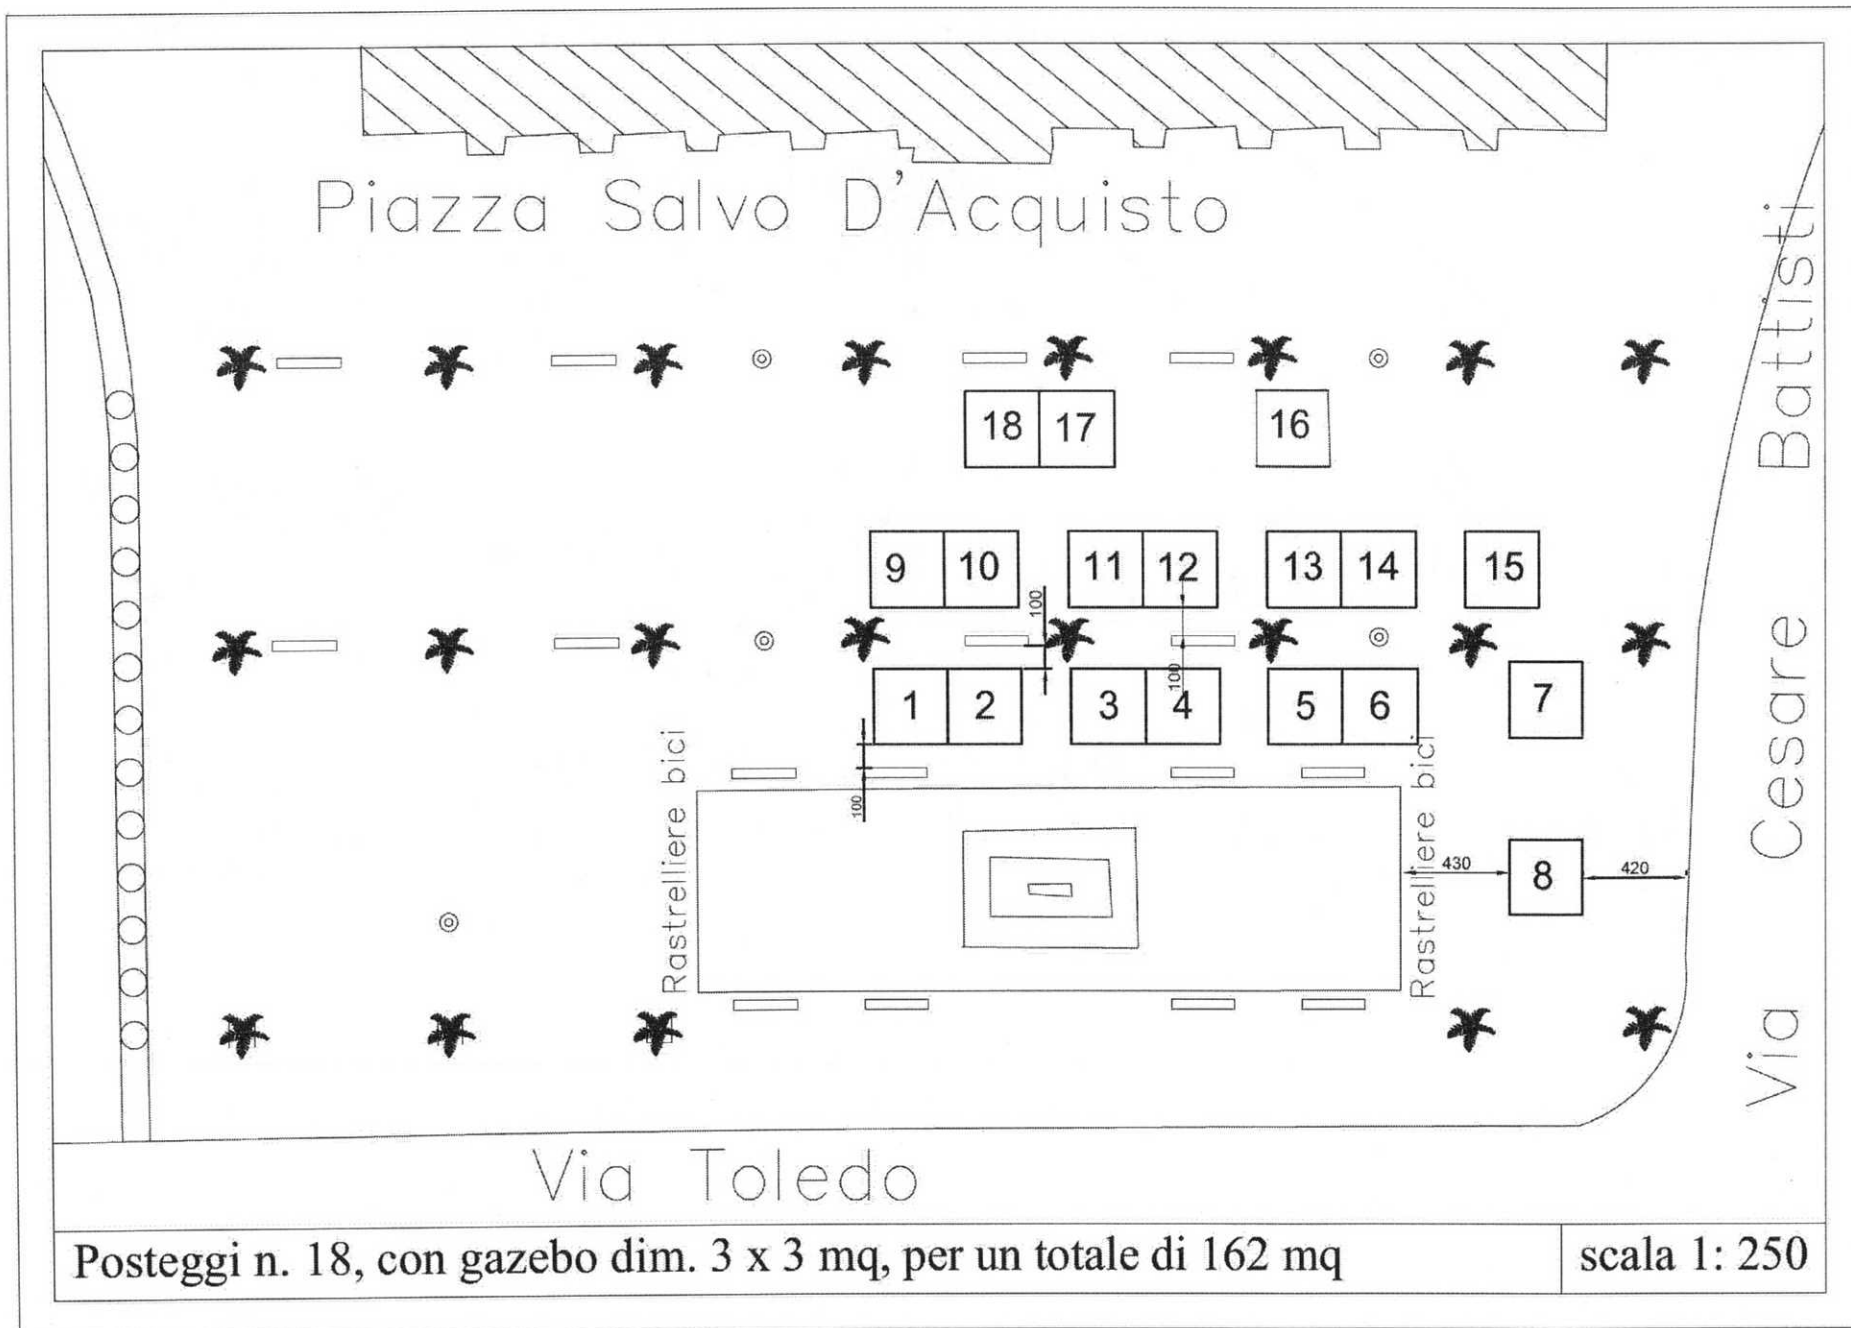

Posteggi n. 18, con gazebo dim. 3 x 3 mq, per un totale di 162 mq


scala 1: 250

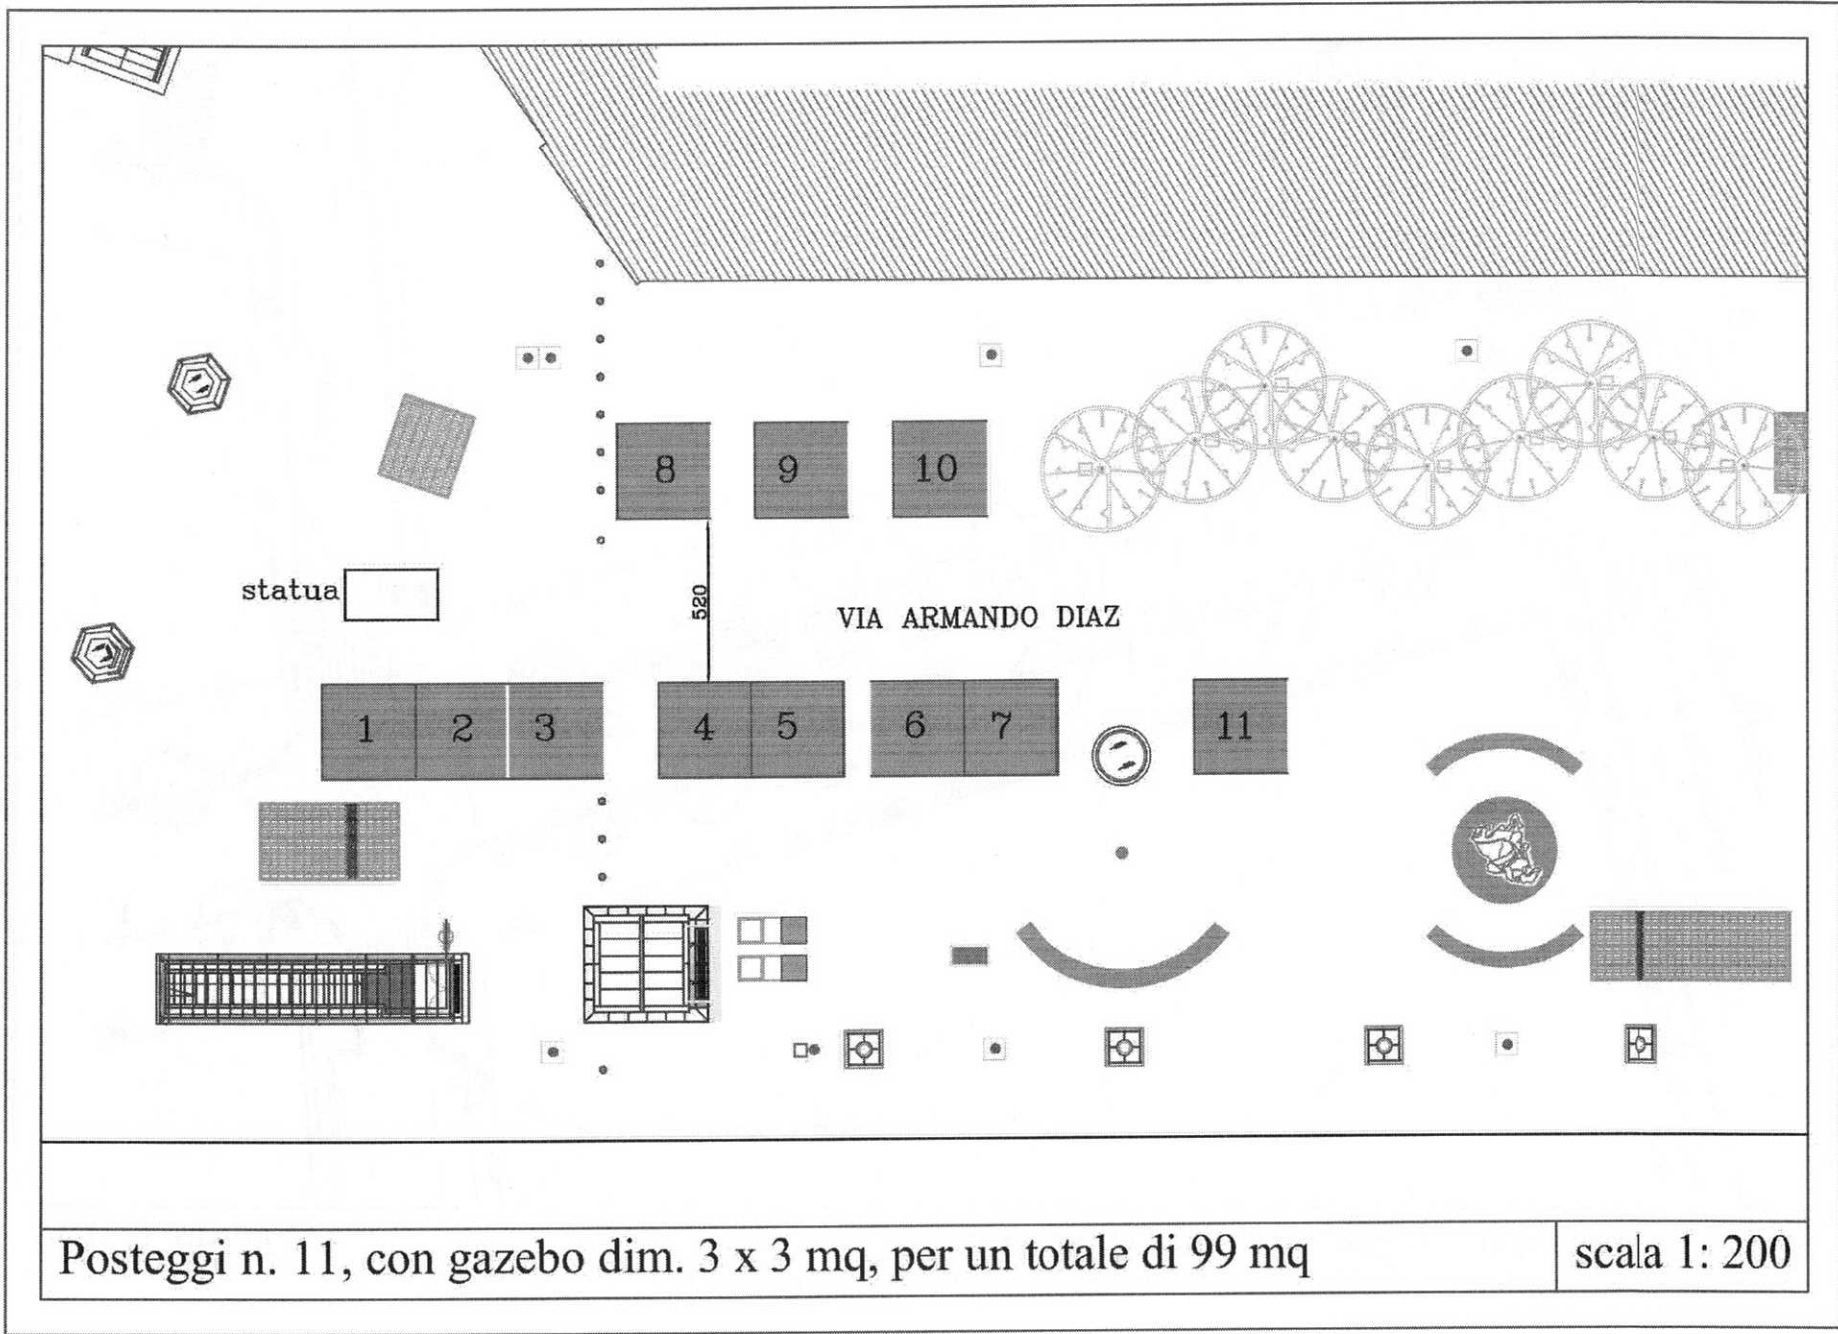

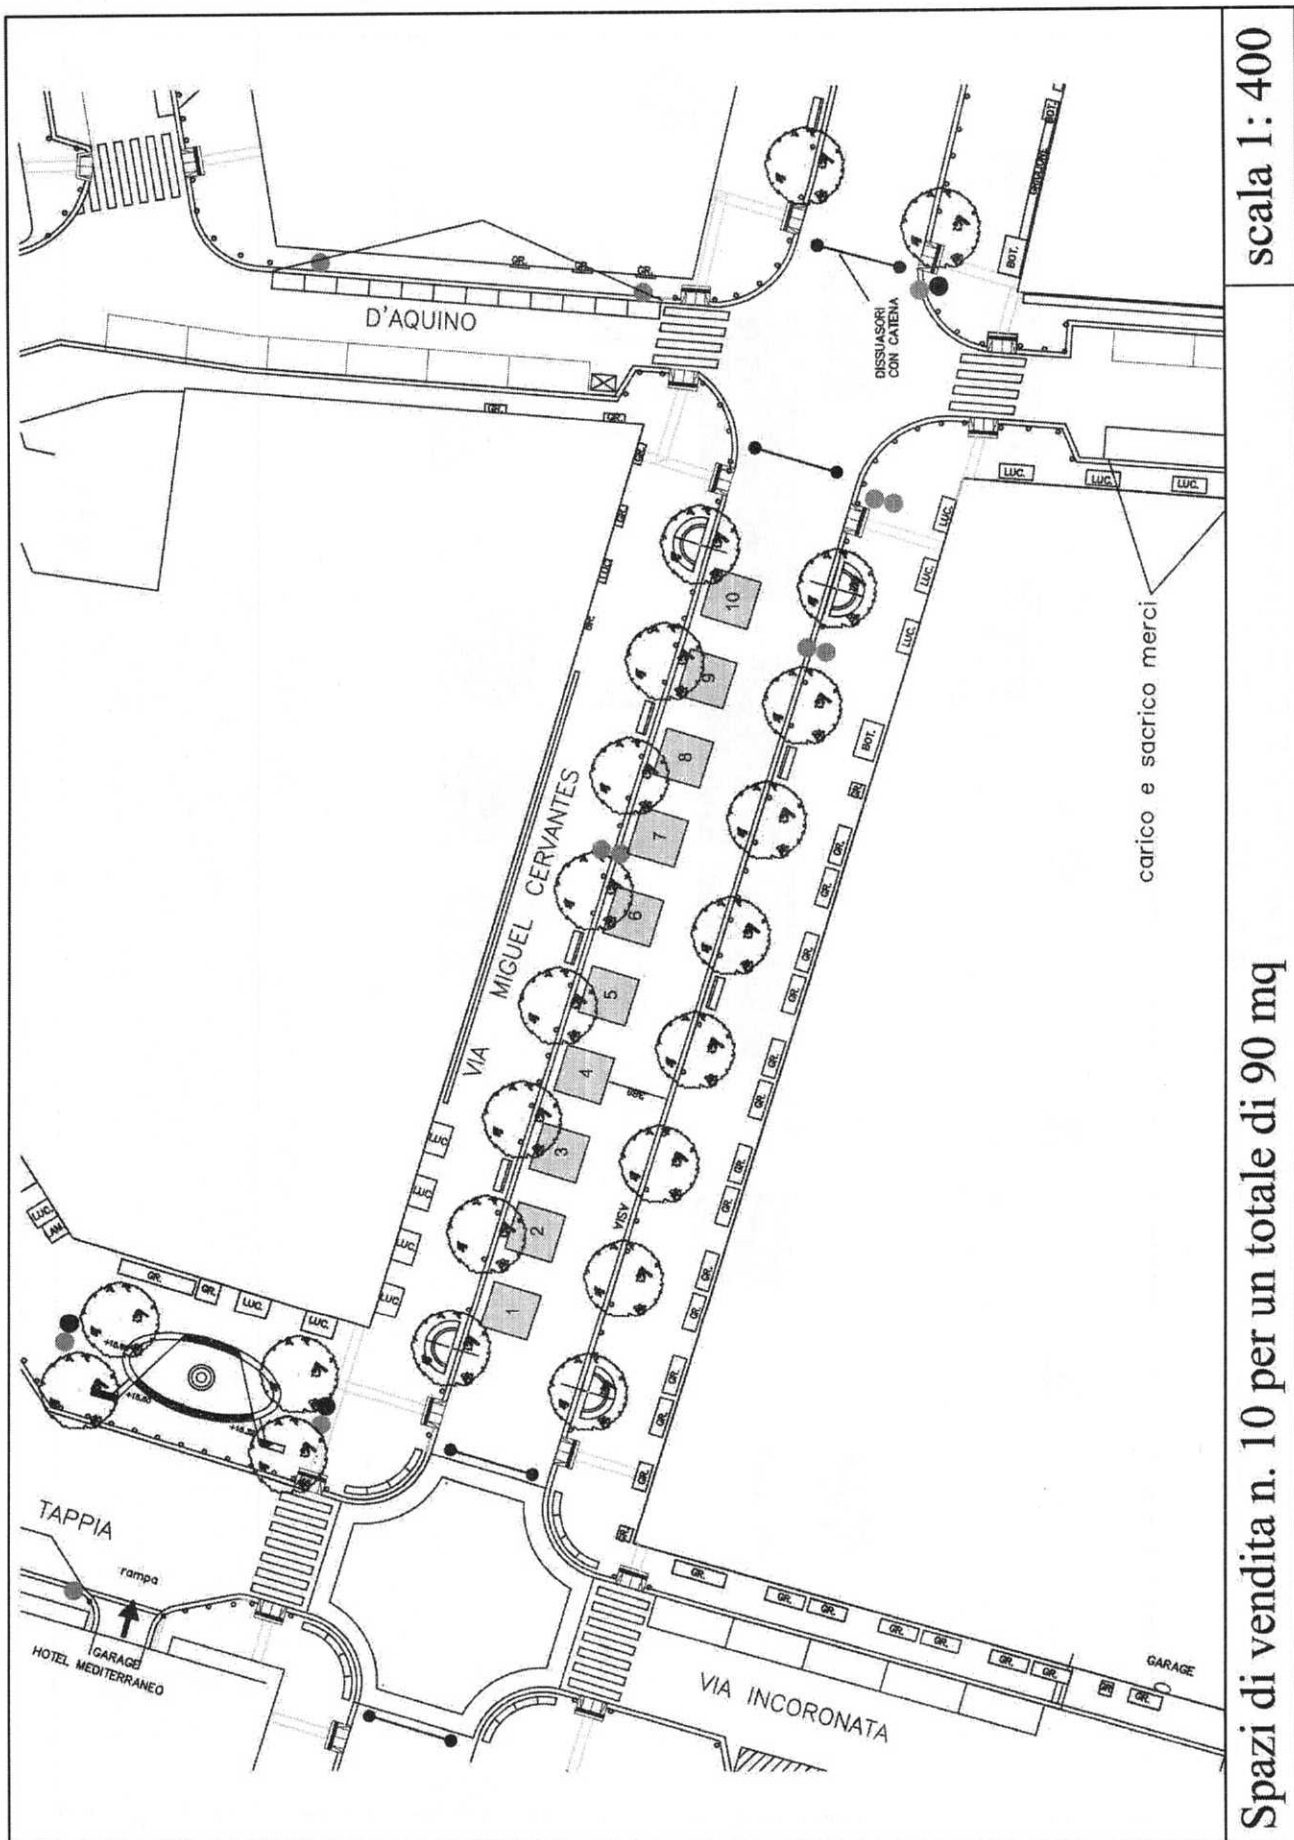

scala 1:400

Spazi di vendita n. 10 per un totale di 90 mq

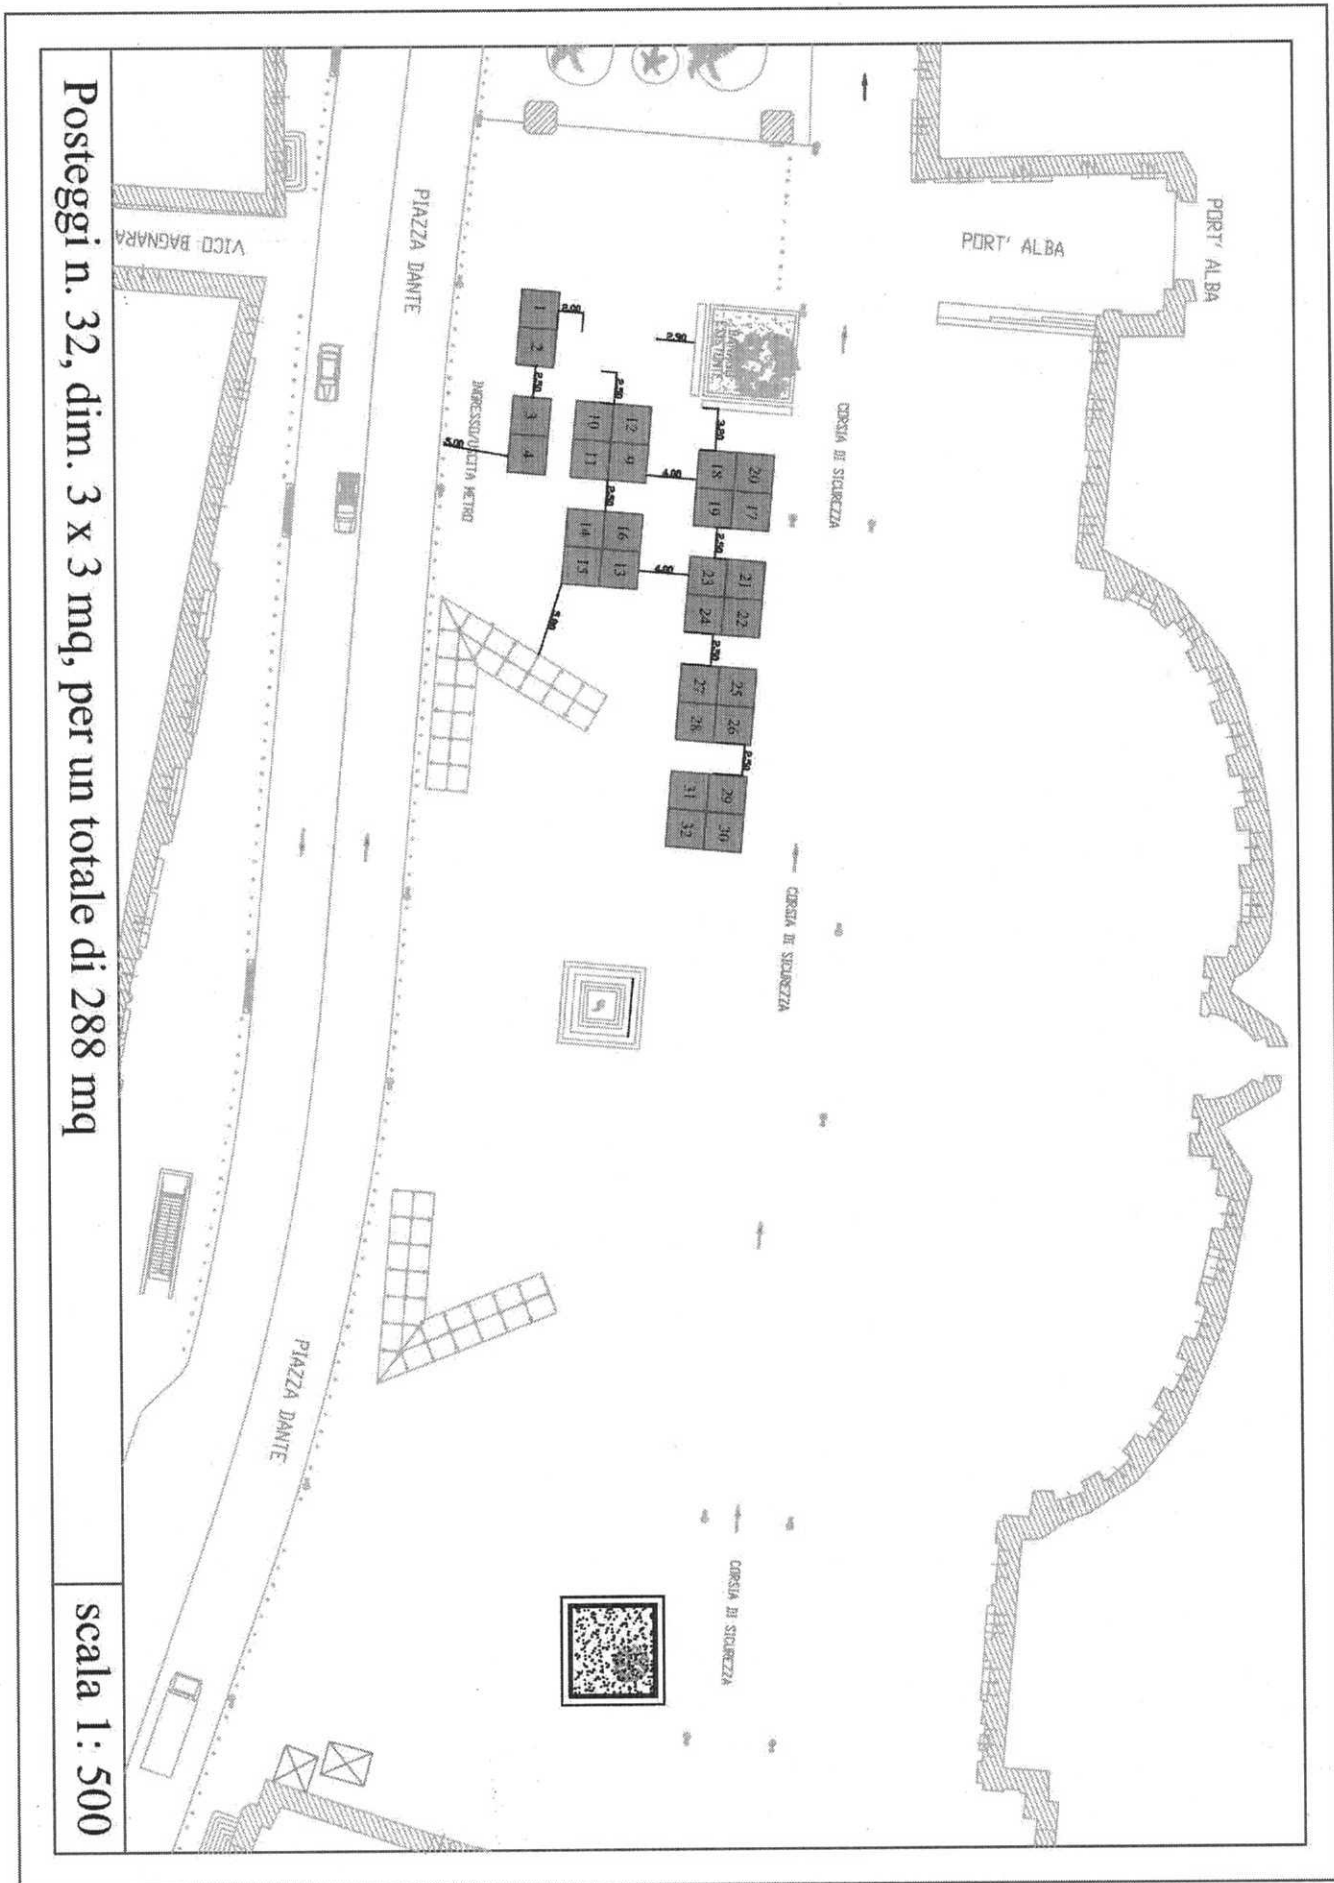

Posteggi n. 32, dim. 3 x 3 mq, per un totale di 288 mq

scala 1 : 500