

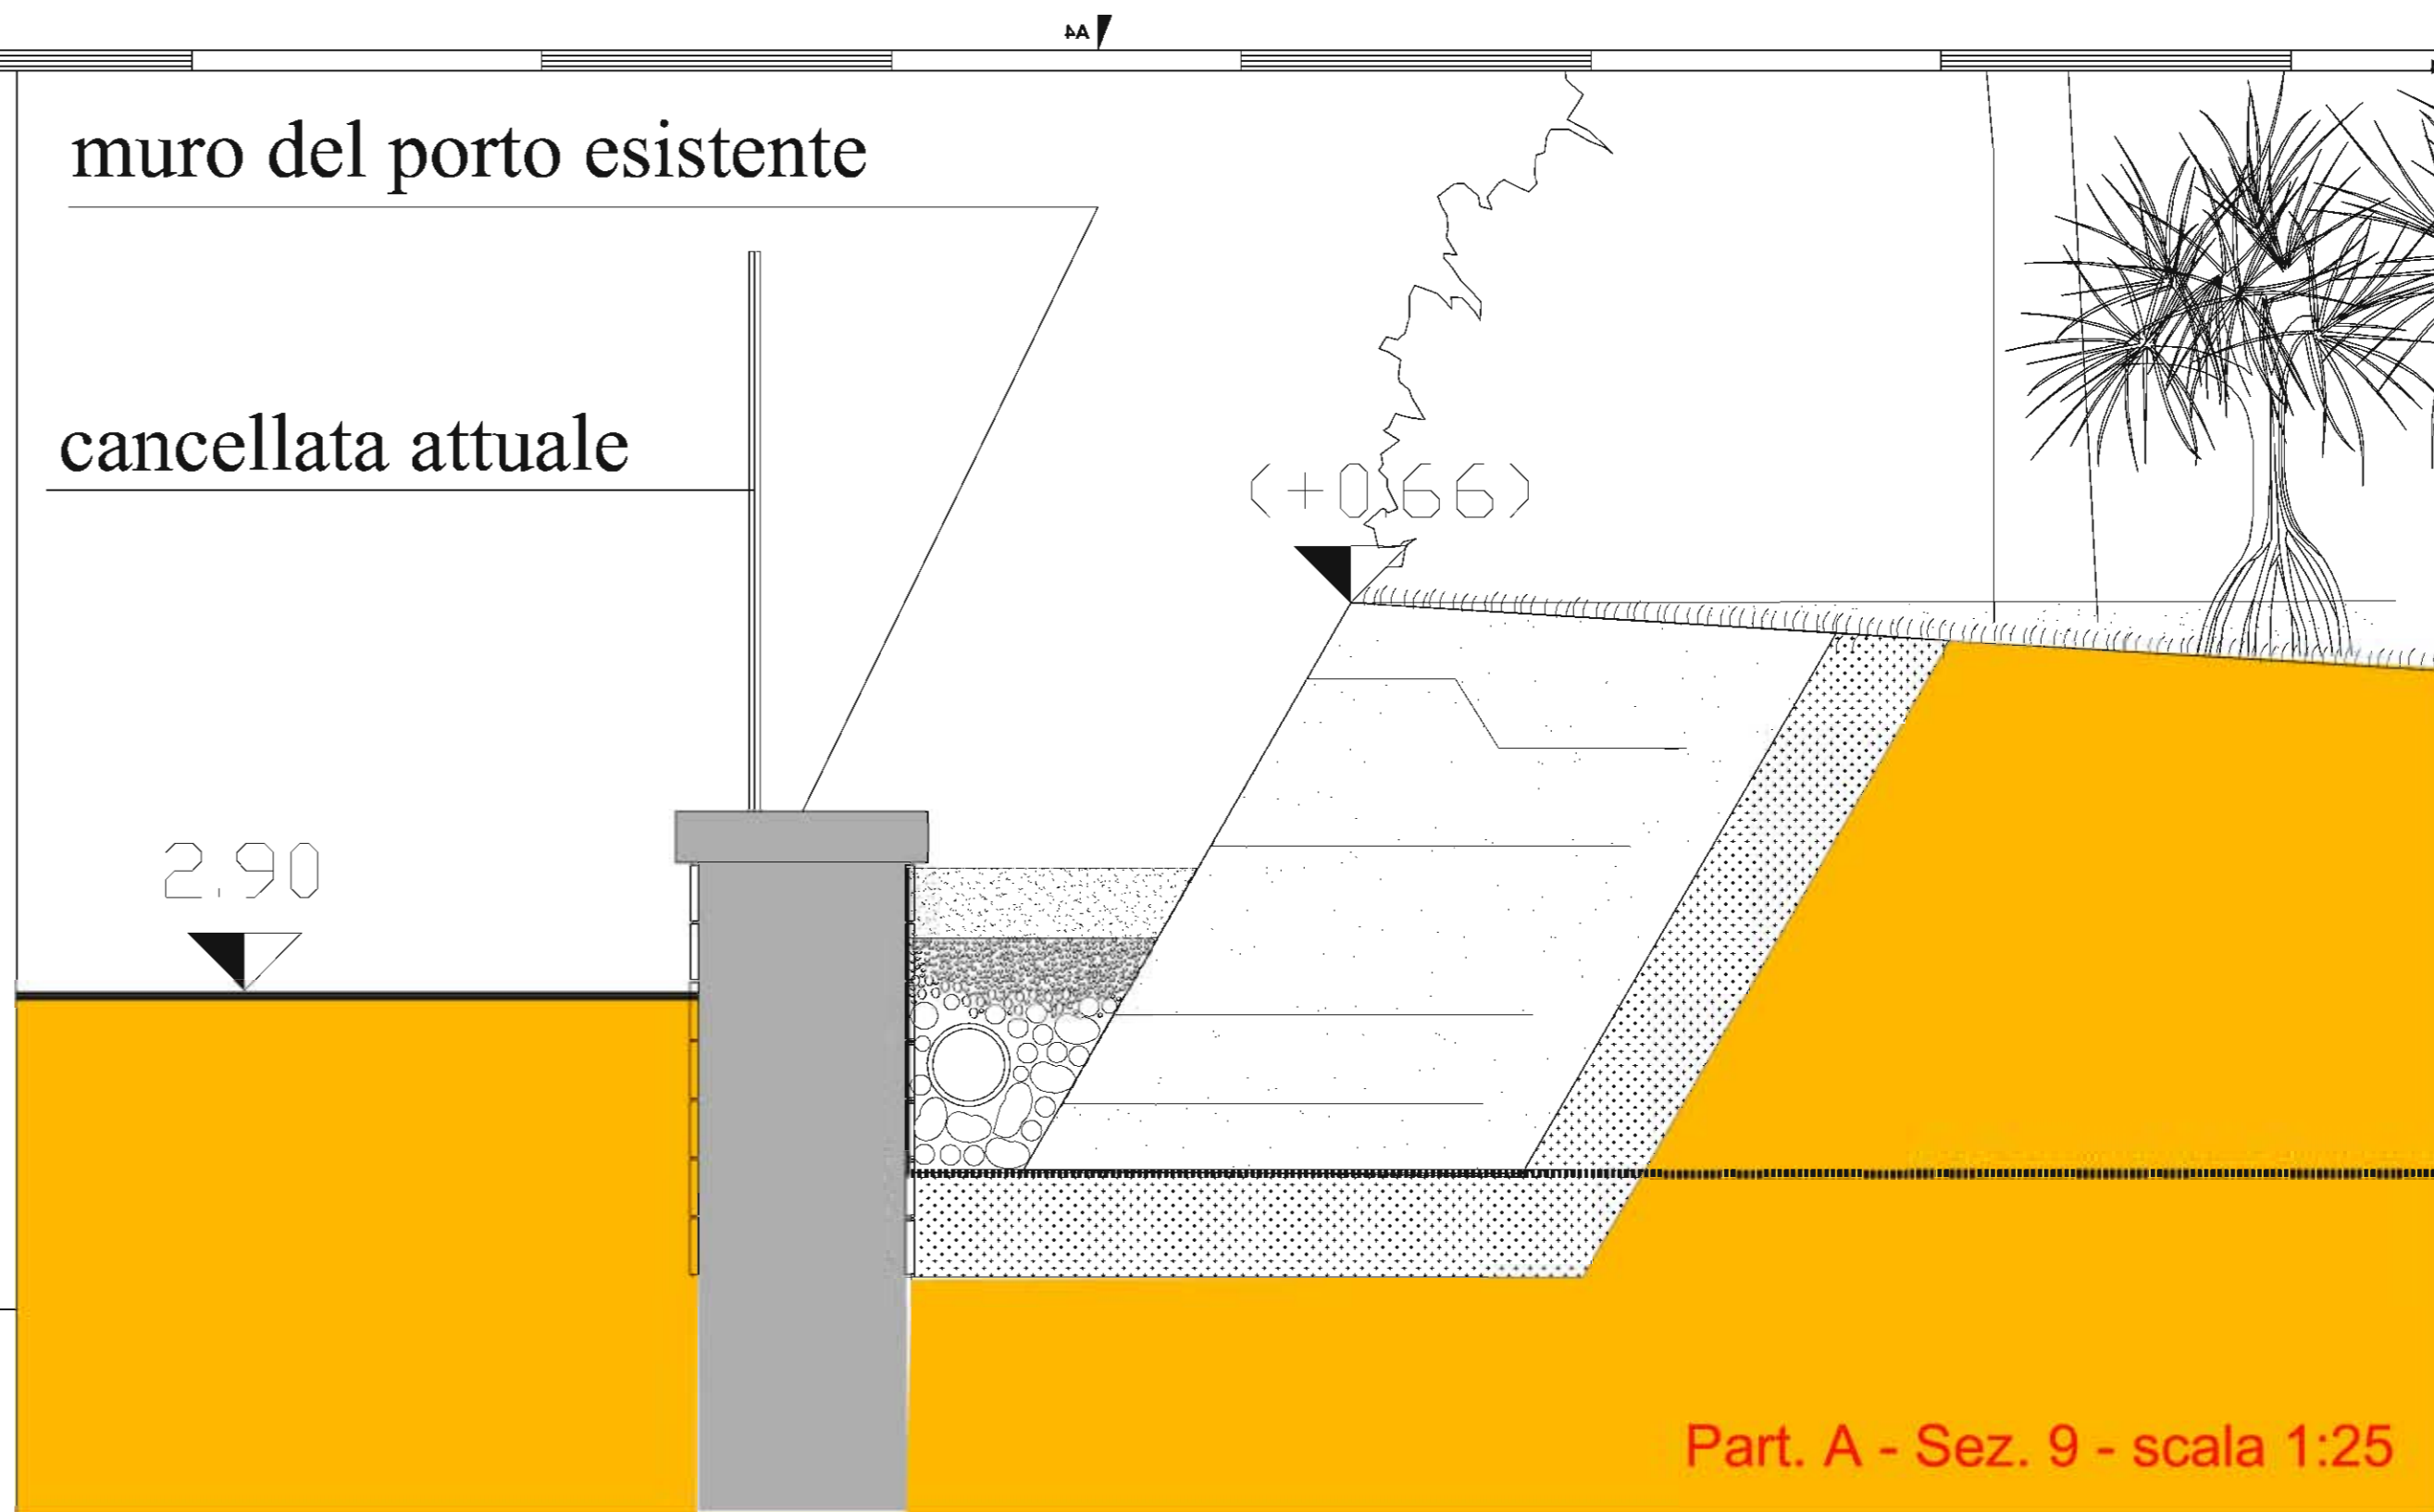


Part. A - Sez. 9


Part. B - Sez. 9

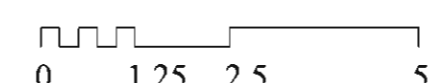

Part. A - Sez. 9 - scala 1:25

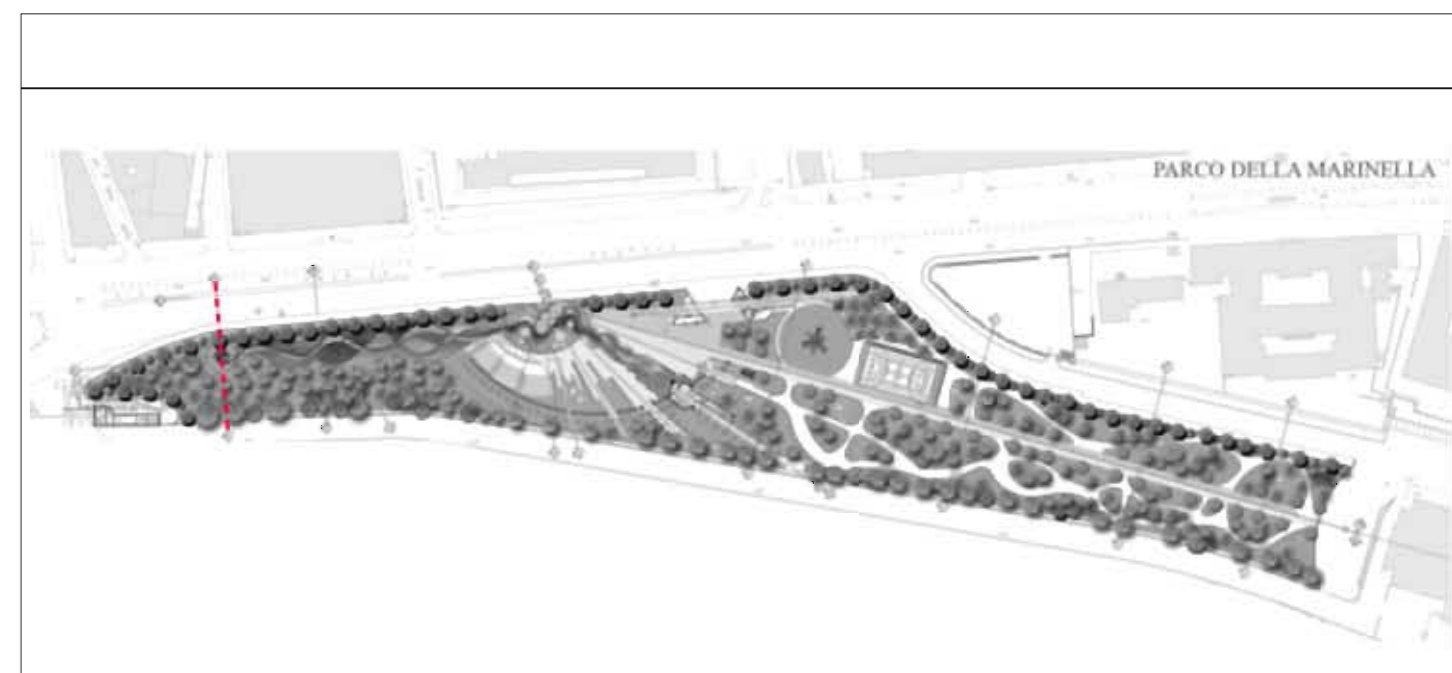

Sezione n° 9 di progetto - scala 1:100

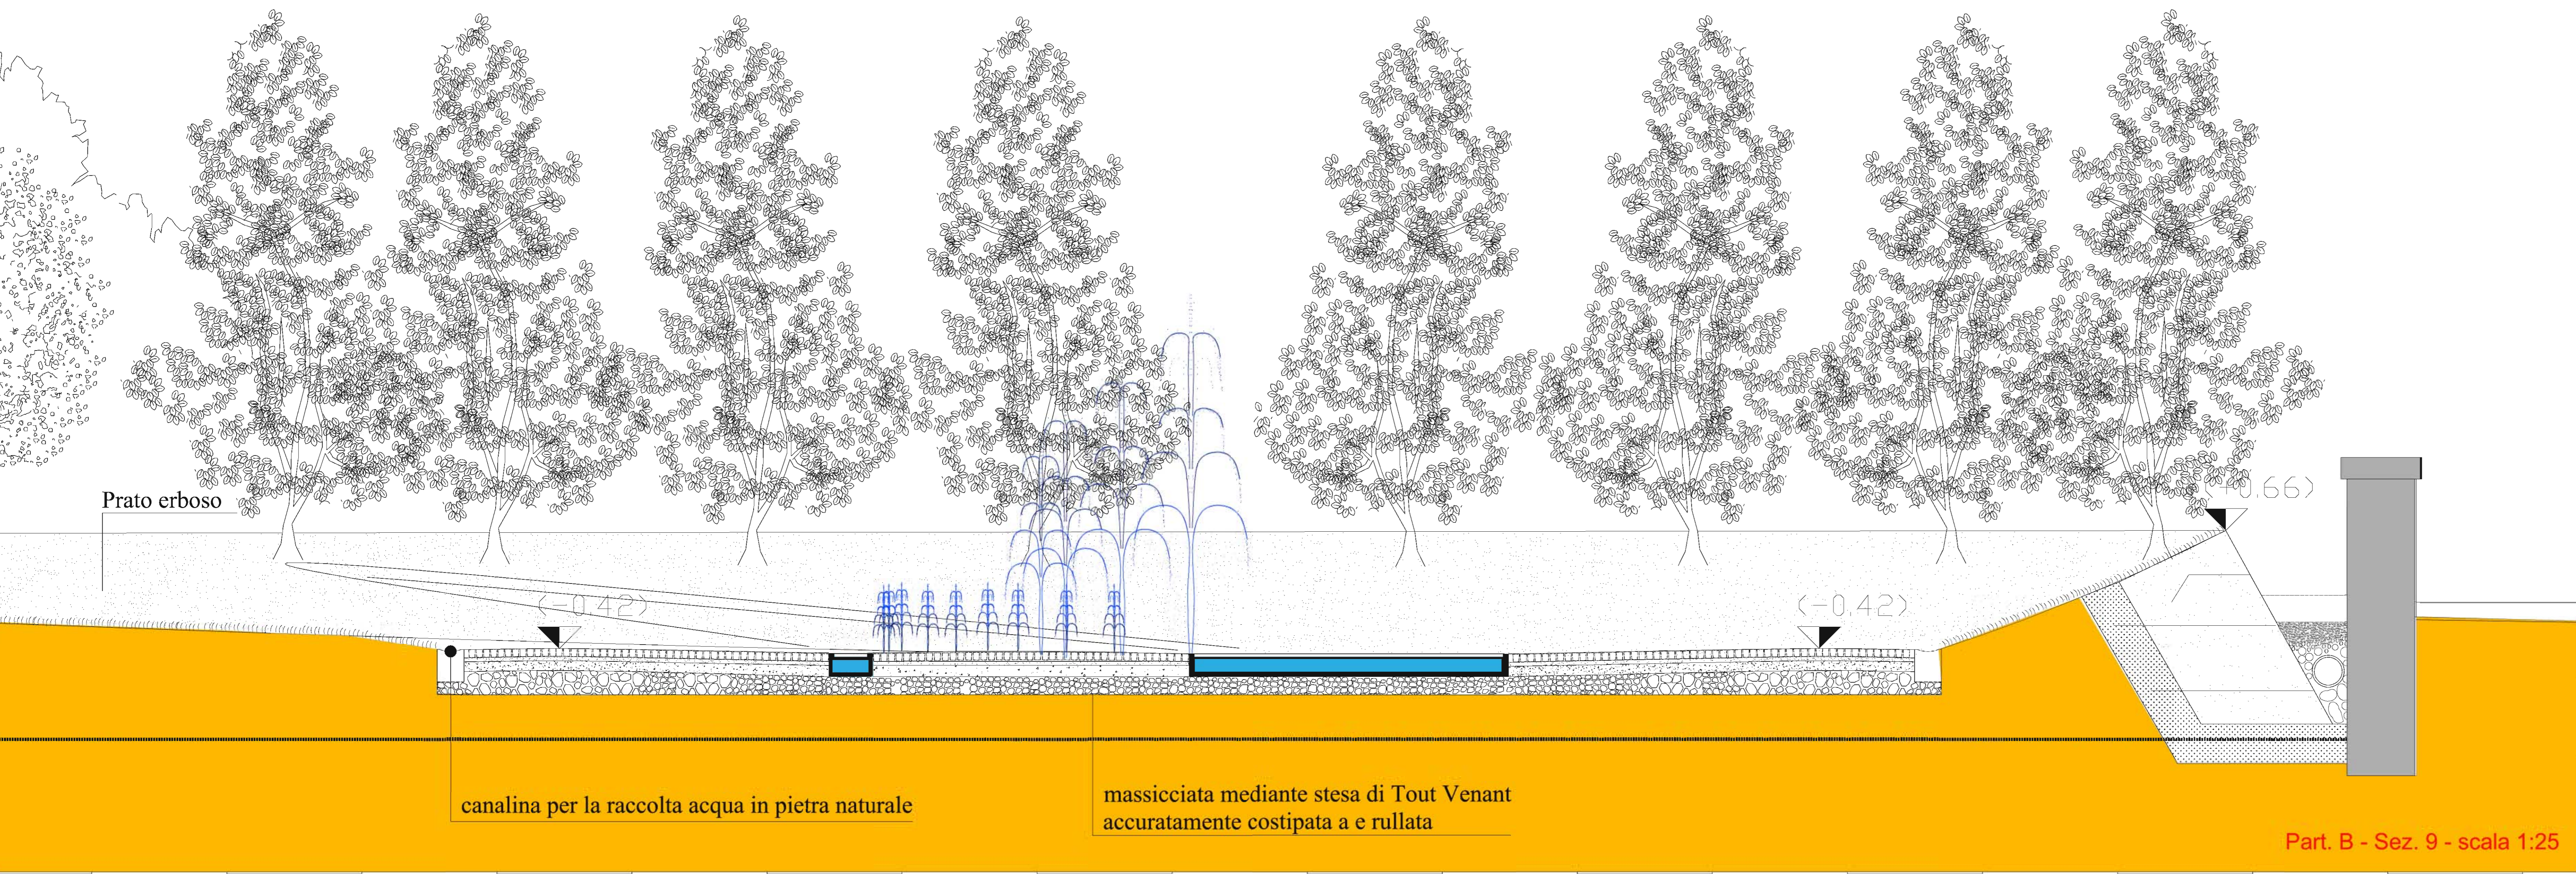

Part. B - Sez. 9 - scala 1:25



Comune di Napoli		Provincia di NAPOLI
Assetto definitivo Parco della Marinella		
Tavola	Sezione esecutiva n° 9 di progetto - scala 1:100	Scala
P 21	Particolare esecutivo A - Sezione n° 9 di progetto - 1:25 Particolare esecutivo B - Sezione n° 9 di progetto - 1:25	varie
Committente: Comune di Napoli		Progetto Architettonico Prof. Arch. Aldo Loris Rossi Collaboratore arch. Emilia Gentile arch. Enza Spaduto
Gestione documento RF. DWG: TAV. P18_19_20_21_22_23		Disk/Dir
Revisione N° 1	Data	Direttore dei Lavori
Pross. N°	Data marzo 2013	Prof. Arch. Aldo Loris Rossi
Edizione N°	Emessa il	