


REALIZZAZIONE DI UN PARCO  
PUBBLICO A TEMA ENERGETICO  
CON ANNESSA ISOLA ECOLOGICA

PROGETTO ESECUTIVO	SCALA GRAFICA	DATA ELABORAZIONE
Approvato	1/200	Gen 2015

TAV. 03 - PROGETTO	
Responsabile del procedimento	Progettazione
Ing. Aldo Zimmino	STU Consulting

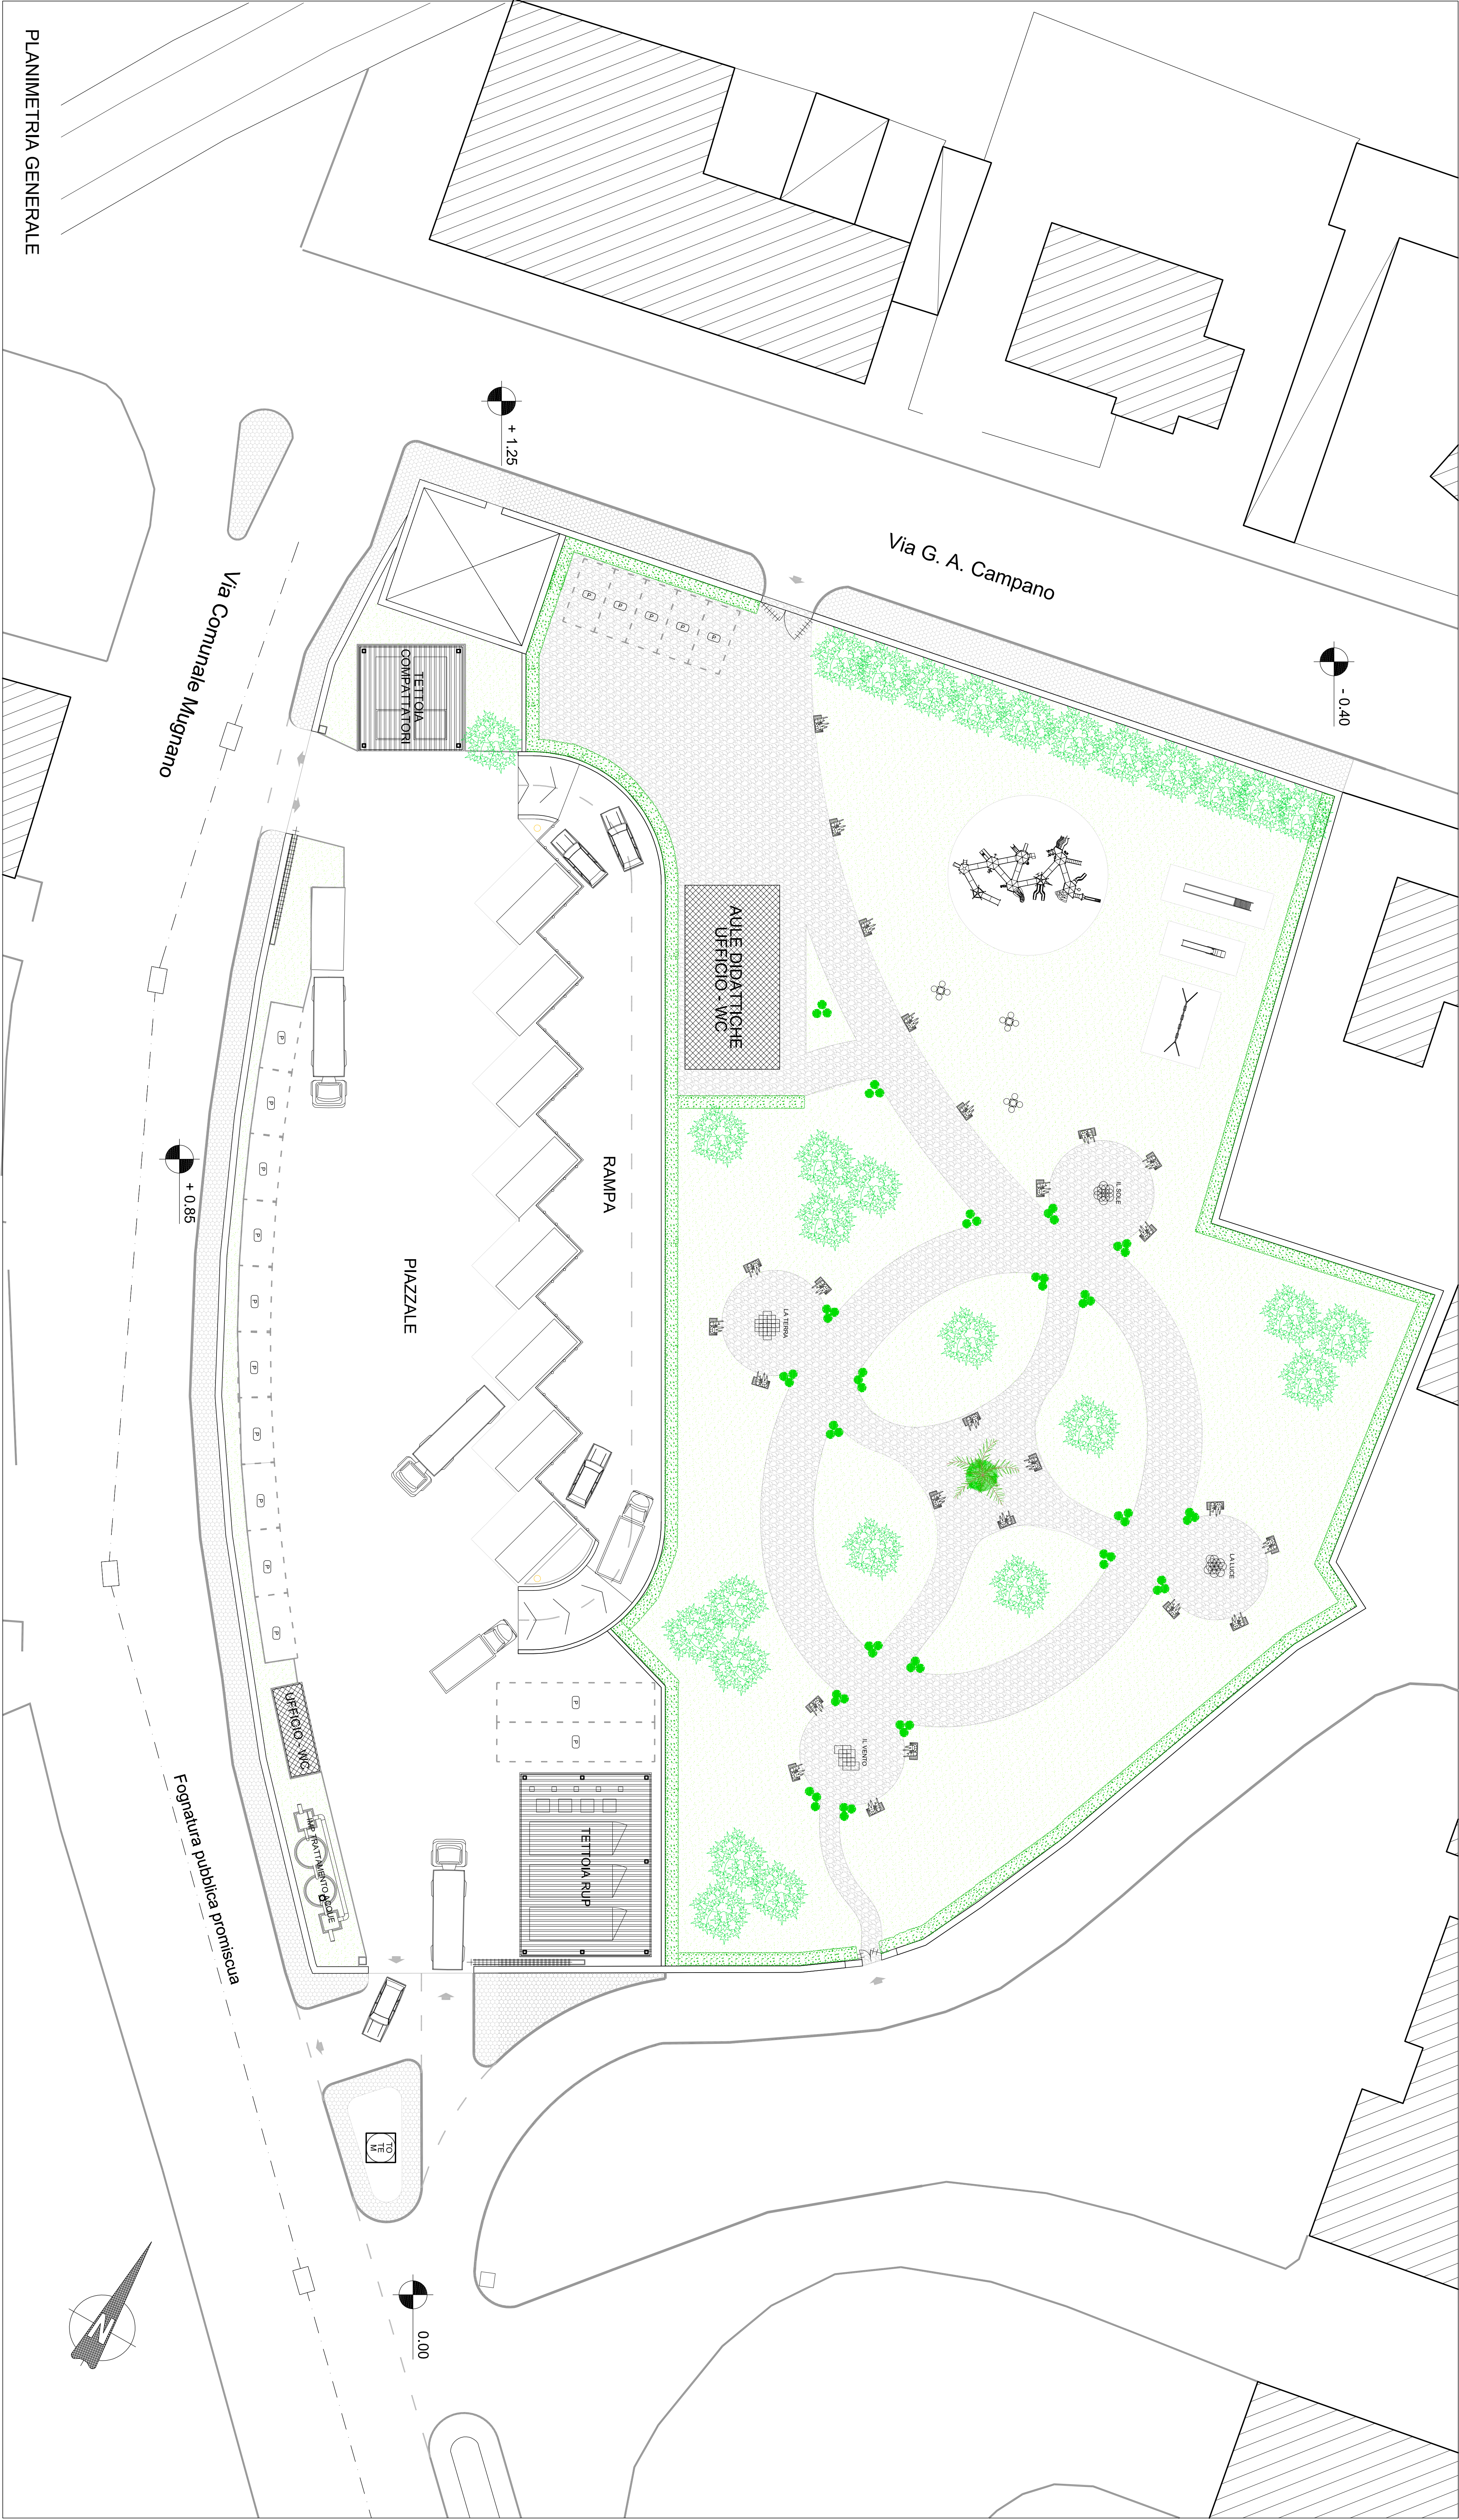

PLANIMETRIA GENERALE