


PIANTA PIANO TERRA
STATO DI FATTO

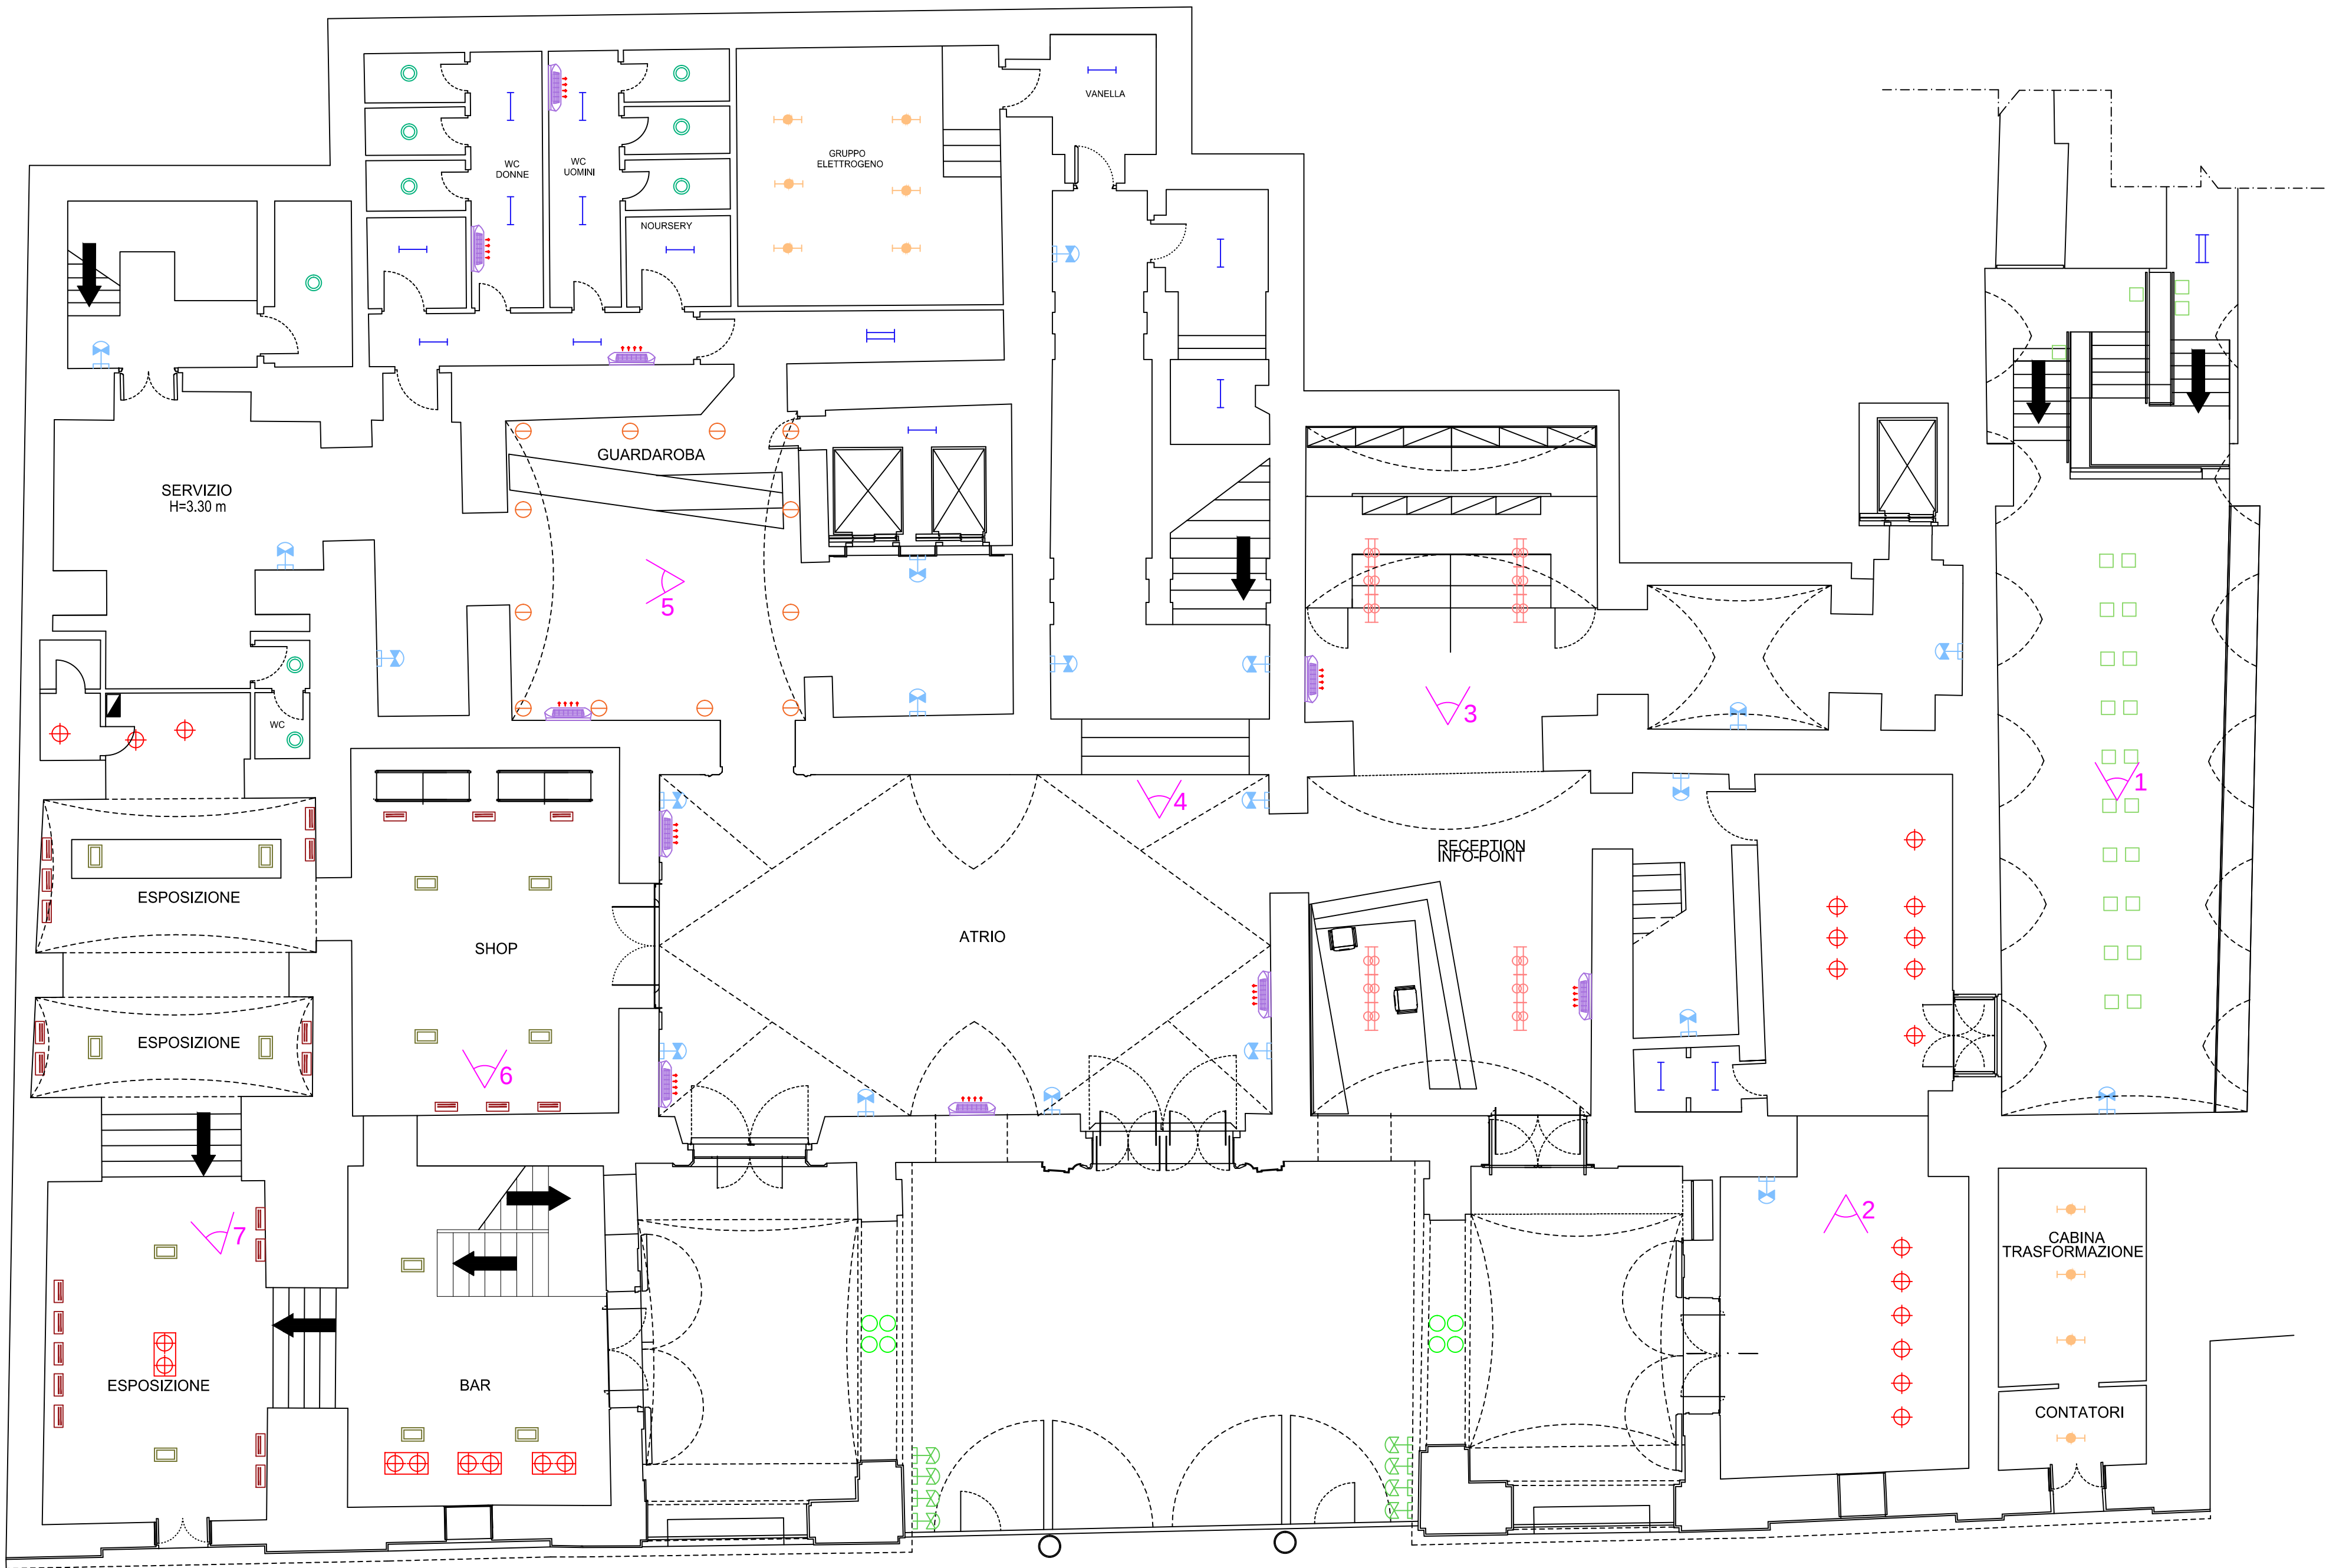

LEGENDA	
	Plafoniera equipaggiata con una lampada da 36 W
	Plafoniera equipaggiata con due lampada da 36 W
	Plafoniera equipaggiata con due lampada da 36 W IP 67S
	Plafoniera equipaggiata con una lampada da 58 W
	Plafoniera equipaggiata con due lampada da 58 W
	Proiettore equipaggiato con una lampada da 150W a parete
	Proiettore da esterno
	Plafoniera obliquo
	Apparecchio ad incasso direzionale reggiani 6343 HQI-T 150W
	Proiettore su binario elettrificato per sala esposizione da 150W
	Faretti da esterno con lampada alogena da 75 W
	Apparecchio ad incasso equipaggiato con due lampade TC-D26W
	Apparecchio ad incasso equipaggiato con tre lampade TC-D26W
	Faretti da incasso a due luci
	Proiettore cilindrico da esterno
	Faretti a led
	Corpo illuminante da incasso alutino pro III 75 W
	Proiettore quadrato per sala proiezione da 150W
	Plafoniera equipaggiata con due lampade alogene da 150W
	Tubo fluorescente da incasso per esposizione

PIANTA PIANO AMMEZZATO
STATO DI FATTO



COMMITTENTE					
	Comune di Napoli Piazza Municipio (Palazzo S. Giacomo), 1 80133 Napoli				
DESCRIZIONE					
"PROGETTAZIONE DEFINITIVA ED ESECUTIVA E COORDINAMENTO DELLA SICUREZZA IN FASE DI PROGETTAZIONE DELL'INTERVENTO DI EFFICIENTAMENTO ENERGETICO DEL PALAZZO DELLE ARTI DI NAPOLI (PAN) IN VIA DEI MILLE" -PROGETTO NA2.1.2.A RISPARMIO ENERGETICO NEGLI EDIFICI PUBBLICI DEL COMUNE DI NAPOLI-PON METRO 2014-20"					
ELABORATO					
PIANTA PIANO TERRA E PIANO AMMEZZATO					
FASE DELL'OPERA					
PROGETTO ESECUTIVO					
PROTOCOLLO DI ARRIVO					
VISTO DI APPROVAZIONE					
IL PROGETTISTA					
ING. AGOSTINO CASTAGNOZZI Coordinatore generale		IL R.U.P.			
ARCH. MONICA ALTERIO Consulenza architettonica		ARCH. FABIO FERRIERO			
DATA		SCALA	FORMATO		
28/04/2023		1:100	NA		
NOME FILE		SIGLA DI IDENTIFICAZIONE			
\\server1\F\Del\Studio\EL\EL949\Progetto esecutivo		COMMESSA ANNO N. PROGR. TIPOLOGIA TAVOLA REVISIONE			
		EL949/23/02/SF/02/00			
REVISIONE					
N.	DATA	DESCRIZIONE	DISEGNATORE	VERIFICATO	APPROVATO
00	APR.23	PRIMA EMISSIONE	CV	FC	AC
01					
02					
03					