



PIANTA PIANO TERRA
CORTILE INTERNO

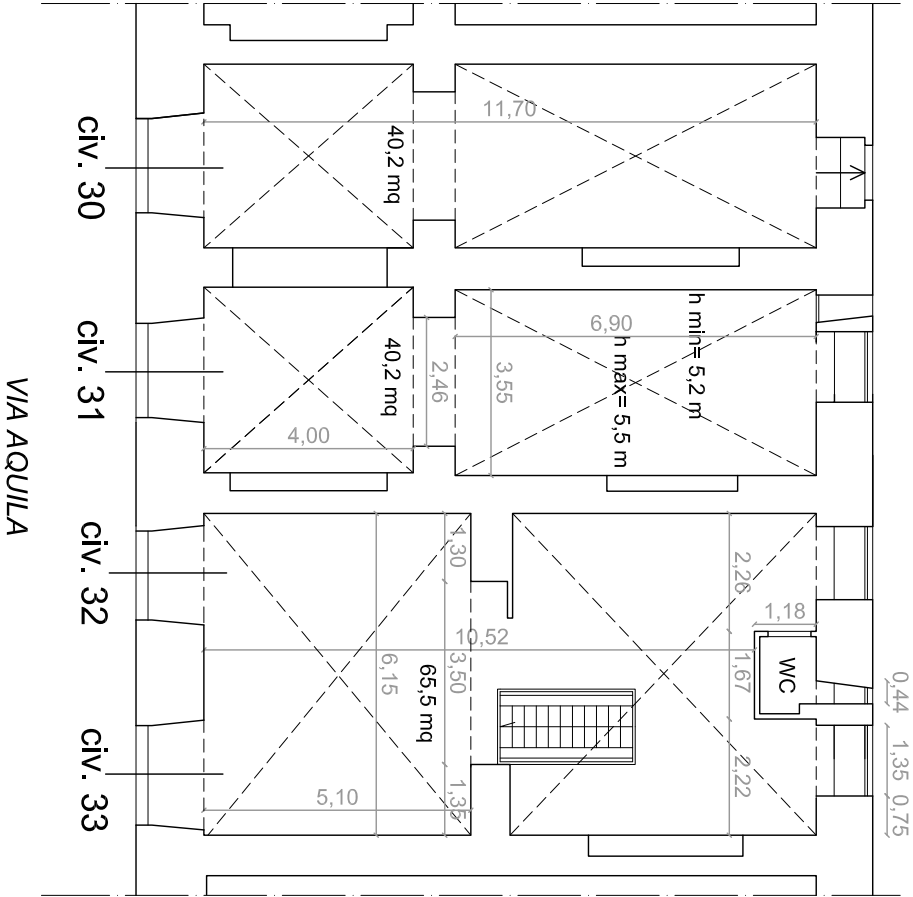


PIANTA PIANO SEMINTERRATO
CORTILE INTERNO

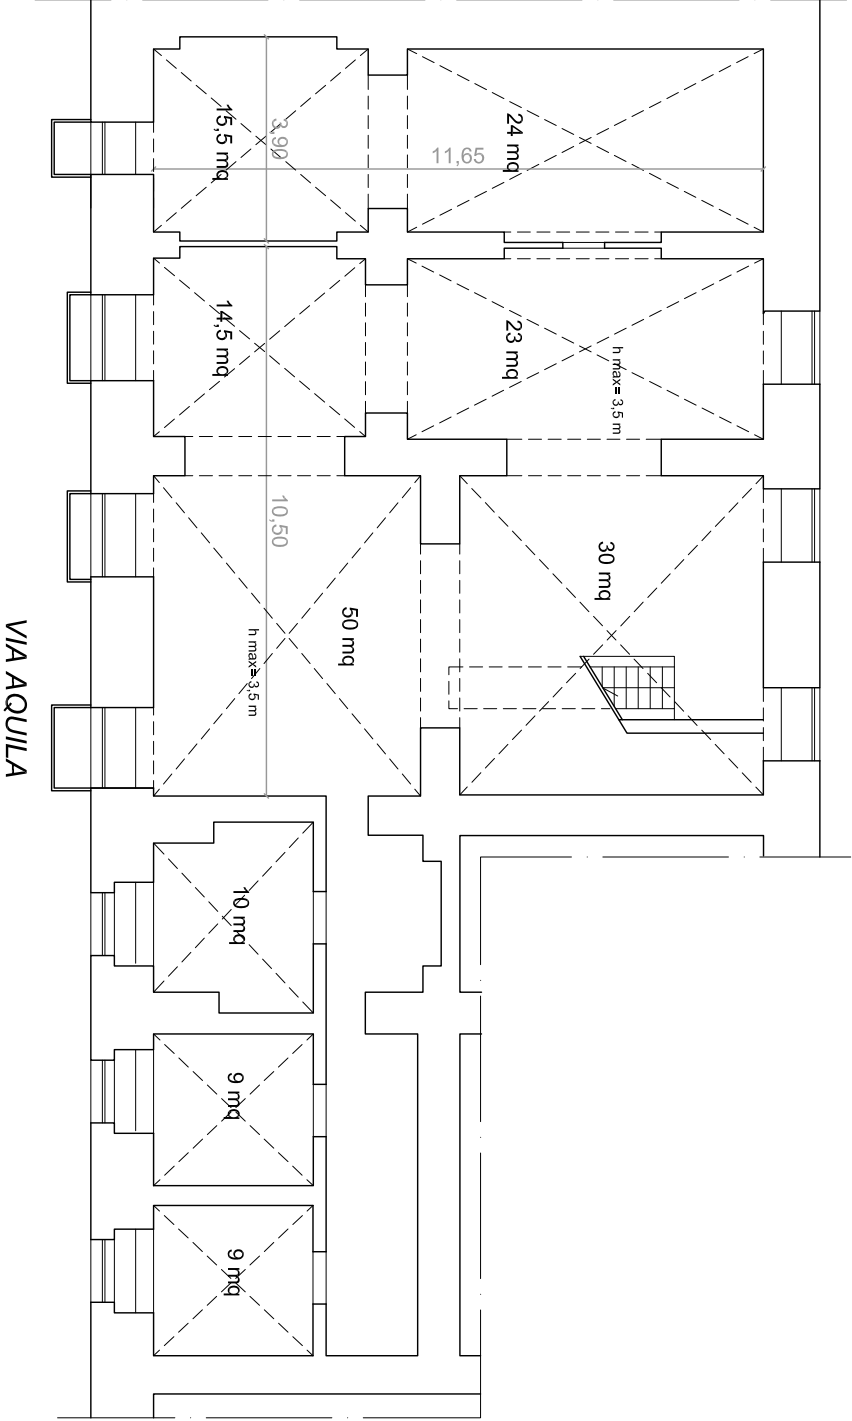

Piano nazionale di ripresa e resilienza
(Missione 5 - Componente 2 - Investimento 1.3 - Sub-investimento 1.3.2)

Stato di fatto

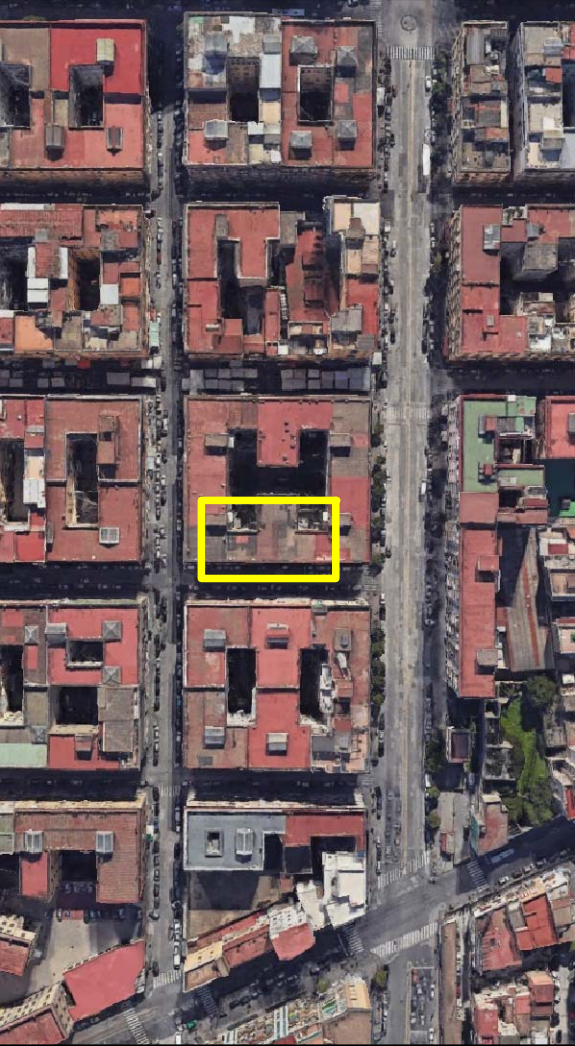

Riqualificazione e rifunzionalizzazione degli immobili
siti in via Aquila n. 30 - 33 - Stazione di Posta 1
CUP (ammissione a finanziamento): B64H22000370006

5596000/7202/PSID '2024/5030.0
Data: 11/01/2024

