
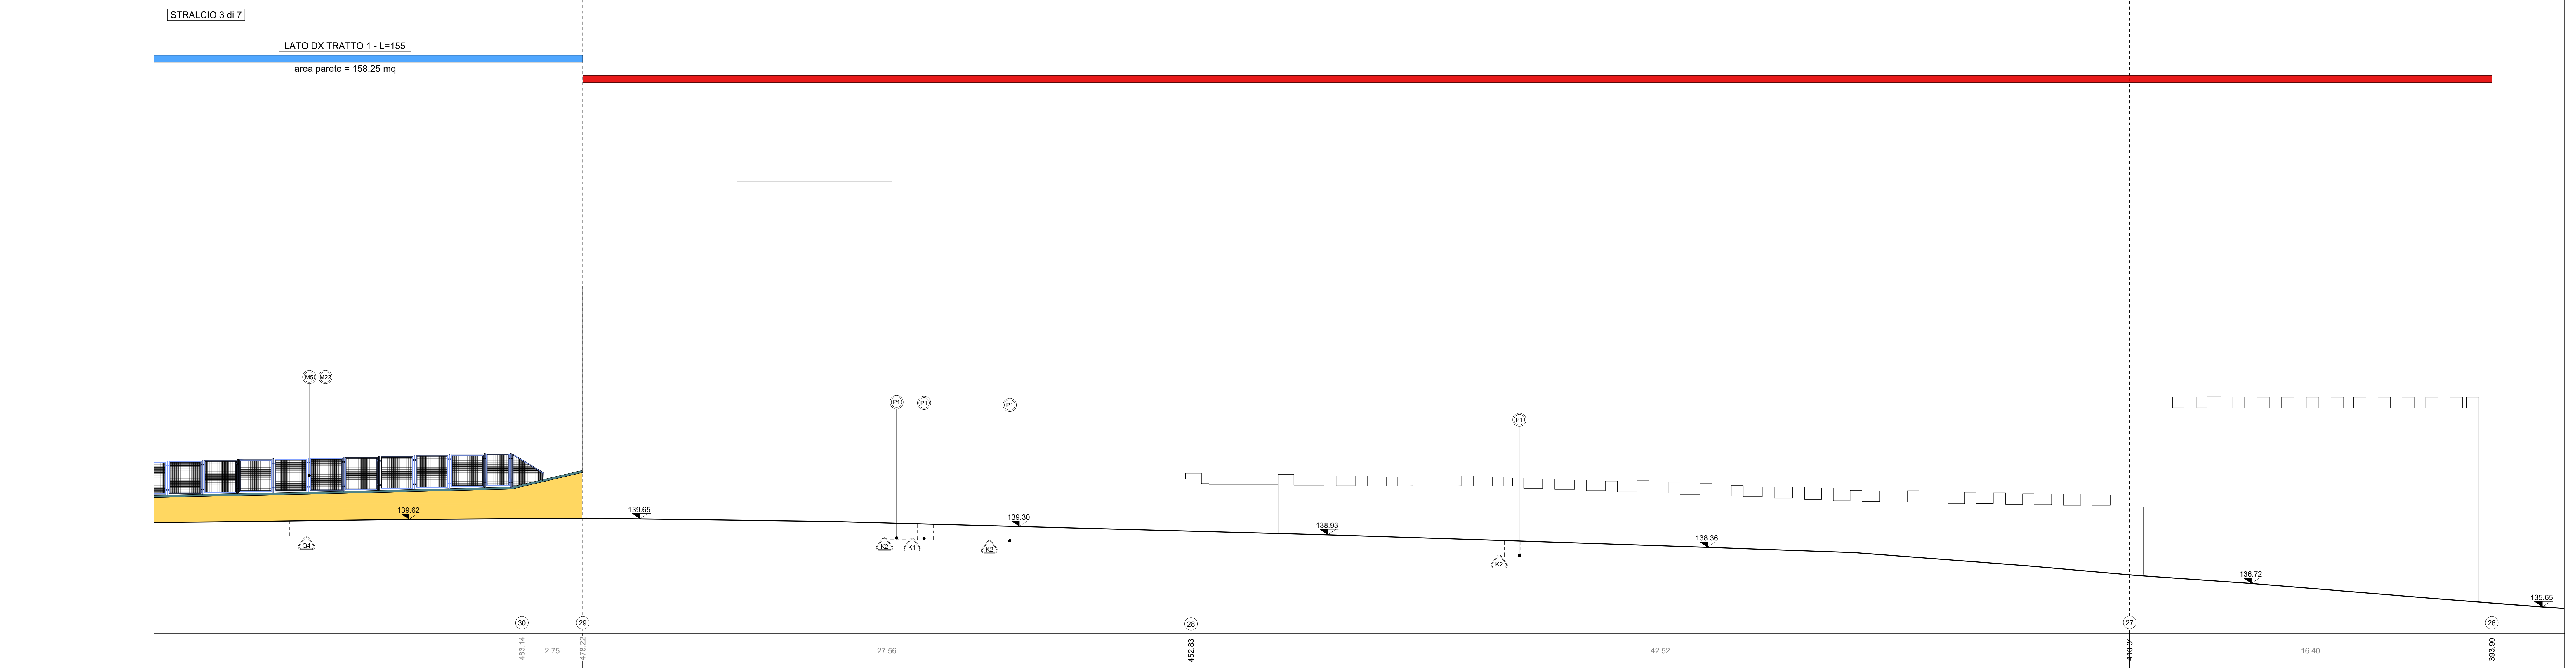
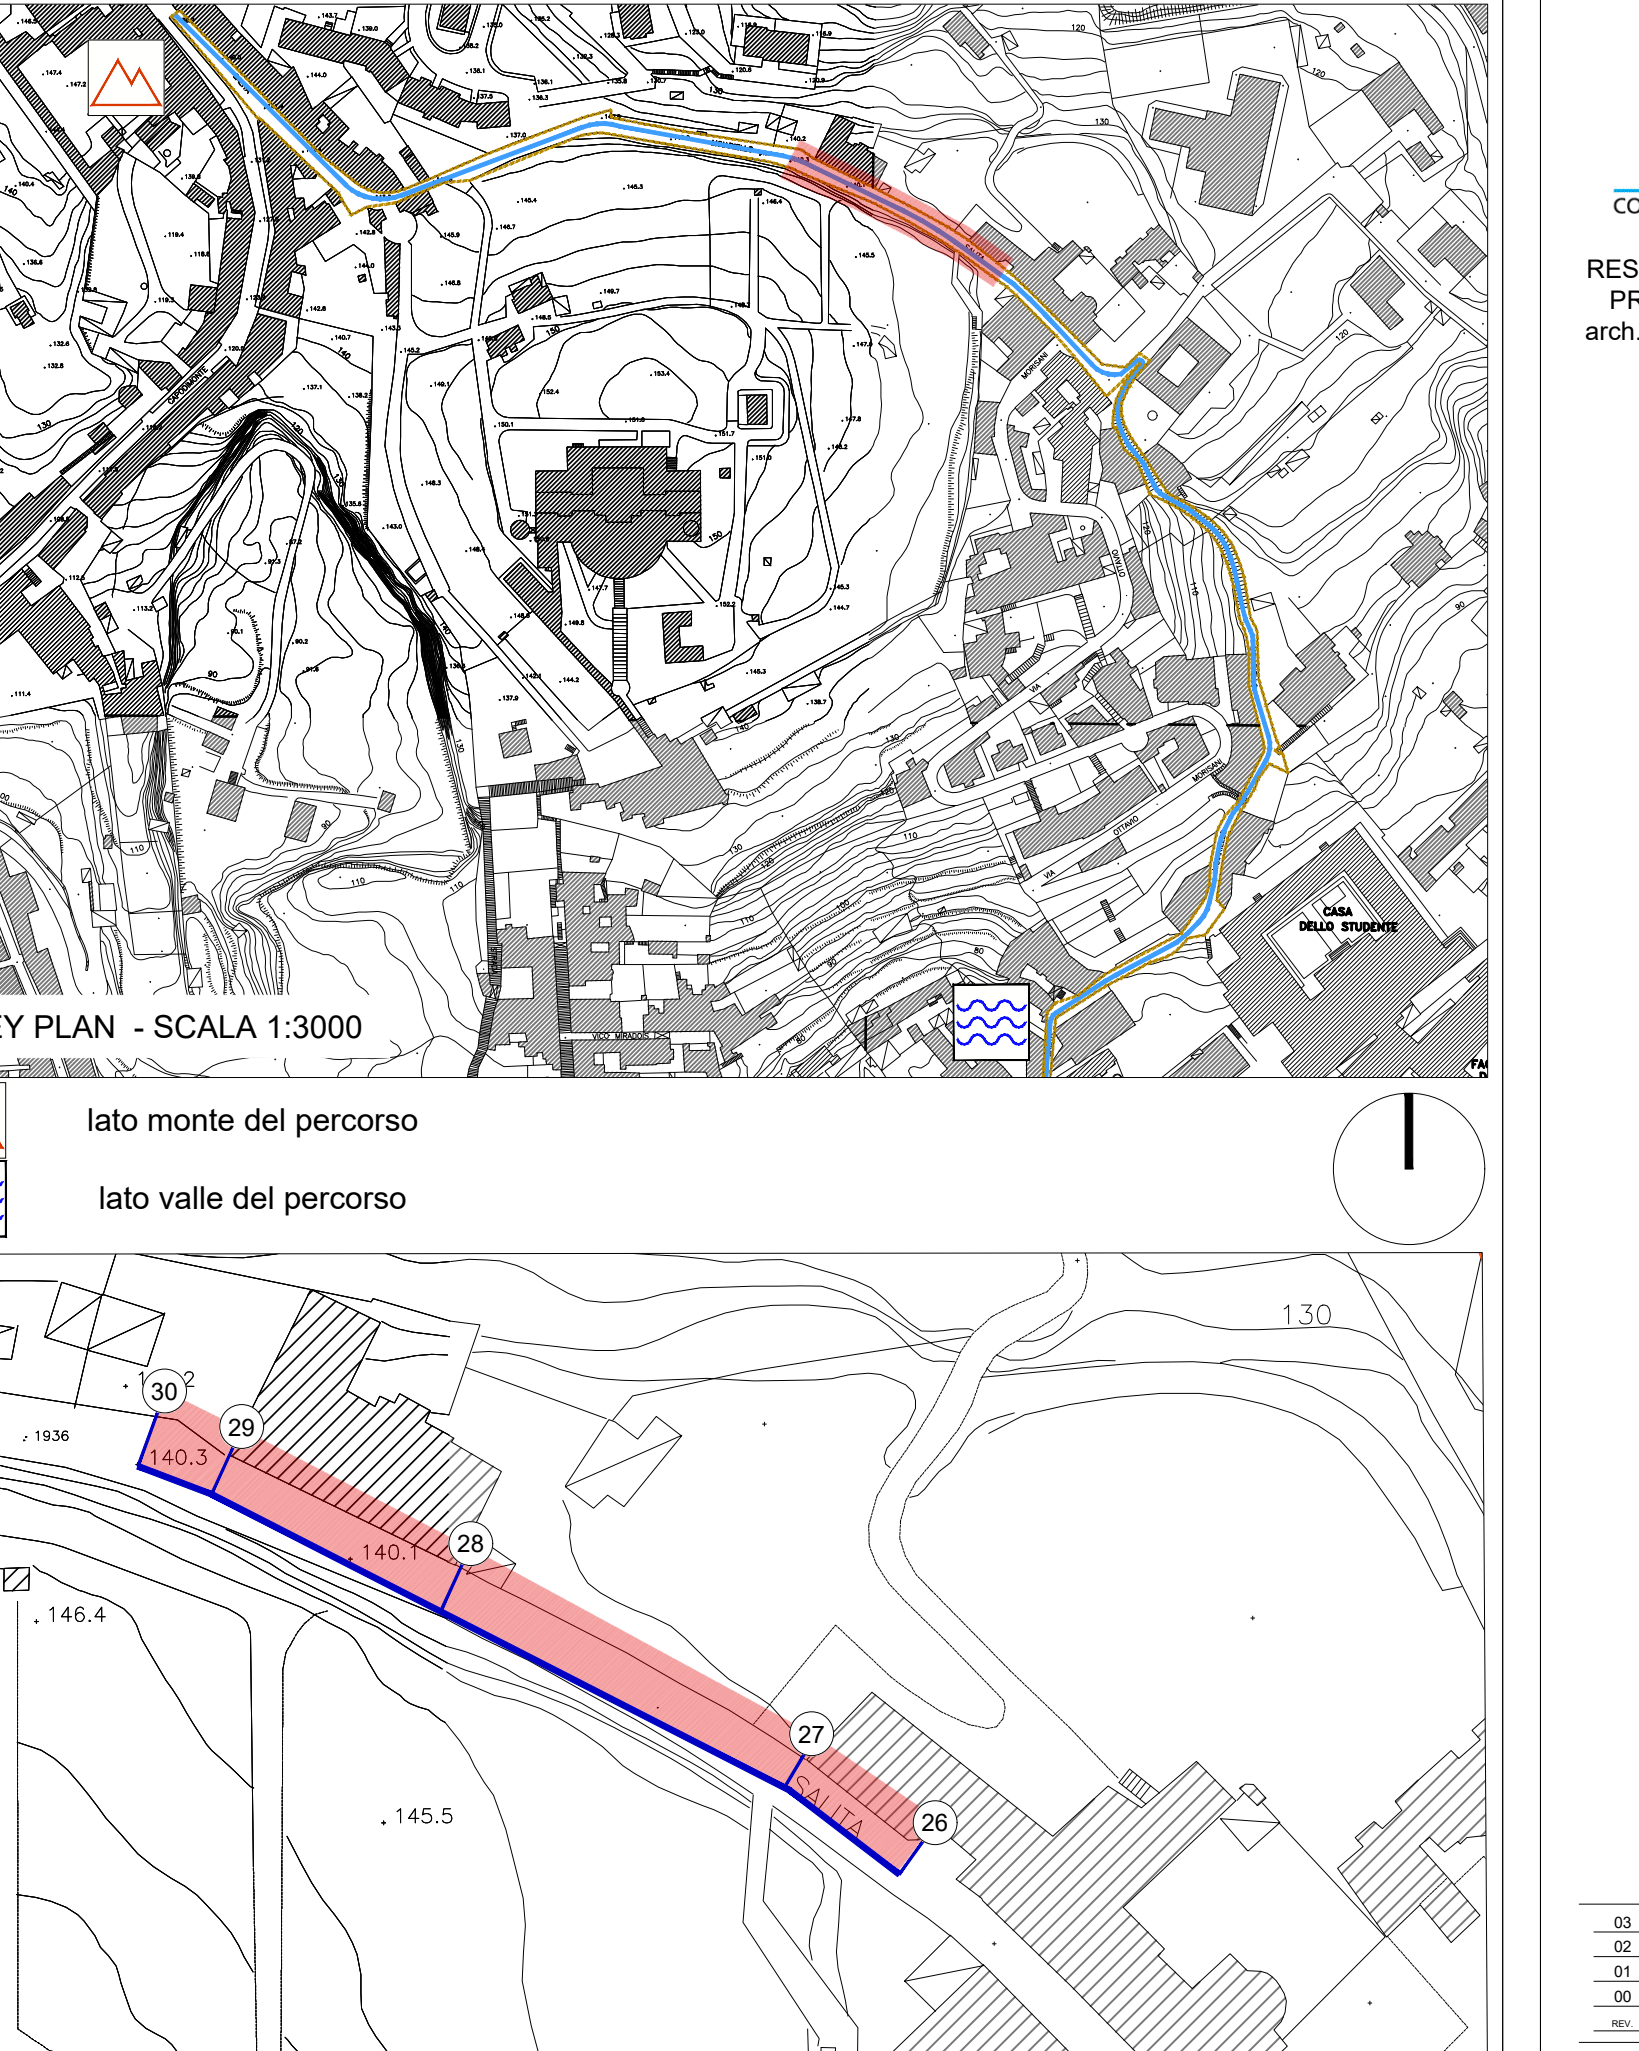


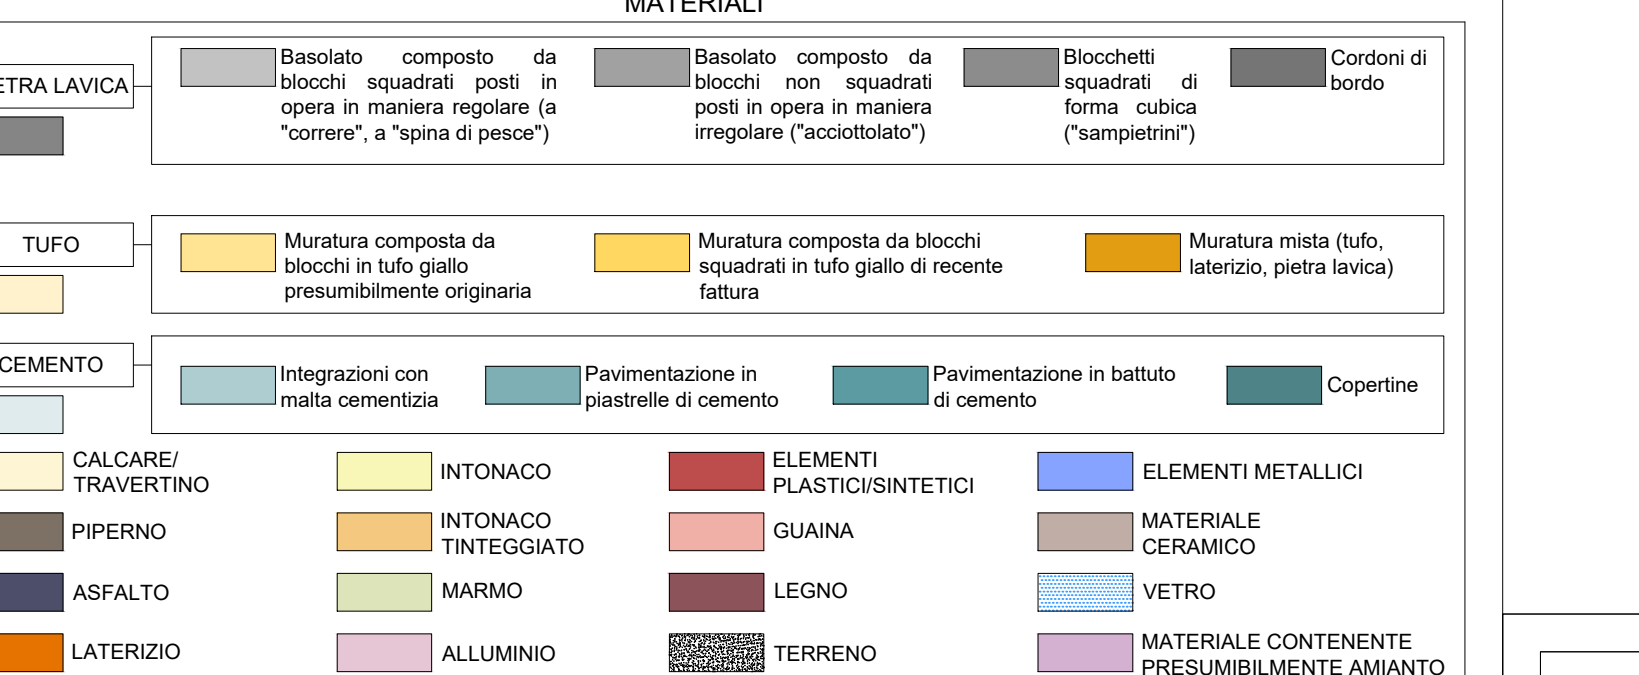

PARAMETRI MURARI		
Simbolo	Descrizione intervento	Num. Ord. Tariffa
(M1)	Esecuzione di prelievo di campioni da sottoporre alle analisi di laboratorio	A.00.010.034
(M2)	Tassello stratigrafico eseguito da un restauratore specializzato	A.00.010.044
(M3)	Spionatura accurata di intonaci degradati e non compatibili con il supporto	R.02.040.010 a CAM
(M4)	Orientamento mediante applicazione di boccia e rimozione manuale della vegetazione	AP_08
(M5)	Rimozione meccanica di allocazione indovine	AP_31
(M6)	Disinfezione preventiva con prodotti biocidi per l'eliminazione di microrganismi	AP_26
(M7)	Rimozione di opere in rovine e parapetti distrutti in profilati di ferro	U.05.010.052 a
(M8)	Rimozione di eventuali chiodi, zanche, staffe ed elementi metallici senza qualità, adottando ogni accorgimento necessario a salvaguardare l'integrità del arco	A.00.010.052 a
(M9)	Operazioni di rimozione e sostituzione o sostituzine indovine applicate a precedenti interventi	AP_22
(M10)	Integrazione plastica di cromatico di pietre esterne	A.11.010.016 b

[illegible]