
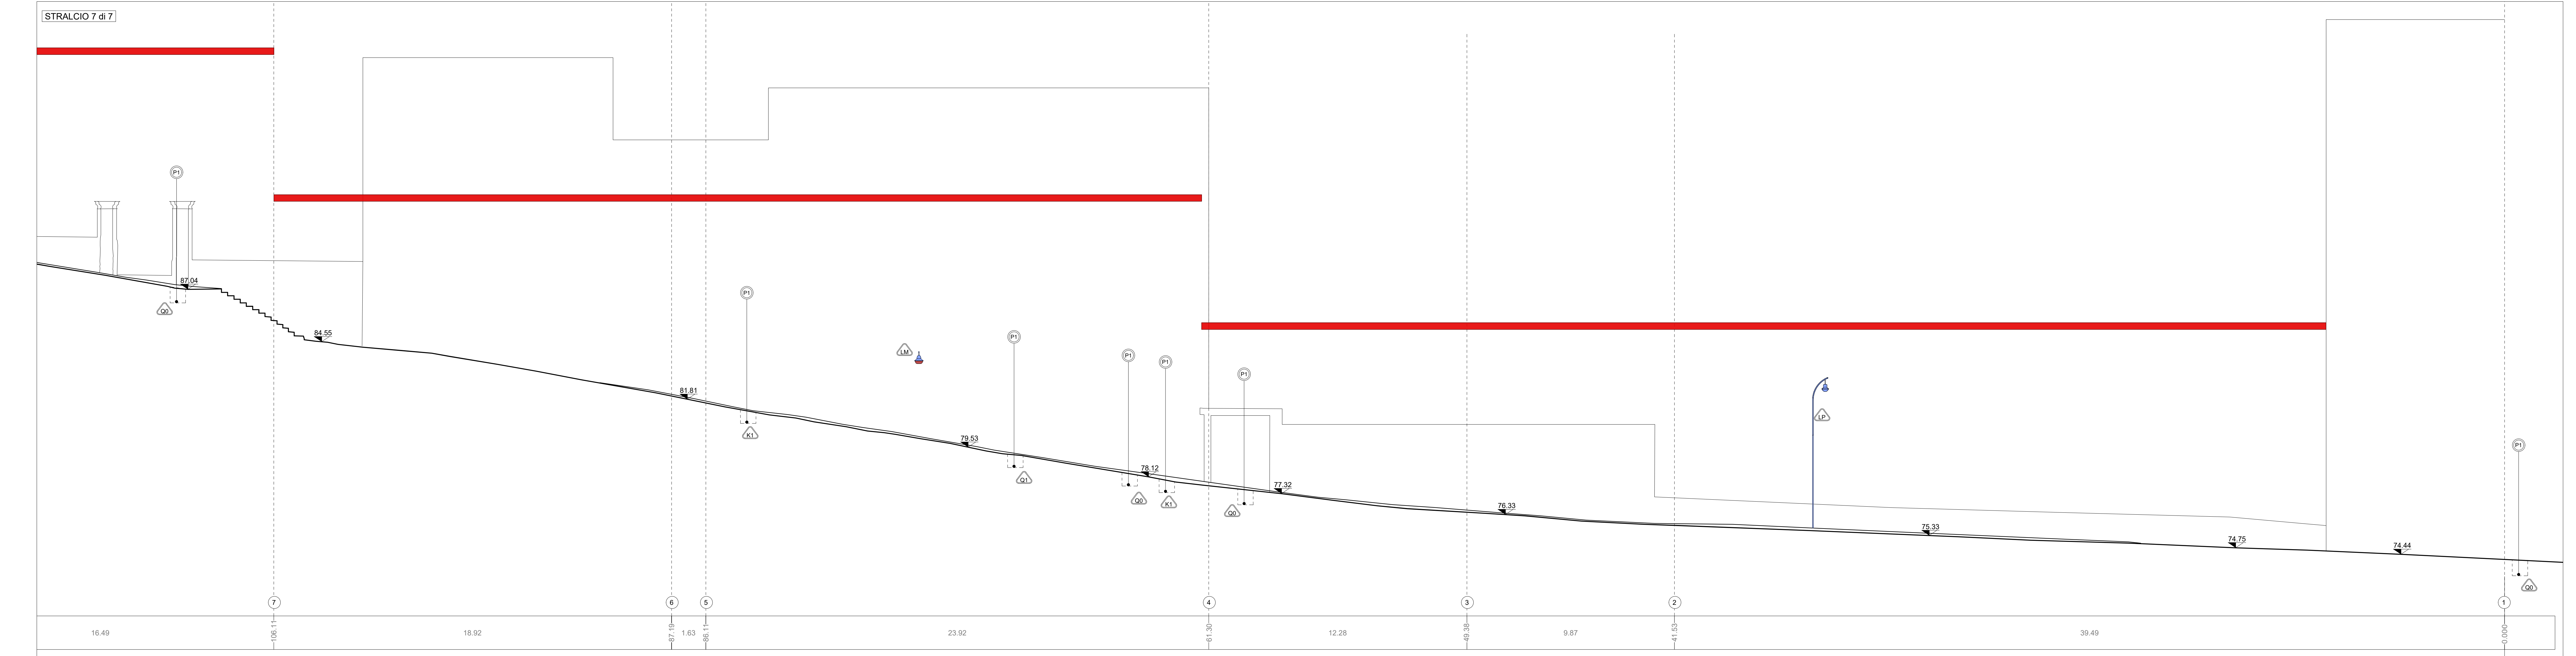


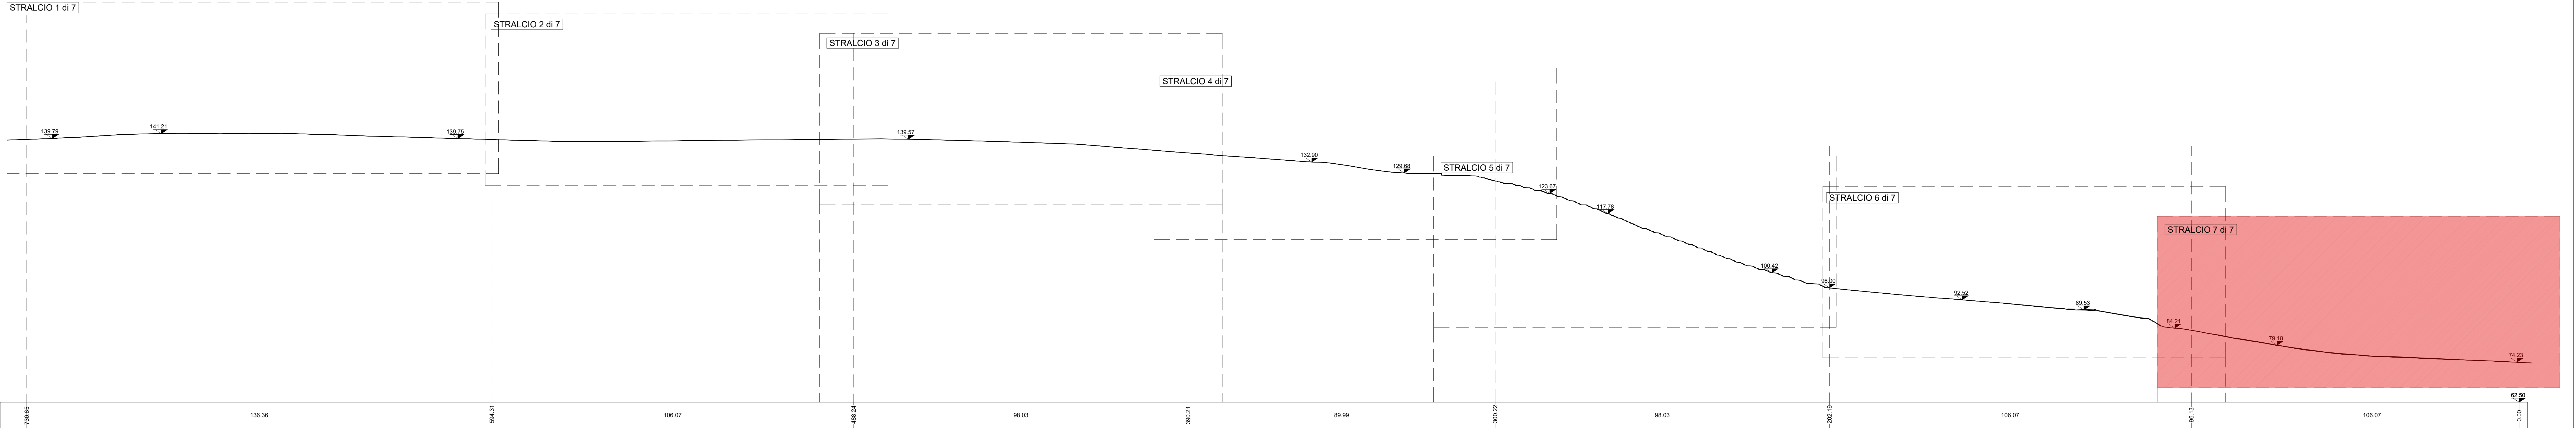

LEGENDA INTERVENTI		
LAVORI STRADALI - PAVIMENTAZIONI		Num. Ord. Tariffa
Simboli	Descrizione intervento	
(P1)	Pulizia di pozzi di ispezione	U.05.010.070.3
(P2)	Pulitura di superfici in pietra o in laterizio con idropulitrice o sabbia/ceppo	R.02.015.040.4
(P3)	Rimozione di strati di sciolto e gruffi mediante idropulitrice	AP_21
(P4)	Rimozione di opera di ringhiere e parapetti stradali in profilati di ferro	U.05.010.052.4
(P5)	Demolizione di pavimentazione in conglomerato bituminoso	U.05.010.020.4
(P6)	Demolizione di pavimento in lastre o quadrotti di conglomerato cementizio	R.02.06.050.4
(P7)	Smontaggio e rimessa in opera di cordoni in pietra/acciaio	A.11.010.450.4
(P8)	Demolizione di elementi di rampe o gradini in pietra vulcanica da sostituire	AP_05
(P9)	Rilevazione a puntino di vecchie basole eseguite in opera	U.05.060.075.4
(P10)	Demolizione di massi, massetto in calcestruzzo	R.02.060.022.4
(P11)	Scavo a sezione aperta eseguito con mezzi meccanici	E.01.010.010.4
(P12)	Scavo a sezione aperta eseguito con mezzi meccanici	E.01.020.010.4
(P13)	Compilazione del piano di prosa della fondazione stradale	U.05.020.020.4
(P14)	Stato di fondazione in malta grasse	U.05.020.080.4
(P15)	Posa in opera di malta di allestimento per pavimentazioni in pietra	AP_01
(P16)	Scavo a sezione obliqua	E.01.020.020.4
(P17)	Rinforzo con sabbia e sabbia nell'adeguata granulometria	U.04.010.010.4
(P18)	Rimozione di vecchie basole, ripresa a scalpello sulla faccia e negli assesti	U.05.060.066.4
(P19)	Lastrico di nuovi basole scelte, lavorate a puntino sulla faccia ed a scalpello negli assesti	U.05.060.060.4
(P20)	Disinfezione preventiva con prodotti biocidi per l'eliminazione di microorganismi lungo i margini stradali	AP_25
(P21)	Operazioni di rimozione di stuccature o sostanze inidonee applicate a precedenti interventi	AP_22
(P22)	Basamento di sostegno per pali di illuminazione pubblica per altezza f.t. fino a 7000 mm.	AP_30
(P23)	Nuovi cordoni in pietra/acciaio	U.05.030.030.4

PARAMENTI MURARI		
Simboli	Descrizione intervento	Num. Ord. Tariffa
(M1)	Esecuzione di prelievi di campioni da sottoporre alle analisi di laboratorio	AP_33
(M2)	Tassello stratigrafico eseguito da un restauratore specializzato	A.00.010.104.4
(M3)	Spicconatura accurata di intonaci degradati e non compatibili con il supporto	R.02.040.010.4 CAM
(M4)	Disinfezione mediante applicazione di biocidi e rimozione manuale della vegetazione	AP_28
(M5)	Rimozione meccanica di stuccature inidonee	AP_31
(M6)	Disinfezione preventiva con prodotti biocidi per l'eliminazione di microorganismi	AP_25
(M7)	Rimozione di opera di ringhiere e parapetti stradali in profilati di ferro	U.05.010.052.4
(M8)	Rimozione di eventuali chiodi, zanche, staffe ed elementi metallici senza qualità, adottando ogni accorgimento necessario a salvaguardare l'integrità dei conci	AP_23
(M9)	Operazioni di rimozione di stuccature o sostanze inidonee applicate a precedenti interventi	AP_22
(M10)	Integrazione plastica e cromatica di pietre esterne	A.11.010.015.4
(M11)	Rimozione di depositi superficiali mediante lavaggio delle superfici con spazzolini e spazzole di saggina	AP_29
(M12)	Rimozione dei graffiti e di sostanze sovrappresse di varia natura, applicazione per mezzo di supportanti	AP_20
(M13)	INTERVENTO LOCALIZZATO Consolidamento murature: Ripresa di murature con malta di tufo. Paruri in roccia tenera ed in terreni di qualsiasi natura. Travi e ancoraggi. Iniezioni di miscela cementizia per travi. Ripristino di murature antiche per una profondità di 50 cm. Protezione delle crepe murarie mediante la formazione di bauletto con pezzame lapideo e malta idraulica	R.05.030.010.4 E.02.060.040.4 E.02.060.080.4 E.02.060.070.4 A.06.020.130.4 AP_26
(M14)	Consolidamento dei giunti: rimozione delle malte decise, eliminazione dei residui e polvere mediante leggero idro-lavaggio, ricostruzione della malta nei giunti con malta di calce idraulica, sabbia e pozzolana, stuccatura dei giunti	A.06.020.190.4
(M15)	Ripresa di muratura mediante sostituzione parziale di materiale con metodo scuci-cuci	R.05.030.010.4
(M16)	Revisione e restauro di paramento murario: scartatura della vecchia malta ammuffita, successivo lavaggio e spazzatura con spazzole di saggina, sostituzione o integrazione dei blocchi non recuperabili, stuccatura delle connessioni con malta idraulica e inerti appropriati alla malta originale, spazzatura finale	AP_02
(M17)	Stuccatura di sciolto pigmentato o idroscuro di calce (acqua di calce) applicata a pennello	AP_24
(M18)	Regolarizzazione di superfici da intonacare	R.05.060.030.4 CAM AP_03
(M19)	Restaurare delle superfici in tufo: Rimozione di depositi superficiali mediante lavaggio delle superfici con spazzolini e spazzole di saggina	AP_29
(M20)	Risanamento delle coperture in calcestruzzo: pulitura superficiale del calcestruzzo mediante sabbia/ceppo e/o spazzatura; trattamento del fessile di armatura con prodotto penetrante; regolarizzazione delle superfici; impermeabilizzazione eseguita con malta idrorepellente elastica; finitura in opera di rivestimento ai silicati (fibrorinforzi)	R.05.040.040.4 R.05.040.050.4 R.05.050.030.4 CAM E.21.030.050.4 AP_27
(M21)	A - Realizzazione di nuove coperture in pezzame di tufo B - Stato di copertura in battuto di coccoposto	AP_26 AP_27
(M22)	Risanamento delle coperture in laterizio in mattoni pieni	R.05.030.030.4
(M23)	Revisione e restauro coperture in tufo	AP_27
(M24)	Nuove inferriate, ringhiere, parapetti e cancellate	E.19.010.070.4 CAM

ARREDO		
Simboli	Descrizione intervento	Num. Ord. Tariffa
(A1)	Simbolo per Green Line	E.19.010.040.4 AP_10
(A2)	Seduta	E.19.010.040.4 AP_15
(A3)	Totem	E.19.010.040.4 AP_08/AP_09/AP_10
(A4)	Fioriere	E.19.010.040.4 AP_43/AP_47/AP_48V/G2.020.080.4 CAMV/G2.020.080.4 CAMV/AP_49
(A5)	Pensilina	E.19.010.040.4 AP_11/AP_12
(A6)	Leggio	E.19.010.040.4 AP_35
(A7)	Corrimano	E.19.010.040.4 AP_35
(DE)	DEMOLIZIONI	

STATO DI FATTO		
Simboli	Descrizione intervento	Num. Ord. Tariffa
(C1)	CHIUSINI IN METALLO	
(C2)	CHIUSINI IN PIETRA	
(C3)	CHIUSINI IN C.L.S. DIMENSIONI	
(C4)	CHIUSINI IN C.L.S. DIMENSIONI	
MATERIALI		
Simboli	Descrizione intervento	Num. Ord. Tariffa
(M1)	PIETRA LAVICA	
(M2)	TUFO	
(M3)	CEMENTO	

COMMITTENTE

RESPONSABILE DEL PROCEDIMENTO

arch. Francesca Spera

CITTÀ VERTICALE: RIQUALIFICAZIONE DEI PERCORSI PEDONALI TRA LA COLLINA E IL MARE

MANDATARIO

MANDANTI

Studio Ing. Alberto Capitanucci

Architettura - Progetto

Salita Moiariele

Profilo longitudinale DX - Stralcio 7 di 7

GAE030g/00

CHAP.001-01-02-20.ESE

1:100

UNITA' DI MISURA Unit of Measure m