

LEGENDA INTERVENTI		
LAVORI STRADALI - PAVIMENTAZIONI		
Simboli	Descrizione intervento	Num. Cnt. Tariffa
P1	Pulizia di pozzi di ispezione	U.05.010.075.a
P2	Pulizia di superfici in pietra o in laterizio con idropulitrice o sostanza	R.03.010.043.a
P4	Rimozione di opere di ringhiera e parapet stradali in profilati di ferro	U.05.010.052.a
P6	Demolizione di pavimento in lateri e quadretti di conglomerato cementizio	R.02.040.003.a
P7	Smontaggio e messa in opera di cornici in pietra	A.11.010.493.a
P8	Demolizione di elementi di stampi e gradini in pietra vulcanica da sostituire	AP_06
P9	Rilavorazione a puntello di vecchie basole esposte in opera	U.05.060.075.a
P10	Demolizione di muretti, massetti in calcestruzzo	R.03.060.003.b
PARAMETRI MURARI		
Simboli	Descrizione intervento	Num. Cnt. Tariffa
M2	Tavole stratigrafiche eseguite da un restauratore specializzato	A.09.010.104.a
M3	Spaccatura accurata di intonaci degradati e non compatibili con il supporto	R.02.040.010.a.CAM
M4	Disassatura mediante applicazione di bozze e rimozione manuale della vegetazione	AP_28
M5	Rimozione meccanica di stuccature inidonee	AP_31
M6	Disassatura preventiva con prodotti basici per l'eliminazione di microrganismi	AP_25
M7	Rimozione di opere di ringhiera e parapet stradali in profilati di ferro	U.05.010.052.a
M8	Rimozione di elementi in ferro, anche nelle parti metalliche, sottile ogni accorgimento necessario a salvaguardare l'integrità del caso	AP_23
M9	Operazioni di rimozione di stuccature o sostanze inidonee applicate a precedenti interventi	AP_22
M10	Integrazione plastica e cromatica di pareti esterne	A.11.010.015.b
M11	Rimozione di depositi superficiali mediante lavaggio delle superfici con spazzolini e spazzole di segna	AP_29
M12	Rimozione dei griffi e di sostanze sovrammentate di varia natura, applicazione per mezzo di supporti	AP_30

ARREDO		
Simboli	Descrizione intervento	Num. Cnt. Tariffa
A1	Simboli per Green Line	E.19.010.040.a

DEMOLIZIONI		

NOTE		
P5 - INTERVENTO LOCALIZZATO NELLA PARTE BASSA DEL TRATTO CARRABILE COSTITUITO DA PAVIMENTAZIONE IN CONGLOMERATO BITUMINOSO		
P12 - INTERVENTO GENERALIZZATO NELLA PARTE BASSA DEL TRATTO CARRABILE SIA PER IL BIASOLATO DELLA STRADA CHE PER IL MARGOPIEDE		
P9 - INTERVENTO GENERALIZZATO SU TUTTE LE COPERTINE IN PIETRA LAVICA		
P3 - INTERVENTO LOCALIZZATO SULLE SUPERFICI DI PIETRA LAVICA		
P9 - P15 - INTERVENTO GENERALIZZATO SULLE SUPERFICI DI PIETRA LAVICA		

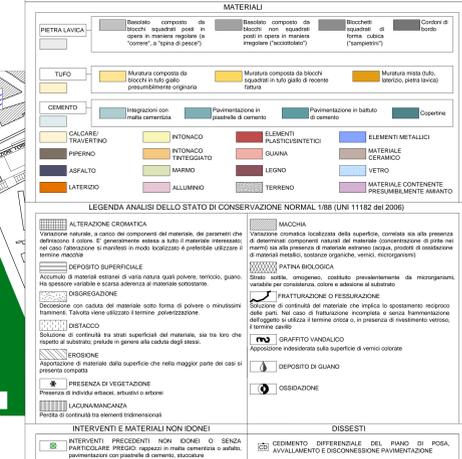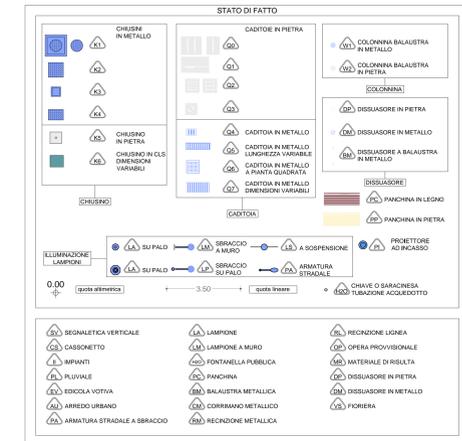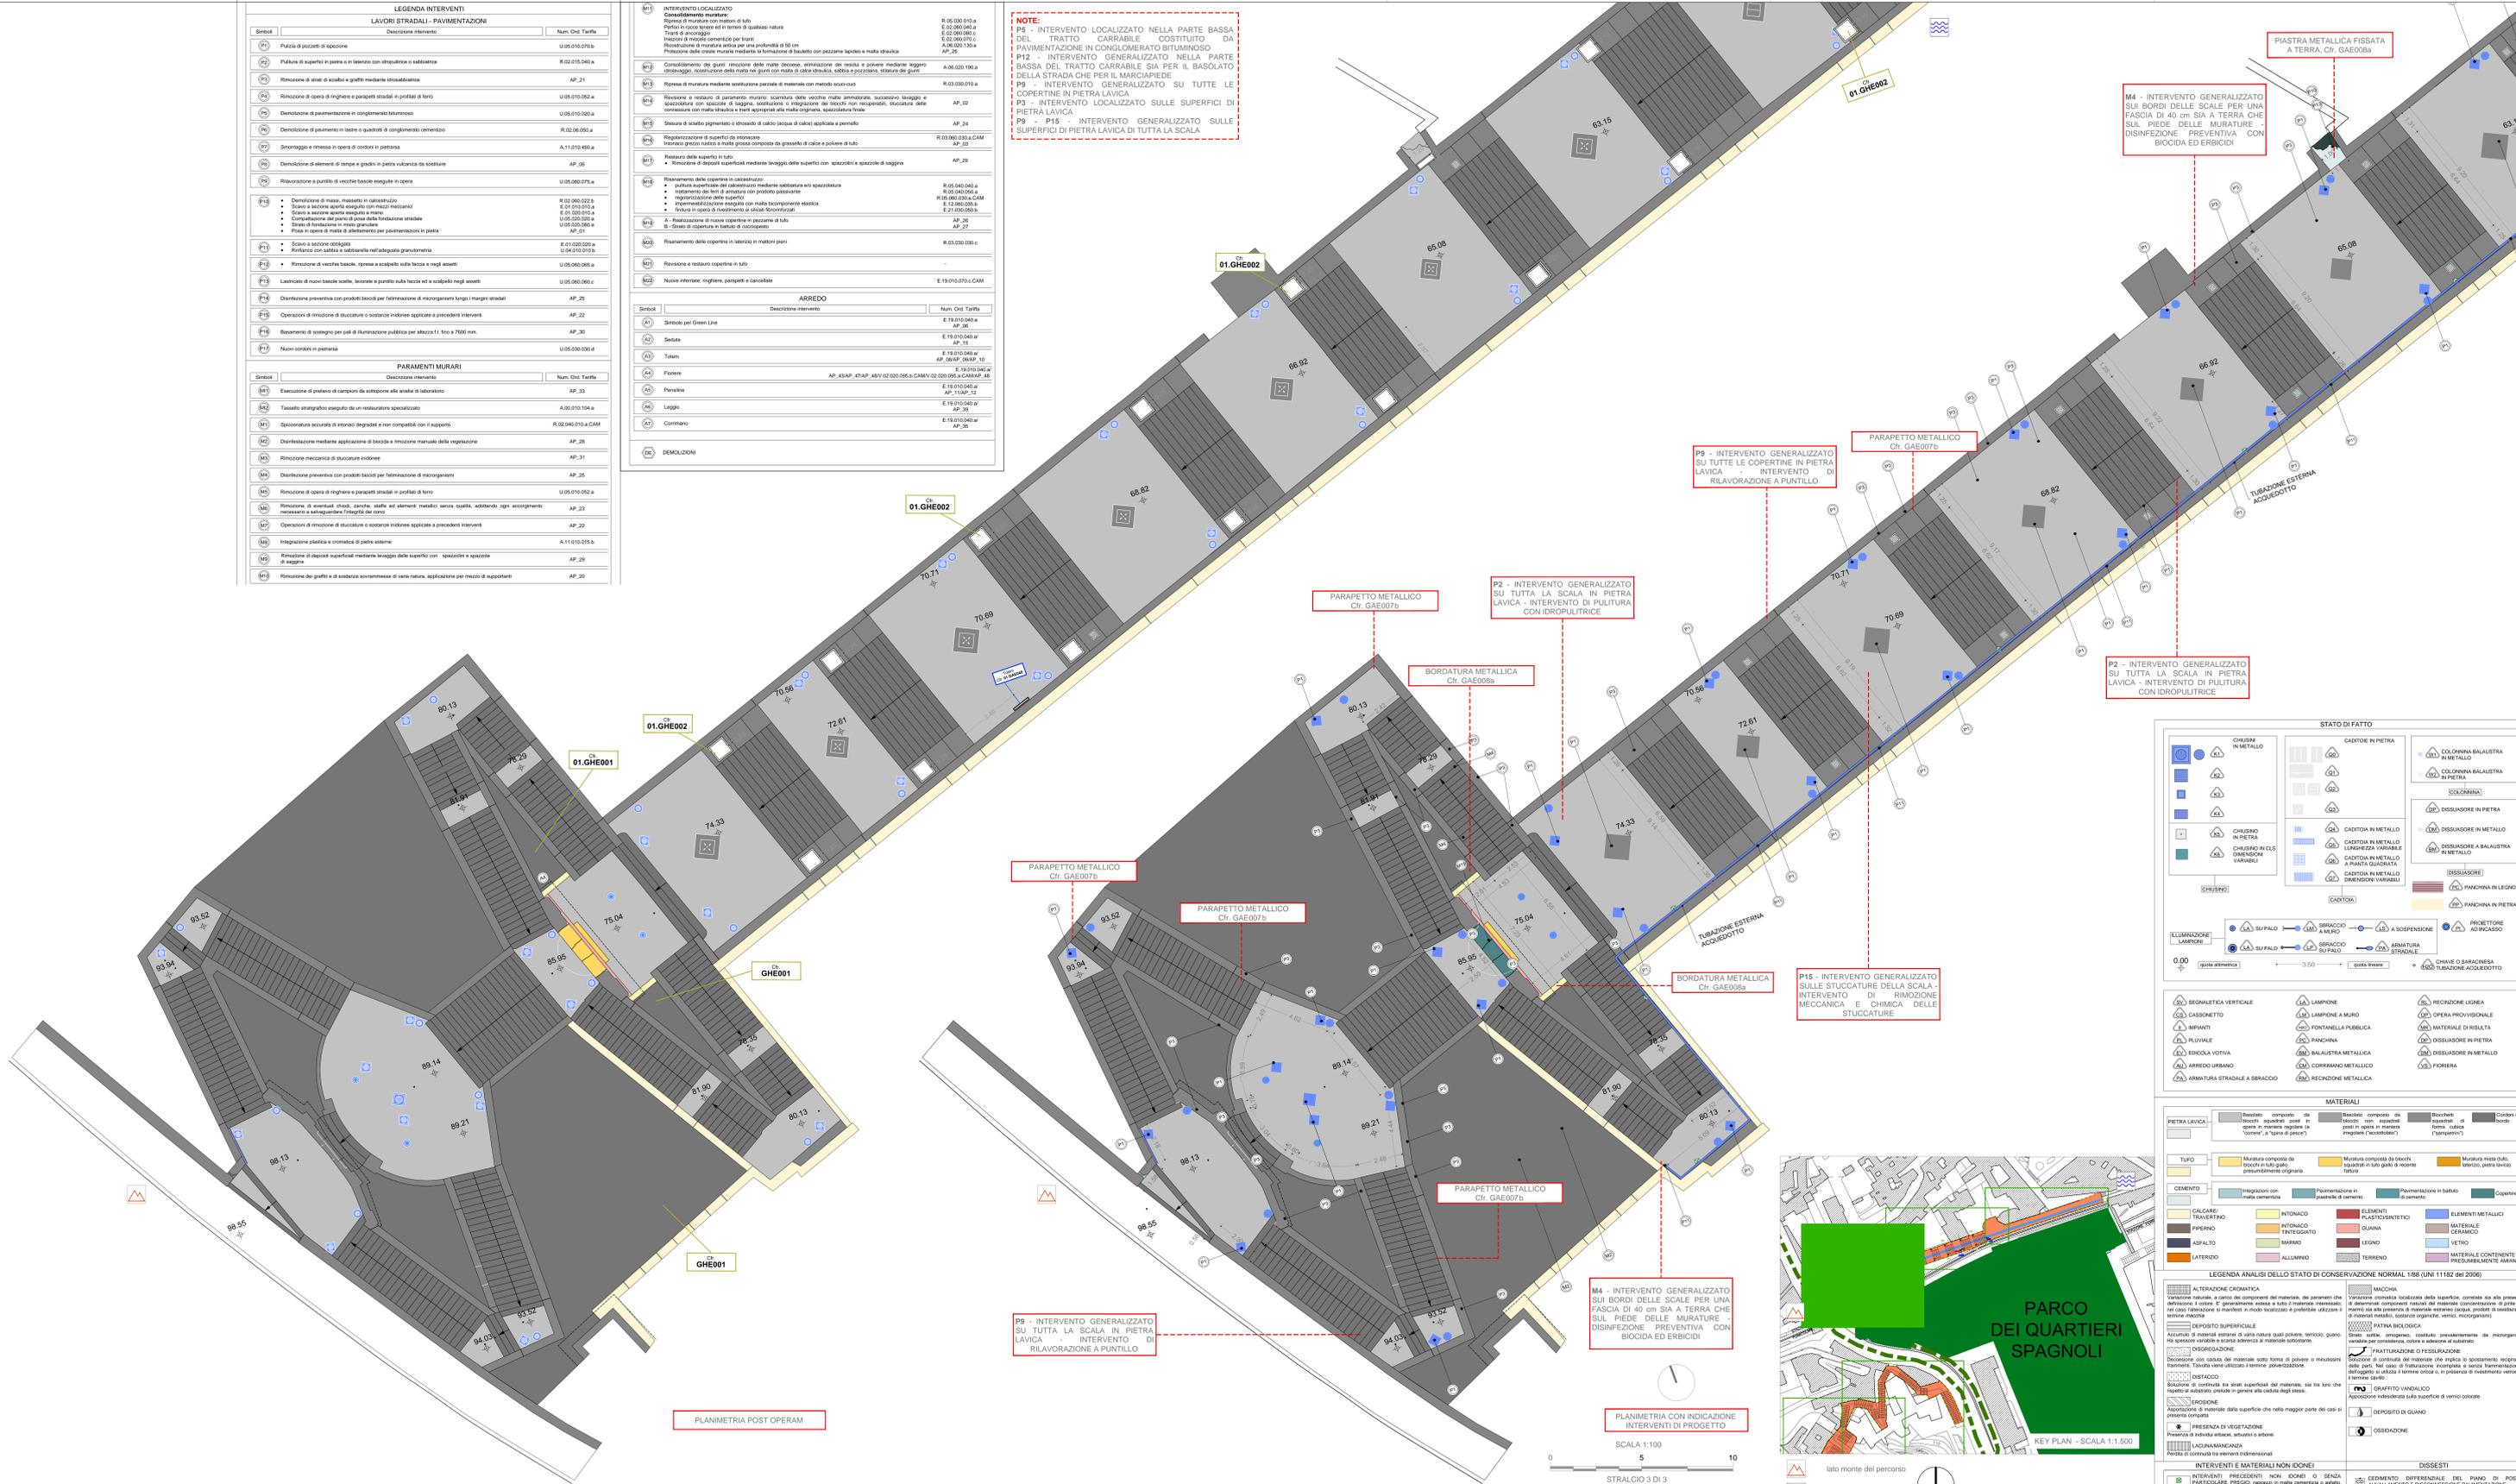

COMITENTE  
CITTÀ VERTICALE: RIQUALIFICAZIONE DEI PERCORSI PEDONALI TRA LA COLLINA E IL MARE

RESPONSABILE DEL PROCEDIMENTO  
Arch. Francesca Spola

MANDATARIO  
sab

MANDANTI  
Studio Ing. Alberto Capitaniucci

ELABORATO  
Architettura - Progetto  
Scala monumentale di Montesanto  
Stralcio planimetrico 3 di 3

GAE008/01

SCALE: 1:100, 1:500, 1:1000

