



**PARCO CIMITERIALE di
POGGIOREALE**
PIANO URBANISTICO ATTUATIVO
PRIMO STRALCIO FUNZIONALE

PROGETTO PRELIMINARE
Elaborato
PR_AR_007

7500
**PIANTE, PROSPETTI E SEZIONE DELLE
UNITÀ TIPOLOGICHE ELEMENTARI**

Descrizione
**ABACO DELLE UNITÀ TIPOLOGICHE DI
AMPLIAMENTO E FUNZIONALIZZAZIONE
DELLE AREE CIMITERIALI**
Scale:
1/100


DIRIGENTE SERVIZIO
CIMITERI CITTADINI
dot. Andrea de Giacomo

RESPONSABILE DEL PROCEDIMENTO
E DELLA PROGETTAZIONE
ing. Giuseppe Colari




MARZO 2015


Unità elementare A

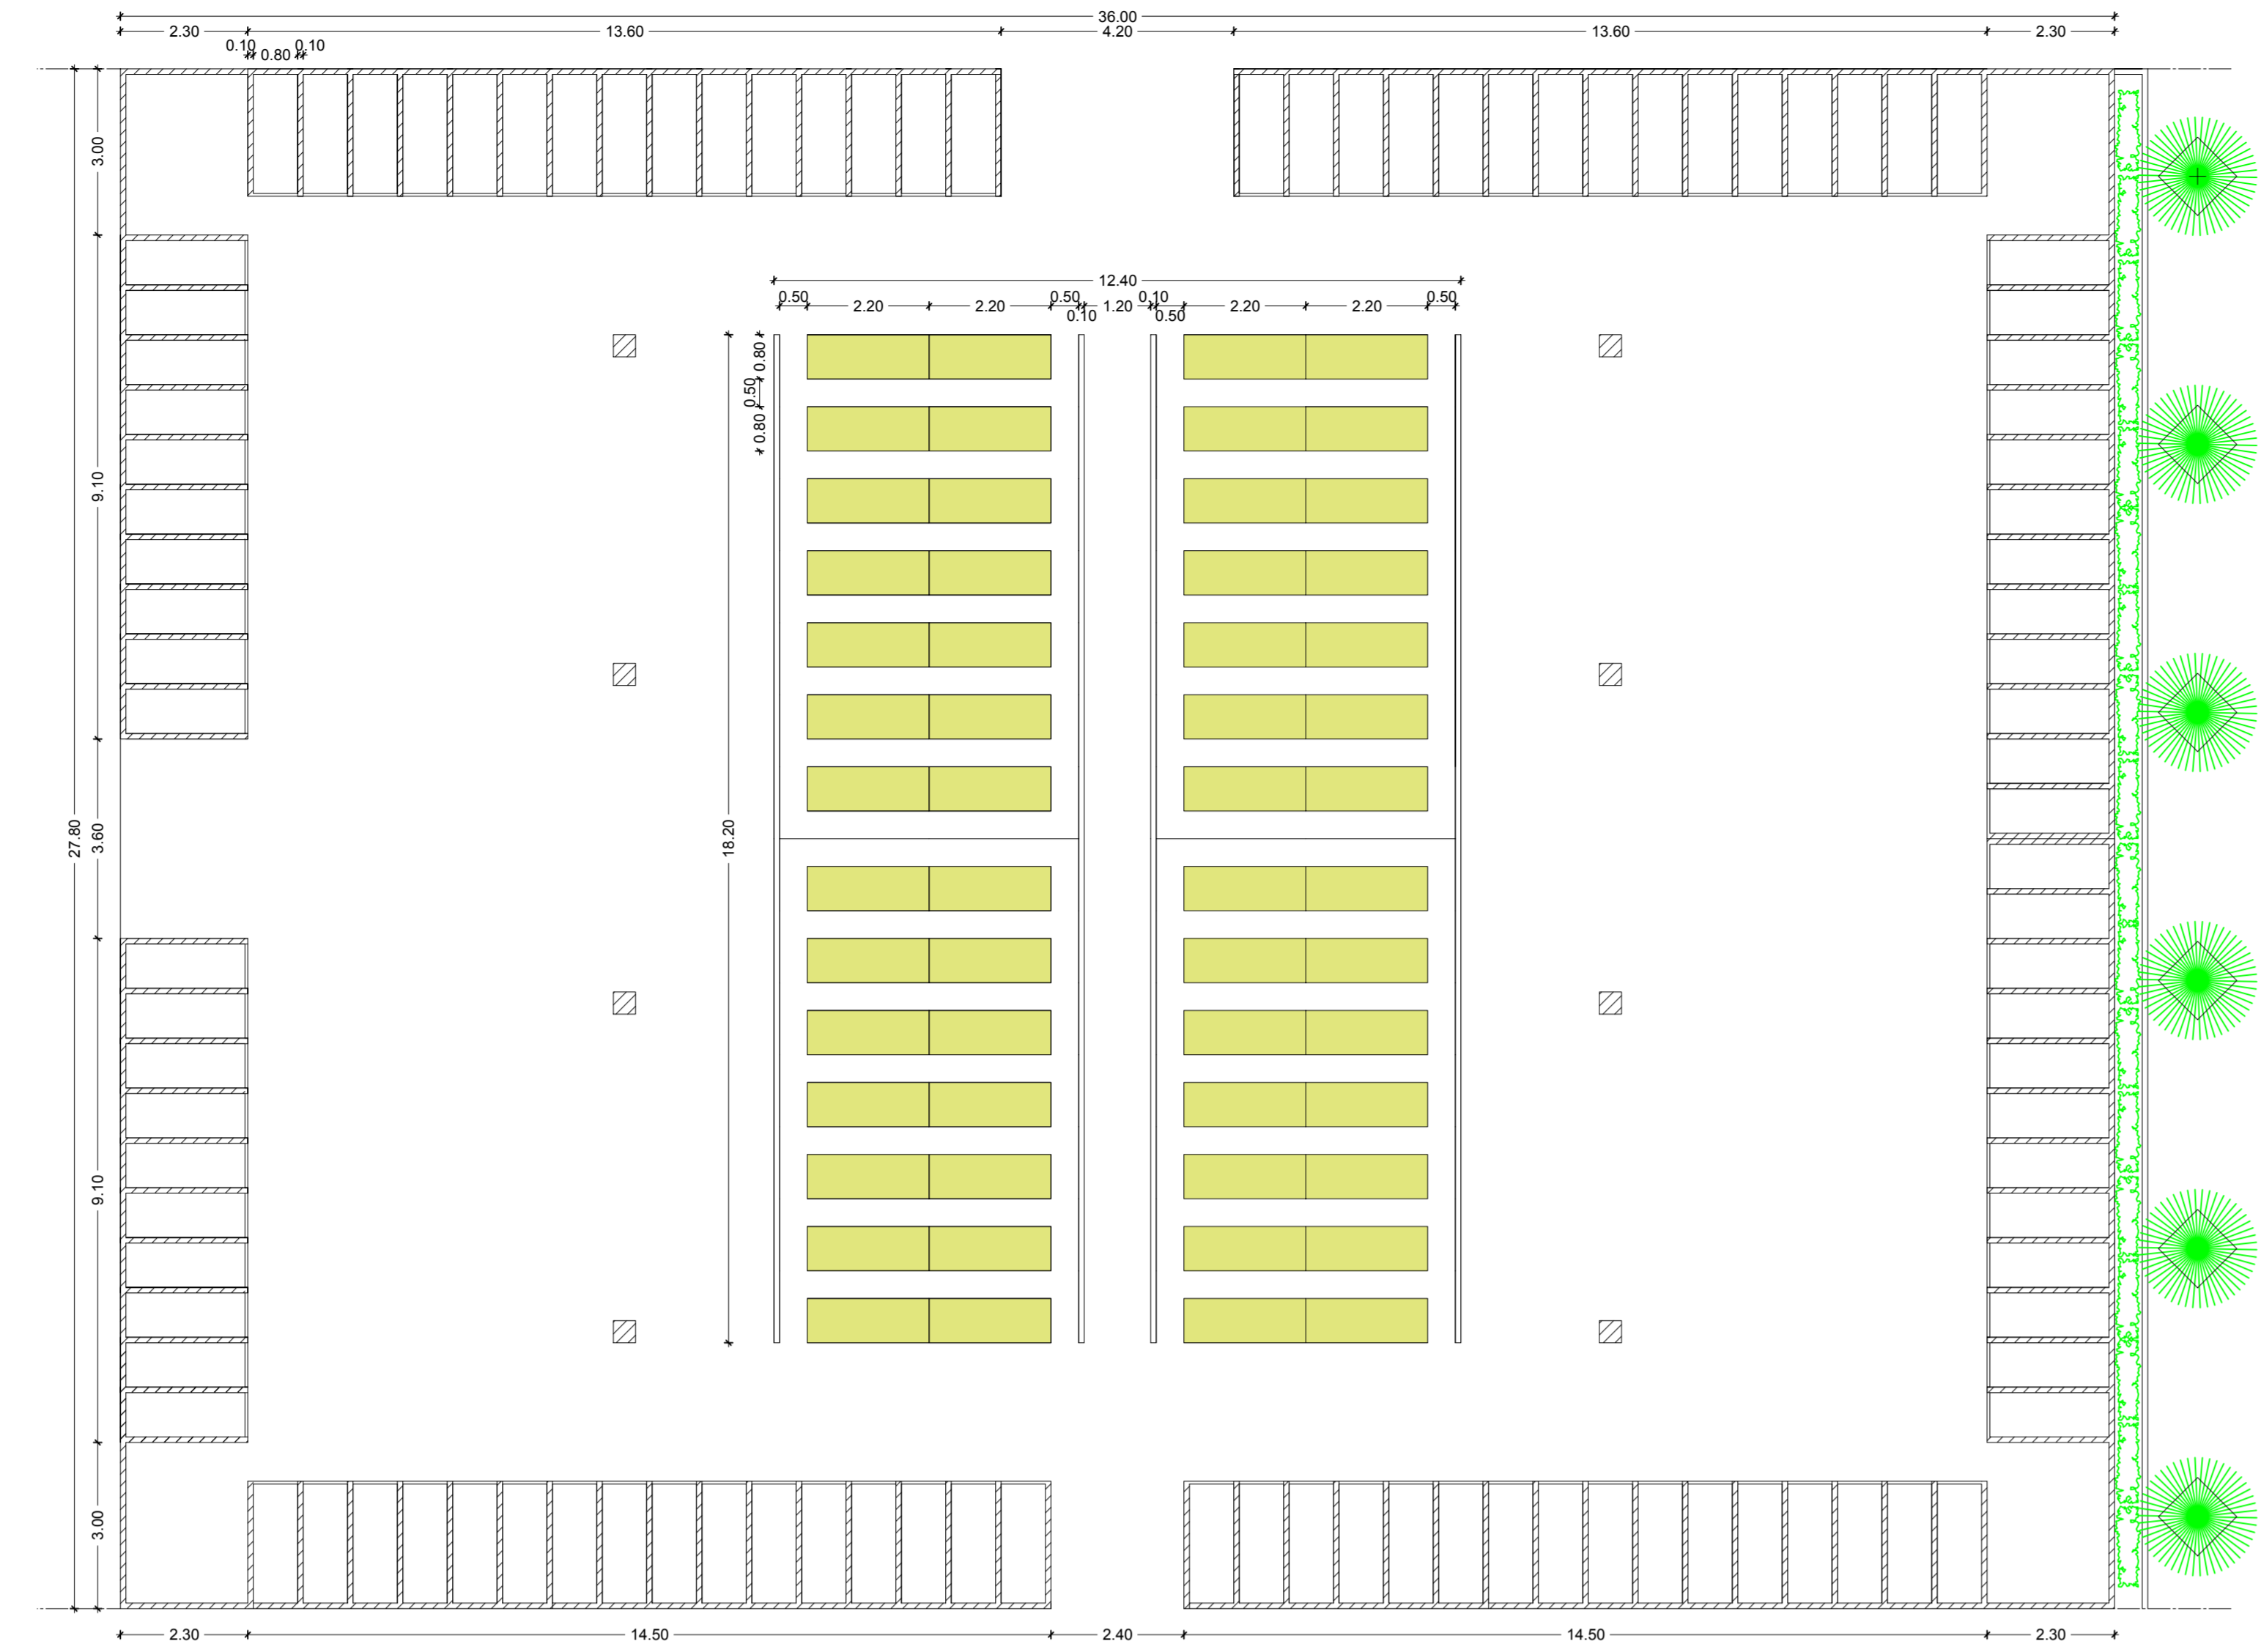

Unità elementare B

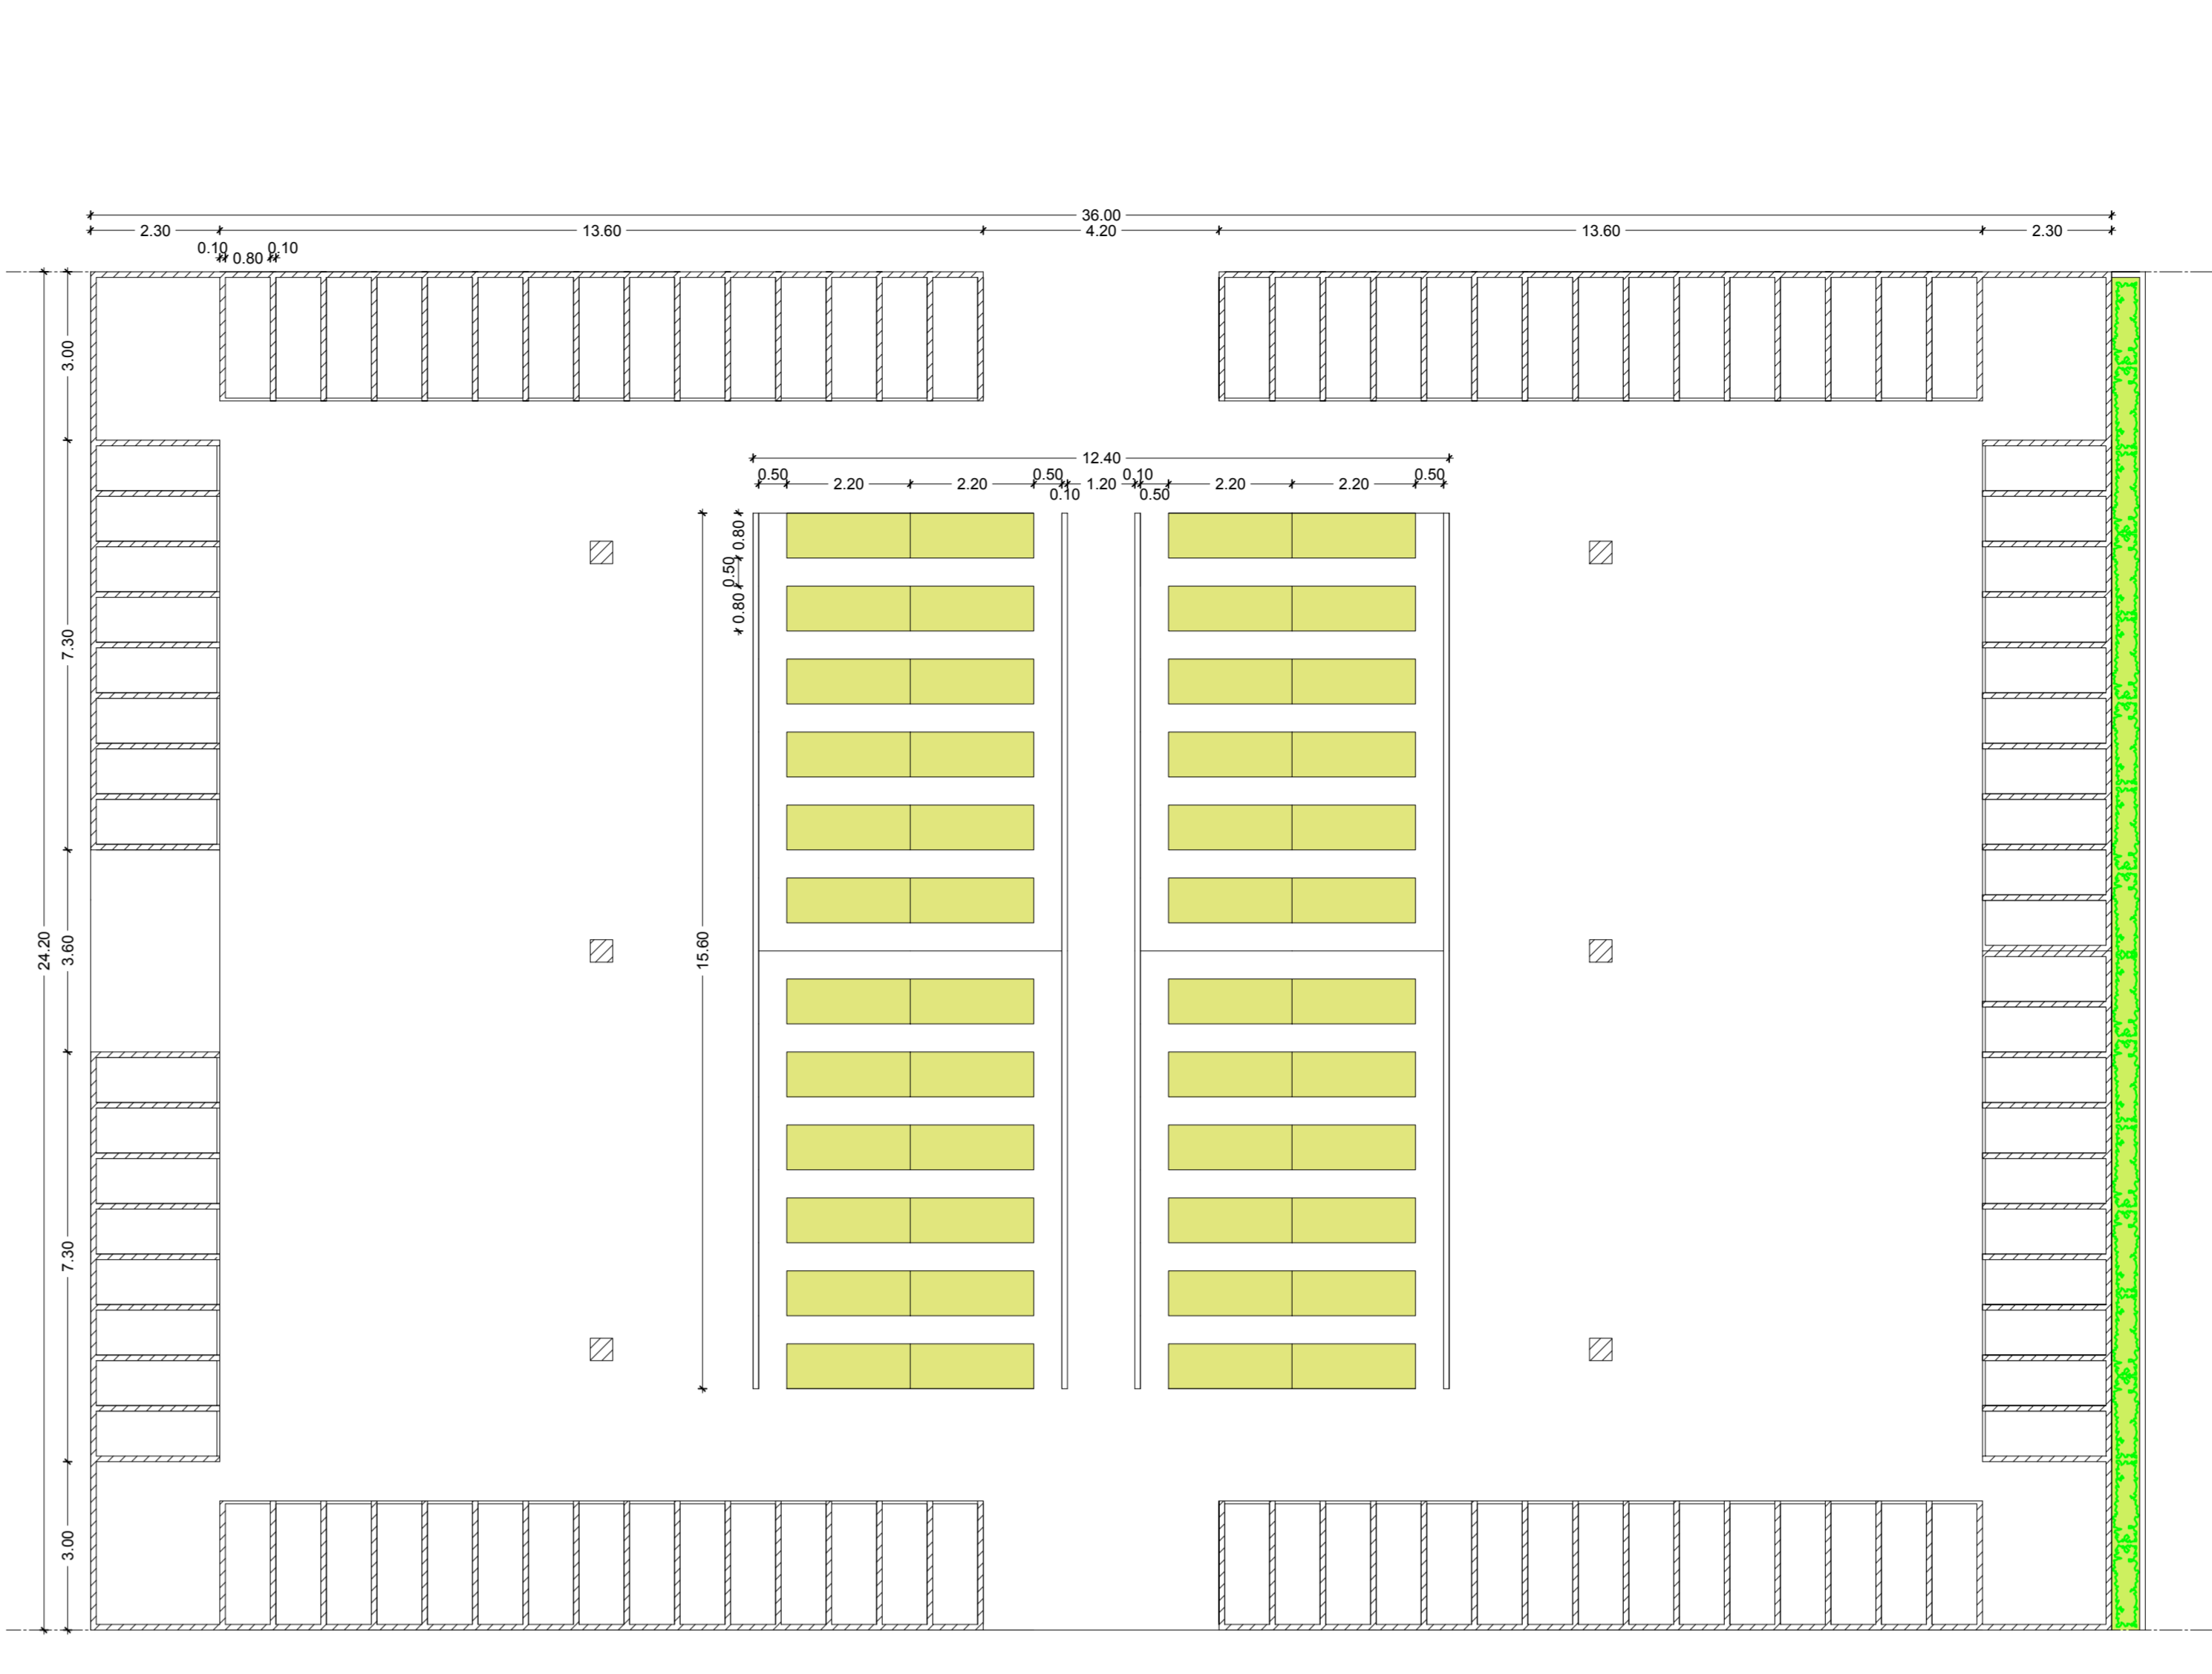


Particolare nicchiaio tipo

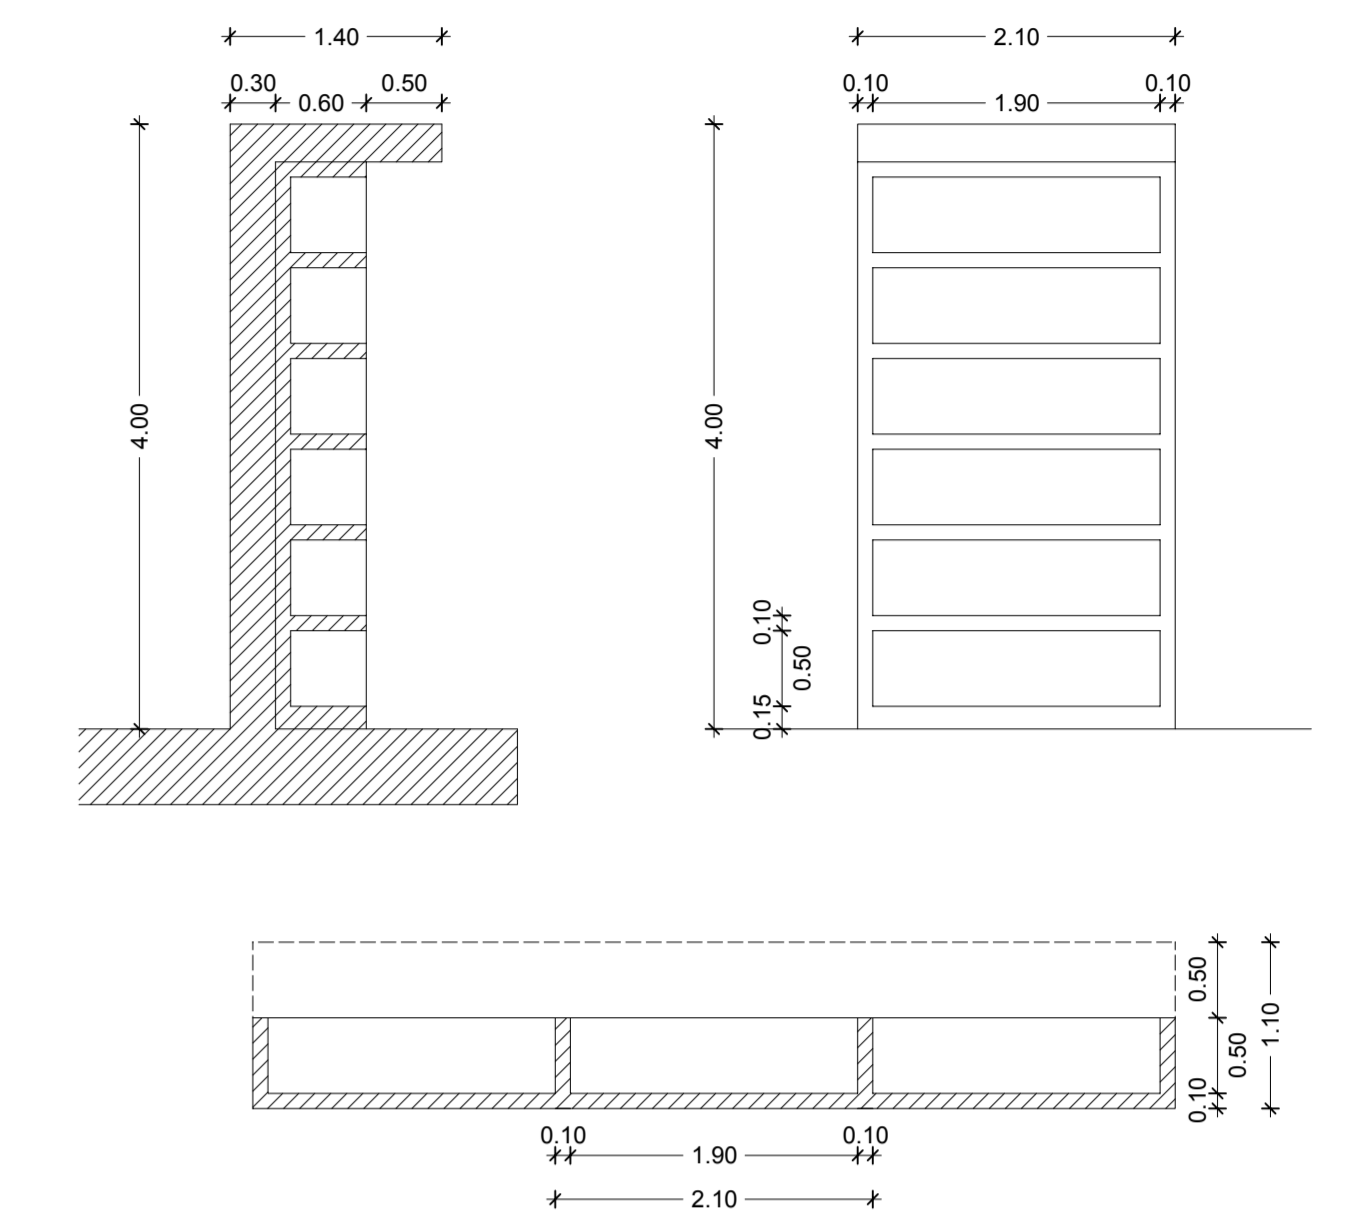


Scala 1:100


Scala 1:50

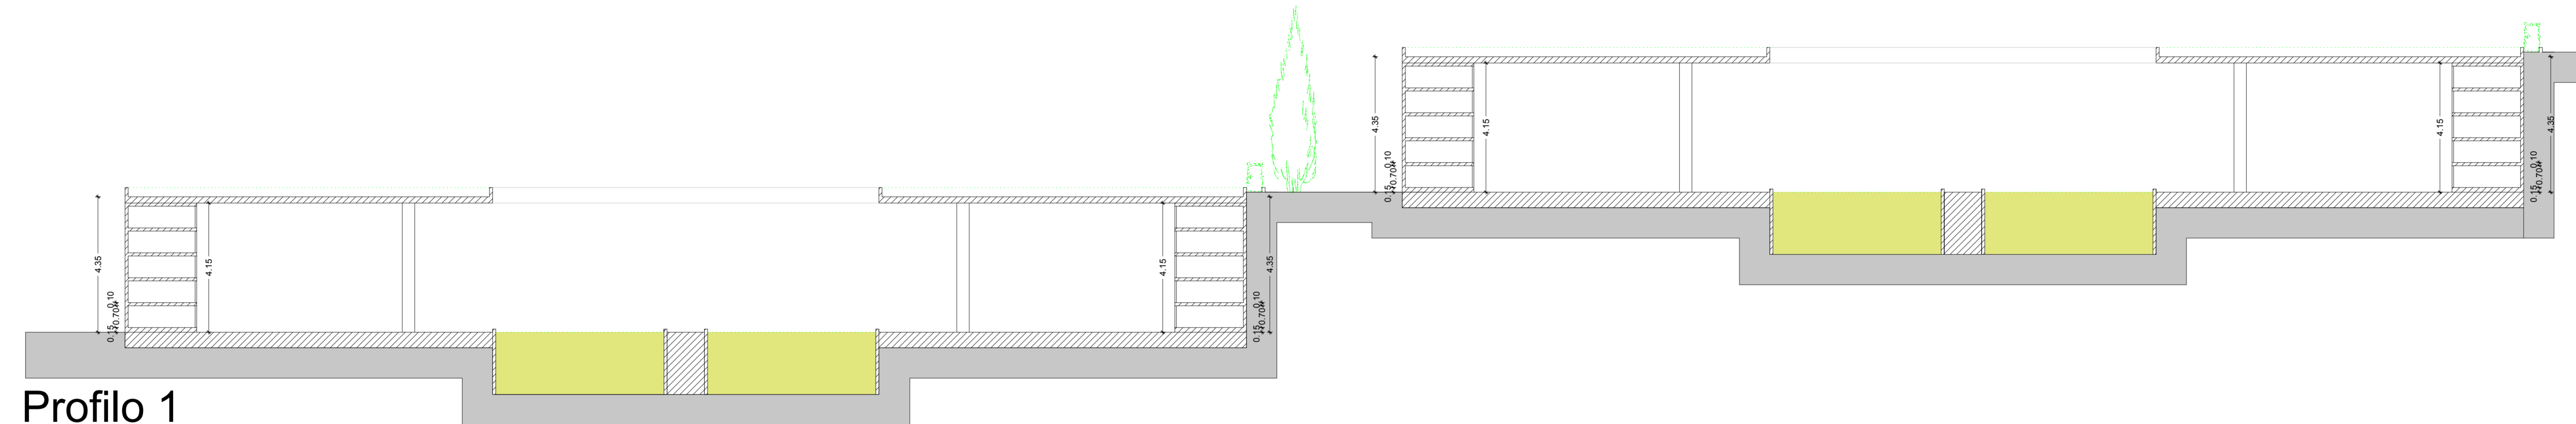


Profilo 1

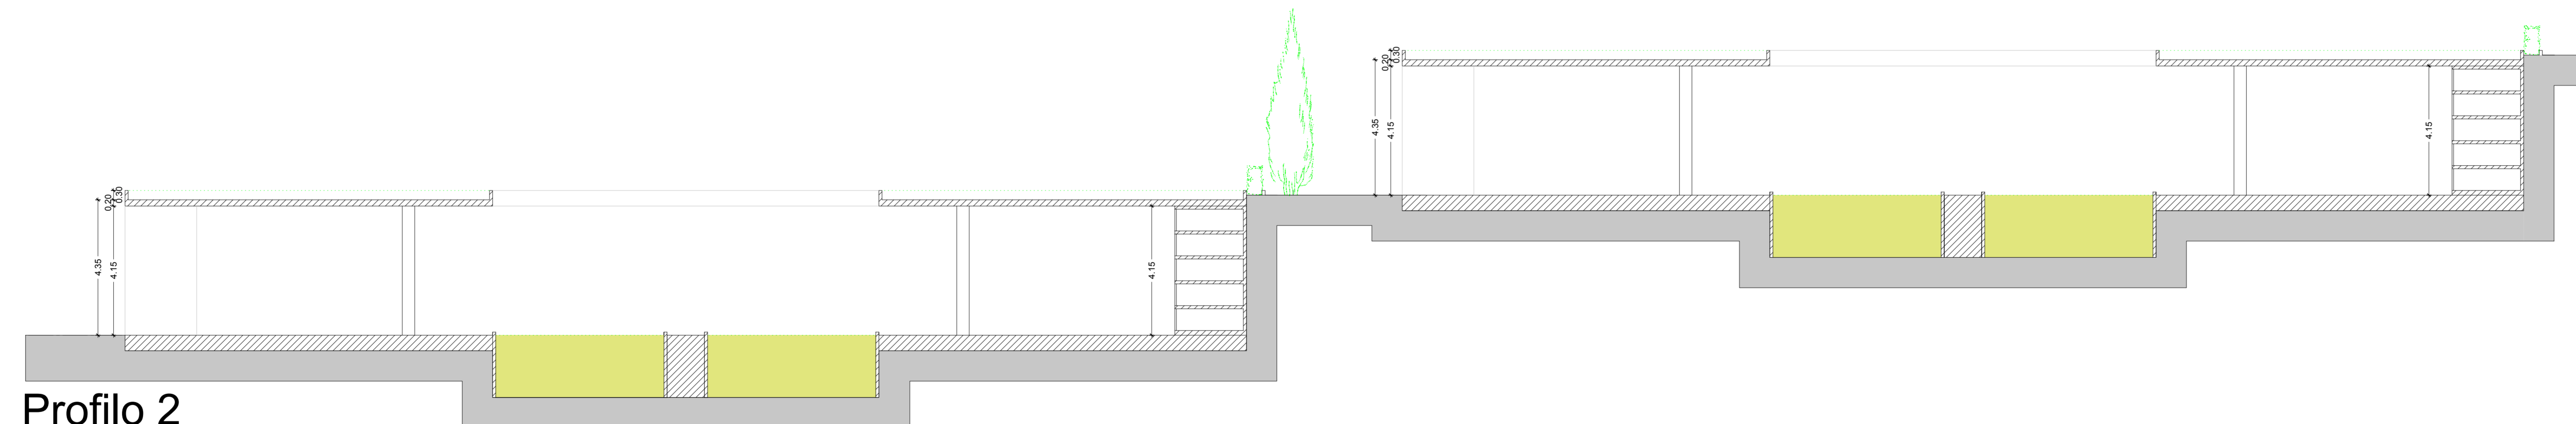

Profilo 2

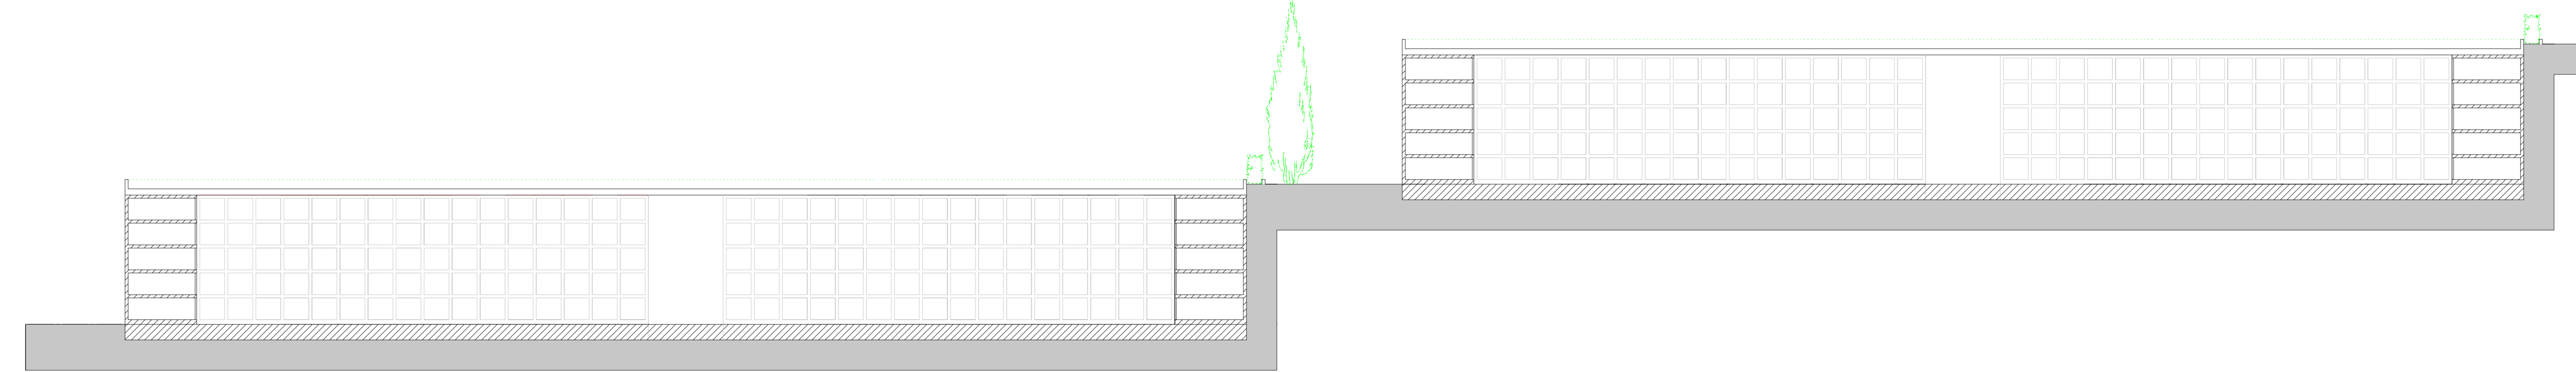

Profilo 3

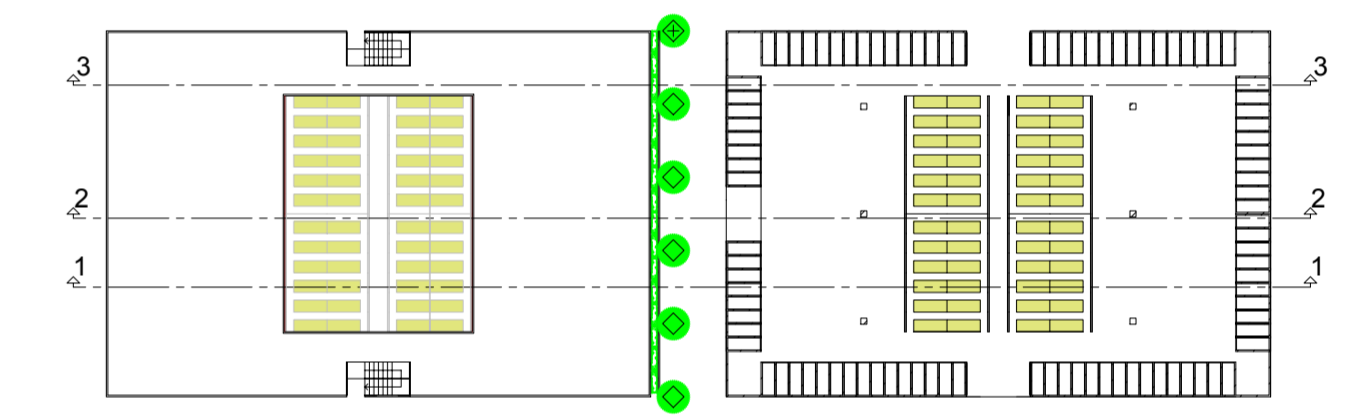

Schema planimetrico dei profili

Scala 1:100