



GRUPPO DI LAVORO

Progetto e coordinamento
Studio tecnico Tudisco - via Antiniana, 2G - 80078 Pozzuoli (Na) - info@studiotudisco.com

Strade e mobilità
In.Co.Set. S.r.l. - via A. Balzico, 50 - 84013 Cava de' Tirreni (Sa)

Paesaggio e agronomia
Progetto Verde S.c.a.r.l. - via F. Crispi, 98 - 80121 Napoli (Na) - info@progettoverde.eu

Geologia
GeoTec - Studio di Geologia Tecnica & Ambientale - via Mascolo, 1 - 84013 Cava de' Tirreni (Sa)

Progetto strutturale
FM ENGINEERING and DEVELOPMENT srl - Via Trieste, 33-80038 Pomigliano D'Arco (NA)

Infrastrutture idrauliche
Studio Politecnico Digesto - Via Lago Patria, 143 - 80147- Napoli

Infrastrutture elettriche
Studio di Ingegneria ing. V. Toscano - via Lamberti, 33 - 84014 Nocera Inferiore (SA)


TAVOLE DISTANZE DI SICUREZZA ESTERNE - METANO - GASOLIO - BENZINA

Data	aprile 2023	Tavola:		Scale:	
Rev.		P.14		1:200	

I Tecnici



MERLINO GAS S.R.L.
Corso Europa, 2
80029 - Sant'Antimo (NA)
P.IVA: 0294201213

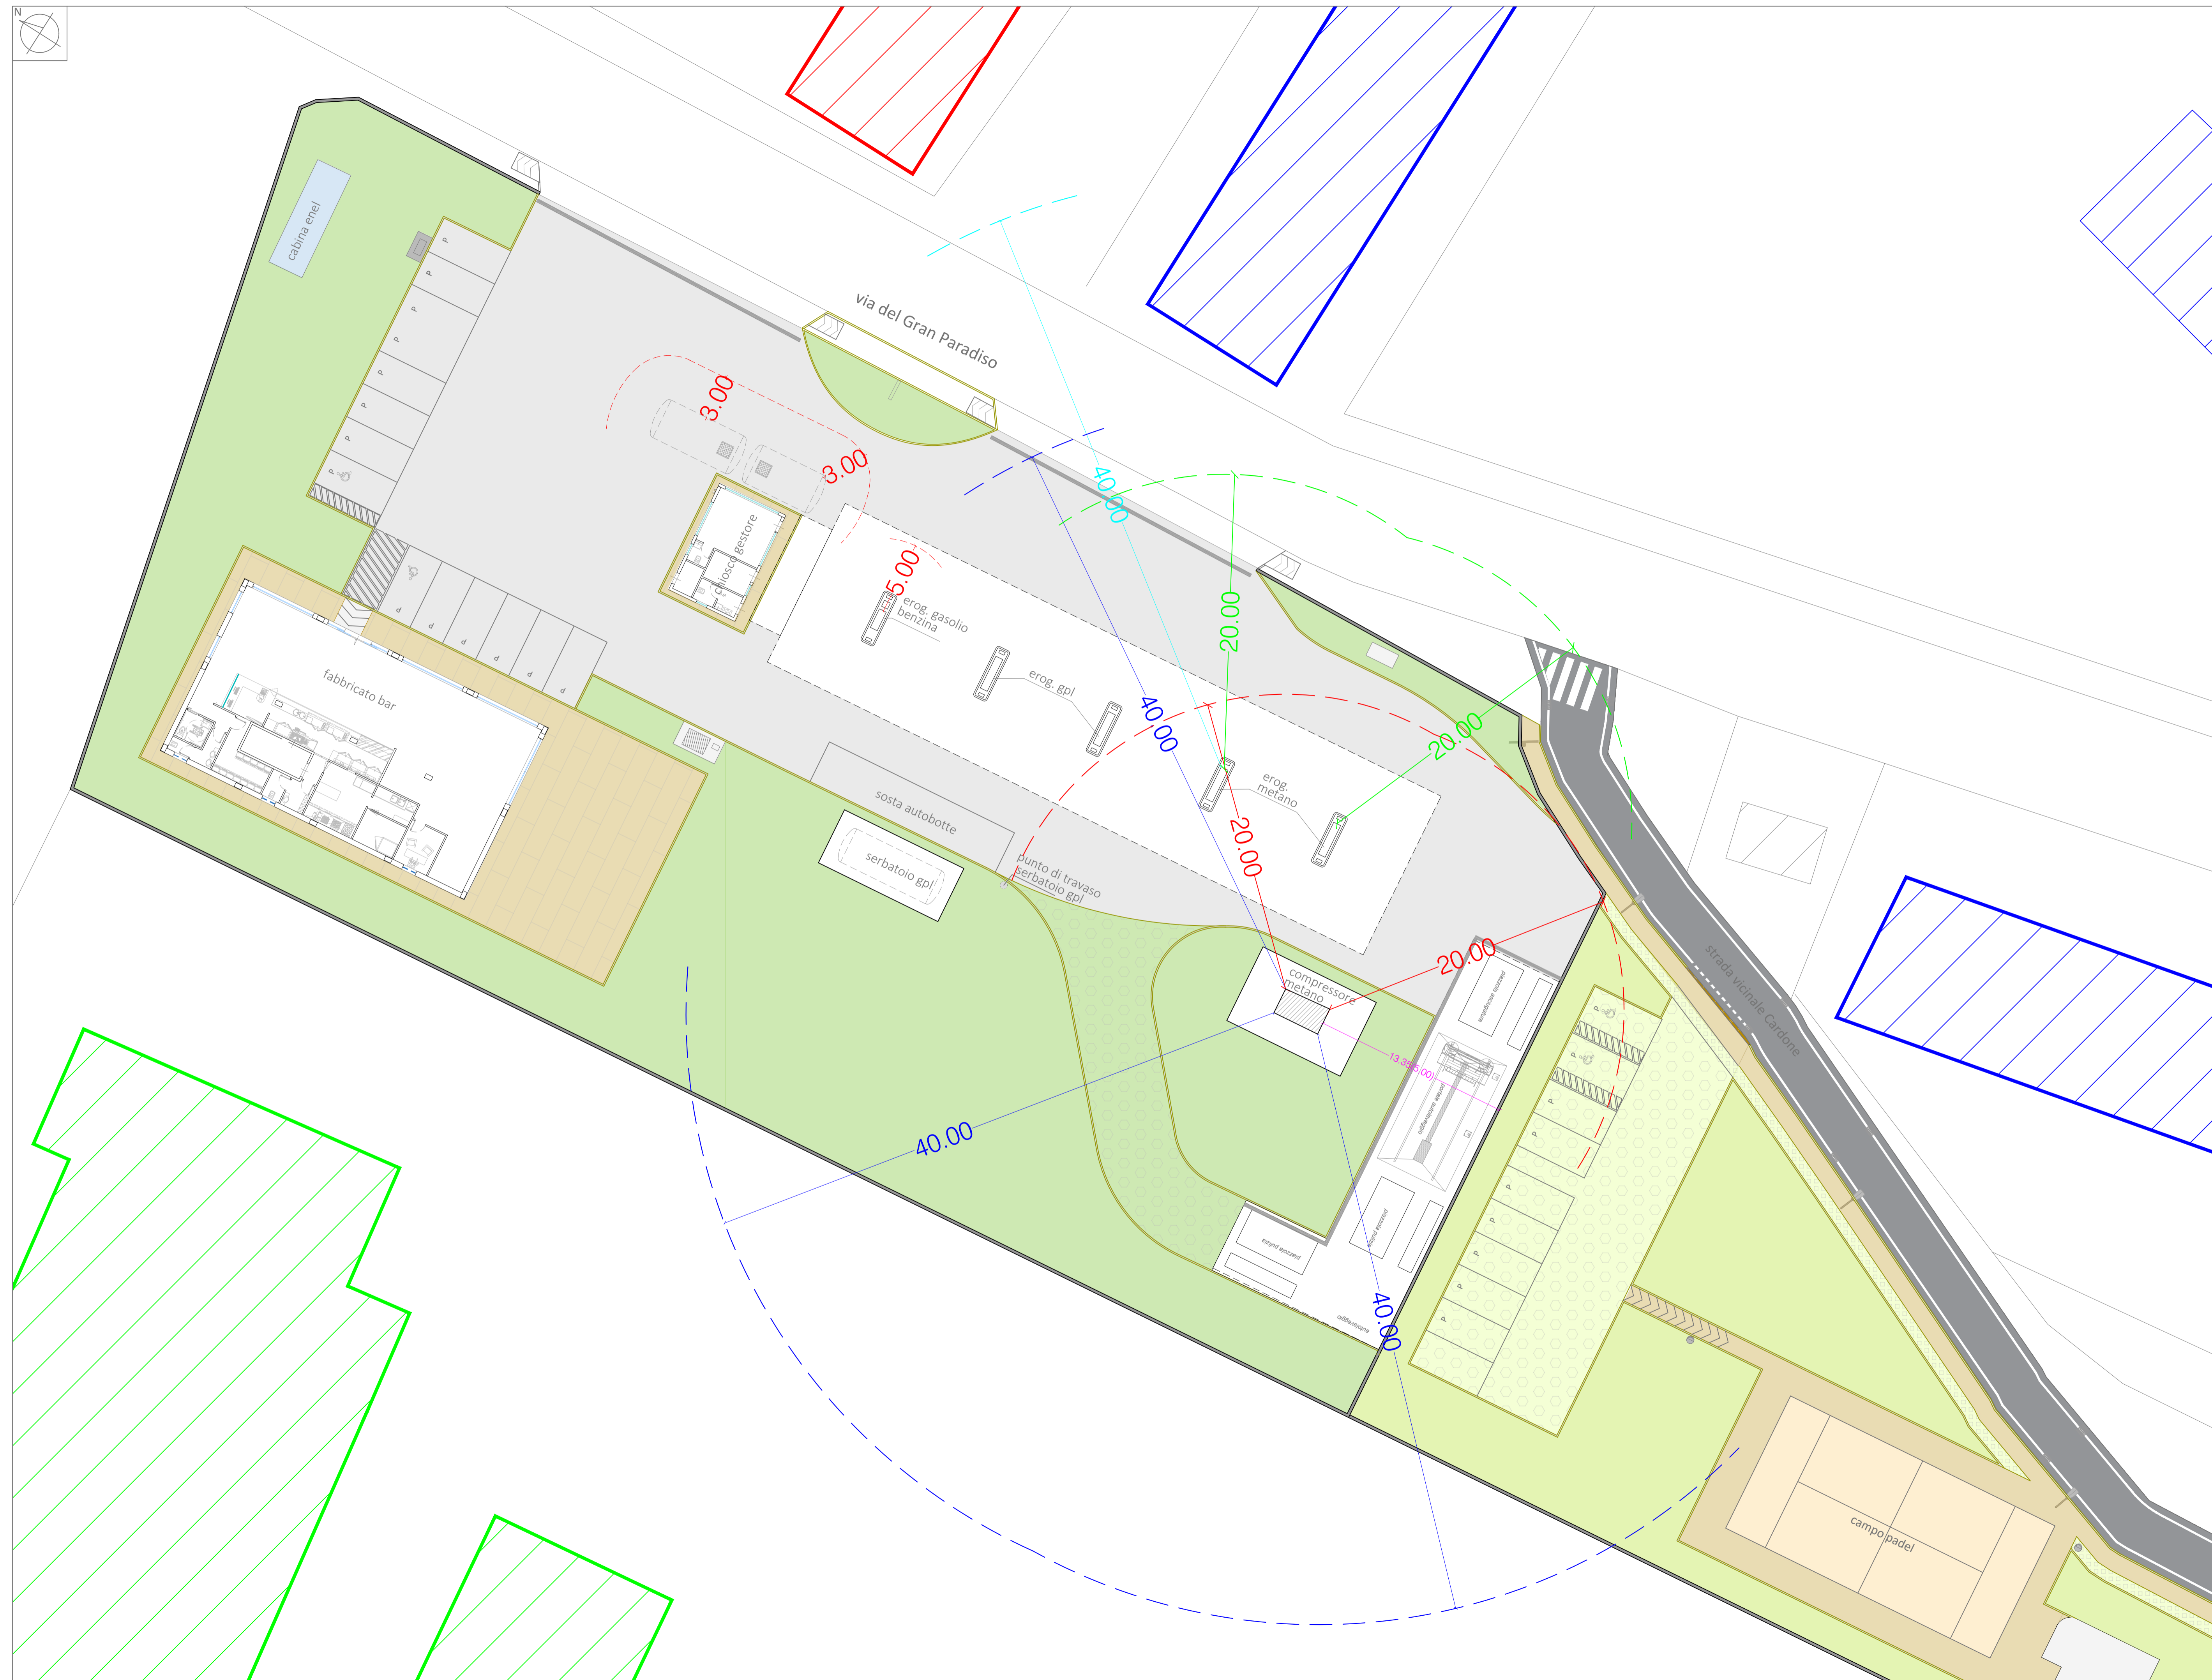

LEGENDA QUOTE METANO

TITOLO 3 - DISTANZE DI SICUREZZA ESTERNE METANO COME DA D.M. del 28.06.2002

- distanze punto 3.1:
 lettera - "A" elementi con sicurezza di primo grado **mt 20**
 - distanza dal locale compressore metano **mt 20**
 lettera - "C" apparecchi di distribuzione automatici **mt 20**
 - distanza da erogatore metano **mt 20**
 lettera - "D" altre distanze di sicurezza **mt 40**
 - distanza da locale compressore metano **mt 40**
 - distanza da erogatore metano **mt 40**

LEGENDA QUOTE GASOLIO - BENZINA

distanze esterne come da DM 31 luglio 1934
 TITOLO IV (Tabella delle zone di protezione e delle distanze di rispetto da osservare)
 CLASSE DEPOSITO - 4

- Distanza di rispetto tra i fabbricati esterni **mt 3**
 - distanze perimetro serbatoio **mt 5**
 - distanza da erogatore **mt 5**

NB.: TRA PARENTESI LE DISTANZE COME DA D.P.R. 340 DEL 24.10.03 E S.M.I.

- Caserma Boscarello
- Liceo Polifunzionale "Scampia"
- Fabbricati per civile abitazione