



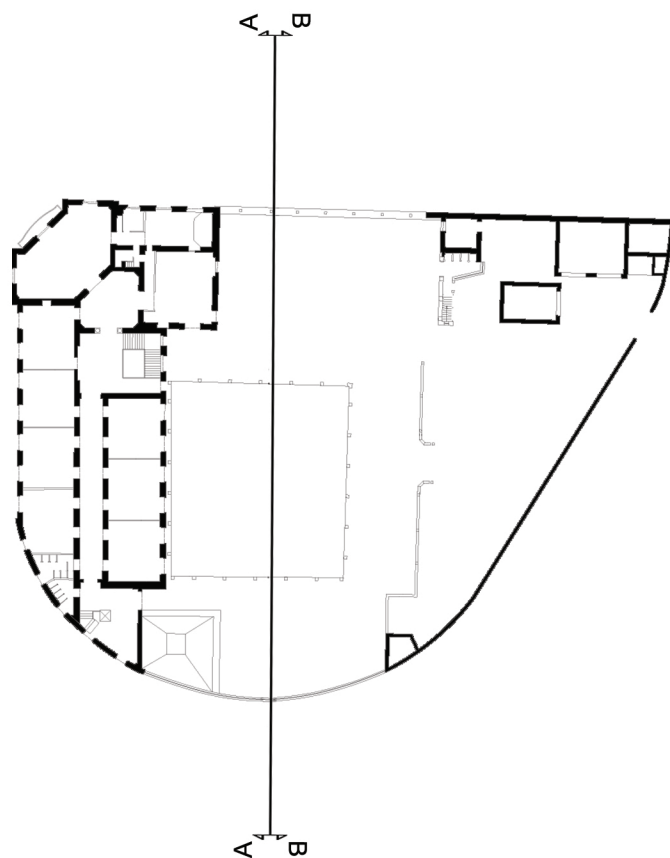

SEZIONE AA

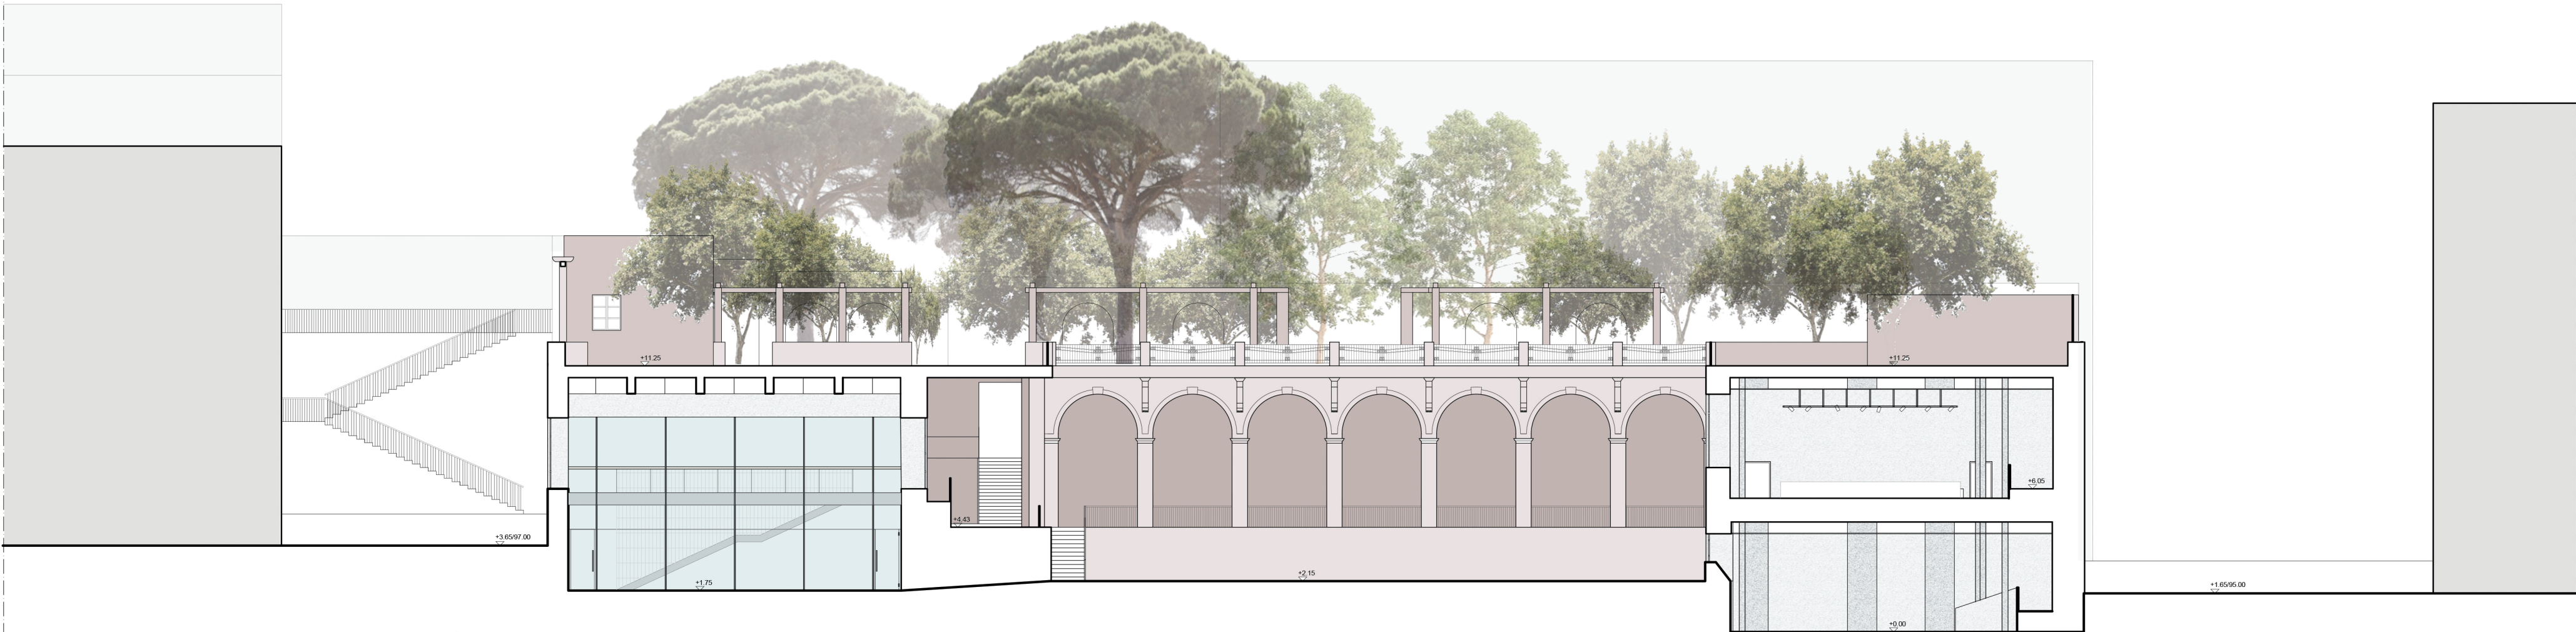

SEZIONE BB