


STATO DI FATTO

<p>CHUSINO IN METALLO</p> <ul style="list-style-type: none"> K1 K2 K3 K4 <p>CHUSINO IN PIETRA</p> <ul style="list-style-type: none"> K5 K6 <p>CHUSINO IN CLS DIMENSIONI VARIABILI</p> <ul style="list-style-type: none"> K7 	<p>CADITOIA IN PIETRA</p> <ul style="list-style-type: none"> G1 G2 G3 <p>CADITOIA IN METALLO</p> <ul style="list-style-type: none"> G4 G5 G6 G7 <p>CADITOIA IN METALLO A PIANTA QUADRATA</p> <ul style="list-style-type: none"> G8 <p>CADITOIA IN METALLO DIMENSIONI VARIABILI</p> <ul style="list-style-type: none"> G9 	<p>COLONNINA BALAUSTRINA IN METALLO</p> <ul style="list-style-type: none"> M1 M2 <p>COLONNINA BALAUSTRINA IN PIETRA</p> <ul style="list-style-type: none"> M3 <p>COLONNINA</p> <ul style="list-style-type: none"> M4 <p>DISSUASORE IN PIETRA</p> <ul style="list-style-type: none"> DP <p>DISSUASORE IN METALLO</p> <ul style="list-style-type: none"> DM <p>DISSUASORE A BALAUSTRINA IN METALLO</p> <ul style="list-style-type: none"> BM <p>DISSUASORE</p> <ul style="list-style-type: none"> DP DM BM <p>PANCHINA IN LEGNO</p> <ul style="list-style-type: none"> PC <p>PANCHINA IN PIETRA</p> <ul style="list-style-type: none"> PP
<p>CHUSINO</p> <ul style="list-style-type: none"> LA SU PALO LM A MURO LS A SOSPENSIONE 	<p>CADITOIA</p> <ul style="list-style-type: none"> LA SU PALO LM A MURO LS A SOSPENSIONE LA SU PALO LM A MURO LS A SOSPENSIONE LA SU PALO LM A MURO LS A SOSPENSIONE 	<p>PROIETTORE AD INCASSO</p> <ul style="list-style-type: none"> PA <p>ARMATURA STRADALE</p> <ul style="list-style-type: none"> PA <p>CHIAVE O SARACINESA TUBAZIONE ACQUEDOTTO</p> <ul style="list-style-type: none"> TS
<p>ILLUMINAZIONE LAMPIONI</p> <ul style="list-style-type: none"> LA SU PALO LM A MURO LS A SOSPENSIONE LA SU PALO LM A MURO LS A SOSPENSIONE LA SU PALO LM A MURO LS A SOSPENSIONE 	<p>ILLUMINAZIONE LAMPIONI</p> <ul style="list-style-type: none"> LA SU PALO LM A MURO LS A SOSPENSIONE LA SU PALO LM A MURO LS A SOSPENSIONE LA SU PALO LM A MURO LS A SOSPENSIONE 	<p>ILLUMINAZIONE LAMPIONI</p> <ul style="list-style-type: none"> LA SU PALO LM A MURO LS A SOSPENSIONE LA SU PALO LM A MURO LS A SOSPENSIONE LA SU PALO LM A MURO LS A SOSPENSIONE

Definizione pareti ed elementi in alzato compresi nell'ambito d'intervento
 parete o elemento compreso nell'ambito
 parete o elemento non compreso nell'ambito

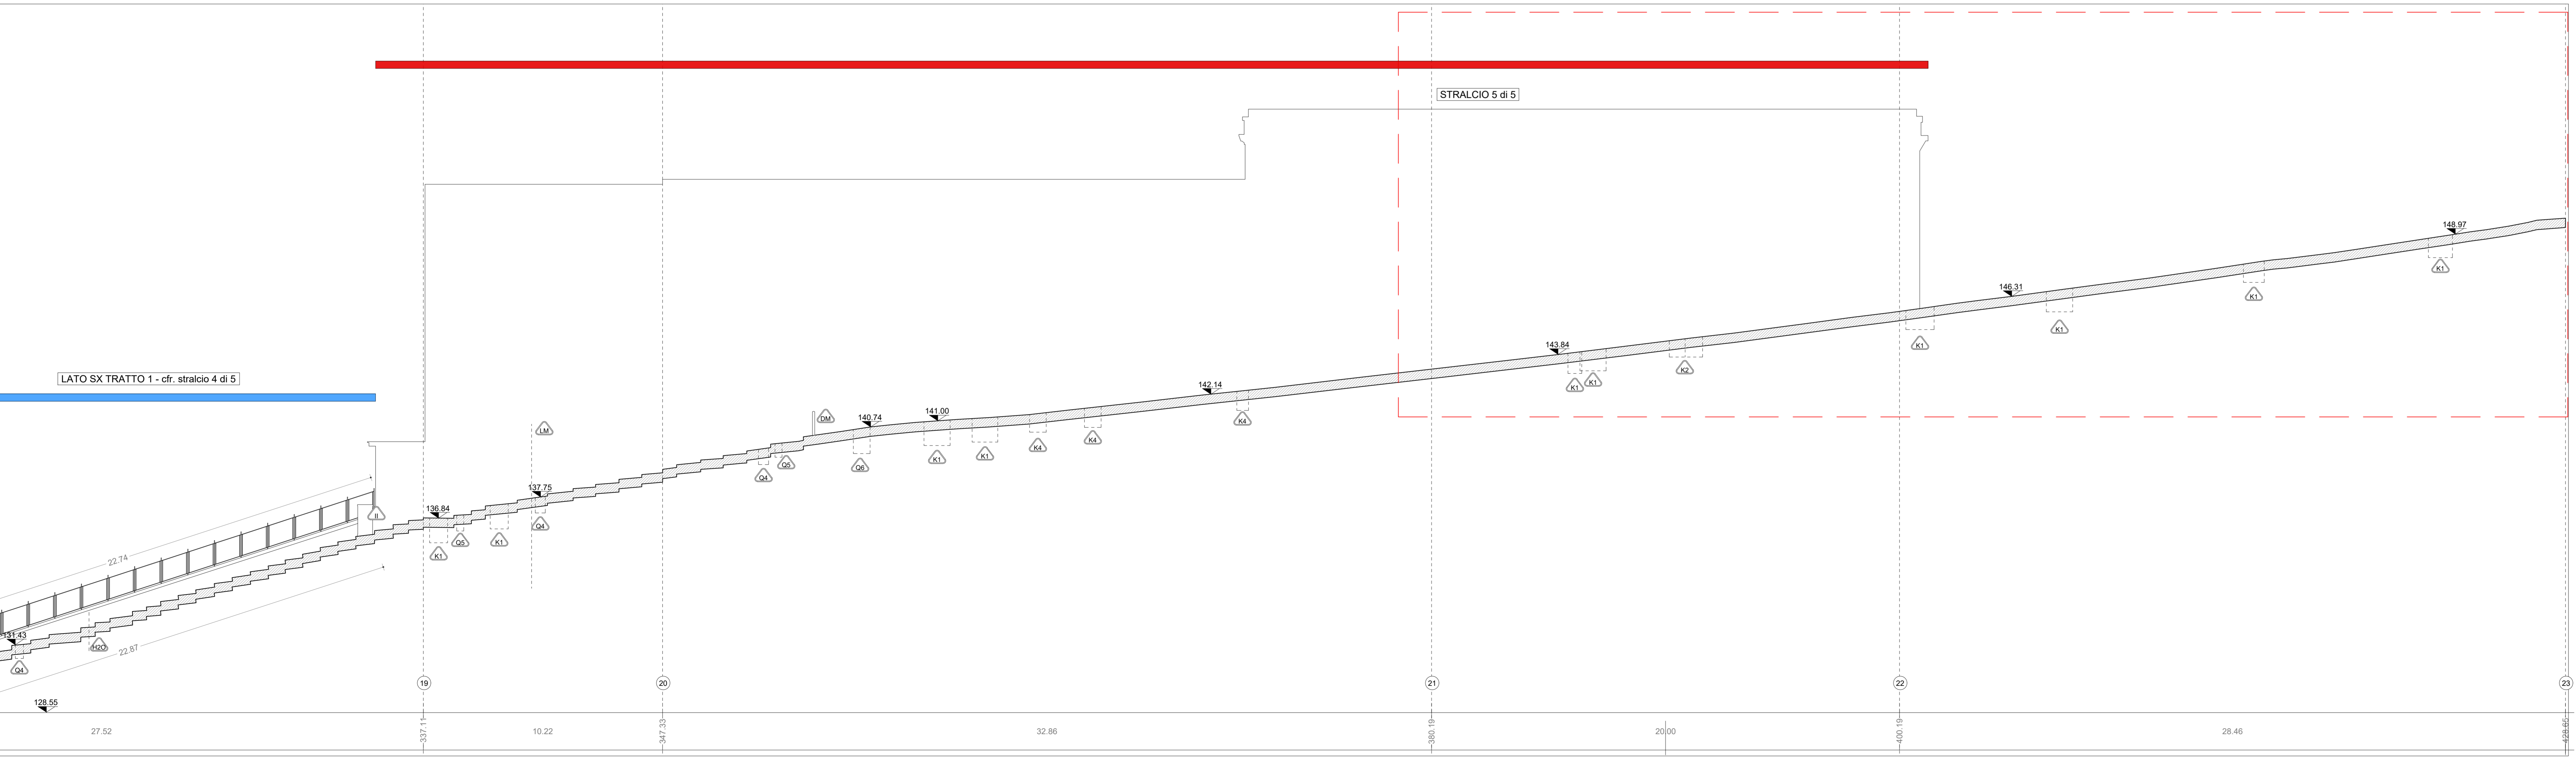

COMMITTENTE
 COMUNE DI NAPOLI
 RESPONSABILE DEL PROCEDIMENTO
 arch. Francesca Spira

CITTÀ VERTICALE: RIQUALIFICAZIONE DEI PERCORSI PEDONALI TRA LA COLLINA E IL MARE

MANDATARIA
 sab gruppo es
 Via Plevicola, 15
 06128 Perugia
 info@sabeng.it www.sabet.eu

MANDANTI
 B.S.S.r.l.
 Via S. Anna dei Lombardi, 16
 80134 Napoli (Napoli) Italia
 Tel. +39 081 5411111
 www.bs.srl.it

Studio Ing. Alberto Capitanucci
 Ingegnere della Provincia di Napoli
 Sezione A
 N° 4348
 ALBERTO CAPITANUCCI
 LETTORE CIVILE E AMBIENTALE
 LETTORE RESPONSABILE
 LETTORE DEL LAVORO

ELABORATO
 Architettura - Stato di Fatto
 Calata San Francesco
 Profilo longitudinale sx - Stralcio 5 di 5

GRE034e/00

NO. FILE: /file name CNAP.001GRE03400 a-e 00 (CSX).dwg UNITA' DI MISURA /unit of Measure m