

LEGENDA FINITURE INTERNE

PAVIMENTAZIONE

1. Pavimento in gres porcellanato formato 60x60cm

2. Pavimento in litoges formato 20x20

BATTISCOPA

1. Zoccolino battiscopa in gres porcellanato

RIVESTIMENTO PARETI INTERNE

1. Rivestimento in piastrelle di gres porcellanato a superficie liscia - formato 20x20 cm

INTINGIATURA

1. Intingeggiatura con pittura lavabile in resine sintetiche emulsionabili (coloriprima) (lit.biotopitura) su bandiedesine viniliche

2. Intingeggiatura a tempera

INTONACO INTERNO

1. Intonaco per interno premiscelato, a base di gesso saggliola e calce. Sp. 2 cm

1a. Intonaco di gesso saggliola e calce. Sp. 2 cm

GRIGLIA FINITURE

TIPO PAVIMENTO

TIPO BATTISCOPA

TIPO RIVESTIMENTO PARETI

TIPO INTONACO INTERNO

TIPO INTINGIATURA

0: finitura non presente

LEGENDA MATERIALI

Cls armato

Muratura dello spessore di una testa in mattoni estrusi faccia a vista tipo Paramano delle dimensioni di 12 x 12 x 25 cm di colore Rosso con superficie Rugosa

Muratura realizzata in laterizio a 4 file di camere tipo POROTON P600 - spessore cm 12 - lunghezza cm 25 altezza cm 25

Muratura di tamponamento in laterizio tipo POROTON P600, realizzata con blocchi di dimensioni 15x25x25, a 7 file di camere, microporizzati e alleggeriti con farina di legno.

Muratura in mattoni forati di laterizio - spessore 8 cm

Muratura in laterizio porizzato aventi tutti i fori saturati con polistirene additivato con grafite; dimensioni 8x25x25 cm.

Pavimentazione esterna in gres porcellanato a tinte tenui sulle tonalità del grigio o del beige

Isolamento termico e acustico realizzato con pannelli rigidi in lana di roccia, conduttività termica non superiore a 0,033 W/mK


Lamierino in alluminio spessore 8/10 colore argento RAL 9003 o similare (indicare con Em- parti di eccezione)

Porta interna in laminato LPL finitura noce o ciliegio composta da telaio in mdf con anima in multistrato con successivo rivestimento in laminato

Porta coposcala ad un battente composta da controlloio in lamiera di acciaio elettrolitica di spessore 20/10 pressopiegata

Finestra in lega di alluminio, a taglio termico, tipo R50 TT, colore bianco puro RAL 9010

* per gli approfondimenti tecnici e tecnologici si rimanda alle tavole dei particolari costruttivi

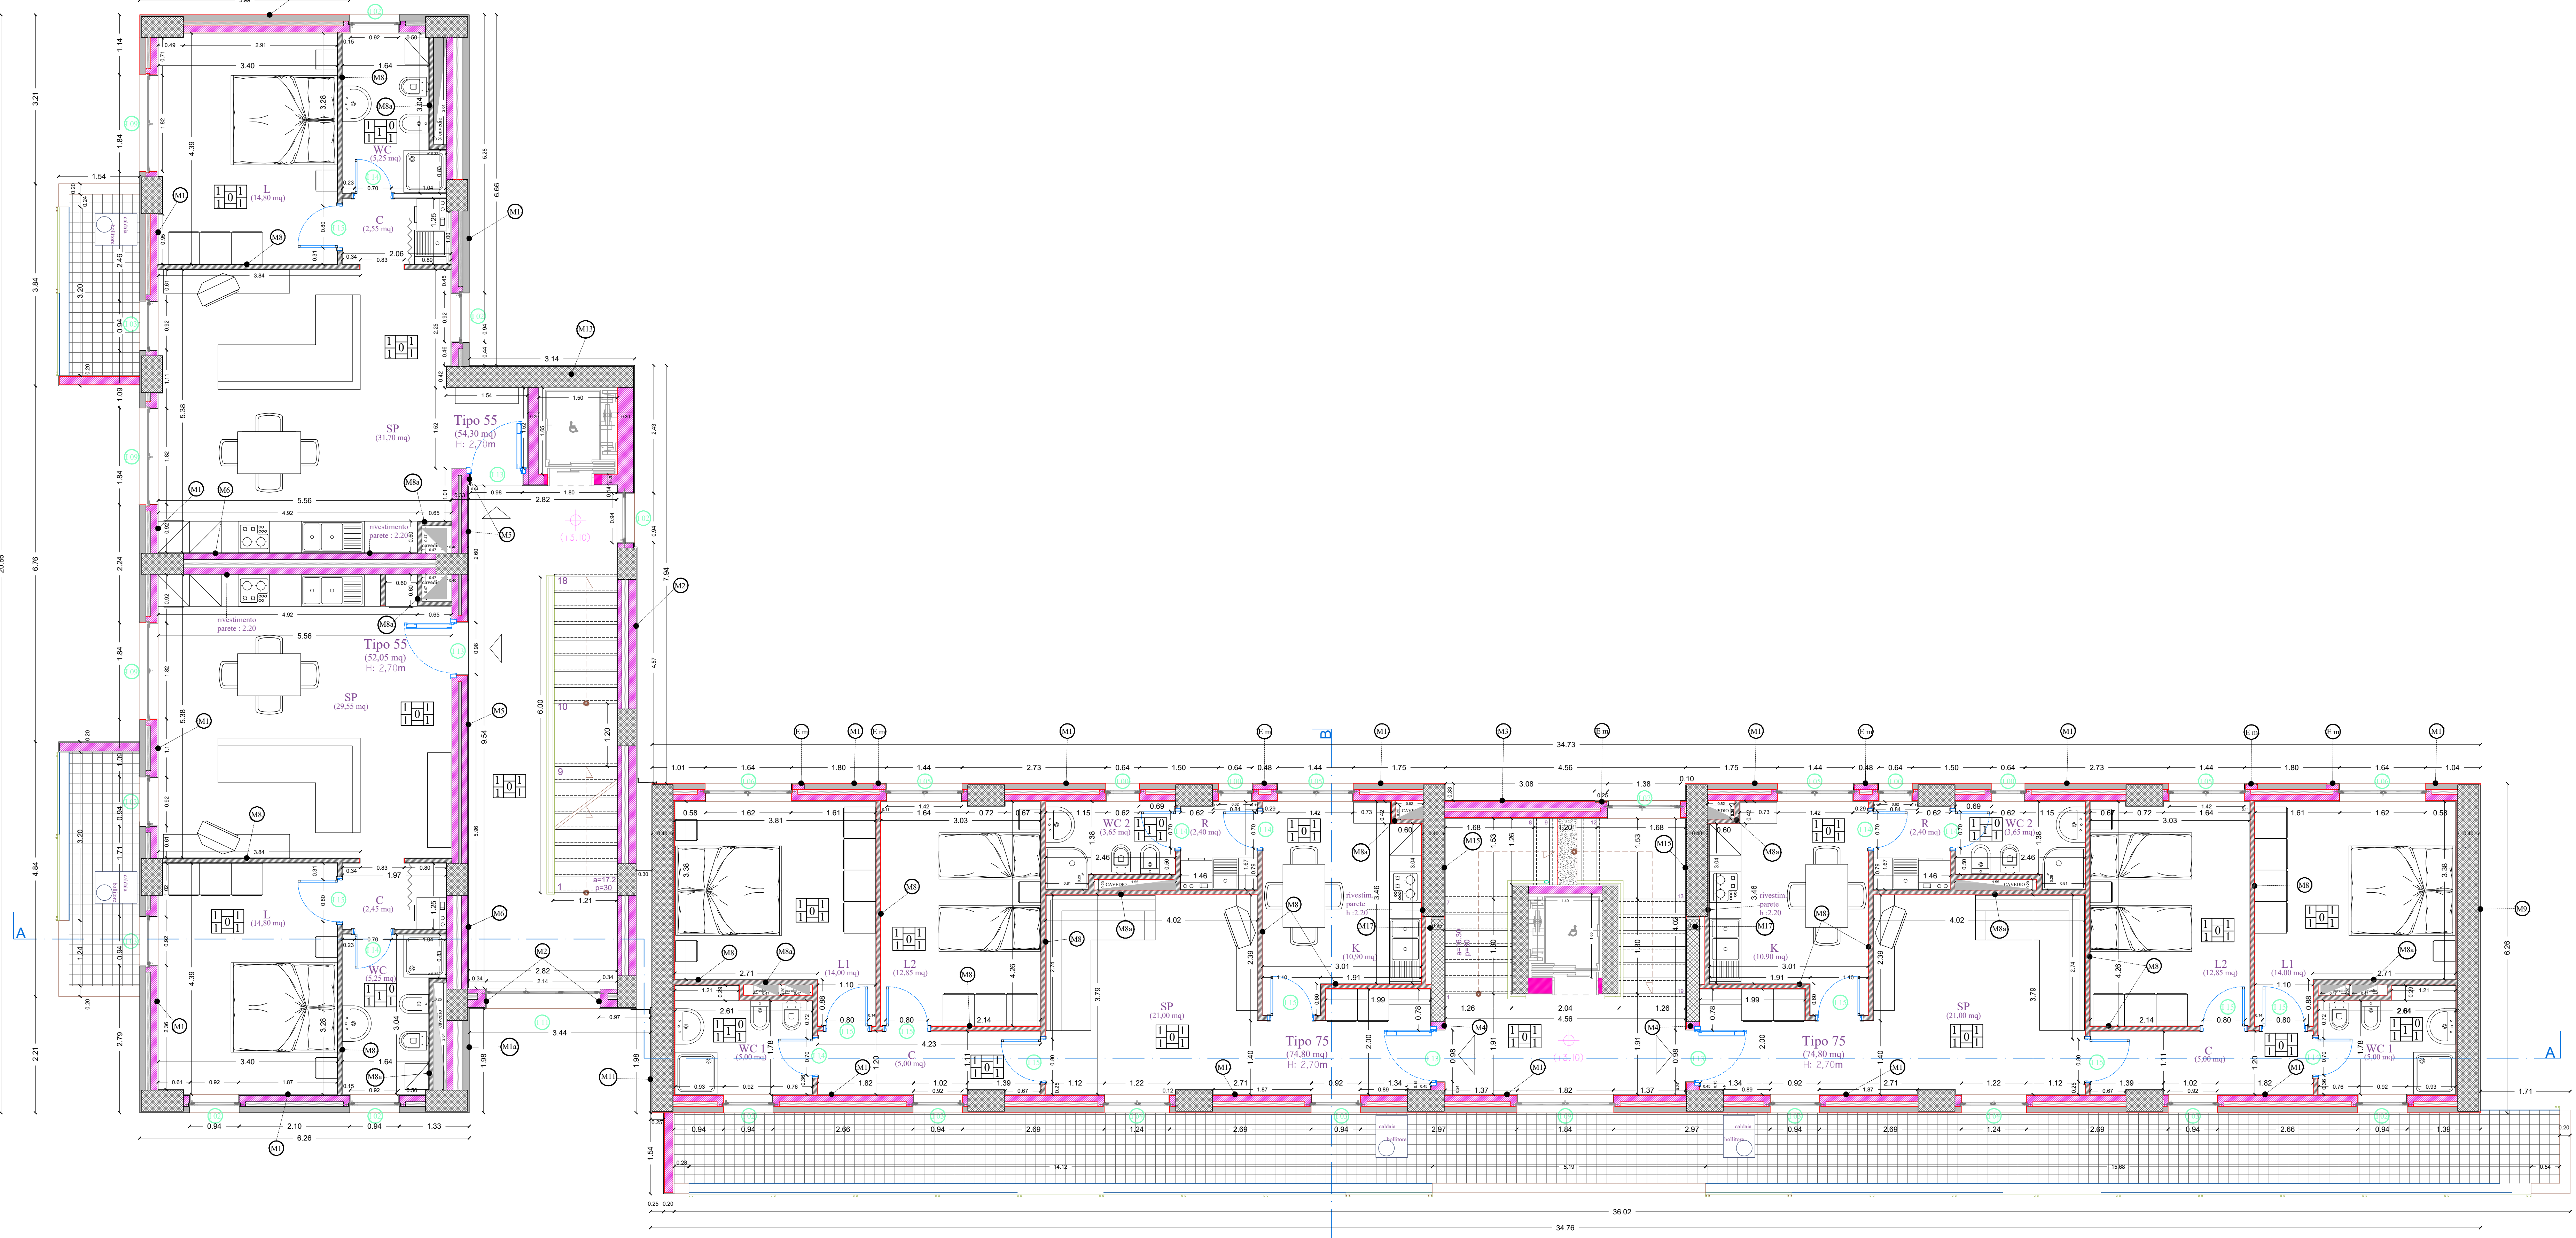

primo livello (+3,10)

LEGENDA ABACO MURATURE E SOLAI - scala 1: 10

MURATURA TIPO M1 pareti esterne perimetrali a cassetta

INTERNO

ESTERNO

Intonaco per interno premiscelato, sp. 2 cm a base di gesso saggliola e calce

Muratura realizzata in laterizio a fori orizzontali, a 4 file di camere, tipo POROTON P 600 spessore cm 12, lunghezza cm 25 altezza cm 25

Isolamento termico e acustico realizzato con pannelli rigidi in lana di roccia, conduttività termica non superiore a 0,033 W/mK - Spessore 10 cm

Muratura dello spessore di una testa in mattoni estrusi faccia a vista tipo Paramano delle dimensioni di 12 x 12 x 25 cm di colore Rosso con superficie Rugosa - Testatura a cassetta

Intonaco per esterno premiscelato, sp. 2 cm a base di gesso saggliola e calce

MURATURA TIPO M1a pareti esterne perimetrali a cassetta (edificio A- sesto livello)

INTERNO

ESTERNO

Intonaco per interno premiscelato, sp. 1 cm a base di gesso saggliola e calce

Muratura realizzata in laterizio a fori orizzontali, a 4 file di camere, tipo POROTON P 600 spessore cm 12, lunghezza cm 25 altezza cm 25

Isolamento termico e acustico realizzato con pannelli rigidi in lana di roccia, conduttività termica non superiore a 0,033 W/mK - Spessore 10 cm

Muratura dello spessore di una testa in mattoni estrusi faccia a vista tipo Paramano delle dimensioni di 12 x 12 x 25 cm di colore Rosso con superficie Rugosa - Testatura a cassetta

Intonaco per esterno premiscelato, sp. 2 cm a base di gesso saggliola e calce

MURATURA TIPO M2 pareti esterne perimetrali a cassetta

INTERNO

ESTERNO

Intonaco per interno premiscelato, sp. 1,5 cm a base di gesso saggliola e calce

Muratura realizzata in laterizio a fori orizzontali, a 2 file di camere, tipo POROTON P 600 spessore cm 12, lunghezza cm 25 altezza cm 25

Isolamento termico e acustico realizzato con pannelli rigidi in lana di roccia, conduttività termica non superiore a 0,033 W/mK - Spessore 10 cm

Muratura realizzata in laterizio a fori orizzontali, a 7 file di camere, tipo POROTON P 600 spessore cm 15, lunghezza cm 25 altezza cm 25

Intonaco per esterno premiscelato, sp. 2 cm a base di gesso saggliola e calce

MURATURA TIPO M2a pareti esterne perimetrali a cassetta (edificio A- parete corpo scala -6° livello)

INTERNO

ESTERNO

Intonaco per interno premiscelato, sp. 1,5 cm a base di gesso saggliola e calce

Muratura realizzata in laterizio a fori orizzontali, a 2 file di camere, tipo POROTON P 600 spessore cm 12, lunghezza cm 25 altezza cm 25

Isolamento termico e acustico realizzato con pannelli rigidi in lana di roccia, conduttività termica non superiore a 0,033 W/mK - Spessore 10 cm

Muratura realizzata in laterizio a fori orizzontali, a 7 file di camere, tipo POROTON P 600 spessore cm 15, lunghezza cm 25 altezza cm 25

Intonaco per esterno premiscelato, sp. 2 cm a base di gesso saggliola e calce

MURATURA TIPO M3 pareti esterne a cassetta

INTERNO

ESTERNO

Intonaco per esterno premiscelato, sp. 2 cm a base di gesso saggliola e calce

Muratura realizzata in laterizio a fori orizzontali, a 4 file di camere, tipo POROTON P 600 spessore cm 12, lunghezza cm 25 altezza cm 25

Isolamento termico e acustico realizzato con pannelli rigidi in lana di roccia, conduttività termica non superiore a 0,033 W/mK - Spessore 6 cm

Muratura realizzata in laterizio a fori orizzontali, a 4 file di camere, tipo POROTON P 600 spessore cm 12, lunghezza cm 25 altezza cm 25

Intonaco per esterno premiscelato, sp. 2 cm a base di gesso saggliola e calce

MURATURA TIPO M4

INTERNO

ESTERNO

Intonaco per interno premiscelato, sp. 2 cm a base di gesso saggliola e calce

Muratura realizzata in laterizio a fori orizzontali, a 4 file di camere, tipo POROTON P 600 spessore cm 12, lunghezza cm 25 altezza cm 25

Intonaco per esterno premiscelato, sp. 2 cm a base di gesso saggliola e calce

MURATURA TIPO M4 b - p.t.

INTERNO

ESTERNO

Intonaco per interno premiscelato, sp. 2 cm a base di gesso saggliola e calce

Muratura realizzata con blocchi in calcestruzzo cellulare autocentrato, espunti con collante cementizio - Spessore 10 cm

Intonaco per esterno premiscelato, sp. 2 cm a base di gesso saggliola e calce

MURATURA TIPO M5 pareti interne a cassetta

INTERNO

ESTERNO

Intonaco per interno premiscelato, sp. 1,5 cm a base di gesso saggliola e calce

Muratura realizzata in laterizio a fori orizzontali, a 4 file di camere, tipo POROTON P 600 spessore cm 12, lunghezza cm 25 altezza cm 25

Isolamento termico e acustico realizzato con pannelli rigidi in lana di roccia, conduttività termica non superiore a 0,033 W/mK - Spessore 6 cm

Muratura realizzata in laterizio a fori orizzontali, a 4 file di camere, tipo POROTON P 600 spessore cm 12, lunghezza cm 25 altezza cm 25

Intonaco per interno premiscelato, sp. 1,5 cm a base di gesso saggliola e calce

MURATURA TIPO M6 pareti interne a cassetta

INTERNO

ESTERNO

Intonaco per interno premiscelato, sp. 1,5 cm a base di gesso saggliola e calce

Muratura realizzata in laterizio a fori orizzontali, a 4 file di camere, tipo POROTON P 600 spessore cm 12, lunghezza cm 25 altezza cm 25

Intonaco per esterno premiscelato, sp. 1,5 cm a base di gesso saggliola e calce

MURATURA TIPO M6 b pareti interne - p.t.

INTERNO

ESTERNO

Intonaco per interno premiscelato, sp. 1,5 cm a base di gesso saggliola e calce

Muratura realizzata con blocchi in calcestruzzo cellulare autocentrato, espunti con collante cementizio - Spessore 10 cm

Intonaco per esterno premiscelato, sp. 1,5 cm a base di gesso saggliola e calce

MURATURA TIPO M7 pareti esterne a cassetta

INTERNO

ESTERNO

Intonaco per interno premiscelato, sp. 1,5 cm a base di gesso saggliola e calce

Muratura realizzata in laterizio a fori orizzontali, a 4 file di camere, tipo POROTON P 600 spessore cm 12, lunghezza cm 25 altezza cm 25

Intonaco per esterno premiscelato, sp. 1,5 cm a base di gesso saggliola e calce

MURATURA TIPO M8 pareti interne

INTERNO

ESTERNO

Intonaco per interno premiscelato, sp. 1,5 cm a base di gesso saggliola e calce

Muratura realizzata in laterizio a fori orizzontali, a 2 file di camere, tipo POROTON P 600 spessore cm 12, lunghezza cm 25 altezza cm 25

Intonaco per esterno premiscelato, sp. 1,5 cm a base di gesso saggliola e calce

MURATURA TIPO M8a pareti cavevi

INTERNO

ESTERNO

Intonaco per interno premiscelato, sp. 1,5 cm a base di gesso saggliola e calce

Muratura in laterizio prestanto a tutti i fori saturati con polistirene additivato con grafite, dimensioni 8x25x25 cm. Per chiusure cavevi

Intonaco per esterno premiscelato, sp. 1,5 cm a base di gesso saggliola e calce

MURATURA TIPO M9 pareti esterne in cls

INTERNO

ESTERNO

Intonaco per interno premiscelato, sp. 1 cm a base di gesso saggliola e calce

Muratura realizzata in laterizio a fori orizzontali, a 2 file di camere, tipo POROTON P 600 spessore cm 12, lunghezza cm 25 altezza cm 25

Intonaco per esterno premiscelato, sp. 1 cm a base di gesso saggliola e calce

MURATURA TIPO M10 pareti esterne in cls

INTERNO

ESTERNO

Intonaco per interno premiscelato, sp. 1 cm a base di gesso saggliola e calce

Muratura realizzata in laterizio a fori orizzontali, a 2 file di camere, tipo POROTON P 600 spessore cm 12, lunghezza cm 25 altezza cm 25

Intonaco per esterno premiscelato, sp. 1 cm a base di gesso saggliola e calce

MURATURA TIPO M11 pareti esterne in cls

INTERNO

ESTERNO

Intonaco per interno premiscelato, sp. 1 cm a base di gesso saggliola e calce

Muratura realizzata in laterizio a fori orizzontali, a 2 file di camere, tipo POROTON P 600 spessore cm 12, lunghezza cm 25 altezza cm 25

Intonaco per esterno premiscelato, sp. 1 cm a base di gesso saggliola e calce

MURATURA TIPO M12 pareti esterne in cls

INTERNO

ESTERNO

Intonaco per interno premiscelato, sp. 1 cm a base di gesso saggliola e calce

Muratura realizzata in laterizio a fori orizzontali, a 2 file di camere, tipo POROTON P 600 spessore cm 12, lunghezza cm 25 altezza cm 25

Intonaco per esterno premiscelato, sp. 1 cm a base di gesso saggliola e calce

MURATURA TIPO M13 pareti esterne in cls

INTERNO

ESTERNO

Intonaco per interno premiscelato, sp. 1 cm a base di gesso saggliola e calce

Muratura realizzata in laterizio a fori orizzontali, a 2 file di camere, tipo POROTON P 600 spessore cm 12, lunghezza cm 25 altezza cm 25

Intonaco per esterno premiscelato, sp. 1 cm a base di gesso saggliola e calce

MURATURA TIPO M14 pareti esterne in cls

INTERNO

ESTERNO

Intonaco per interno premiscelato, sp. 2 cm a base di gesso saggliola e calce

Muratura realizzata in laterizio a fori orizzontali, a 2 file di camere, tipo POROTON P 600 spessore cm 12, lunghezza cm 25 altezza cm 25

Intonaco per esterno premiscelato, sp. 2 cm a base di gesso saggliola e calce

MURATURA TIPO M15 pareti interne in cls

INTERNO

ESTERNO

Intonaco per interno premiscelato, sp. 2 cm a base di gesso saggliola e calce

Muratura realizzata in laterizio a fori orizzontali, a 2 file di camere, tipo POROTON P 600 spessore cm 12, lunghezza cm 25 altezza cm 25

Intonaco per esterno premiscelato, sp. 2 cm a base di gesso saggliola e calce

MURATURA TIPO M16 pareti interne in cls

INTERNO

ESTERNO

Intonaco per interno premiscelato, sp. 2 cm a base di gesso saggliola e calce

Muratura realizzata in laterizio a fori orizzontali, a 2 file di camere, tipo POROTON P 600 spessore cm 12, lunghezza cm 25 altezza cm 25

Intonaco per esterno premiscelato, sp. 2 cm a base di gesso saggliola e calce

MURATURA TIPO M17 pareti interne in cls (scala)

INTERNO

ESTERNO

Intonaco per interno premiscelato, sp. 2 cm a base di gesso saggliola e calce

Muratura realizzata in laterizio a fori orizzontali, a 2 file di camere, tipo POROTON P 600 spessore cm 12, lunghezza cm 25 altezza cm 25

Intonaco per esterno premiscelato, sp. 2 cm a base di gesso saggliola e calce

MURATURA TIPO M18 pareti interne in cls (scala)

INTERNO

ESTERNO

Intonaco per interno premiscelato, sp. 2 cm a base di gesso saggliola e calce

Muratura realizzata in laterizio a fori orizzontali, a 2 file di camere, tipo POROTON P 600 spessore cm 12, lunghezza cm 25 altezza cm 25

Intonaco per esterno premiscelato, sp. 2 cm a base di gesso saggliola e calce

SOLAI TIPO S 0 (calpestio p.t.)

INTERNO

ESTERNO

Intonaco per interno premiscelato, sp. 2 cm a base di gesso saggliola e calce

Muratura realizzata in laterizio a fori orizzontali, a 2 file di camere, tipo POROTON P 600 spessore cm 12, lunghezza cm 25 altezza cm 25

Intonaco per esterno premiscelato, sp. 2 cm a base di gesso saggliola e calce

SOLAI TIPO S 1 (intermedi)

INTERNO

ESTERNO

Intonaco per interno premiscelato, sp. 2 cm a base di gesso saggliola e calce

Muratura realizzata in laterizio a fori orizzontali, a 2 file di camere, tipo POROTON P 600 spessore cm 12, lunghezza cm 25 altezza cm 25

Intonaco per esterno premiscelato, sp. 2 cm a base di gesso saggliola e calce

SOLAI TIPO S 2 (copertura)

INTERNO

ESTERNO

Intonaco per interno premiscelato, sp. 2 cm a base di gesso saggliola e calce

Muratura realizzata in laterizio a fori orizzontali, a 2 file di camere, tipo POROTON P 600 spessore cm 12, lunghezza cm 25 altezza cm 25

Intonaco per esterno premiscelato, sp. 2 cm a base di gesso saggliola e calce