

PROGETTO ESECUTIVO

Manutenzione Straordinaria di Via del Parco Regina Margherita

Tavola n.

7

Titolo elaborato

ELABORATI GRAFICI

Codice

ARCH 2018

Responsabile Unico del Procedimento

Ing. Christian Merola

Progettista

Arch. Francesco Affortunato

Data

2018

Revisione

2020

STATO DEI LUOGHI|STRALCIO 1
RAPP. 1:200



LEGENDA

CUBETTI PORFIDO CAPOSTRADA

CUBETTI PORFIDO MARCIAPIEDI

LASTRE BASALTO



DISSUASORI IN GHISA ESISTENTI

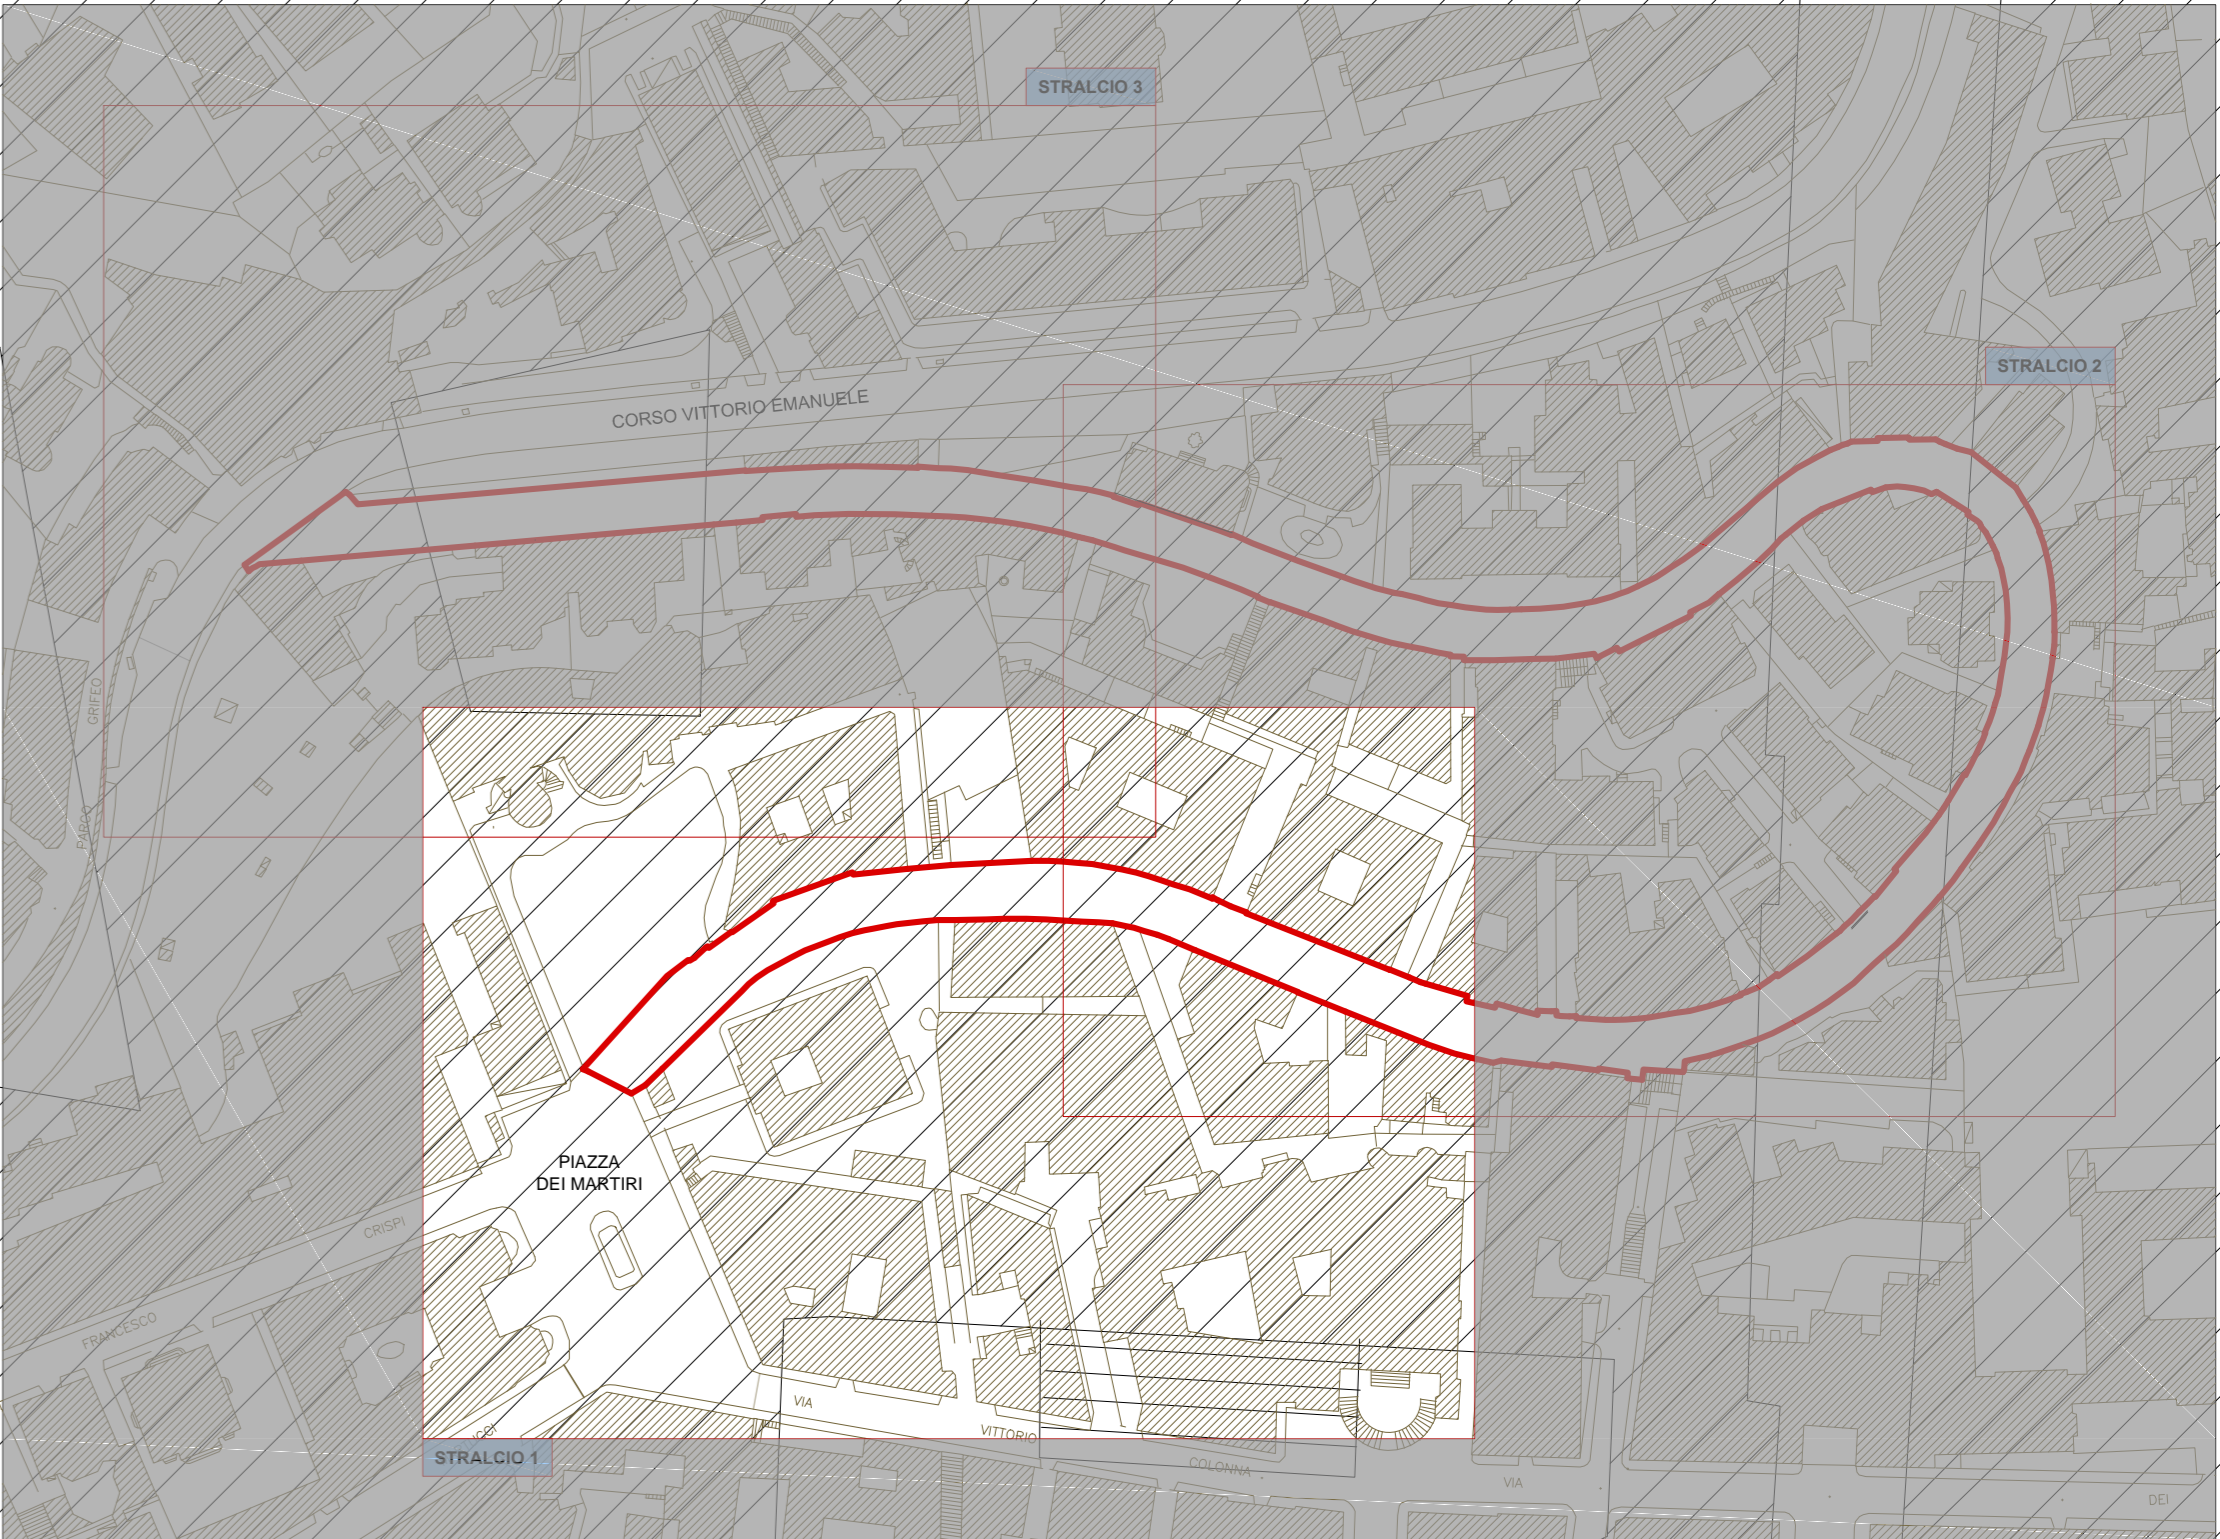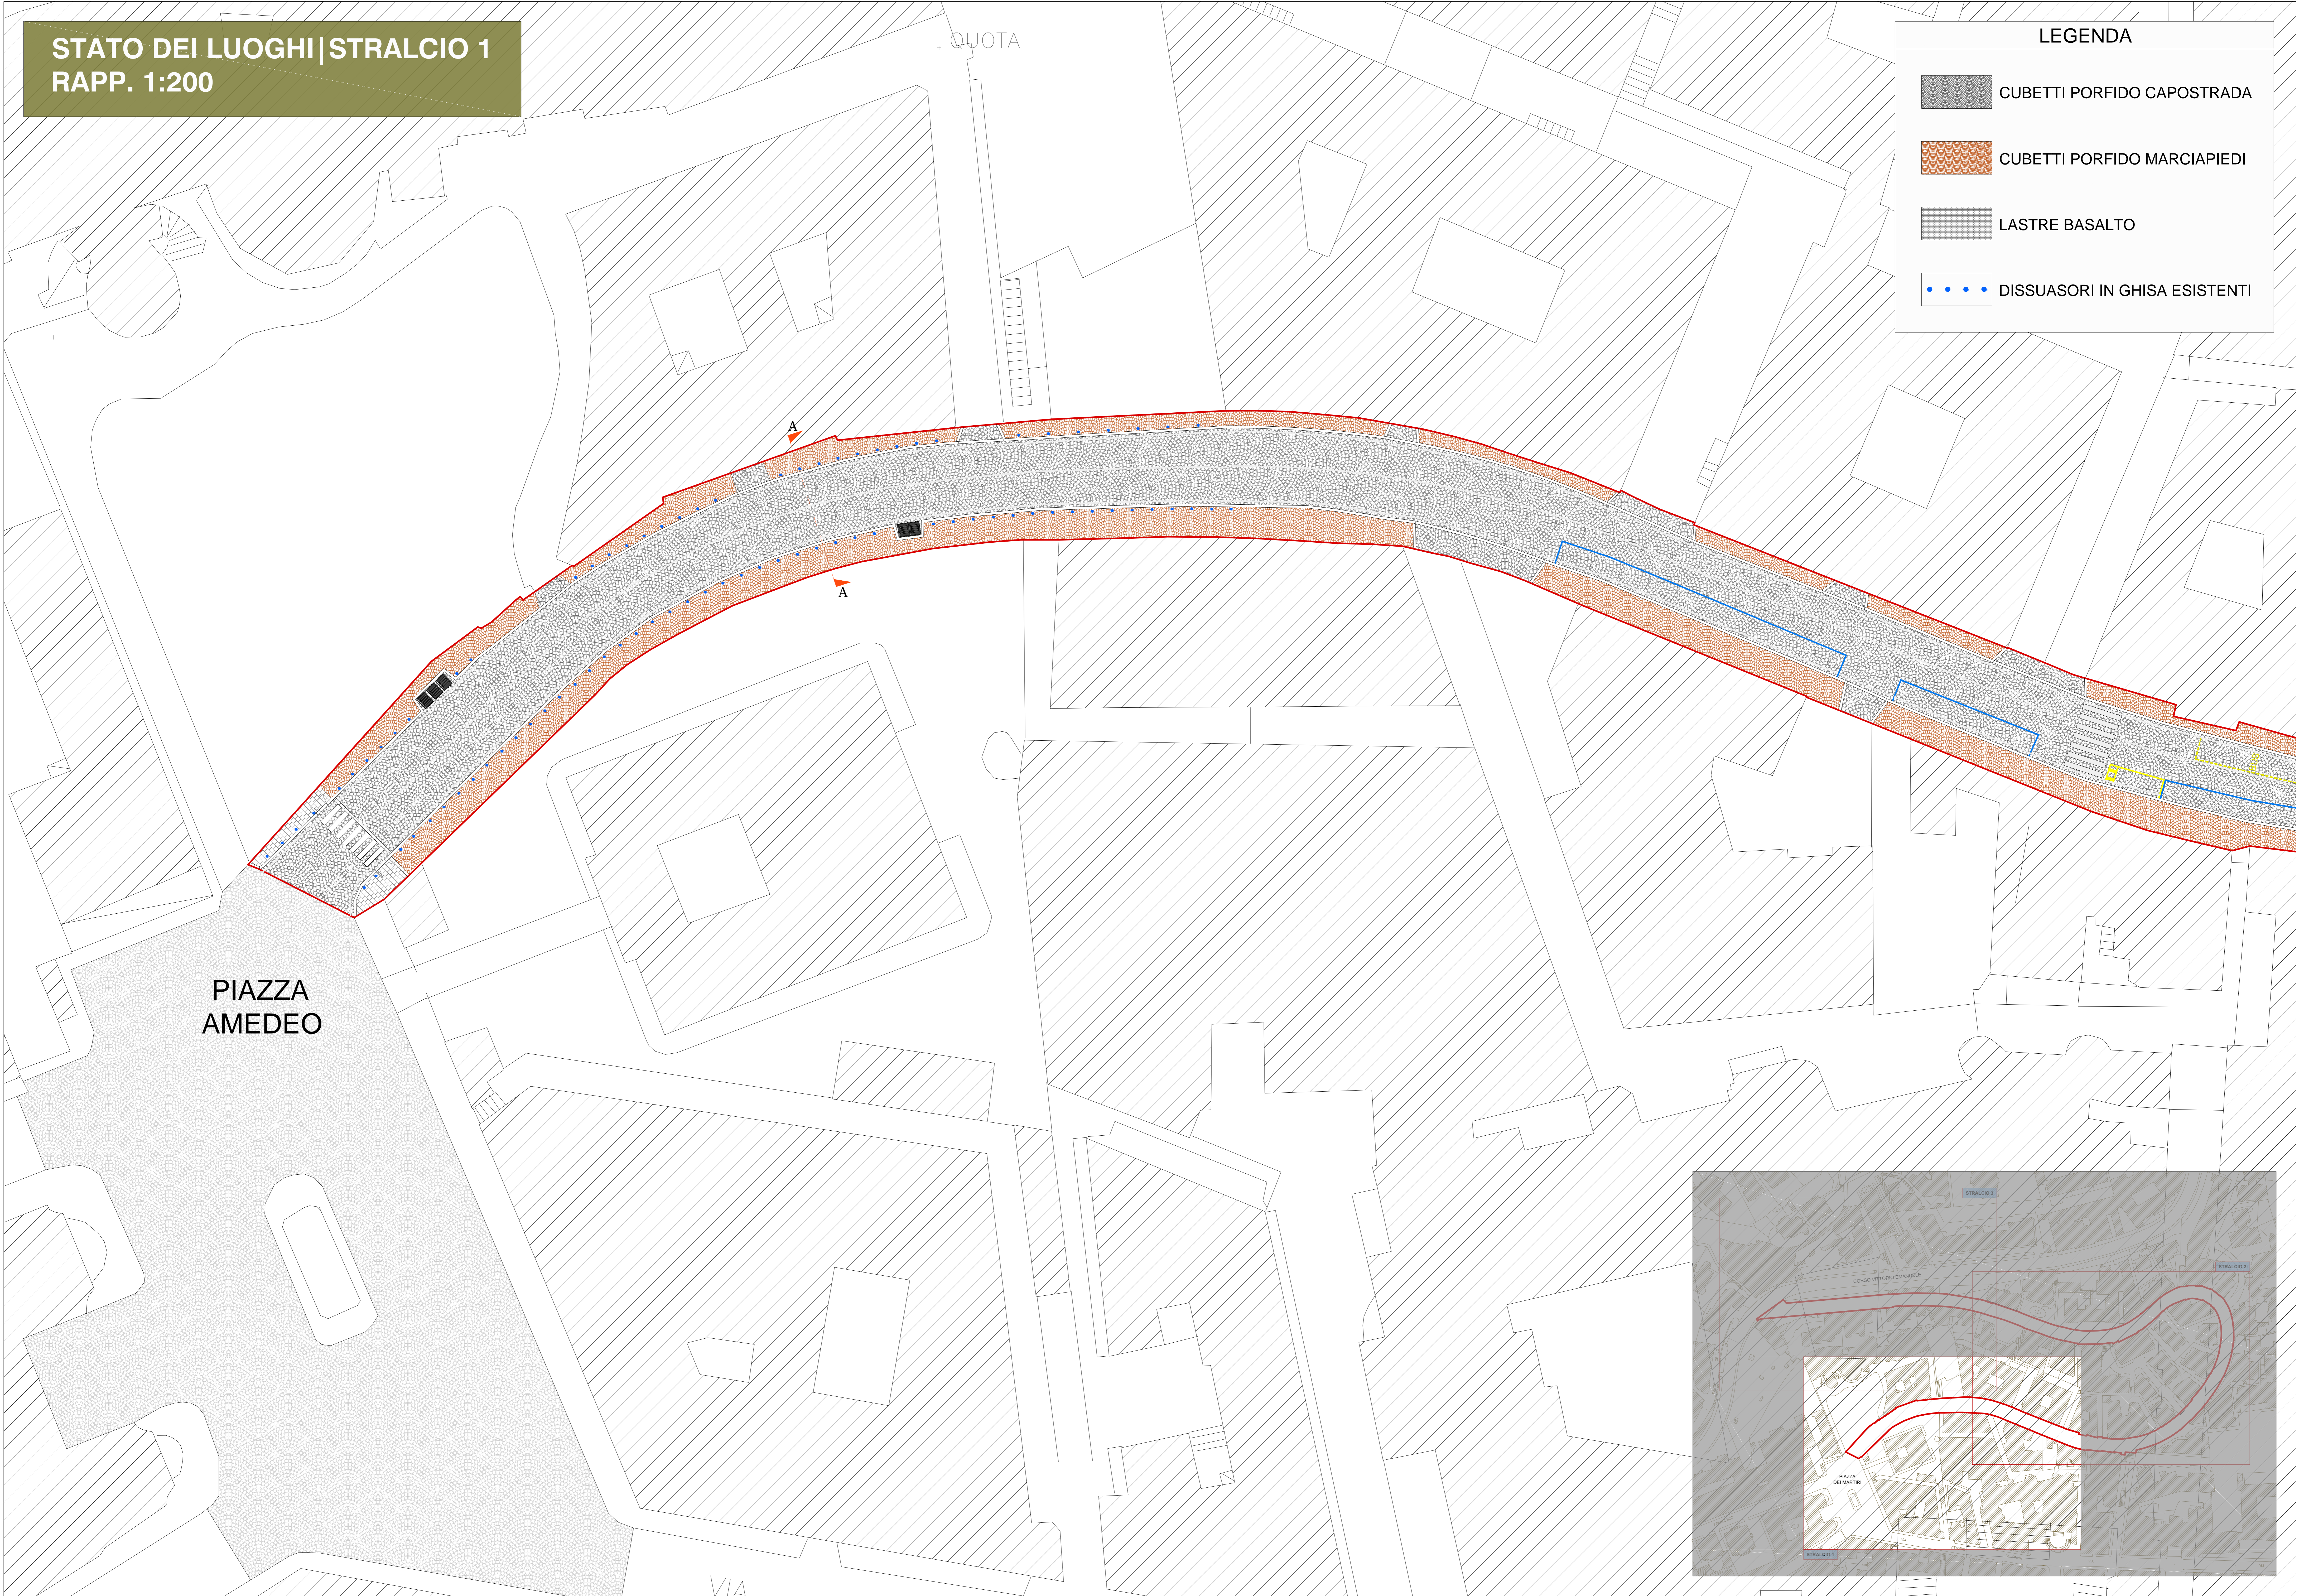

STATO DEI LUOGHI|STRALCIO 2
RAPP. 1:200


LEGENDA

- CUBETTI PORFIDO CAPOSTRADA
- CUBETTI PORFIDO MARCIAPIEDI
- LASTRE BASALTO
- DISSUASORI IN GHISA ESISTENTI

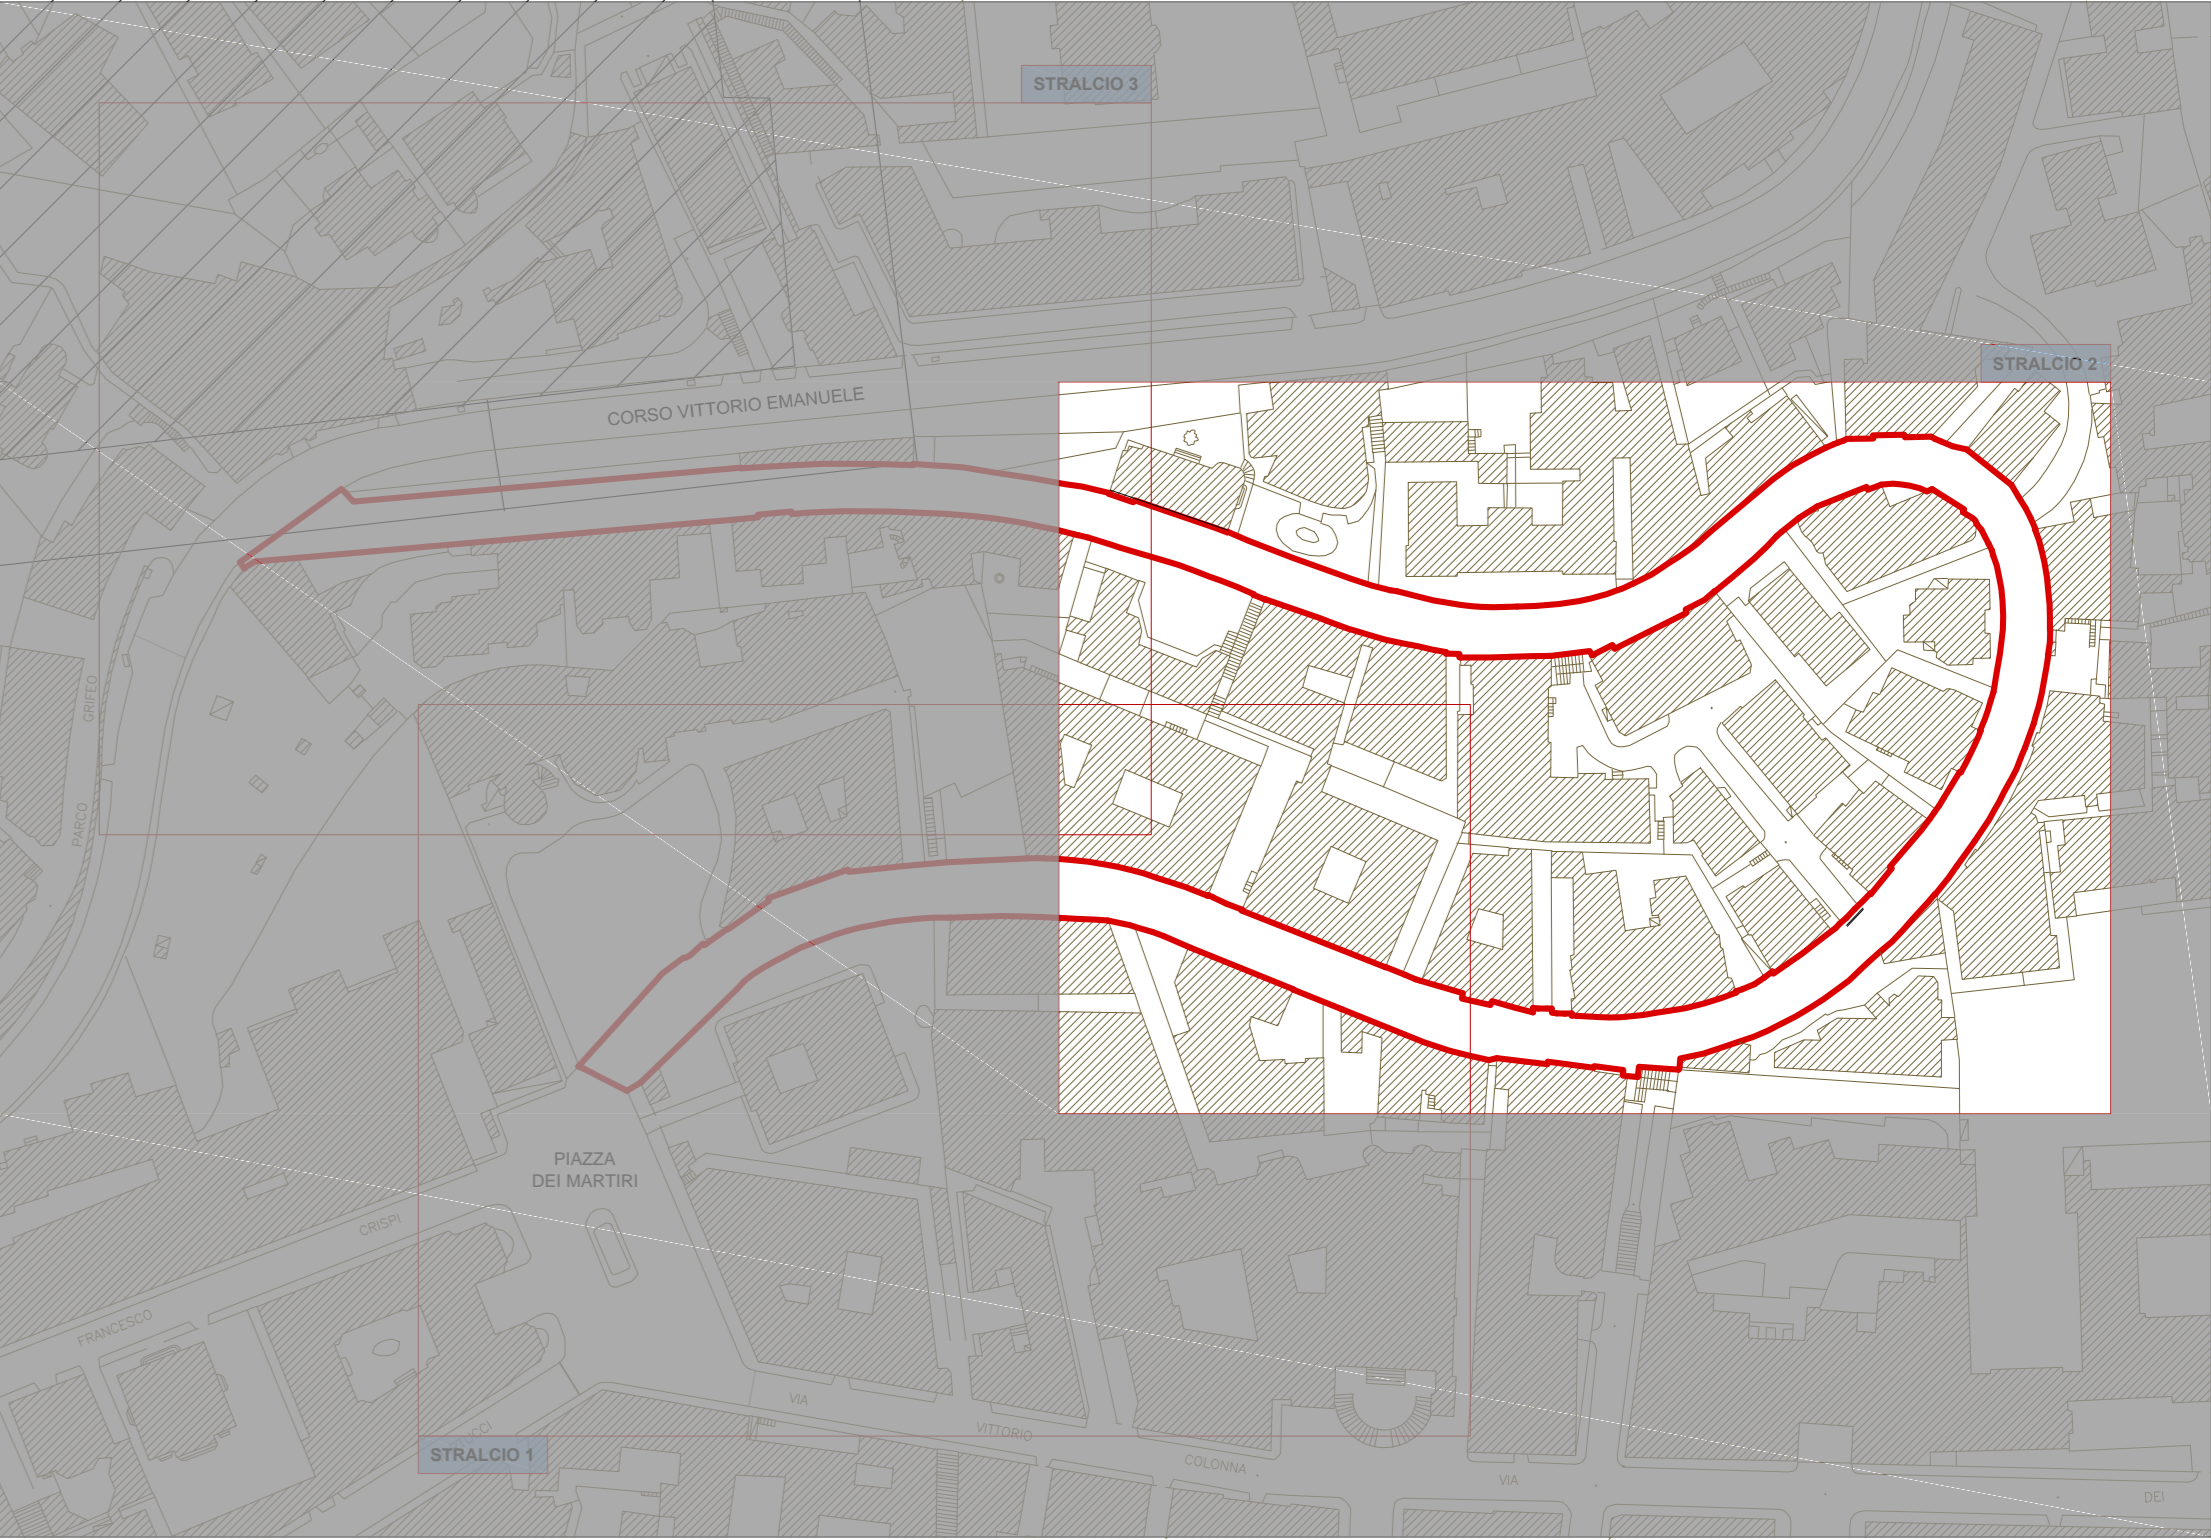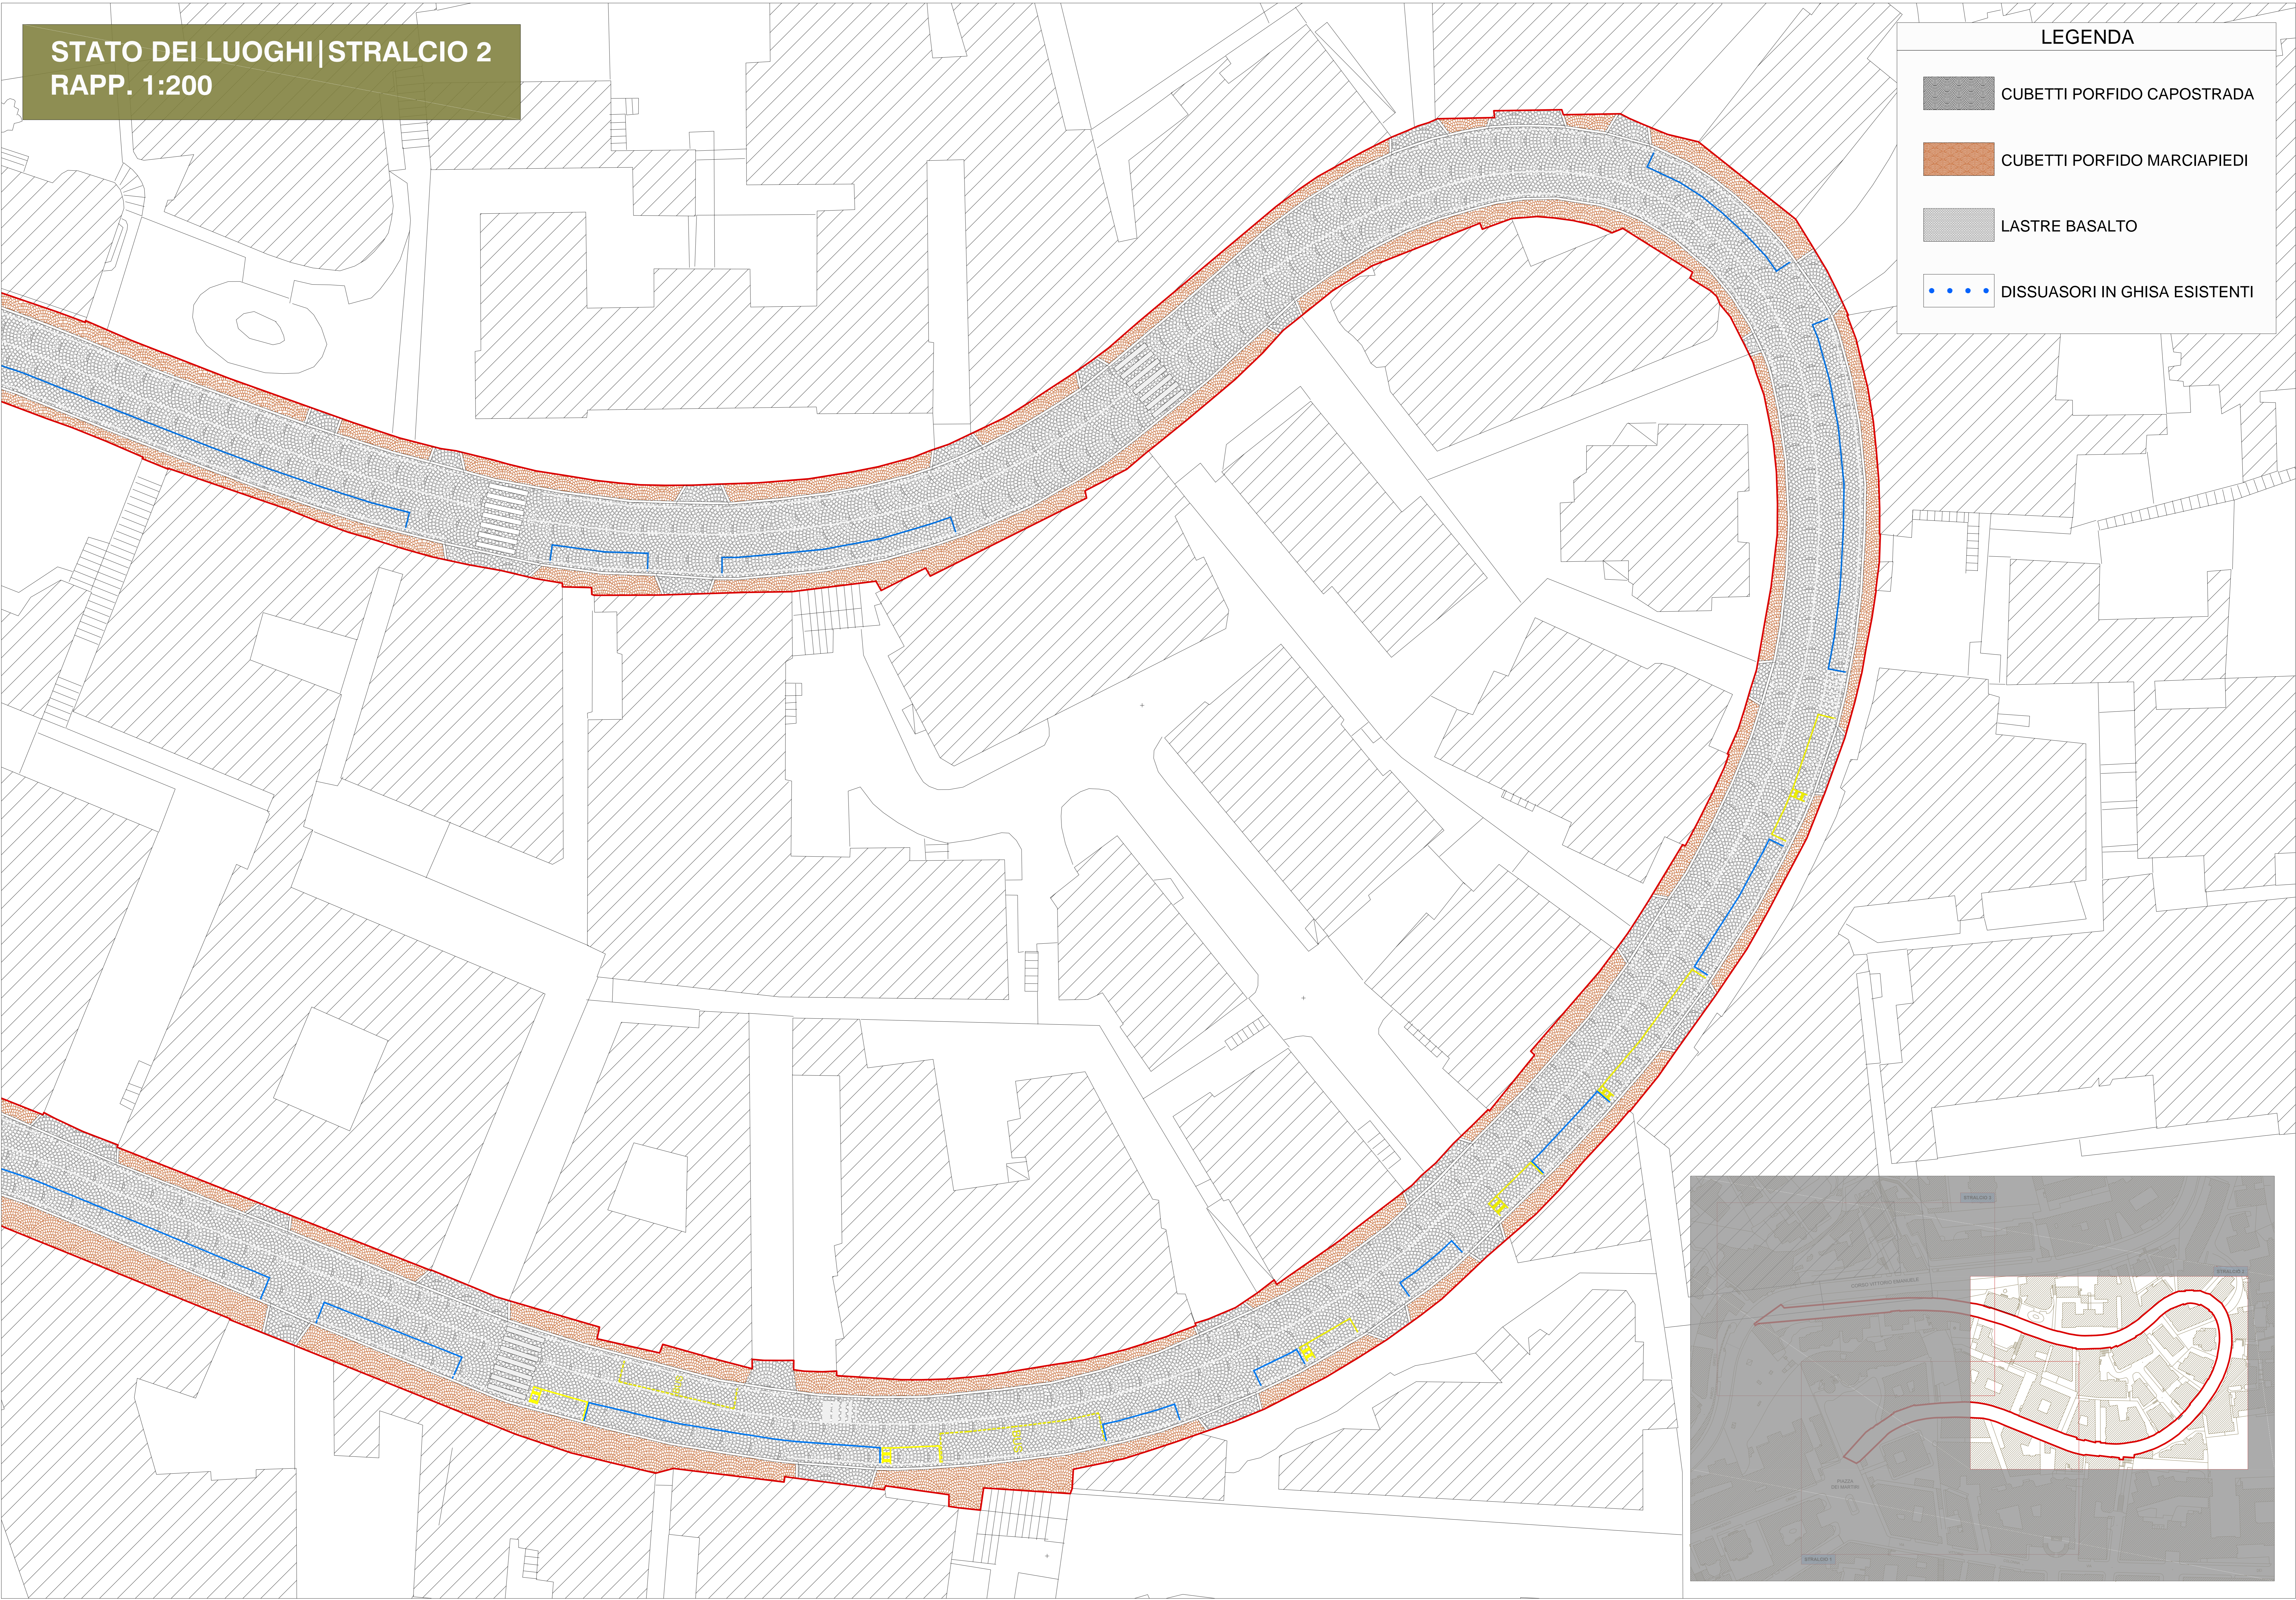


STATO DEI LUOGHI|STRALCIO 3
RAPP. 1:200


LEGENDA

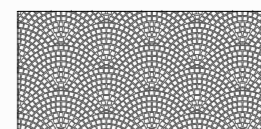

CUBETTI PORFIDO CAOPSTRADA

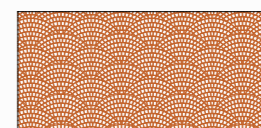



CUBETTI PORFIDO MARCIAPIEDI

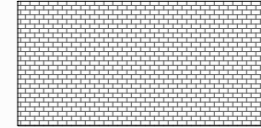

LASTRE BASALTO



DISSUASORI IN GHISA ESISTENTI

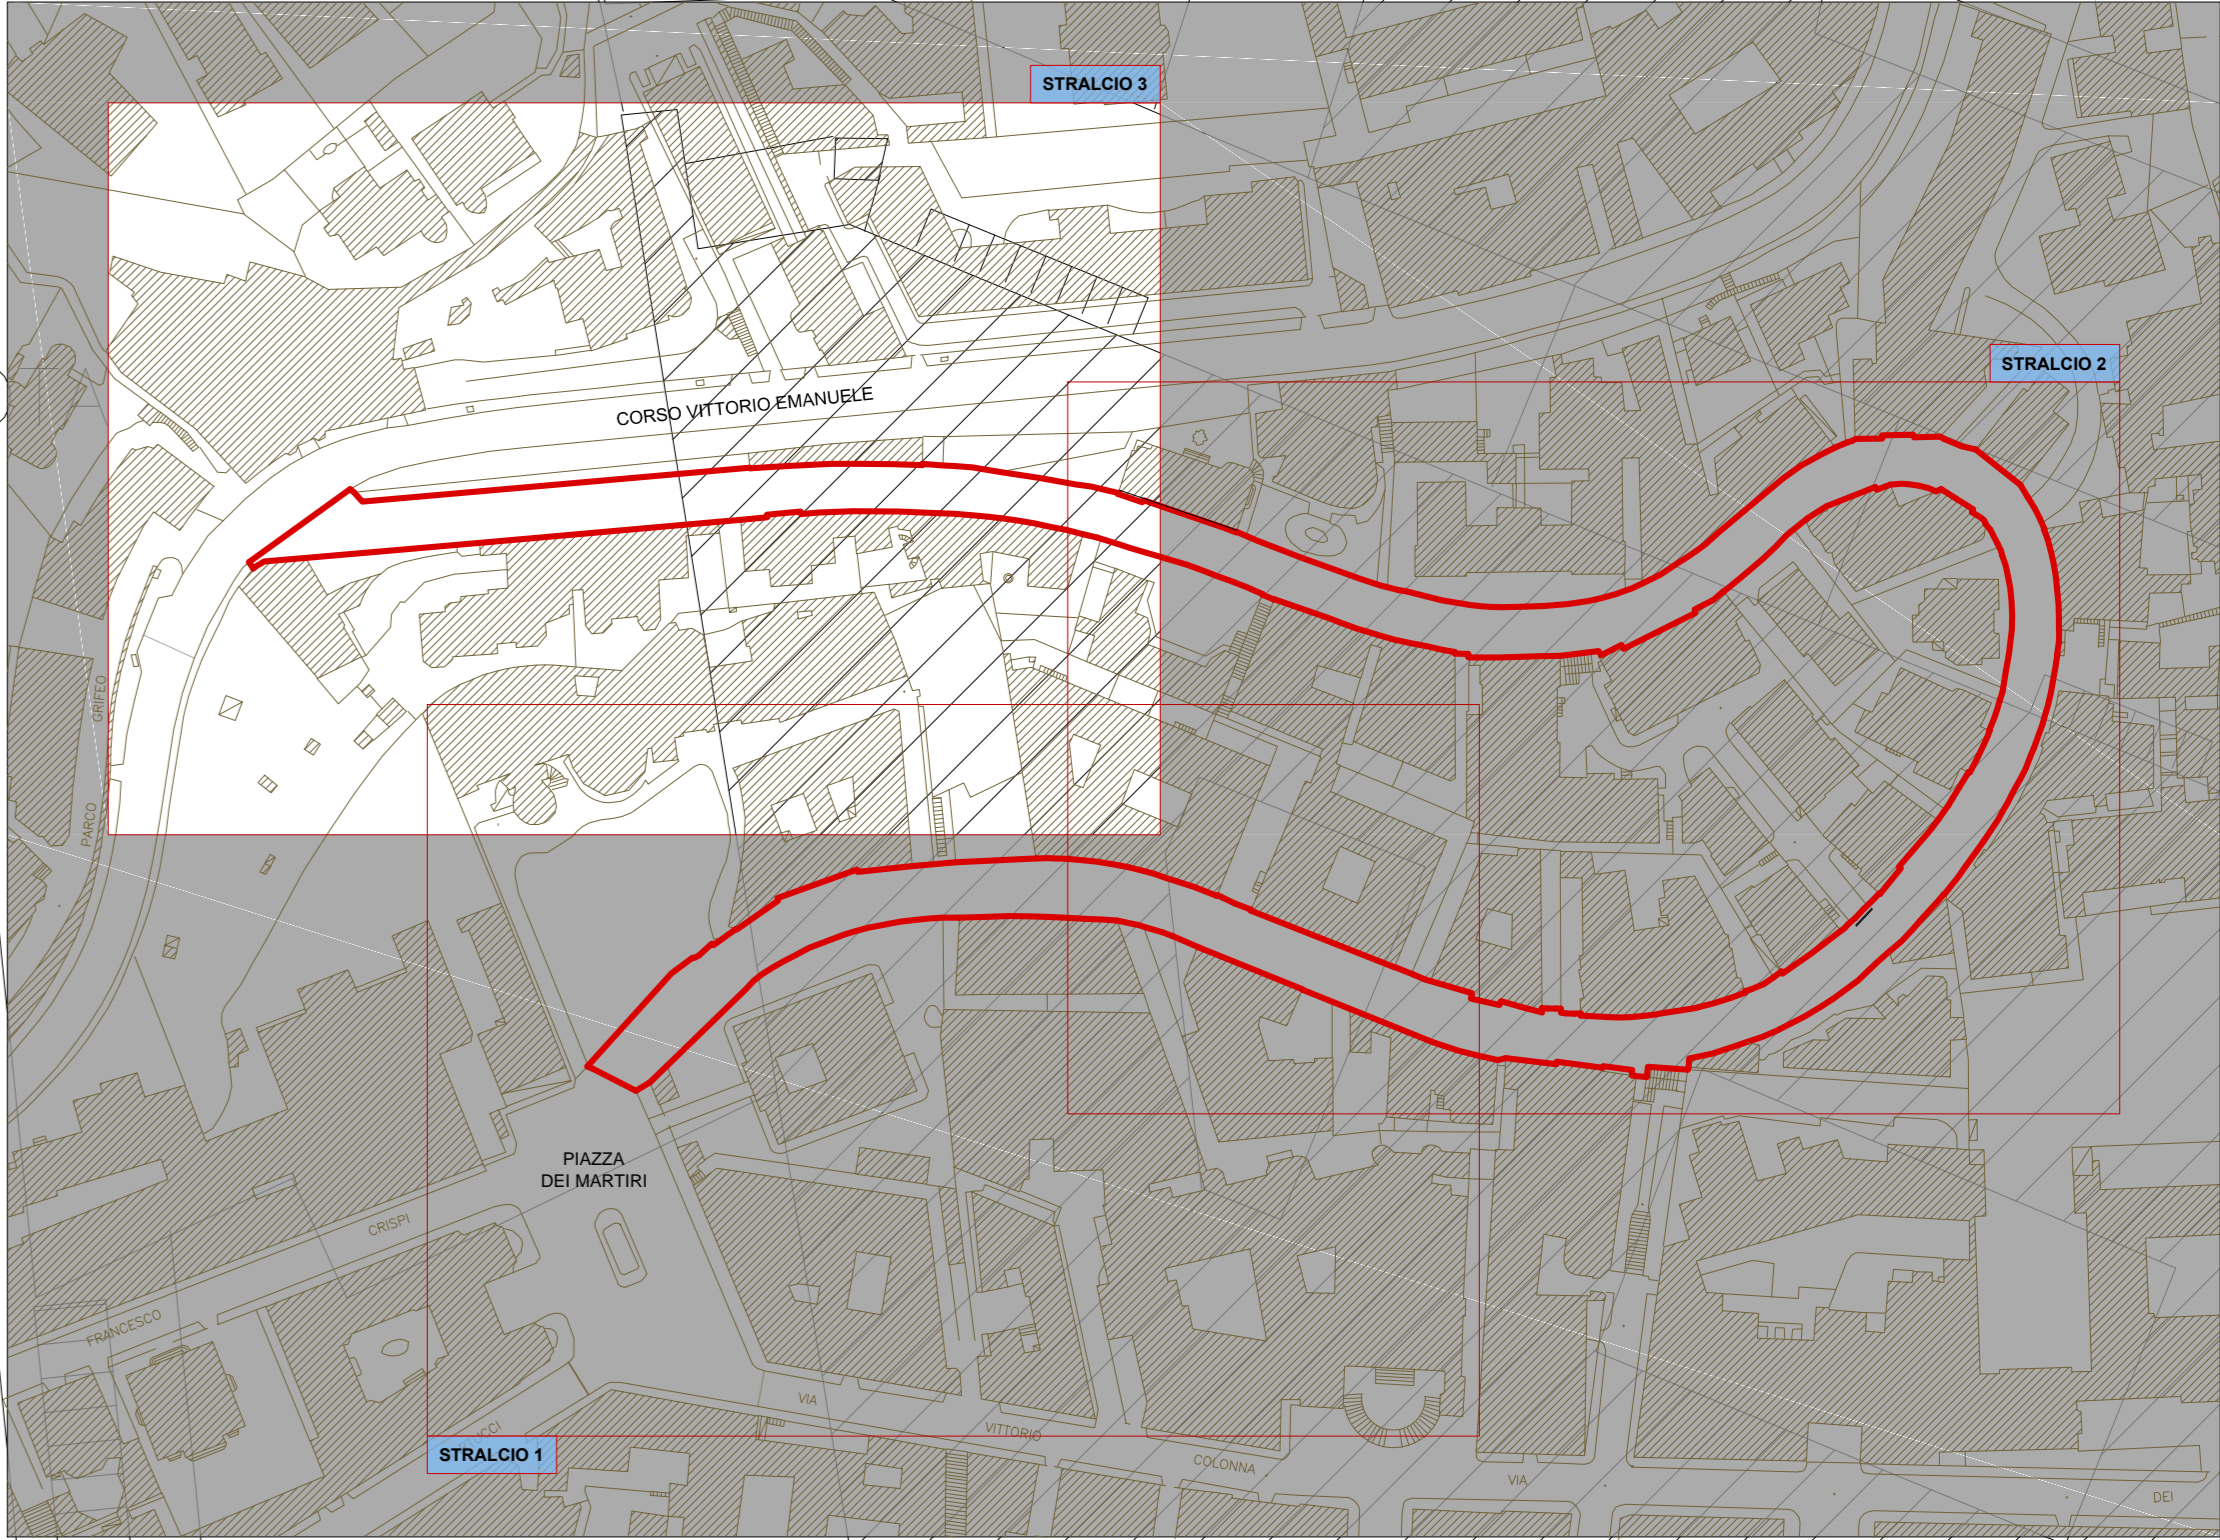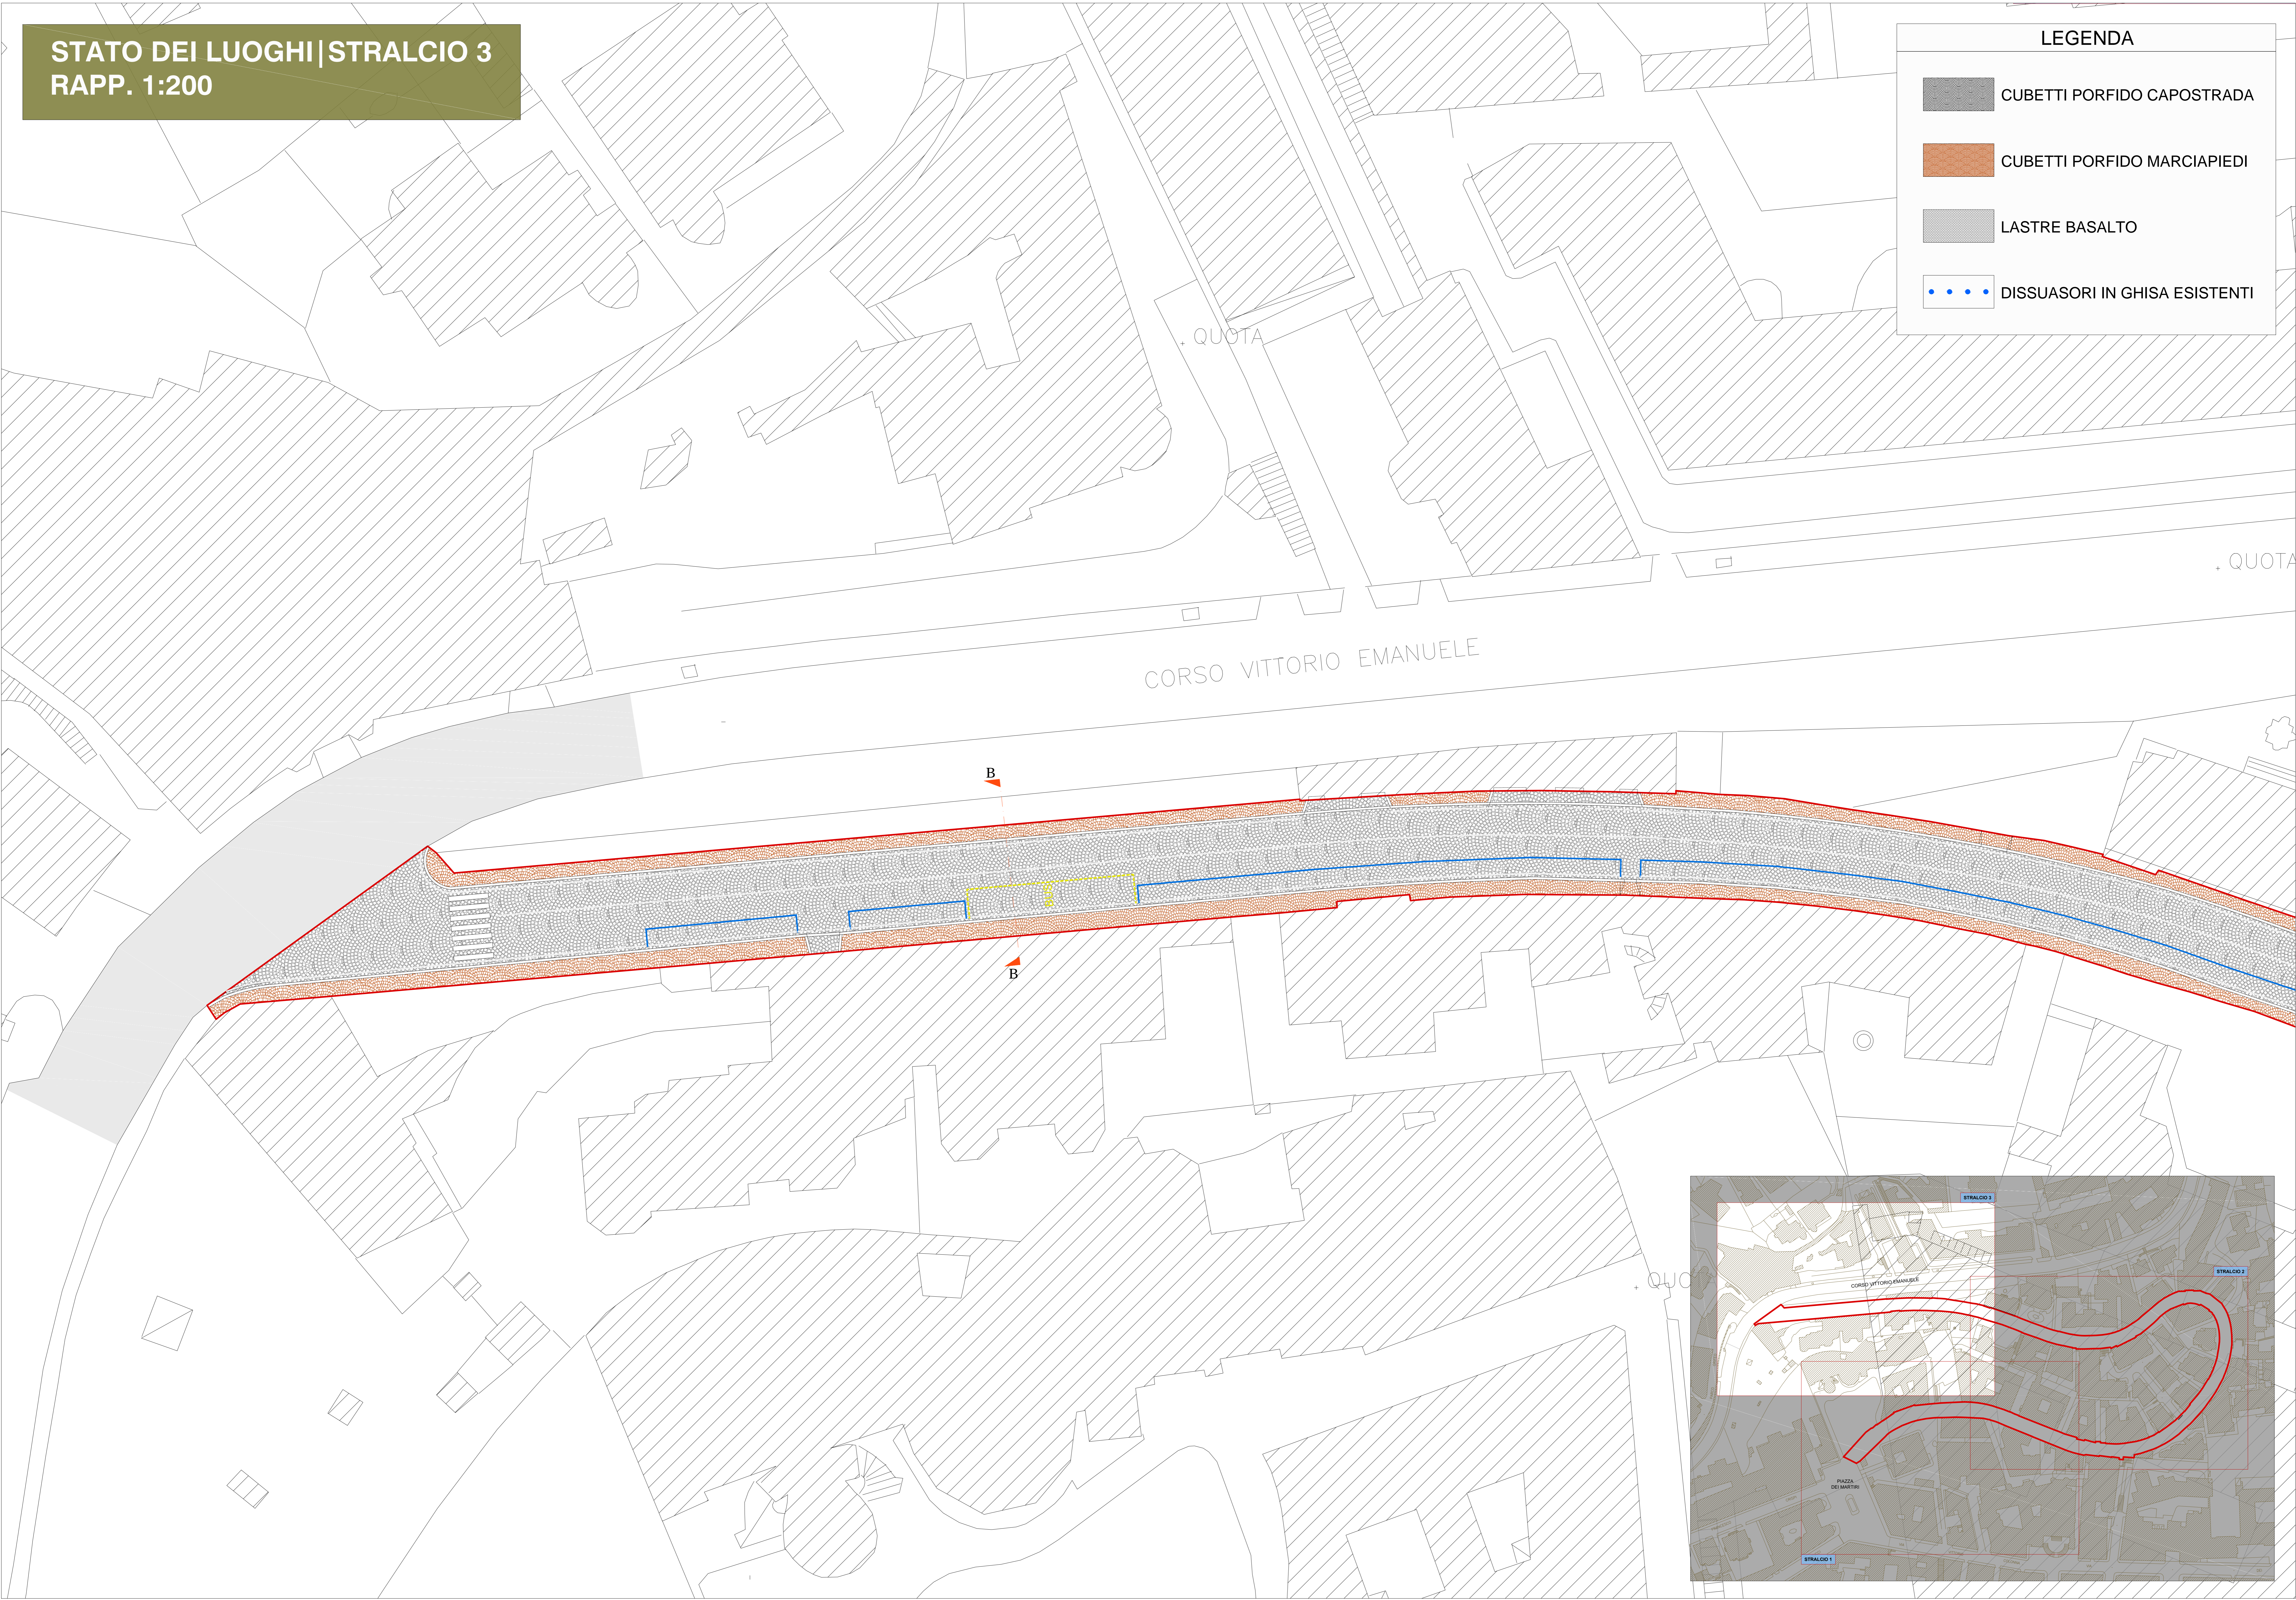

PROGETTO | PLANIMETRIA GENERALE | QUADRO D'UNIONE
RAPP. 1:500



PROGETTO|STRALCIO 1
 RAPP. 1:200

LEGENDA


 CUBETTI PORFIDO CAPOSTRADA


 LASTRE BASALTO




 CONGLOMERATO BITUMINOSO


 MURO TUFO DA RESTAURARE


 DISSUASORI IN GHISA NUOVI


 CADITOIE NUOVE



 LOGES

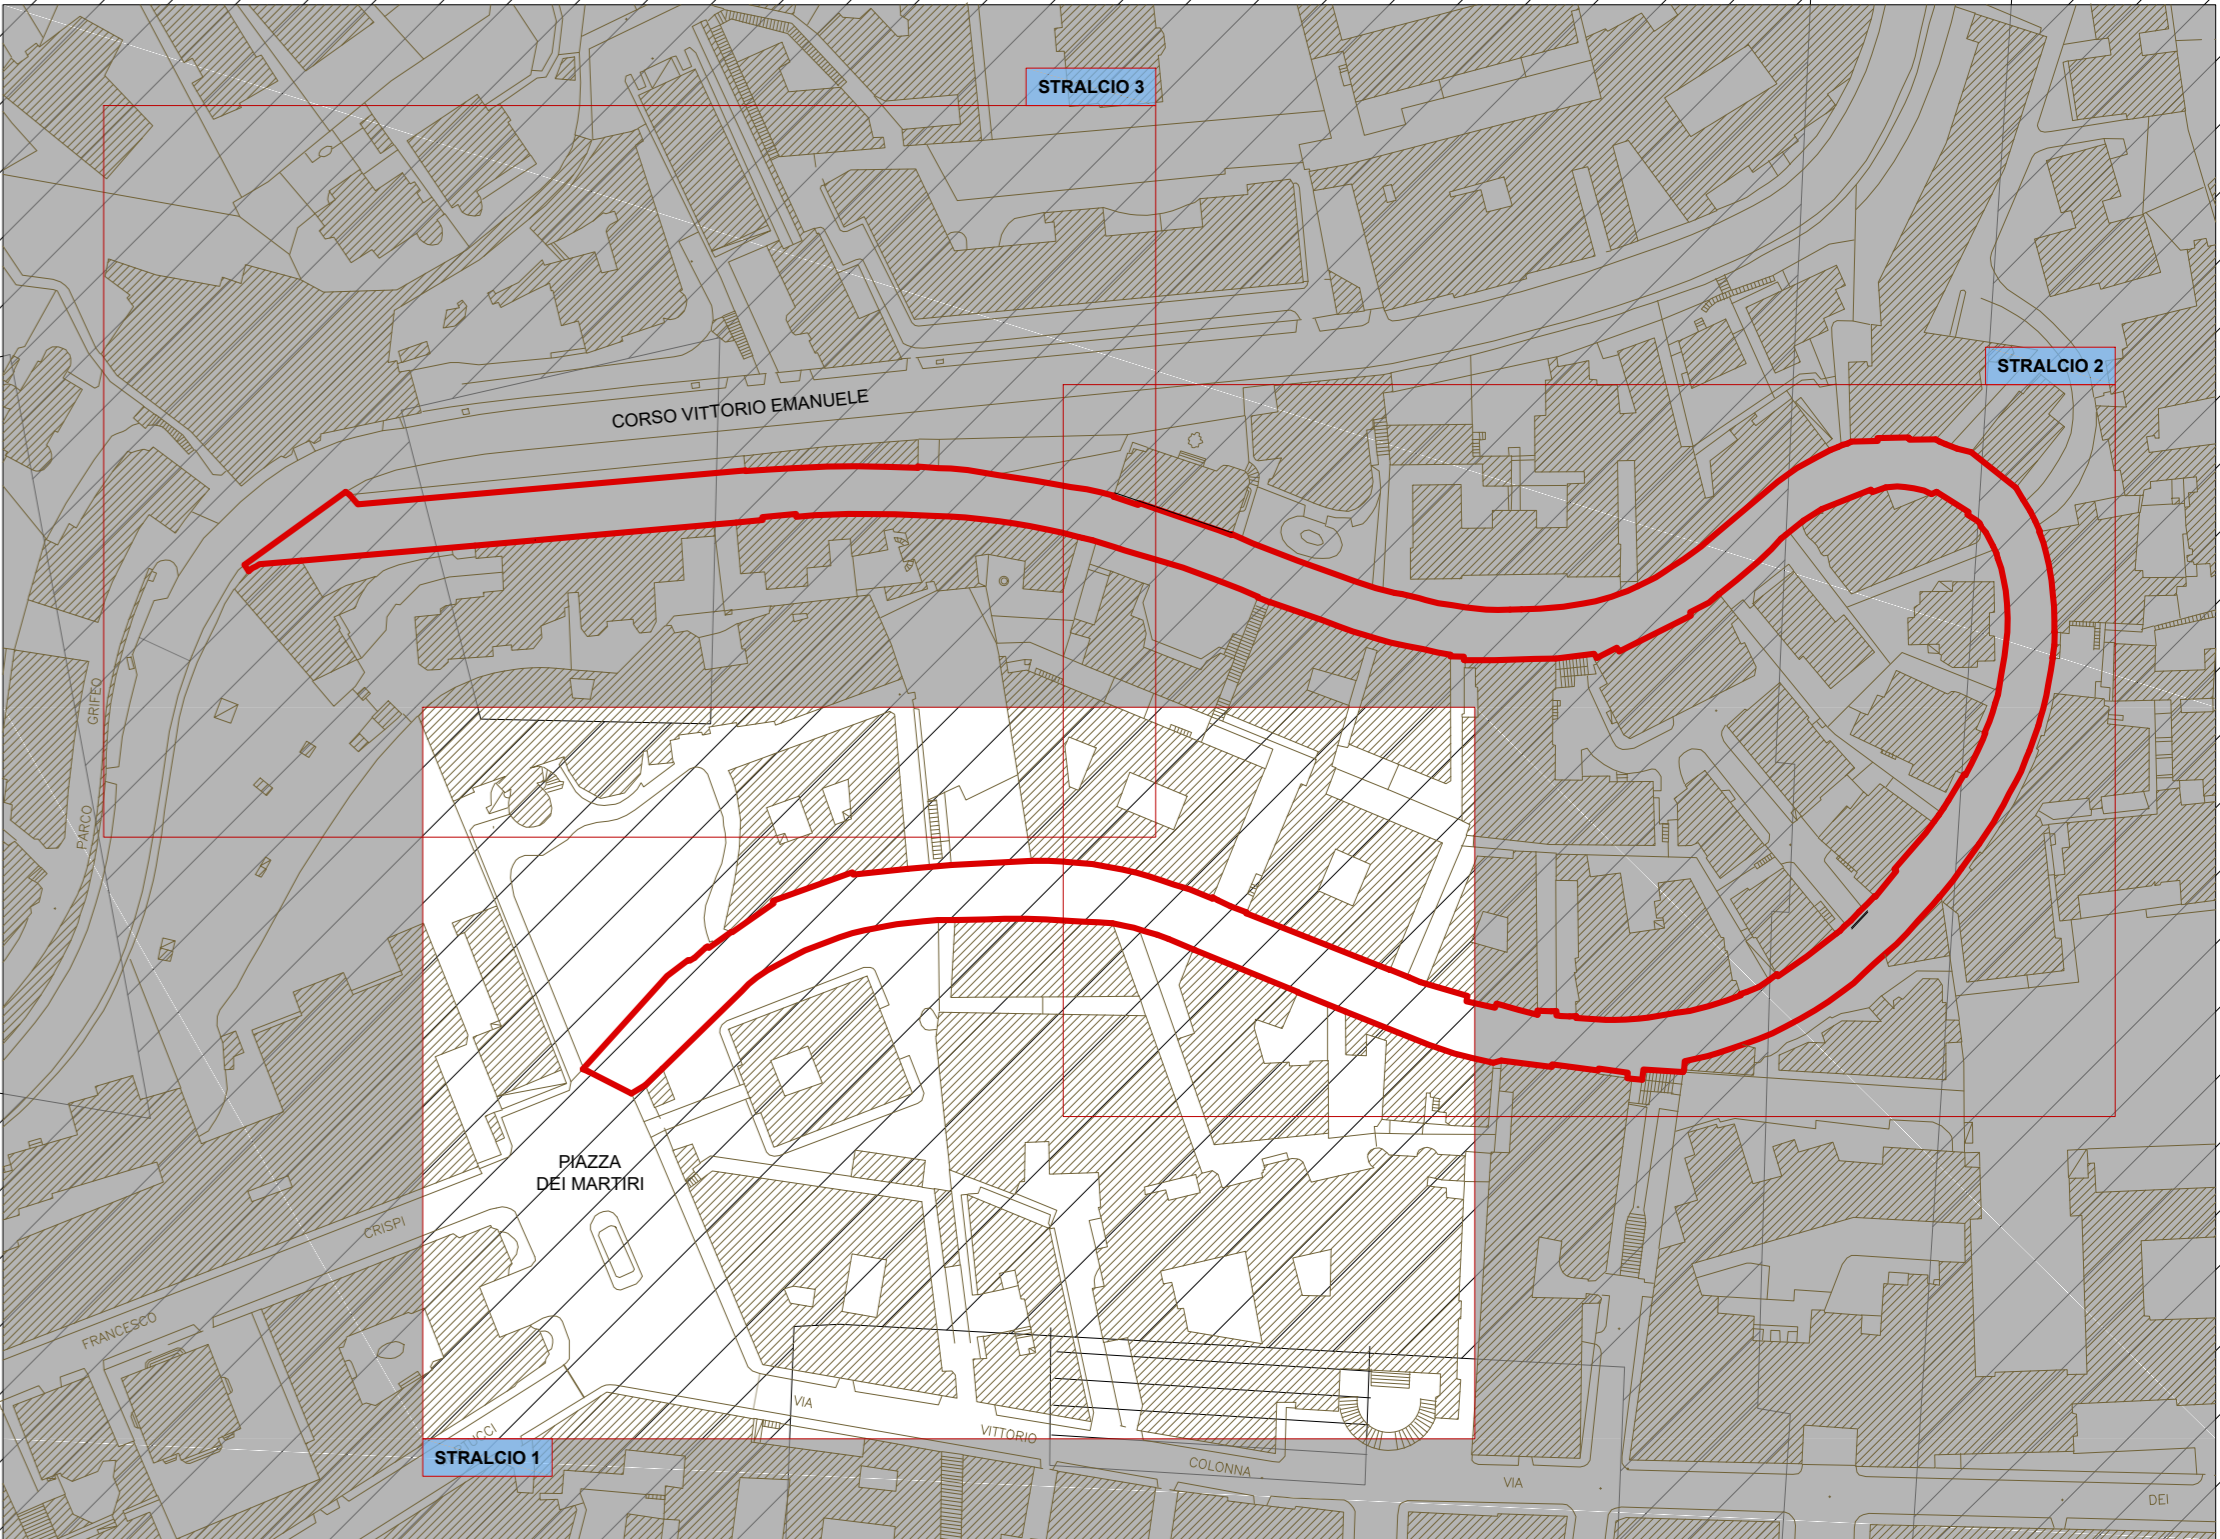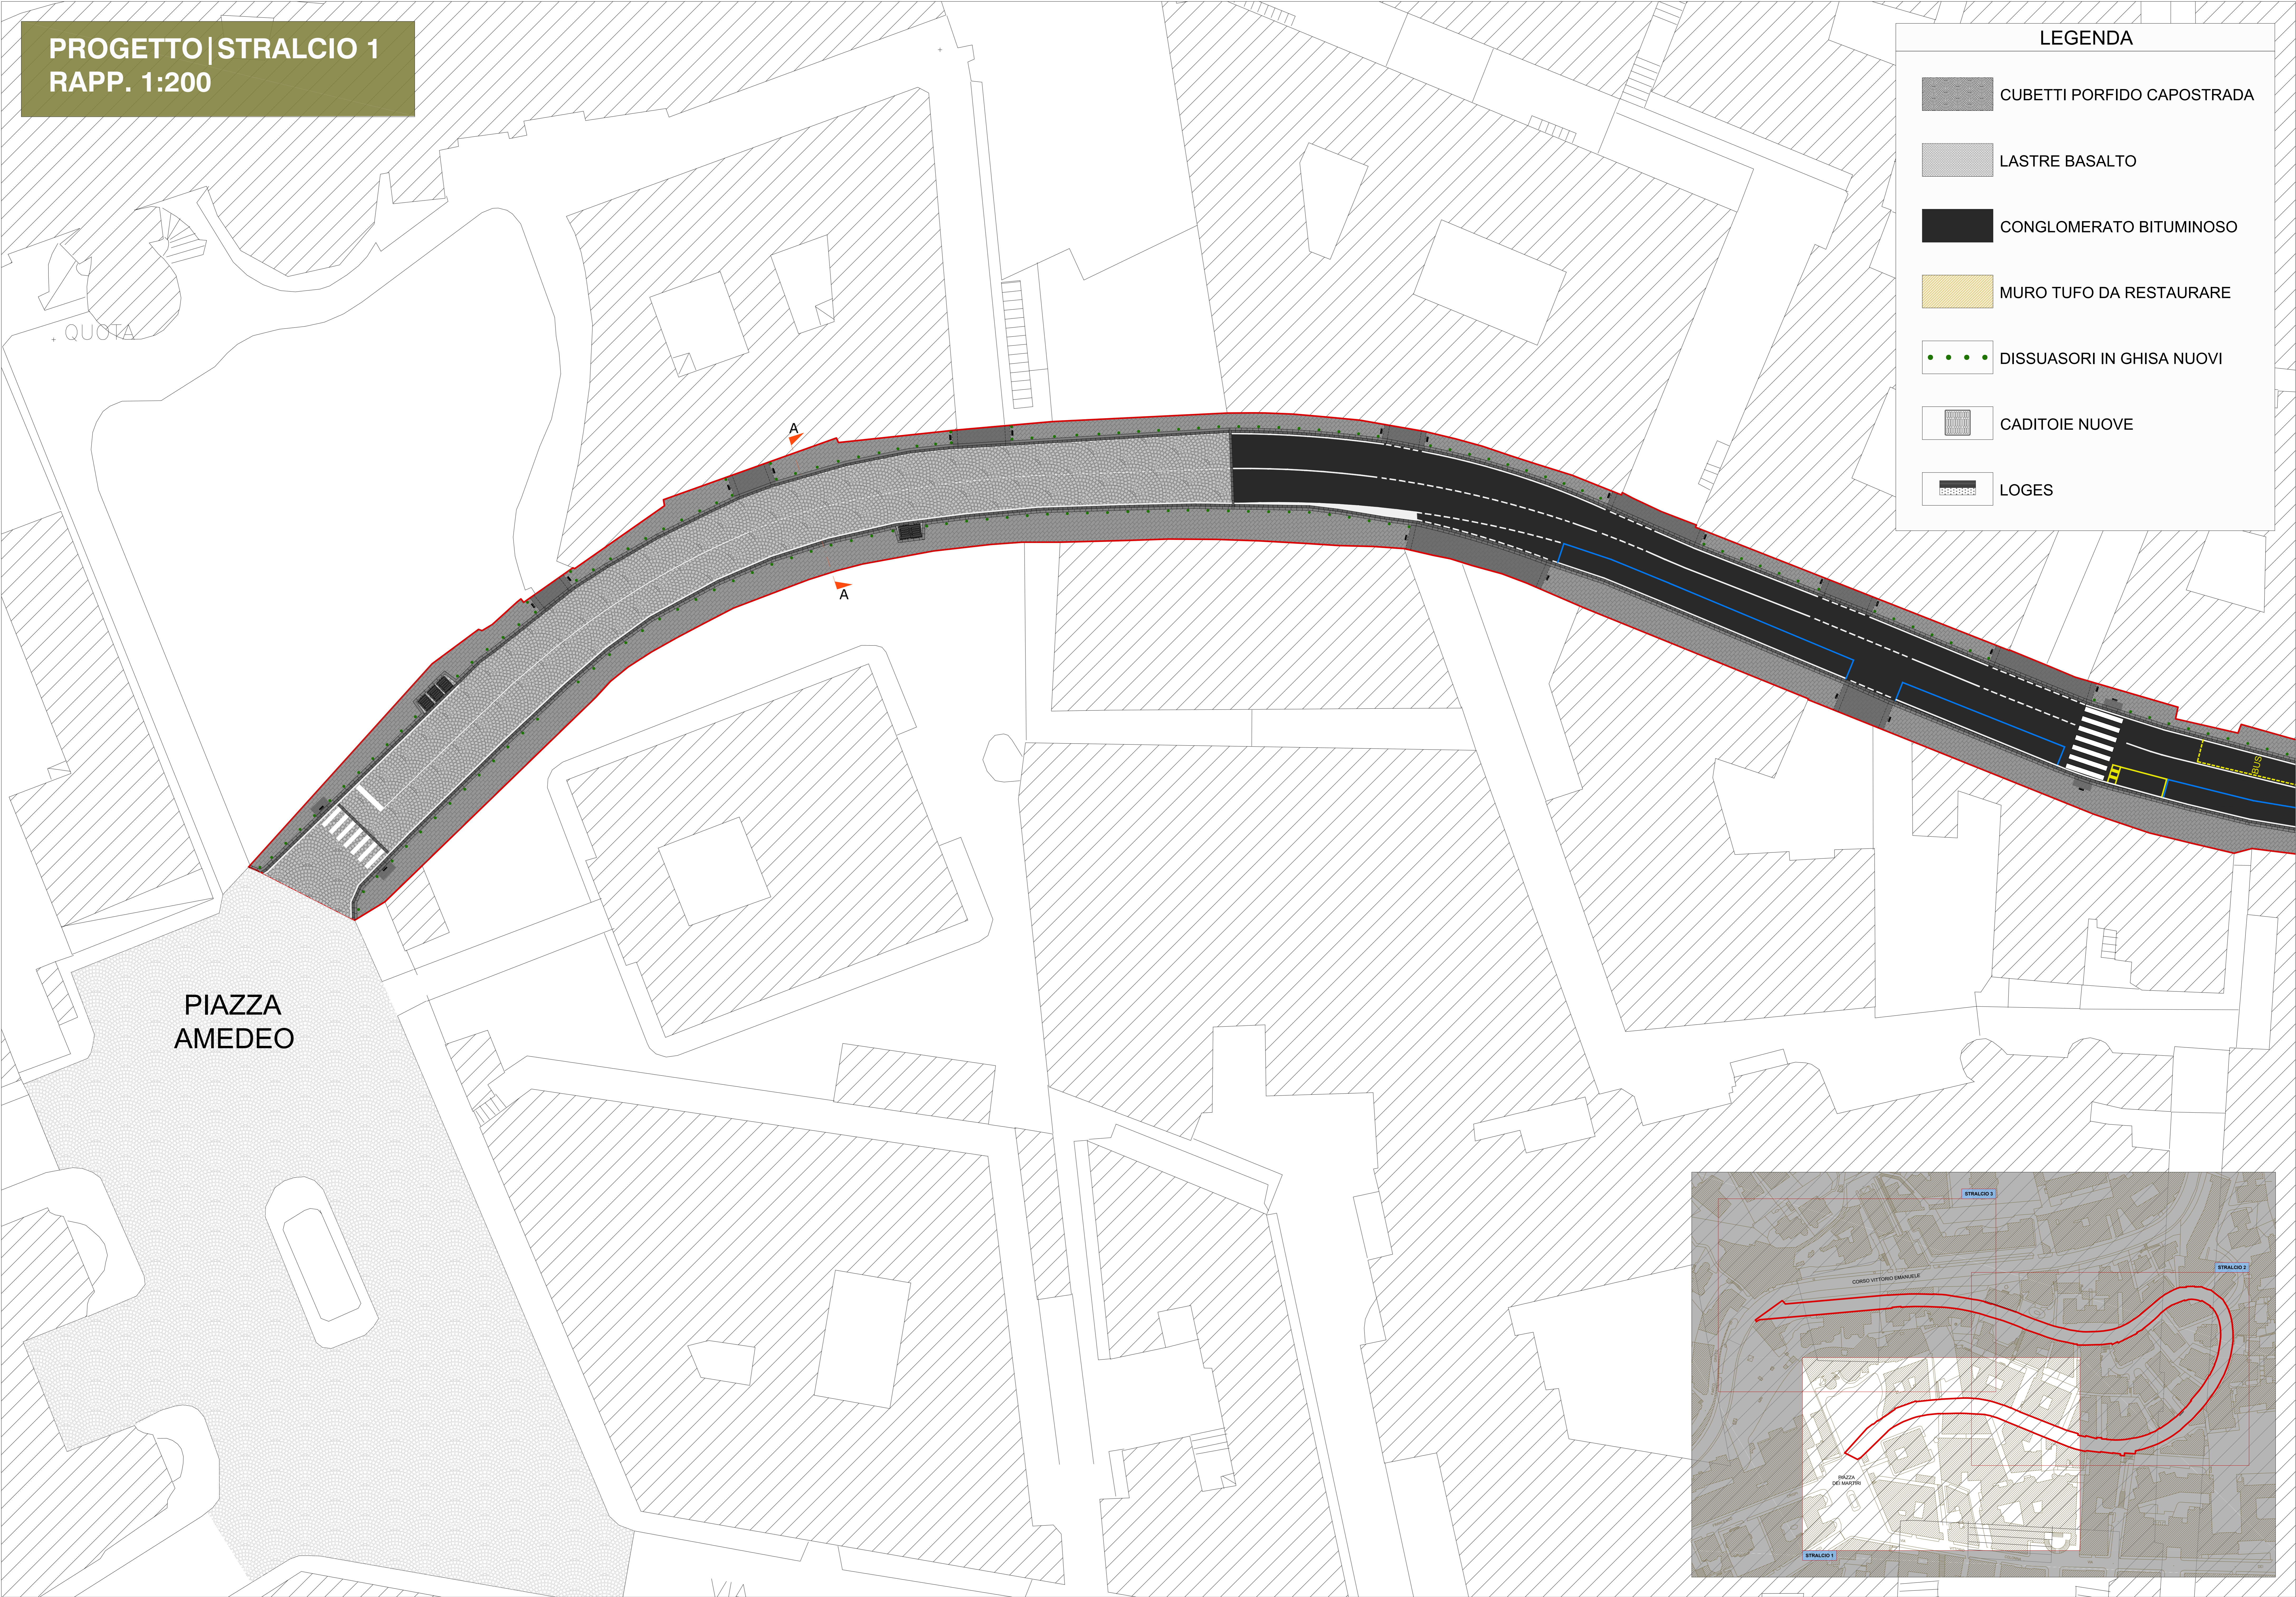

PROGETTO | STRALCIO 2
RAPP. 1:200

LEGENDA

- CUBETTI PORFIDO CAPOSTRADA
- LASTRE BASALTO
- CONGLOMERATO BITUMINOSO
- MURO TUFO DA RESTAURARE
- DISSUASORI IN GHISA NUOVI
- CADITOIE NUOVE
- LOGES

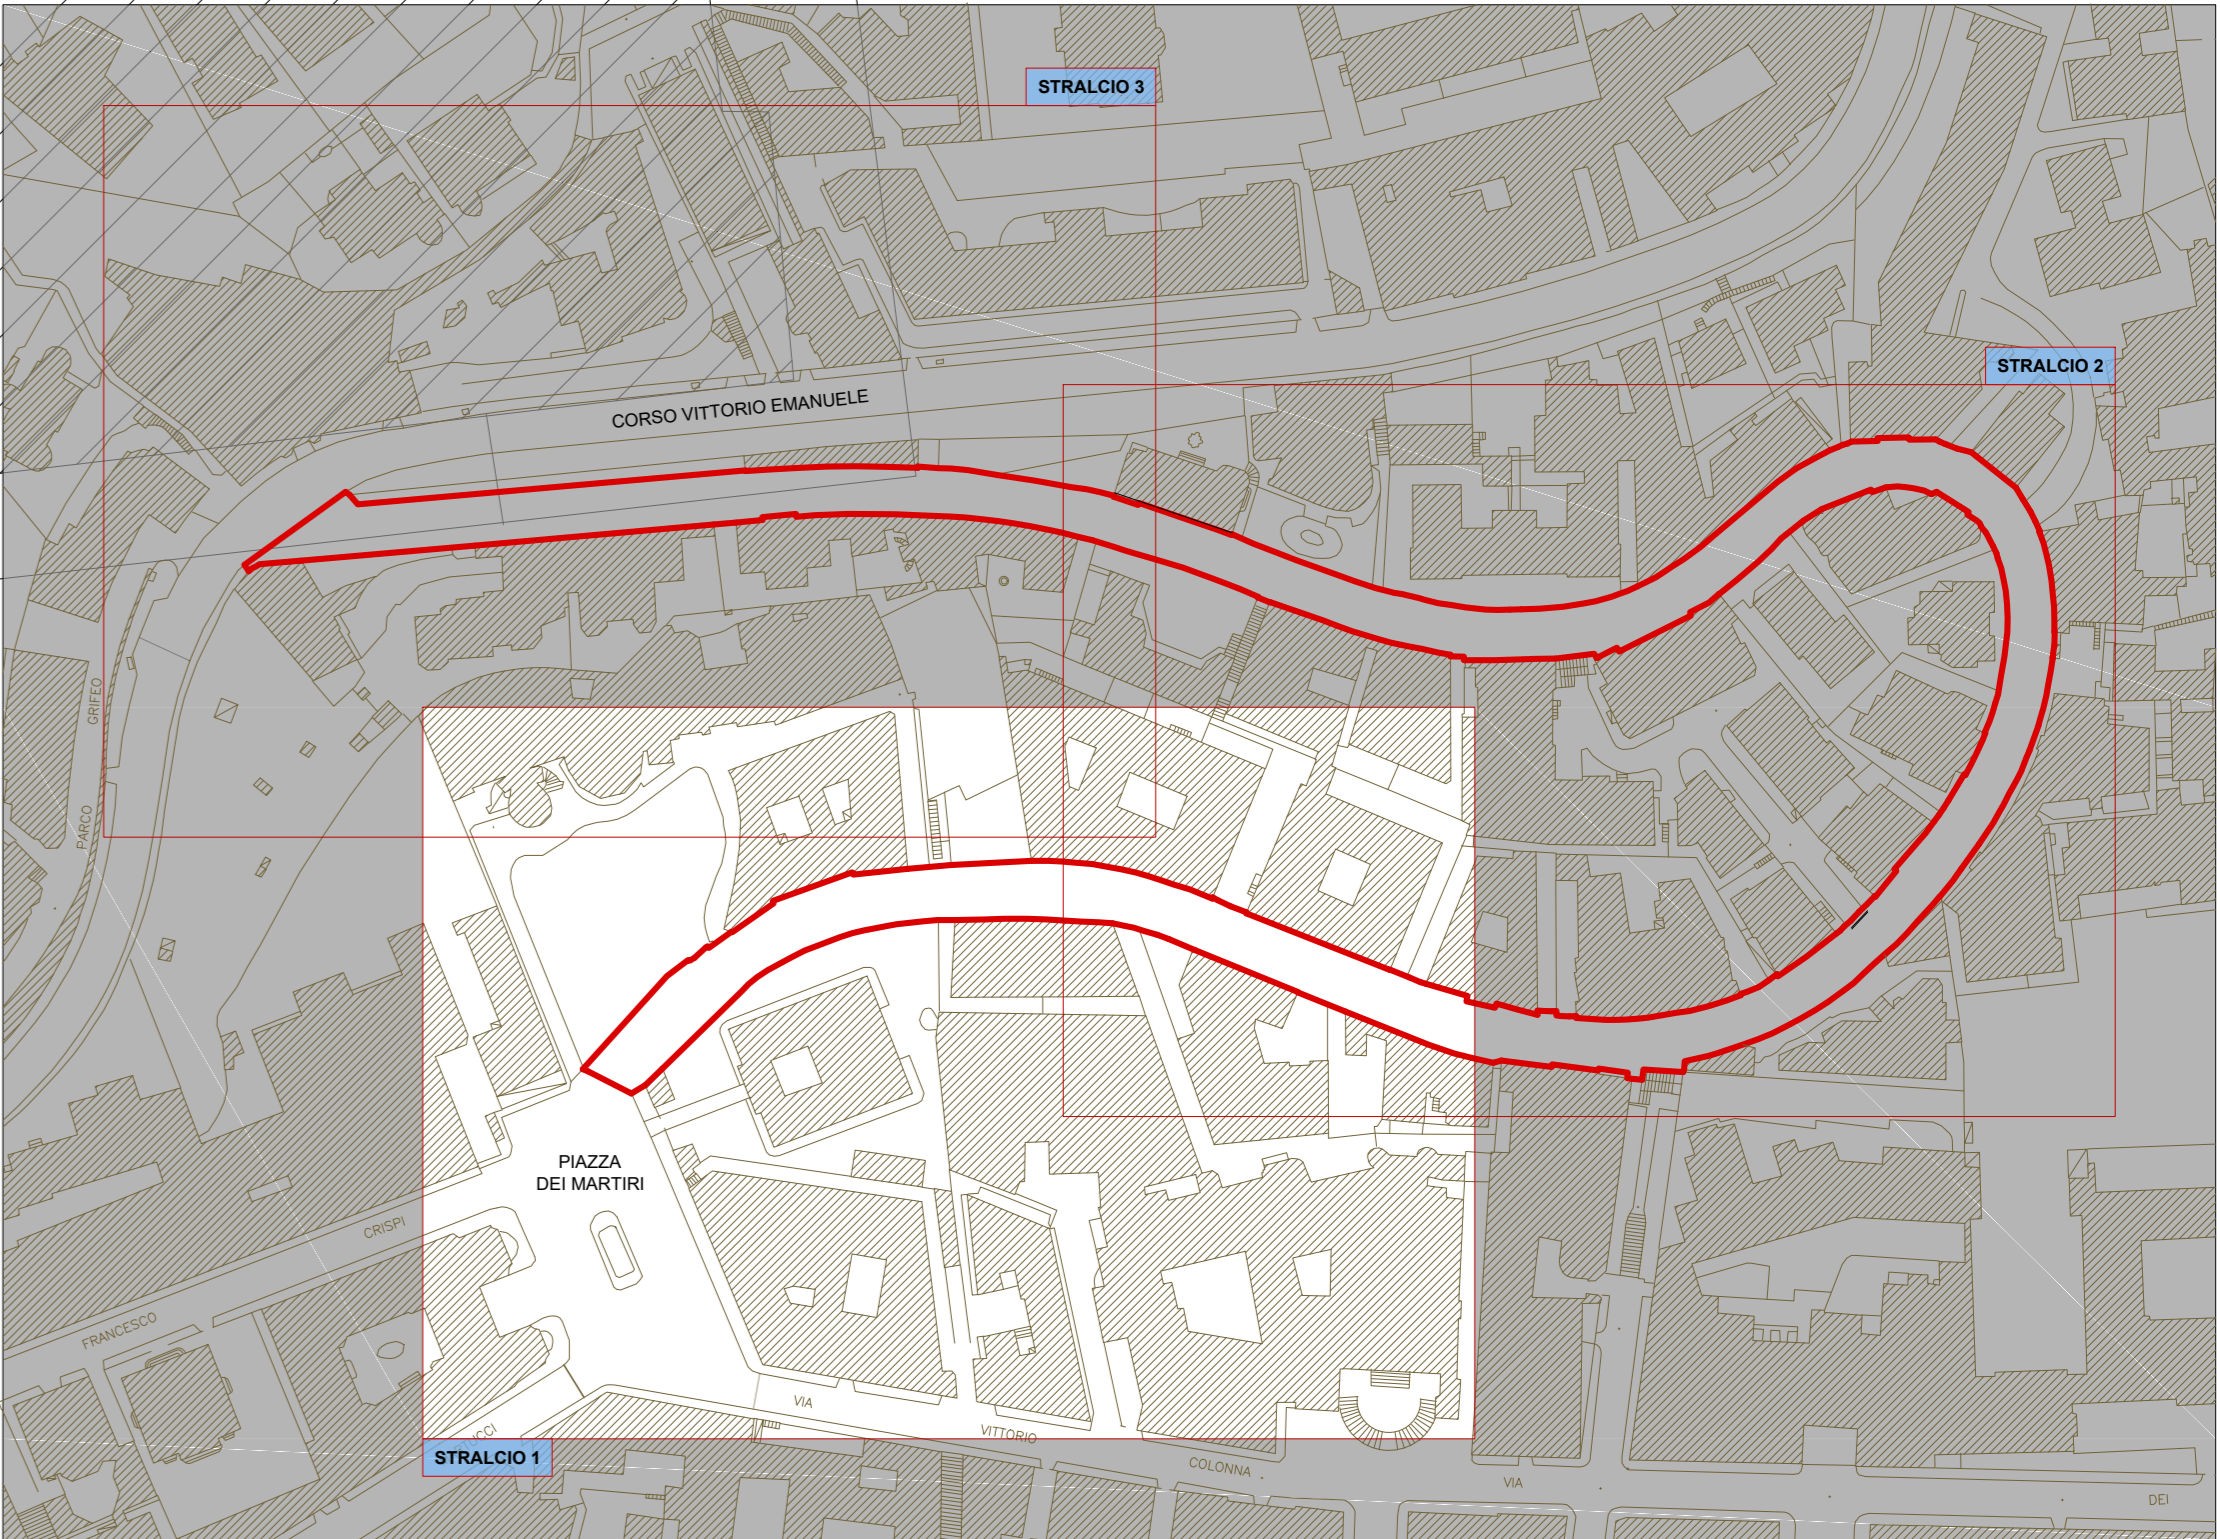

PROGETTO | STRALCIO 3
RAPP. 1:200

LEGENDA



CUBETTI PORFIDO CAPOSTRADA



LASTRE BASALTO

CONGLOMERATO BITUMINOSO

 MURO TUFO DA RESTAURARE

● ● ● ● DISSUASORI IN GHISA NUOVI



CADITOIE NUOVE

LOGES

CORSO VITTORIO EMANUELE

QUOTA

+ QUOTA

