



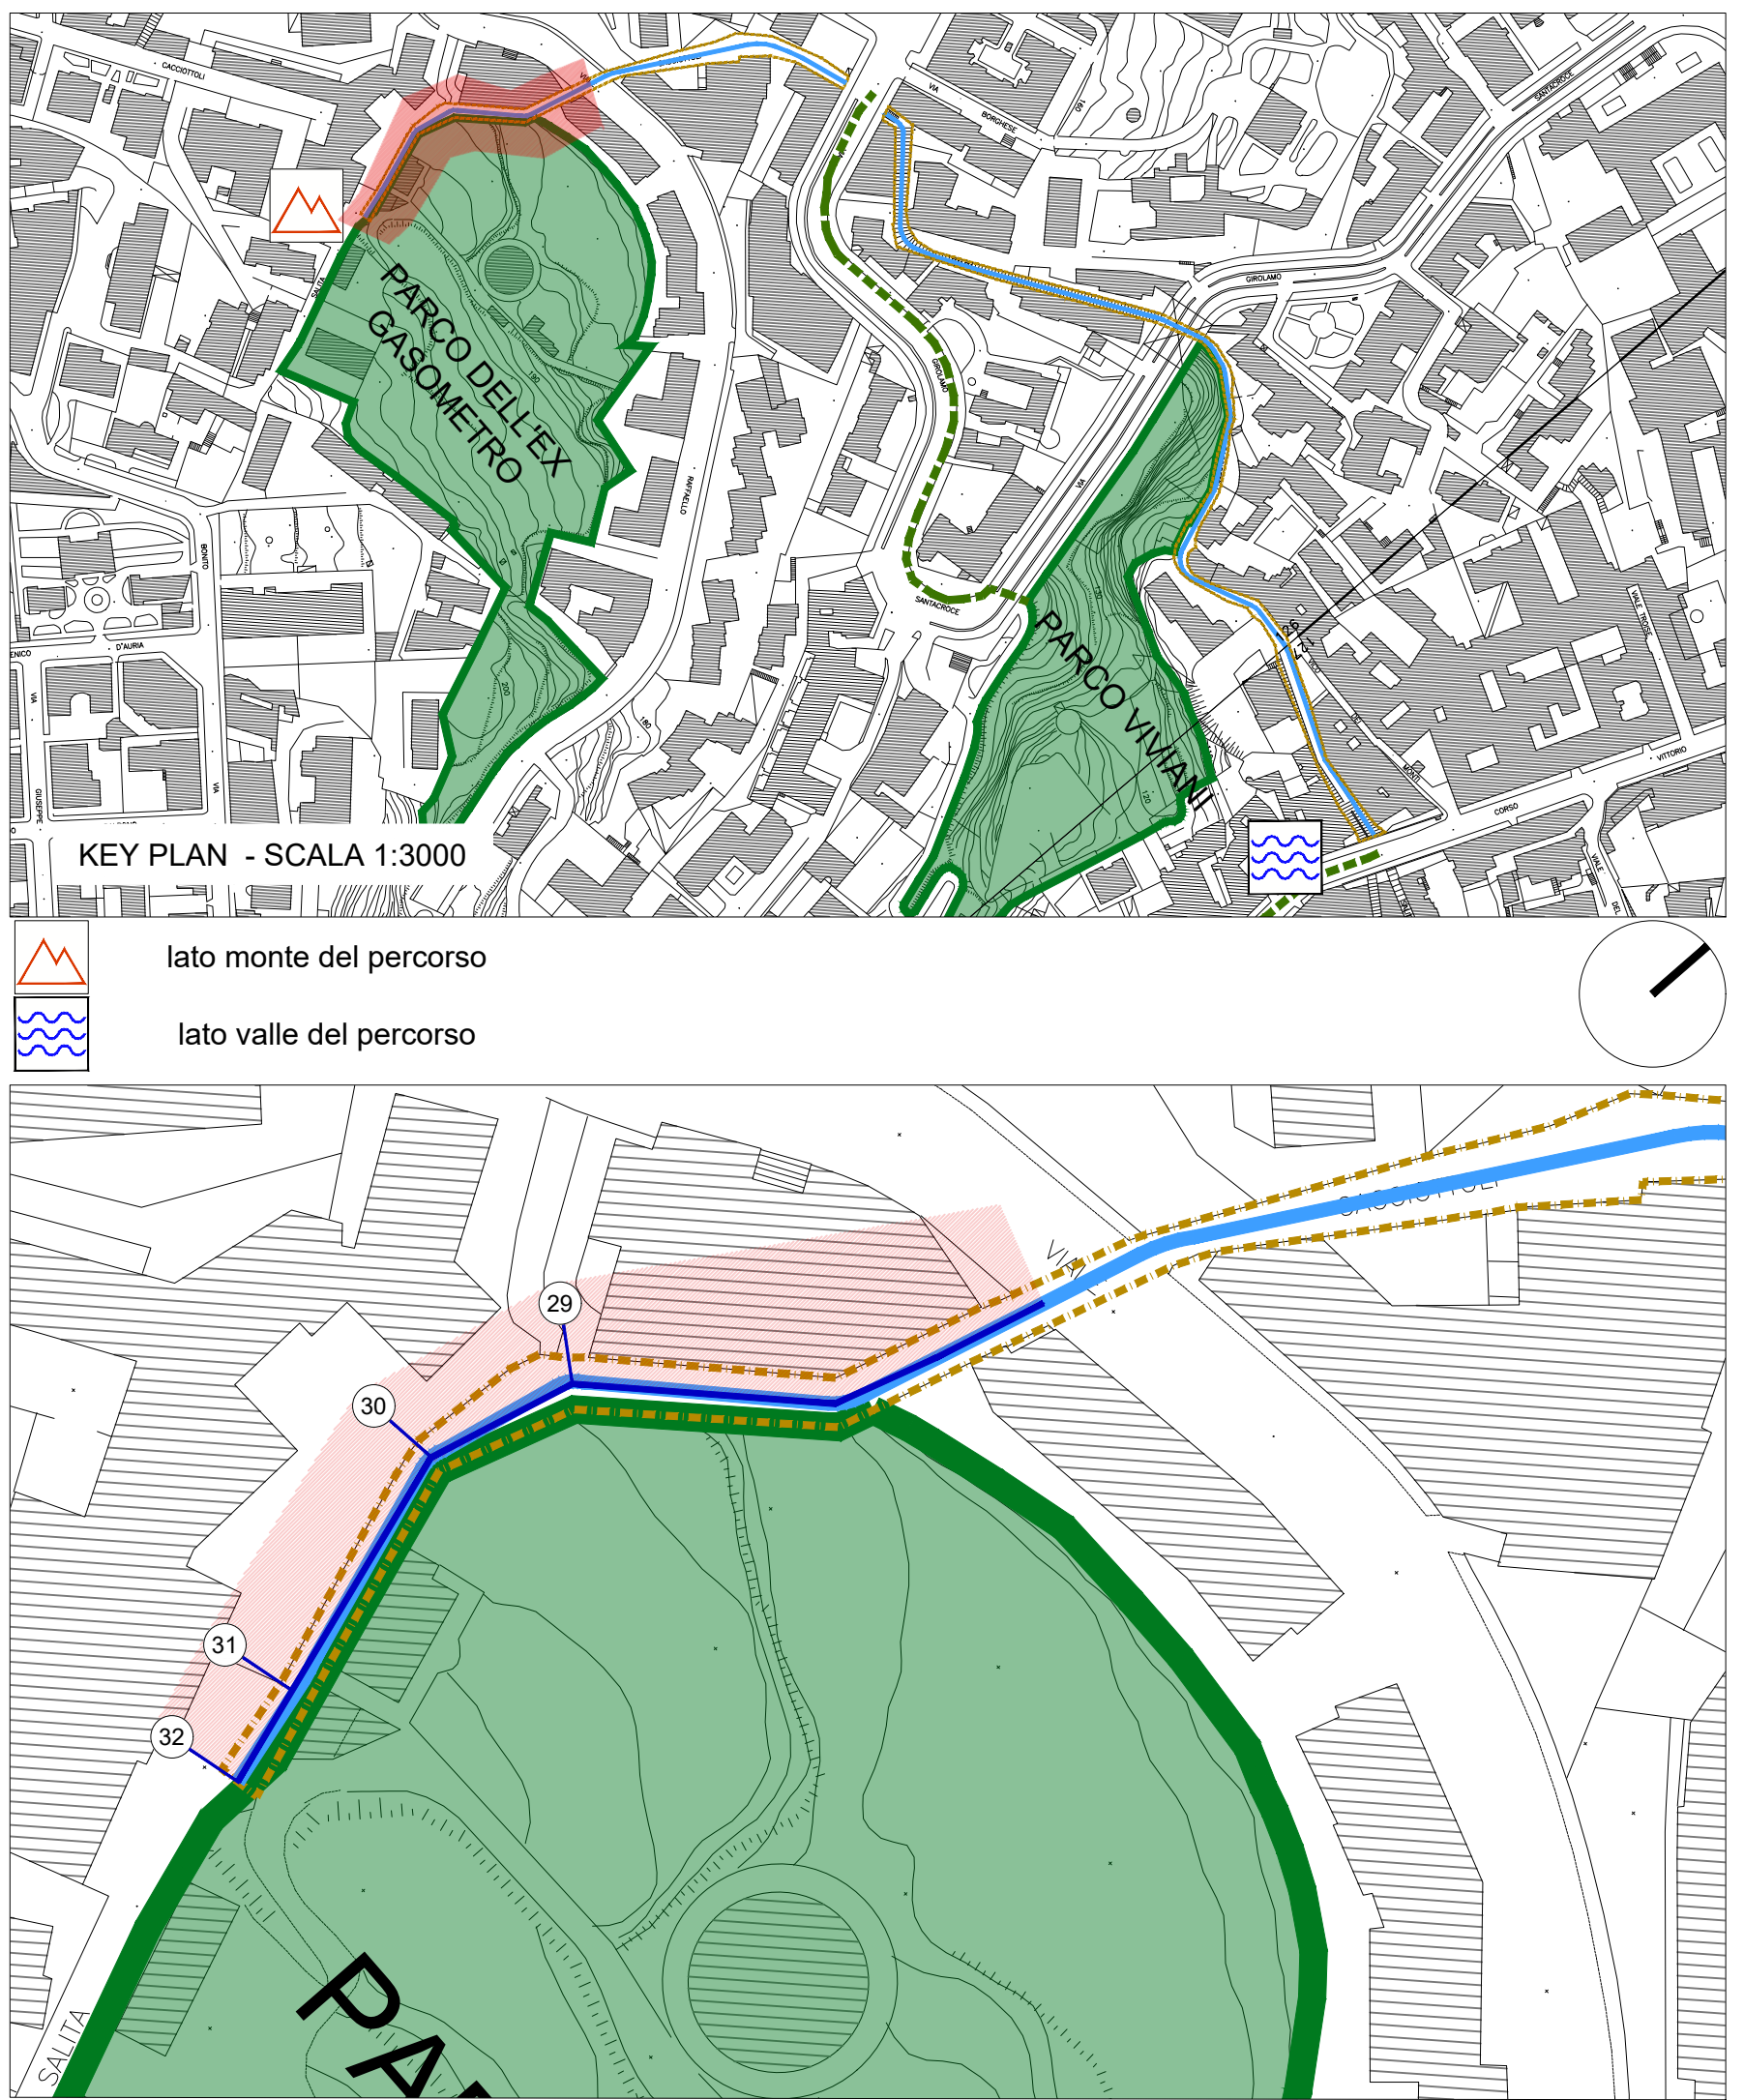

PARAMETRI MURARI	
Simboli	Descrizione intervento
	Esecuzione di prelievi di campioni da sottoporre alle analisi di laboratorio
	Tasello stratigrafico eseguito da un restauratore specializzato
	Spicconatura accurata di intonaci degradati e non compatibili con il supporto
	Difensibilizzazione mediante applicazione di biocidi e iniezione manuale della vegetazione
	Rimozione meccanica di strutture incoerenti
	Difensibilizzazione preventiva con prodotti biocidi per l'eliminazione di microrganismi
	Rimozione di opere di ringhiere e grappeti stralciati in profili di ferro
	Rimozione di eventuali chiodi, zanche, staffe ed elementi metallici senza quattri, adottando ogni accorgimento necessario a salvaguardare l'integrità dei conci
	Operazioni di iniezione di stuccature o stuccature insonne applicate ai precedenti interventi
	Integrazione plastica e cromatica di pietre esterne
	Rimozione di depositi superficiali mediante lavaggio delle superfici con spazzolini e spazzole e spazzole di sabbia
	Rimozione dei graffiti e di stuccature sovrastampate di varia natura, applicazione per mezzo di supportanti
INTERVENTO LOCALIZZATO	
	Consolidamento murario
	Ripresa di murature con mattoni di tufo
	Porte in tufo levate ed in terreno di qualsiasi natura
	Trattati di ancoraggio
	Iniezioni di malta cementizia per travi
	Ricostruzione di muratura antica per una profondità di 40 cm
	Protezione delle pareti murarie mediante la formazione di baulloni con pezzame lapideo e malta idraulica
	Consolidamento dei giunti: rimozione della malta decessa, eliminazione dei residui e polvere mediante leggeri sbuccatori, ricostituzione della malta nei giunti con malta di vecchia malta, sabbia e pozzolana, essiccazione dei conci
	Ripresa di muratura mediante sostituzione parziale di materiale con metodo sosti-cuci
	Revisione e restauro di paramento murario: scartatura delle vecchie malte ammalorate, successivo lavaggio e ricostituzione con spazzole di sabbia, sostituzione o integrazione dei blocchi non recuperabili, stuccatura delle suture con malta idraulica e inerti appropiati alla malta originaria, spazzatura finale
	Stucco di calcabo grigio e idrossido di calcio (acqua di calce) applicato a pennello
	Regenerazione di superfici da intonacare
	Intonaco grezzo nudo e malta grigia composta da gesso di calcio e polvere di tufo
	Restauro delle superfici in tufo
	Rimozione di depositi superficiali mediante lavaggio delle superfici con spazzolini e spazzole di sabbia
	Risanamento delle coperture in calcaturato: • pulitura superficiale del calcaturato mediante sabbia e/o spazzatura • trattamento del ferro con prodotti passivanti • regimantazione delle superfici • impermeabilizzazione eseguita con malta incoerente elastica • finitura in opera di rivestimento ai silicati fibrorinforzati
	A - Realizzazione di nuove coperture in pezzame di tufo • Strato di copertura in battuto di sovraccotto
	Risanamento delle coperture in laterizio in mattoni pieni
	Revisione e restauro coperture in tufo
	Nuove infilerate, ringhiere, parapetti e cancellate
ARREDO	
Simboli	Descrizione intervento
	Simbolo per Green Line
	Sedute
	Toloni
	Fioriere
	Panfilino
	Leggio
	Continuo
	DEMOLIZIONI

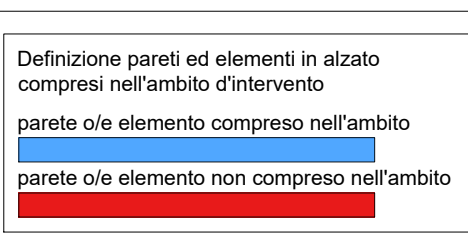




COMUNE DI NAPOLI

CITTÀ VERTICALE: RIQUELIZZAZIONE DEI PERCORSI PEDONALI TRA LA COLLINA E IL MARE

COMUNE DI NAPOLI

RESPONSABILE DEL PROCEDIMENTO
 ch. Francesca Speranza




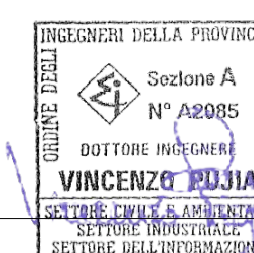

MANDANTIA




Via Prevetele, 16
 00126 Perugia
www.sab88.it

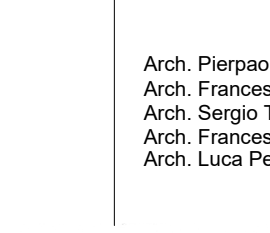

Arch. Pierpaolo Pizzi
 Arch. Francesco Piccioni
 Arch. Sergio Izzo
 Arch. Francesco Fucilli
 Arch. Luca Persiani

MANDATARIO




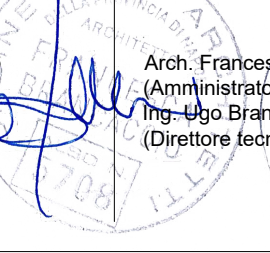

Arch. Marco Adorni
 Arch. Vincenzo Pappalardo
 Arch. Barbara Botto


MANDATARIO




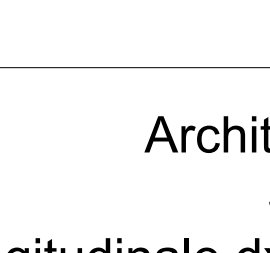

Arch. Francesco Pappalardo Ph.D.
 (Amministratore Unico - Responsabile Tecnico)

Studio Ing. Alberto Capitanucci

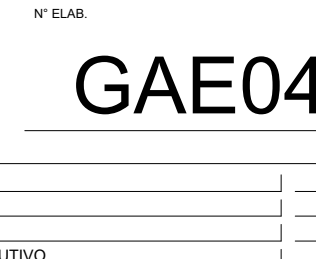

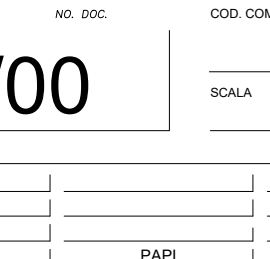

ELABORATO

Architetture - Progetto

Salita Cacciottoli

Profilo longitudinale d'ac - Stralcio 1 di 7

IN DATA _____

NO _____

CHAP 001-01-02-20_ESE

SCALE _____

FOGLIO _____

_____</