


LEGENDA INTERVENTI		
LAVORI STRADALI - PAVIMENTAZIONI		
Simboli	Descrizione intervento	Num. Ord. Tariffa
P1	Pulizia di pozzi di ispezione	U.05.010.070.b
P2	Pulitura di superfici in pietra o in laterizio con idropulitrice o sabbiatrico	R.02.015.040.a
P3	Rimozione di strati di sciolto e graffi mediante idrosabbiatrico	AP_21
P4	Rimozione di opera di ringhiera e parapetti stradali in profilati di ferro	U.05.010.052.a
P5	Demolizione di pavimentazione in conglomerato bituminoso	U.05.010.020.a
P6	Demolizione di pavimenti in lastre o quadrotti di conglomerato cementizio	R.02.06.050.a
P7	Smontaggio e rimessa in opera di cordoni in pietrastrada	A.11.010.450.a
P8	Demolizione di elementi di rampe e gradini in pietra vulcanica da sostituire	AP_05
P9	Rilavorazione a puntello di vecchie basole eseguite in opera	U.05.060.075.a
P10	<ul style="list-style-type: none"> Demolizione di massi, massetto in calcestruzzo Scavo a sezione aperta eseguito con mezzi meccanici Scavo a sezione aperta eseguito a mano Completamento del piano di posa della fondazione stradale Stato di fondazione in misto granulare Posa in opera di matita di allestimento per pavimentazioni in pietra 	R.02.060.022.b E.01.010.010.a E.01.020.070.a U.05.020.020.a U.05.020.080.a AP_01
P11	<ul style="list-style-type: none"> Scavo a sezione obliquata Rifinito con sabbia e sabbiatrico nell'adeguata granulometria 	E.01.020.020.a U.04.010.010.b
P12	Rimozione di vecchie basole, ripresa a scarpello sulla faccia e negli assetti	U.05.060.065.a
P13	Lustrato di nuovi basole scelte, lavorate a puntello sulla faccia ed a scarpello negli assetti	U.05.060.060.c
P14	Disinfezione preventiva con prodotti biocidi per l'eliminazione di microorganismi lungo i margini stradali	AP_25
P15	Operazioni di rimozione di stuccature o sostanze inidonee applicate a precedenti interventi	AP_22
P16	Basamento di sostegno per pali di illuminazione pubblica per altezza f.1. fino a 7500 mm.	AP_30
P17	Nuovi cordoni in pietrastrada	U.05.030.030.d

PARAMETRI MURARI		
Simboli	Descrizione intervento	Num. Ord. Tariffa
M1	Esecuzione di prelievi di campioni da sottoporre alle analisi di laboratorio	AP_33
M2	Tassello stratigrafico eseguito da un restauratore specializzato	A.00.010.104.a
M3	Spicconatura accurata di intonaci degradati e non compatibili con il supporto	R.02.040.010.a.CAM
M4	Disinfezione mediante applicazione di biocida e rimozione manuale della vegetazione	AP_28
M5	Rimozione meccanica di stuccature inidonee	AP_21
M6	Disinfezione preventiva con prodotti biocidi per l'eliminazione di microorganismi	AP_25
M7	Rimozione di opera di ringhiera e parapetti stradali in profilati di ferro	U.05.010.052.a
M8	Rimozione di eventuali chiodi, zanche, staffe ed elementi metallici senza qualità, adottando ogni accorgimento necessario a salvaguardare l'integrità dei conci	AP_23
M9	Operazioni di rimozione di stuccature o sostanze inidonee applicate a precedenti interventi	AP_22
M10	Integrazione plastica e cromatica di pietre esterne	A.11.010.015.b
M11	Rimozione di depositi superficiali mediante lavaggio delle superfici con spazzolini e spazzole di saggina	AP_29
M12	Rimozione dei graffi e di sostanze sovrasmesse di varia natura, applicazione per mezzo di supportanti	AP_20
M13	Consolidamento dei giunti: rimozione della malta debole, ammassatura dei massi e polvere mediante leggero idroavvello; ricostituzione della malta nei giunti con malta di calce idraulica, sabbia e pozzolana, stuccatura dei giunti	A.06.020.190.a
M14	Represa di muratura mediante sostituzione parziale di materiale con metodo scuci-cuci	R.03.030.010.a
M15	Revisione e restauro di paramento murario: scarnitura delle vecchie malte ammassate, successivo lavaggio a spazzolatura con spazzole di saggina, sostituzione o integrazione dei blocchi non recuperabili, stuccatura delle connessioni con malta idraulica e inerti appropriati alla malta originale, spazzolatura finale	AP_02
M16	Stesura di sciolto pigmentato o idrossido di calcio (acqua di calce) applicata a pennello	AP_24
M17	Regolarizzazione di superfici da intonacare	R.03.060.030.a.CAM AP_03
M18	Restaurato delle superfici in tufo: <ul style="list-style-type: none"> Rimozione di depositi superficiali mediante lavaggio delle superfici con spazzolini e spazzole di saggina 	AP_29
M19	Risanamento delle copertine in laterizio: <ul style="list-style-type: none"> pulitura superficiale del calcinostro mediante sabbiatrico e/o spazzolatura trattamento dei fori di armatura con prodotto passivante regolarizzazione delle superfici impermeabilizzazione eseguita con malta bicomponente elastica finitura in opera di investimento a scaldi forocanalizzati 	R.05.040.040.a R.05.040.050.a R.05.060.030.a.CAM E.12.060.035.b E.21.030.050.b AP_28 AP_27
M20	Risanamento delle copertine in laterizio in mattoni pieni	R.03.030.030.c
M21	Revisione e restauro copertine in tufo	
M22	Nuove inferriate, ringhiere, parapetti e cancellate	E.19.010.070.c.CAM

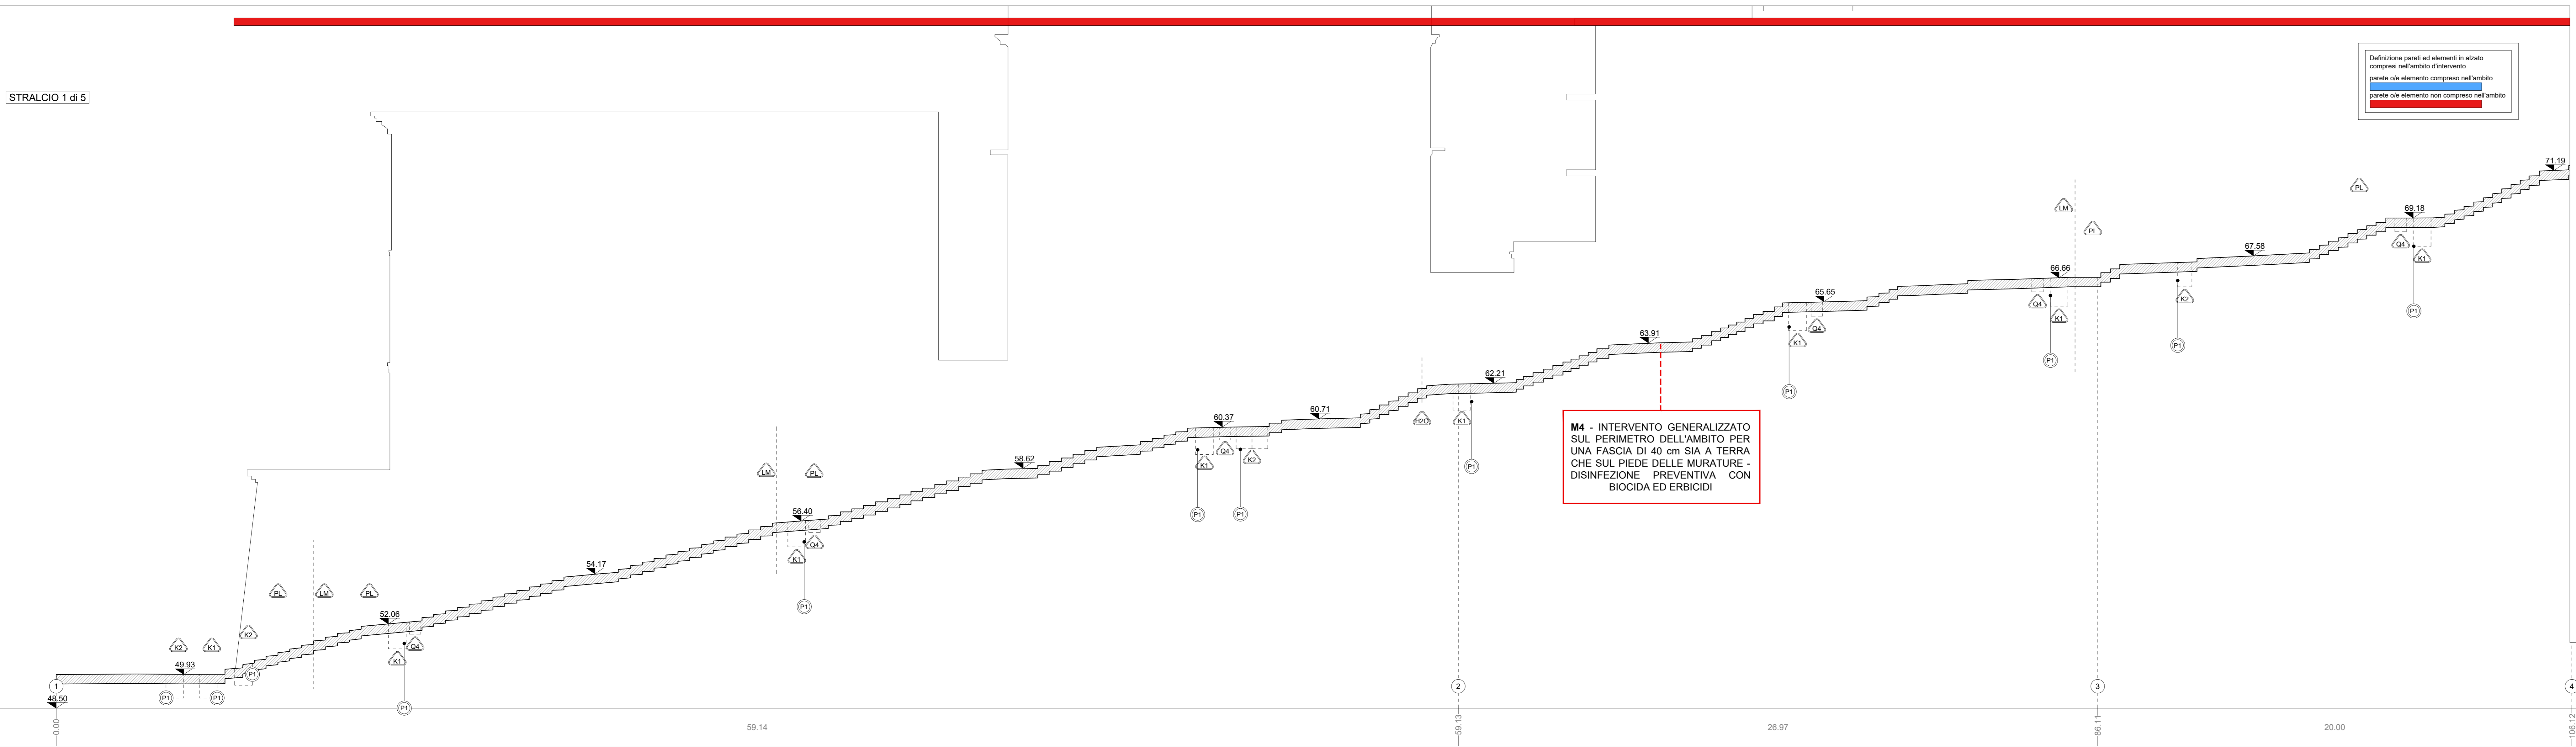

ARREDO		
Simboli	Descrizione intervento	Num. Ord. Tariffa
A1	Simbolo per Green Line	E.19.010.040.a AP_06
A2	Segnaletica	E.19.010.040.af AP_15
A3	Totem	E.19.010.040.af AP_08/AP_08/AP_10
A4	Fioriere	E.19.010.040.af AP_11/AP_12
A5	Panchine	E.19.010.040.af AP_26
A6	Leggio	E.19.010.040.af AP_26
A7	Corrimano	E.19.010.040.af AP_35

DEMOZIONI		
Simboli	Descrizione intervento	Num. Ord. Tariffa
D1	Demolizione di elementi di rampe e gradini in pietra vulcanica da sostituire	AP_05

STATO DI FATTO		
CHUSINI IN METALLO	CADITOIE IN PIETRA	COLONNINA BALAUSTRATA IN METALLO
CHUSINO IN PIETRA	CADITOIA IN METALLO	COLONNINA BALAUSTRATA IN PIETRA
CHUSINO IN CLS DIMENSIONI VARIABILI	CADITOIA IN METALLO LUNGHEZZA VARIABILE	COLONNINA
	CADITOIA IN METALLO A PIANTA QUADRATA	DISSUASORE IN PIETRA
	CADITOIA IN METALLO DIMENSIONI VARIABILI	DISSUASORE IN METALLO
		DISSUASORE A BALAUSTRATA IN METALLO
		DISSUASORE
		PANCHINA IN LEGNO
		PANCHINA IN PIETRA

MATERIALI		
PIETRA LAVICA	Basolato composto da blocchi quadrati posti in opera in maniera regolare (a "cortina" o "spina di pesce")	Bocchetti quadrati di forma cubica (stampini)
TUFO	Muratura composta da blocchi in tufo giallo presumibilmente originaria	Muratura composta da blocchi quadrati in tufo giallo di recente fattura
CEMENTO	Integratori con malta cementizia	Pavimentazione in pastelle di cemento
CALCARE/TRAVERTINO	INTONACO	ELEMENTI PLASTICI/SINTETICI
PIPERNO	INTONACO TINGEGGIATO	GUAINA
ASFALTO	MARMO	LEGGNO
LATERIZIO	ALLUMINIO	TERRENO
		ELEMENTI METALLICI
		MATERIALE CERAMICO
		VETRO
		MATERIALE CONTENENTE PRESUMIBILMENTE AMIANTO

COMMITTENTE
CITTÀ VERTICALE: RIQUALIFICAZIONE DEI PERCORSI PEDONALI TRA LA COLLINA E IL MARE

RESPONSABILE DEL PROCEDIMENTO
arch. Francesca Spera

MANDATARIA
sab

MANDANTI
B&S.F.L.

Studio Ing. Alberto Capitanucci
Architettura - Progetto
Calata San Francesco
Profilo longitudinale sx - Stralcio 1 di 5

GAE034a/00

ELABORATO
CNAP.001-01-02.20.ESE

SCALE 1:100

UNITE DI MISURA / Unit of Measure m