


COMUNE DI NAPOLI

RILIEVO PLANO-ALTIMETRICO INERENTE L'AREA DELL'IMPIANTO DI DEPURAZIONE NAPOLI EST, RIPORTATA AL N.C.T. AI FOGLI N. 85, 86 E 87, ESEGUITO CON STRUMENTAZIONE G.P.S. LEICA SYSTEM 1200.

DATA RILIEVO: 06/07/2017  
IL TECNICO  
(GEOM. VECCHIONE GIUSEPPE)

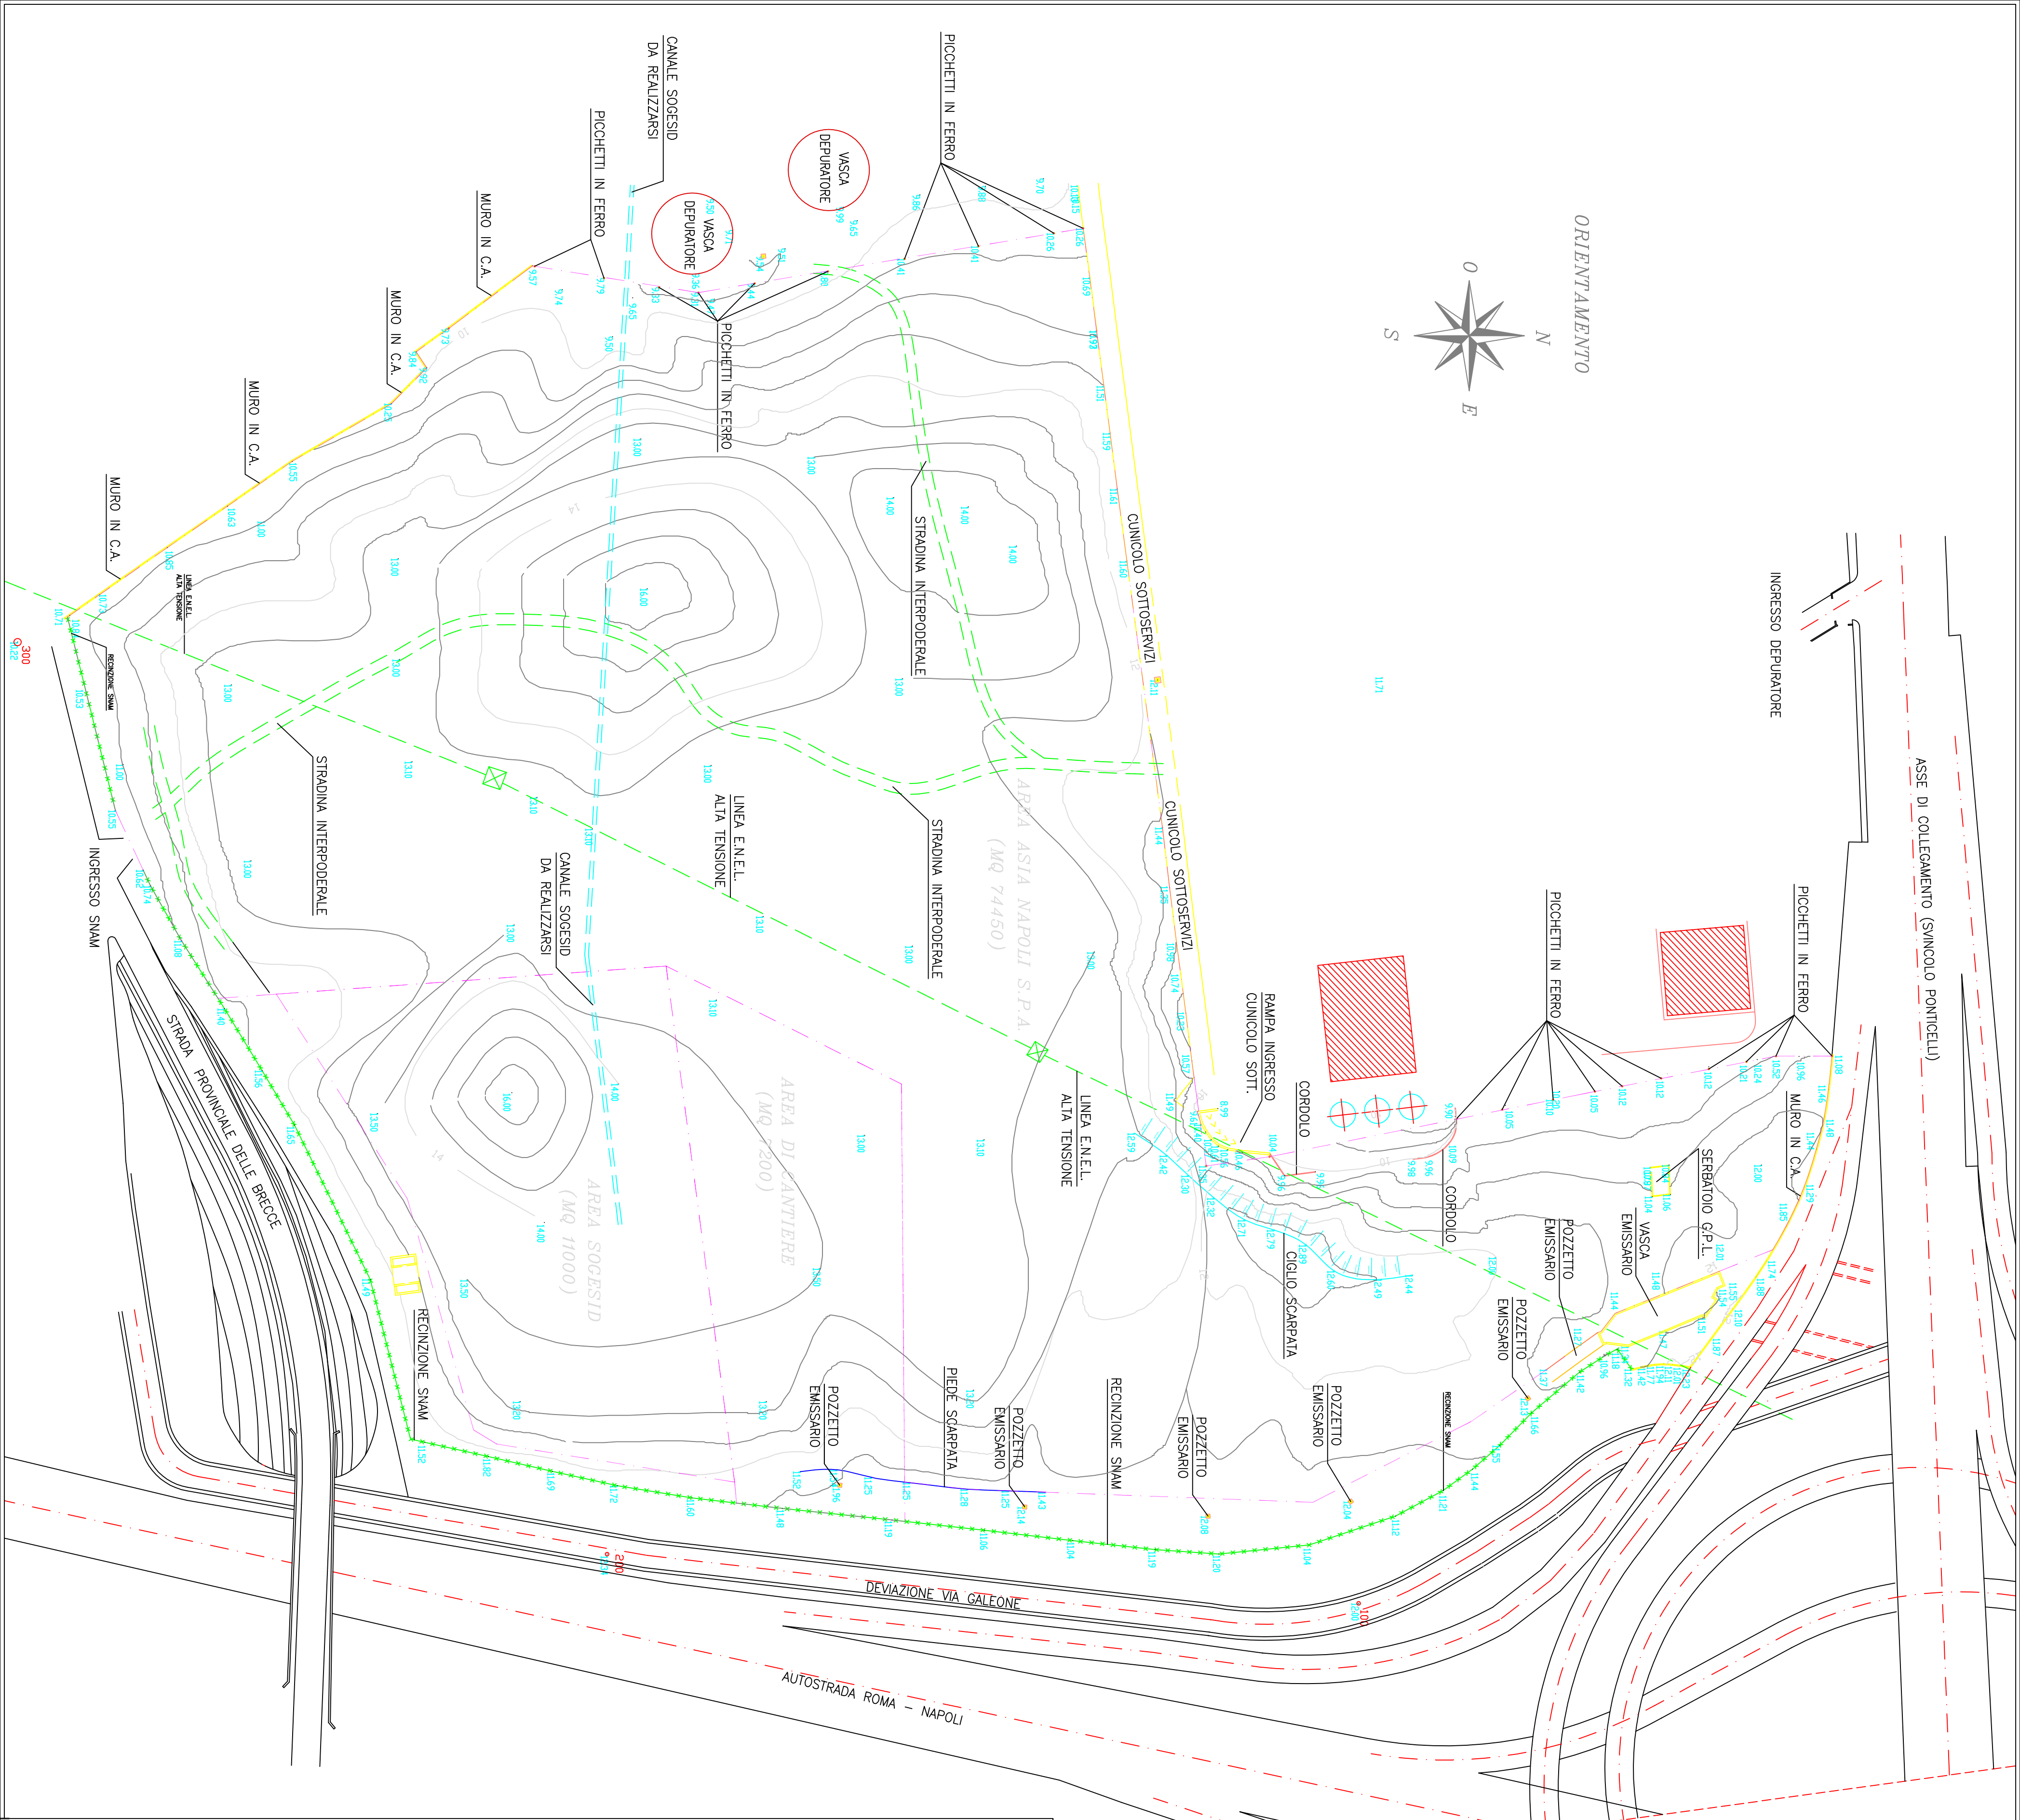

COMUNE DI NAPOLI  
REGIONE CAMPANIA  
ASIA  
AZIENDA SERVIZI IGIENE AMBIENTALE - NAPOLI S.P.A.

REALIZZAZIONE DI UN IMPIANTO DI COMPOSTAGGIO CON RECUPERO DI BIOMETANO NAPOLI EST

STUDIO DI FATTIBILITA' TECNICA ECONOMICA

ai sensi dell'art. 23 del D.Lgs. 50/2016

ELABORATO N.: T 03  
STATO DI FATTO  
RILIEVO PLANO ALTIMETRICO  
PIANO QUOTATO

SCALA:	Rev.	Data	Emissione
1:1000	00	LUGLIO 2017	
	01		
	02		

RESPONSABILE UNICO DEL PROCEDIMENTO	Arch. Giovanni CESTARI
PROGETTAZIONE	Ing. Eugenio FERRANDINO Geom. Giuseppe VECCHIONE

AS.I.A. o Azienda Servizi Igiene Ambientale - Napoli S.p.A.  
Sede Legale: 80147 Napoli o via Volpelle, 315  
Sede Direzione: 80146 Napoli (NA) o via Ponte dei Francesi  
Tel. +39 081 7351977 o e-mail: direzione.impianti@asnapoli.it o C.F. e P.Iva 0749740637