


STATO DI FATTO

<ul style="list-style-type: none"> CHUSINO IN METALLO CHUSINO IN PIETRA CHUSINO IN CLS. DIMENSIONI VARIABILI 	<ul style="list-style-type: none"> CADITOIA IN METALLO CADITOIA IN METALLO LUNGHEZZA VARIABILE A PUNTA QUADRATA CADITOIA IN METALLO DIMENSIONI VARIABILI 	<ul style="list-style-type: none"> COLONNINA BALAUSTRATA IN METALLO COLONNINA BALAUSTRATA IN PIETRA COLONNINA DISSUASORE IN PIETRA DISSUASORE IN METALLO DISSUASORE A BALAUSTRATA IN METALLO DISSUASORE PANCHINA IN LEGNO PANCHINA IN PIETRA
<ul style="list-style-type: none"> ILLUMINAZIONE LAMPIONI LA SU PALO LA SU PALO 	<ul style="list-style-type: none"> SBRACCIO A MURO SBRACCIO SU PALO SBRACCIO SU PALO ARMATURA STRADALE 	<ul style="list-style-type: none"> LA A SOSPENSIONE LA A SOSPENSIONE LA A SOSPENSIONE PROIETTORE AD INCASSO CHIAVE O SARACINESA TUBAZIONE ACQUEDOTTO
<ul style="list-style-type: none"> SEGNALITICA VERTICALE CASSONETTO IMPIANTI PLUVIALE EDICOLA VOTIVA ARREDO URBANO ARMATURA STRADALE A SBRACCIO 	<ul style="list-style-type: none"> LAMPIONE LAMPIONE A MURO FONTANELLA PUBBLICA PANCHINA BALAUSTRATA METALLICA CORRIMANO METALLICO RECINZIONE METALLICA 	<ul style="list-style-type: none"> RECINZIONE LIGNEA OPERA PROVVISORIALE MATERIALE DI RISULTA DISSUASORE IN PIETRA DISSUASORE IN METALLO FIORIERA

Definizione pareti ed elementi in alzato compresi nell'ambito d'intervento

- parete o elemento compreso nell'ambito
- parete o elemento non compreso nell'ambito

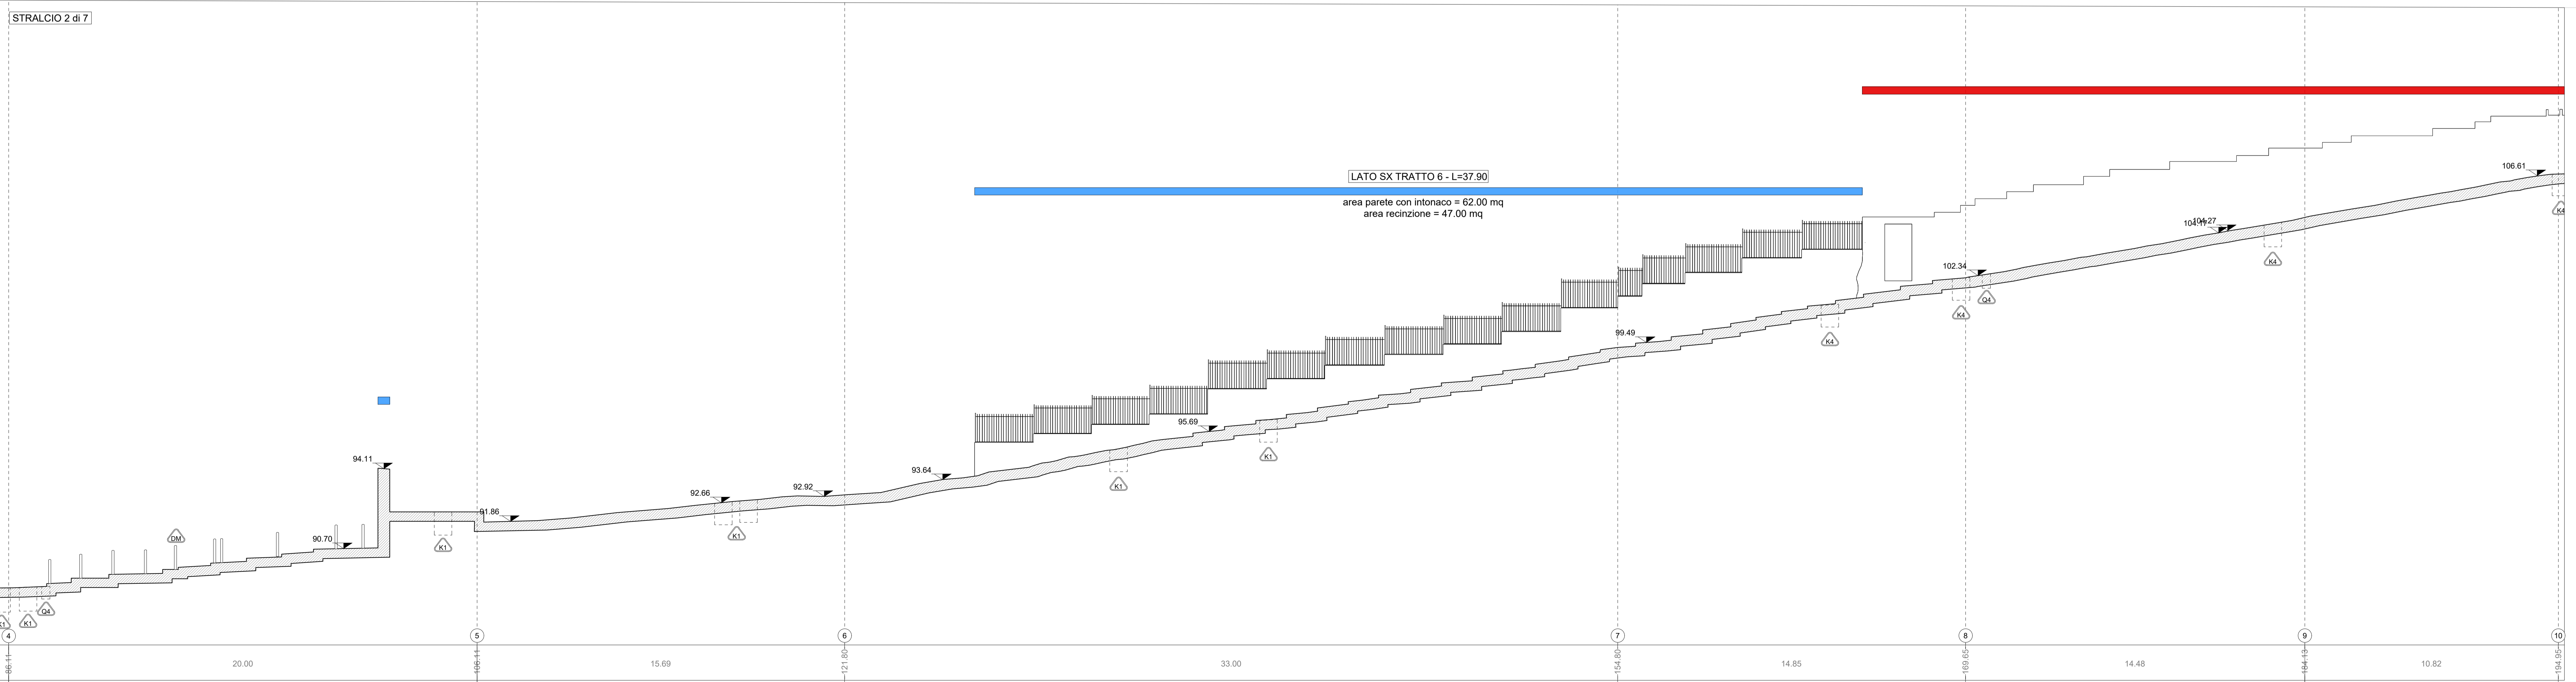

COMMITTENTE
COMUNE DI NAPOLI
 RESPONSABILE DEL PROCEDIMENTO
 arch. Francesca Spira

CITTÀ VERTICALE: RIQUALIFICAZIONE DEI PERCORSI PEDONALI TRA LA COLLINA E IL MARE

MANDATARIA
sab
 Via Plevicola, 15
 00128 Perugia
 info@saberg.it www.sabert.eu

MANDANTI
B.S.r.l.
 Via Sant'Anna de' Lombardi, 16
 00144 Roma
 info@bsr.it www.bsr.it

Studio Ing. Alberto Capitanucci
 Via S. Maria della Vittoria, 16
 00144 Roma
 info@capitanucci.it www.capitanucci.it

ELABORATO
 Architettura - Stato di Fatto
 Salita Cacciottoli
 Profilo longitudinale sx - Stralcio 2 di 7

GRE042b/00

UNTA DI MISURA / Unit of Measure