



Specifiche degli elementi

P

Parete in c.a. con finitura a faccia vista

M

Parete grigliata formata da elementi forati in cts

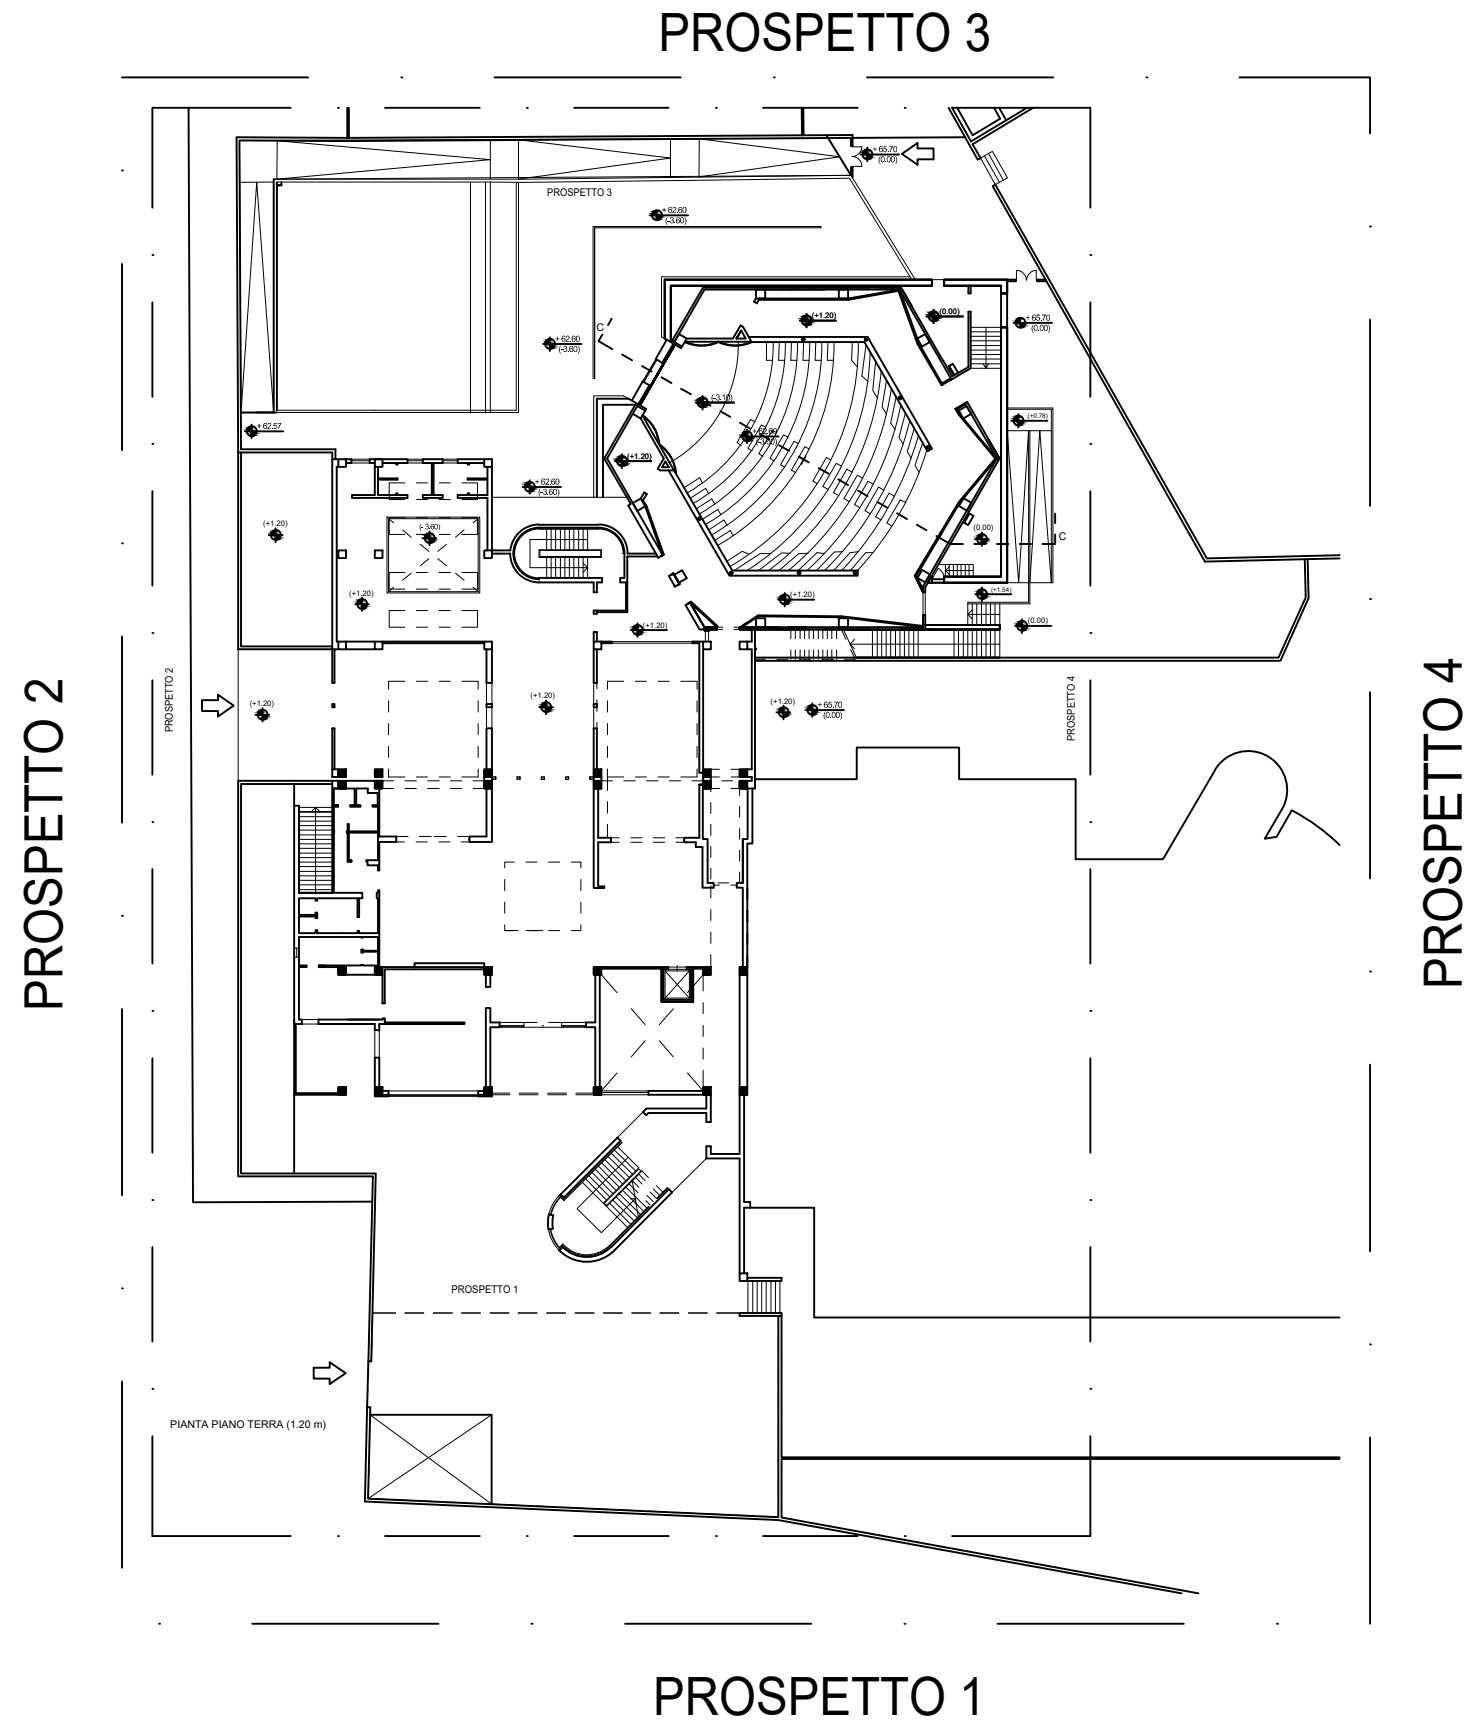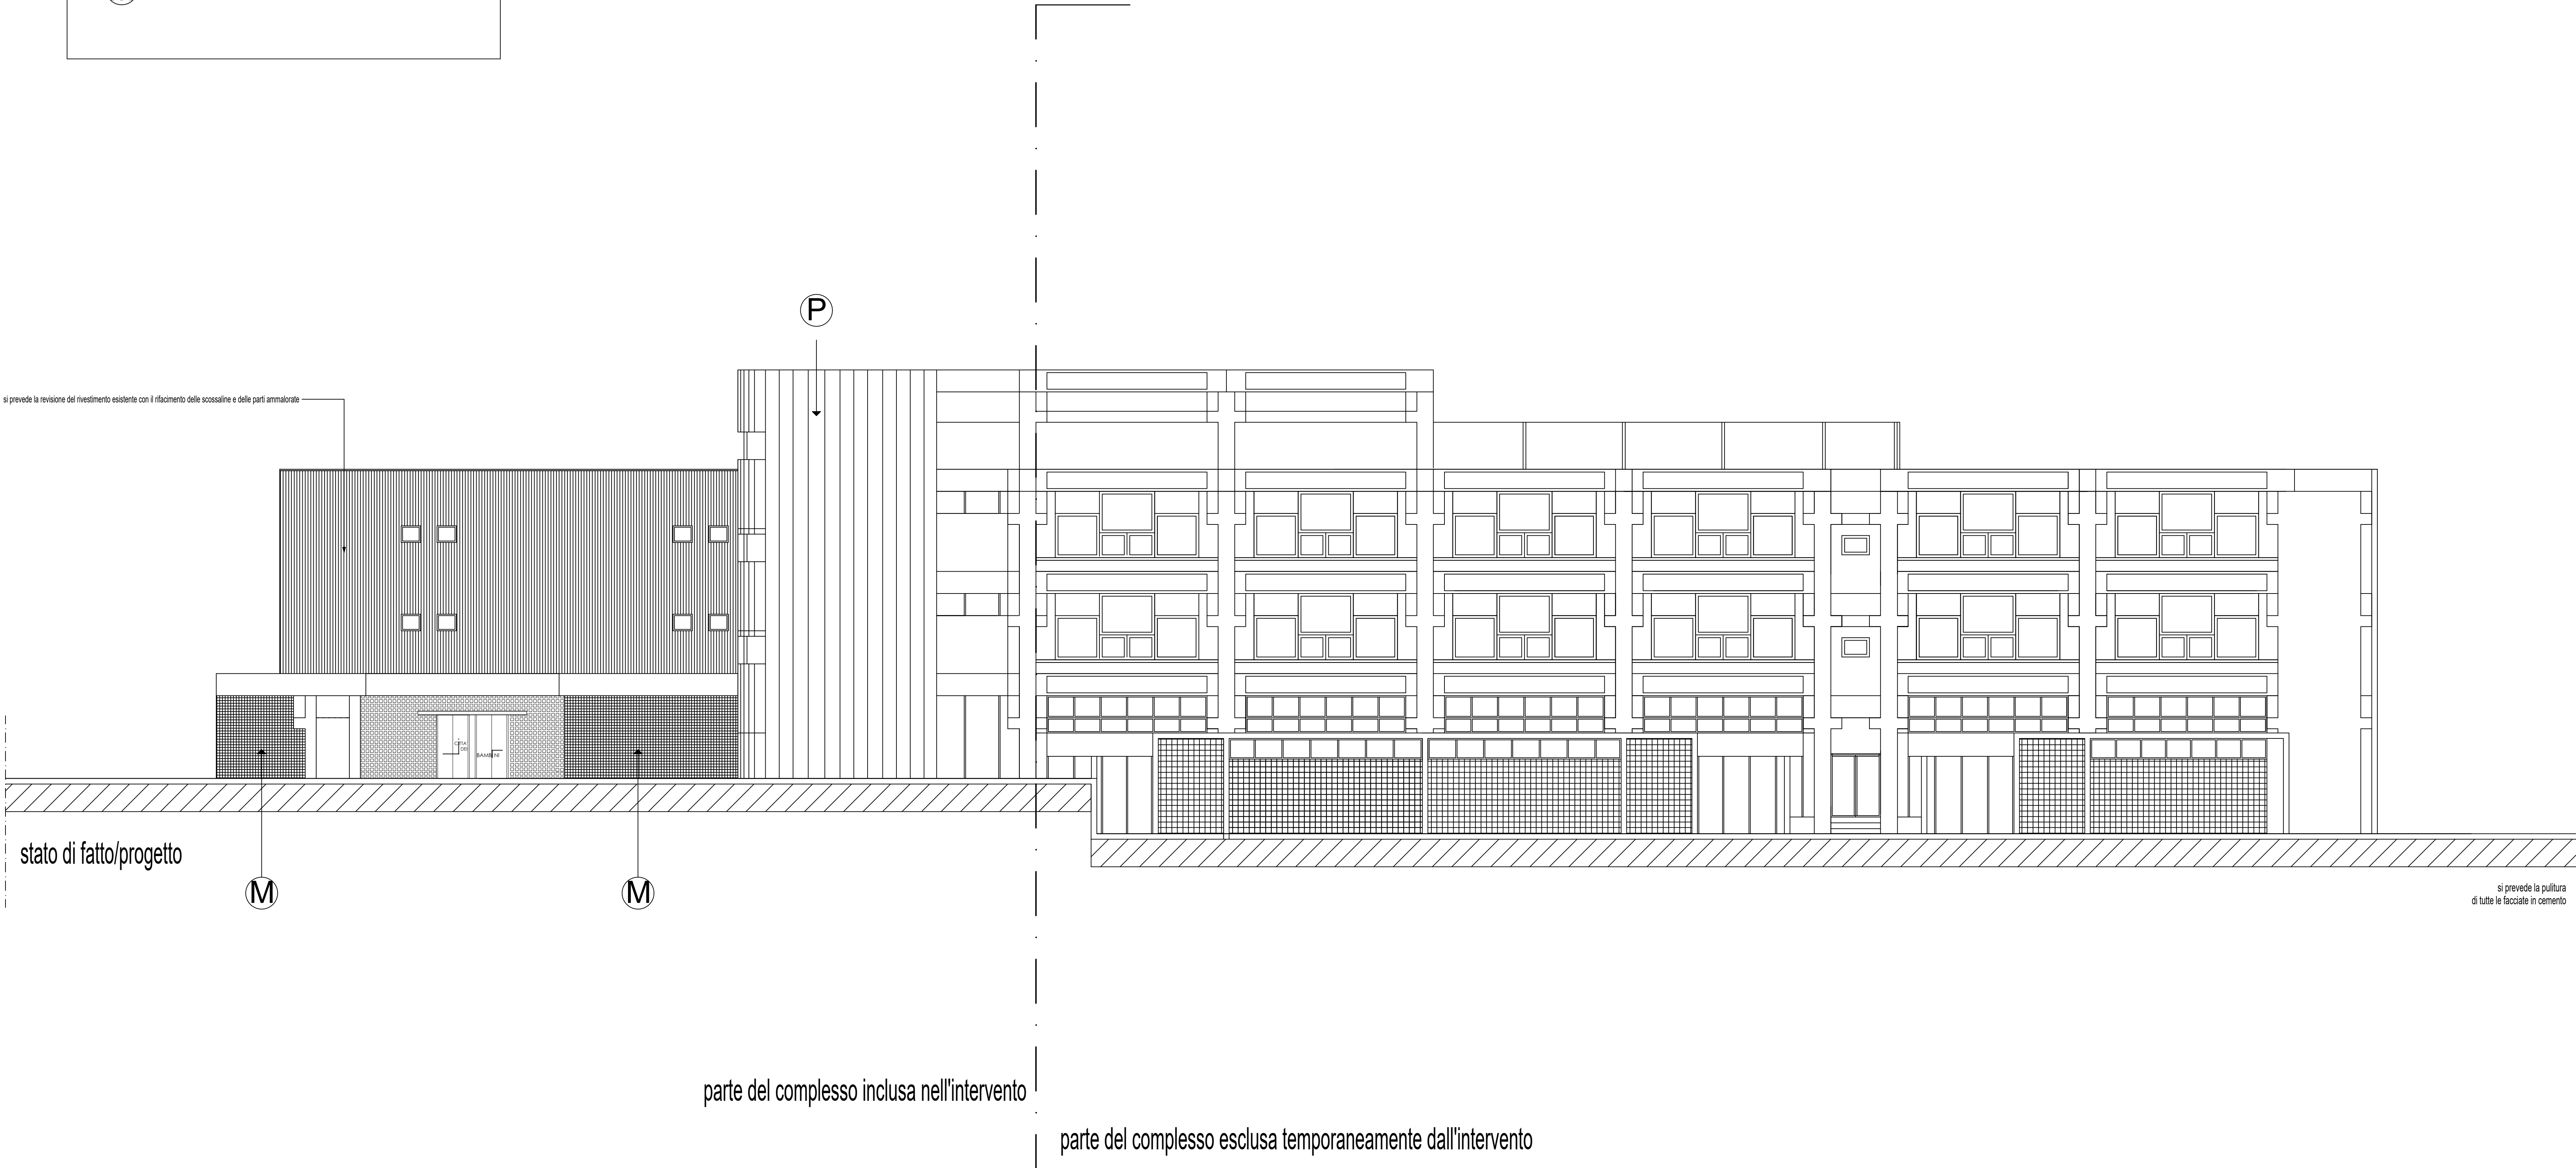

Area Trasformazione del territorio
Servizio Edilizia Residenziale Pubblica - Nuove Centralità

Lavori di completamento e di riqualificazione urbana di parte del complesso di edilizia pubblica denominato "Città dei Bambini" da destinare a "Laboratorio-Teatro", ubicato nel parco della Villa Romana, in viale delle Metamorfosi, nel quartiere di Ponticelli.

PROGETTO ESECUTIVO
Dicembre 2020

REL	TITOLO	Scala
GR 08/ARC 08	STATO DI FATTO E PROGETTO PROSPETTO 1	

Il Dirigente:
Arch. Paola Cerotto

Il Direttore dei lavori:
Arch. Vittorio Barrella

Il Responsabile del Procedimento:
Arch. Concetta Montella

Il Coordinatore della sicurezza:
Geom. Luigi La Rocca

Progettisti:
Arch. Vittorio Barrella
Geom. Luigi La Rocca

Consulenti alla D.L.:
Arch. Davide Vargas