


Scuola

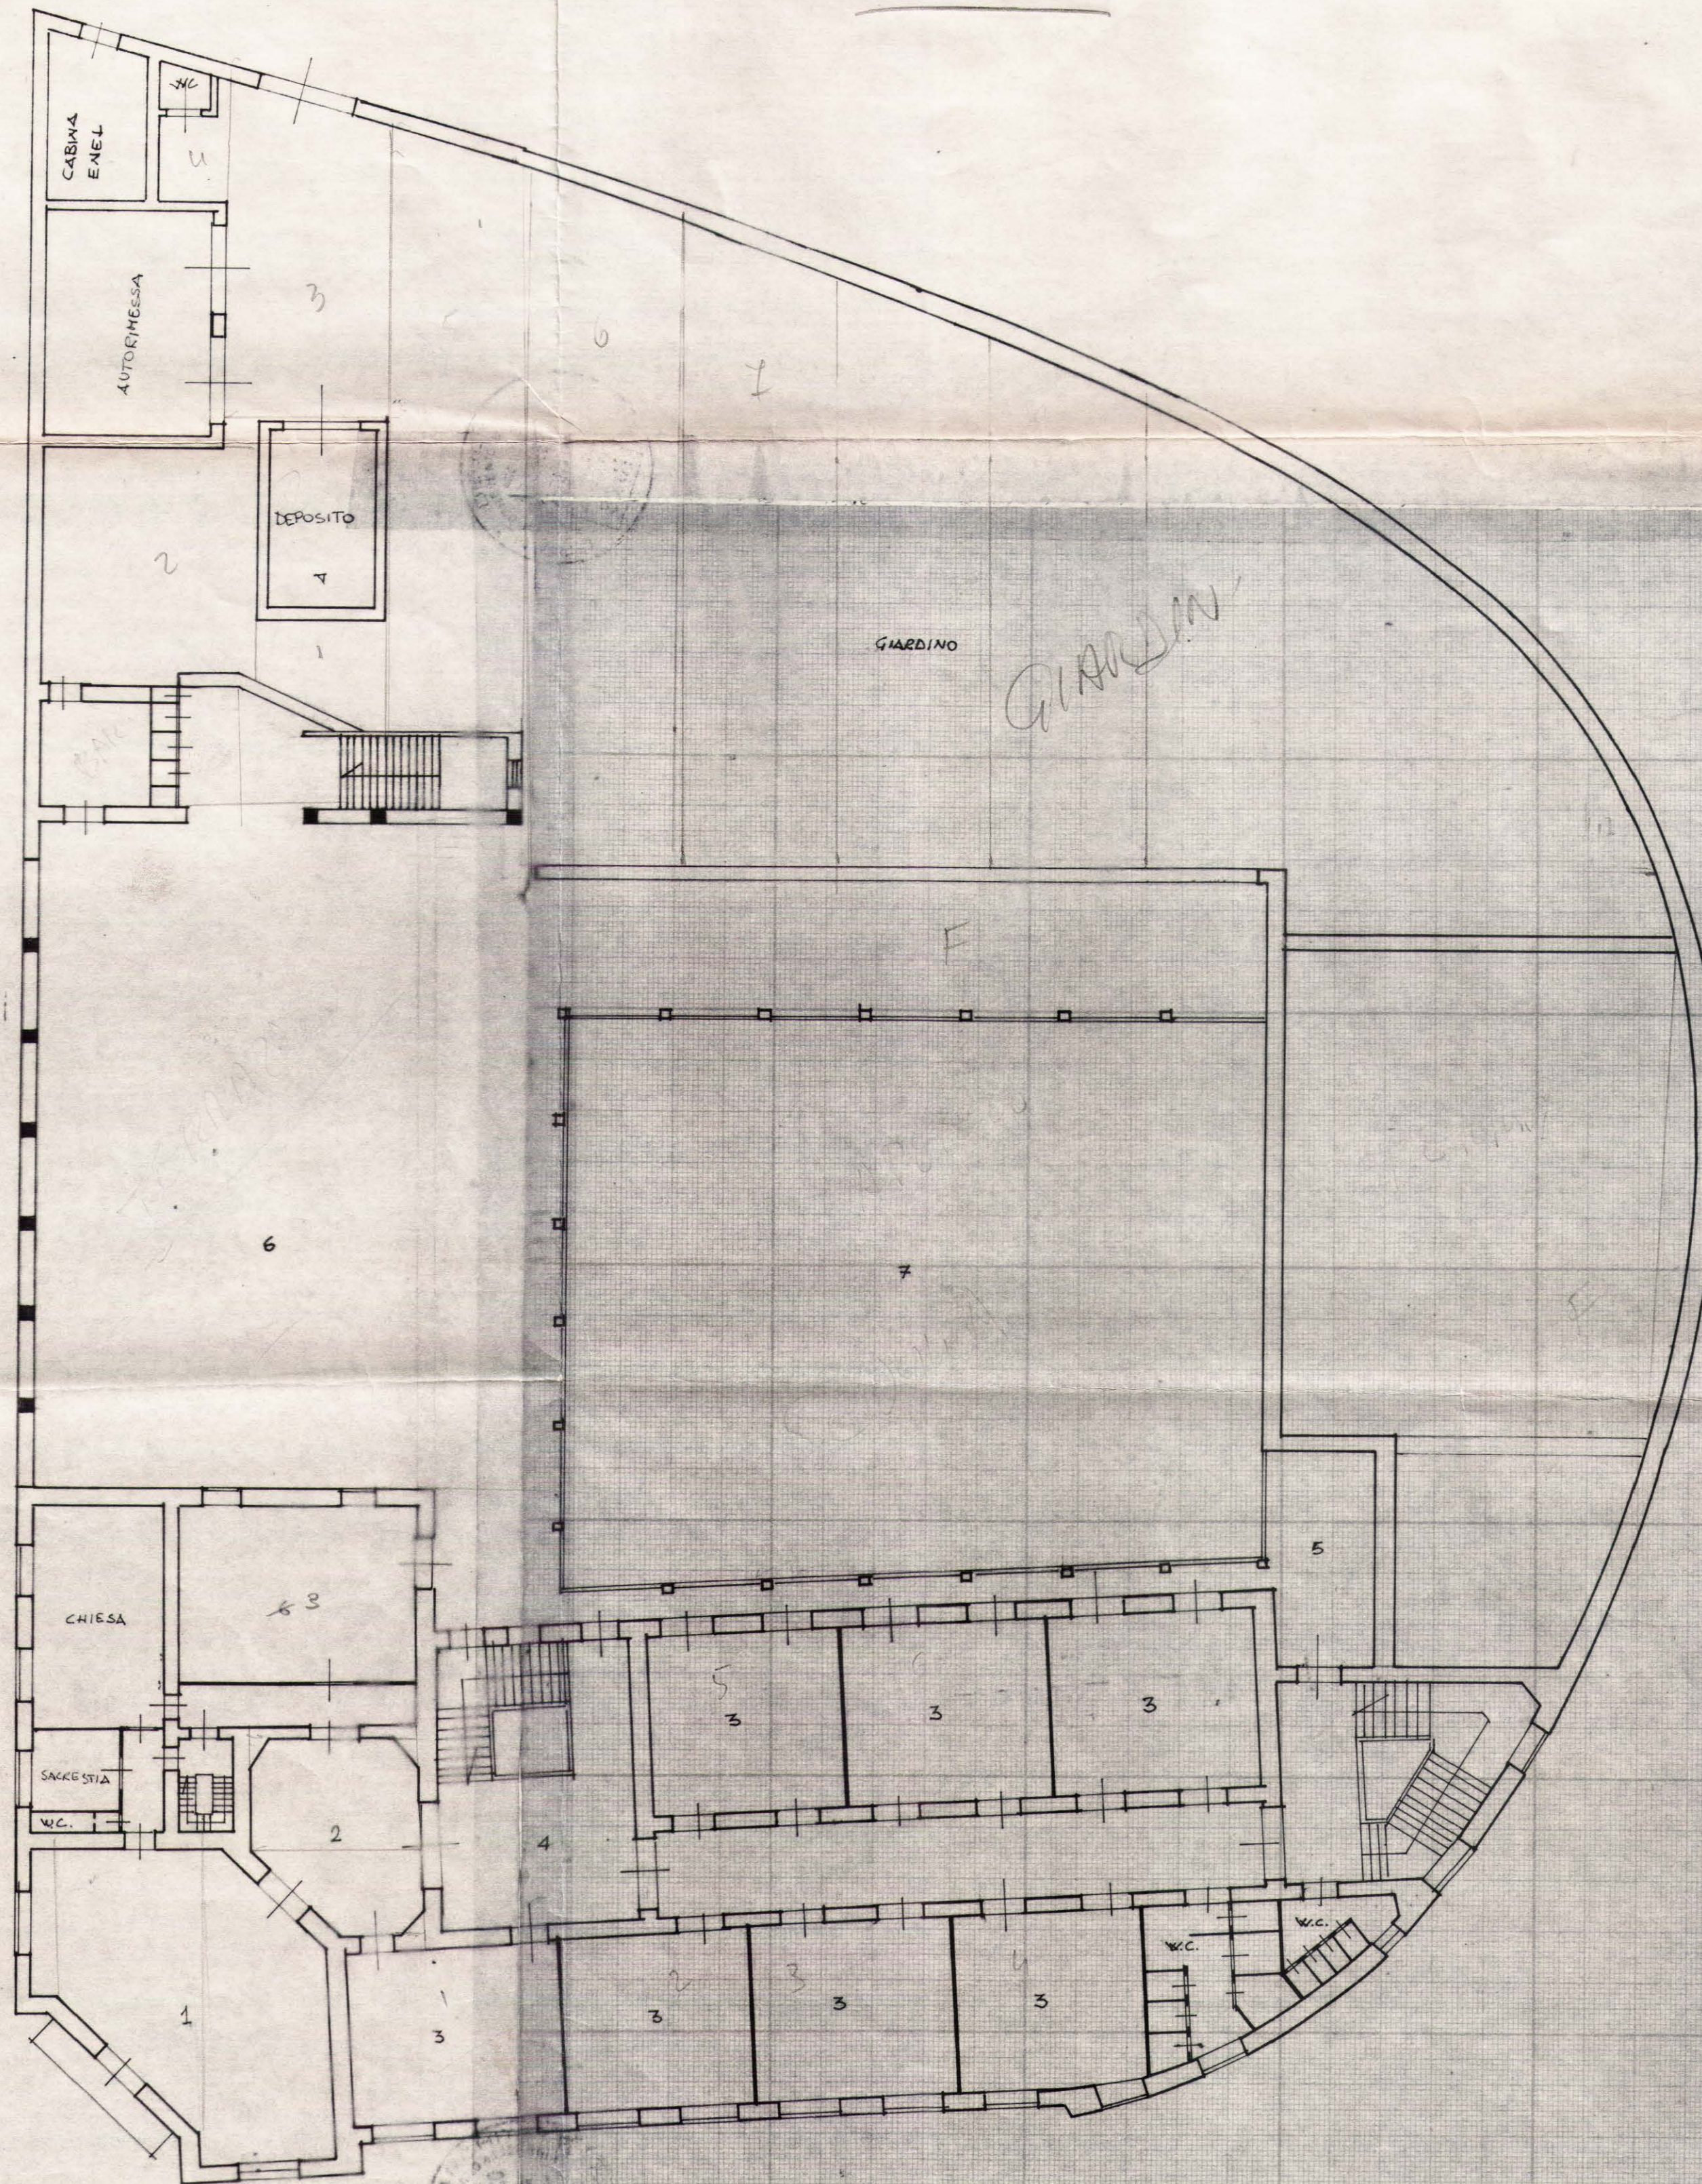

MODULARIO
F. r. g. rend. 496



MINISTERO DELLE FINANZE
DIREZIONE GENERALE DEL CATASTO E DEI SERVIZI TECNICI ERARIALI

Mod. A (Nuovo Catasto Edilizio Urbano)

Lire
200

NUOVO CATASTO EDILIZIO URBANO

(R. DECRETO-LEGGE 13 APRILE 1939, N. 652)

Planimetria dell'immobile situato nel Comune di NAPOLI (AVVOCATA) Via S.G. B. DE LA SALLE N° 1

Ditta ISTITUTO S. GIOVANNI BATTISTA DE LA SALLE DEI FRATELLI CRISTIANI

Allegata alla dichiarazione presentata all'Ufficio Tecnico Erariale di NAPOLI

Piano Primo H. m. 4,62

LEGENDA

- 1 SALA PROFESSORI
- 2 ANTI SALA
- 3 AULE
- 4 ATRIO
- 5 TERRAZZINO
- 6 TERRAZZA SUL TEATRO
- 7 CORTILE

ORIENTAMENTO



SCALA DI 1:200

SPAZIO RISERVATO PER LE ANNOTAZIONI D'UFFICIO

DATA
PROT. N°

Compilata dal ARCH. FRANCESCO AMATO
(Titolo, nome e cognome del tecnico)

Iscritto all'Albo degli ARCHITETTI N° 3201
della Provincia di NAPOLI

DATA 23/1/87

Firma: Francesco Amato

