




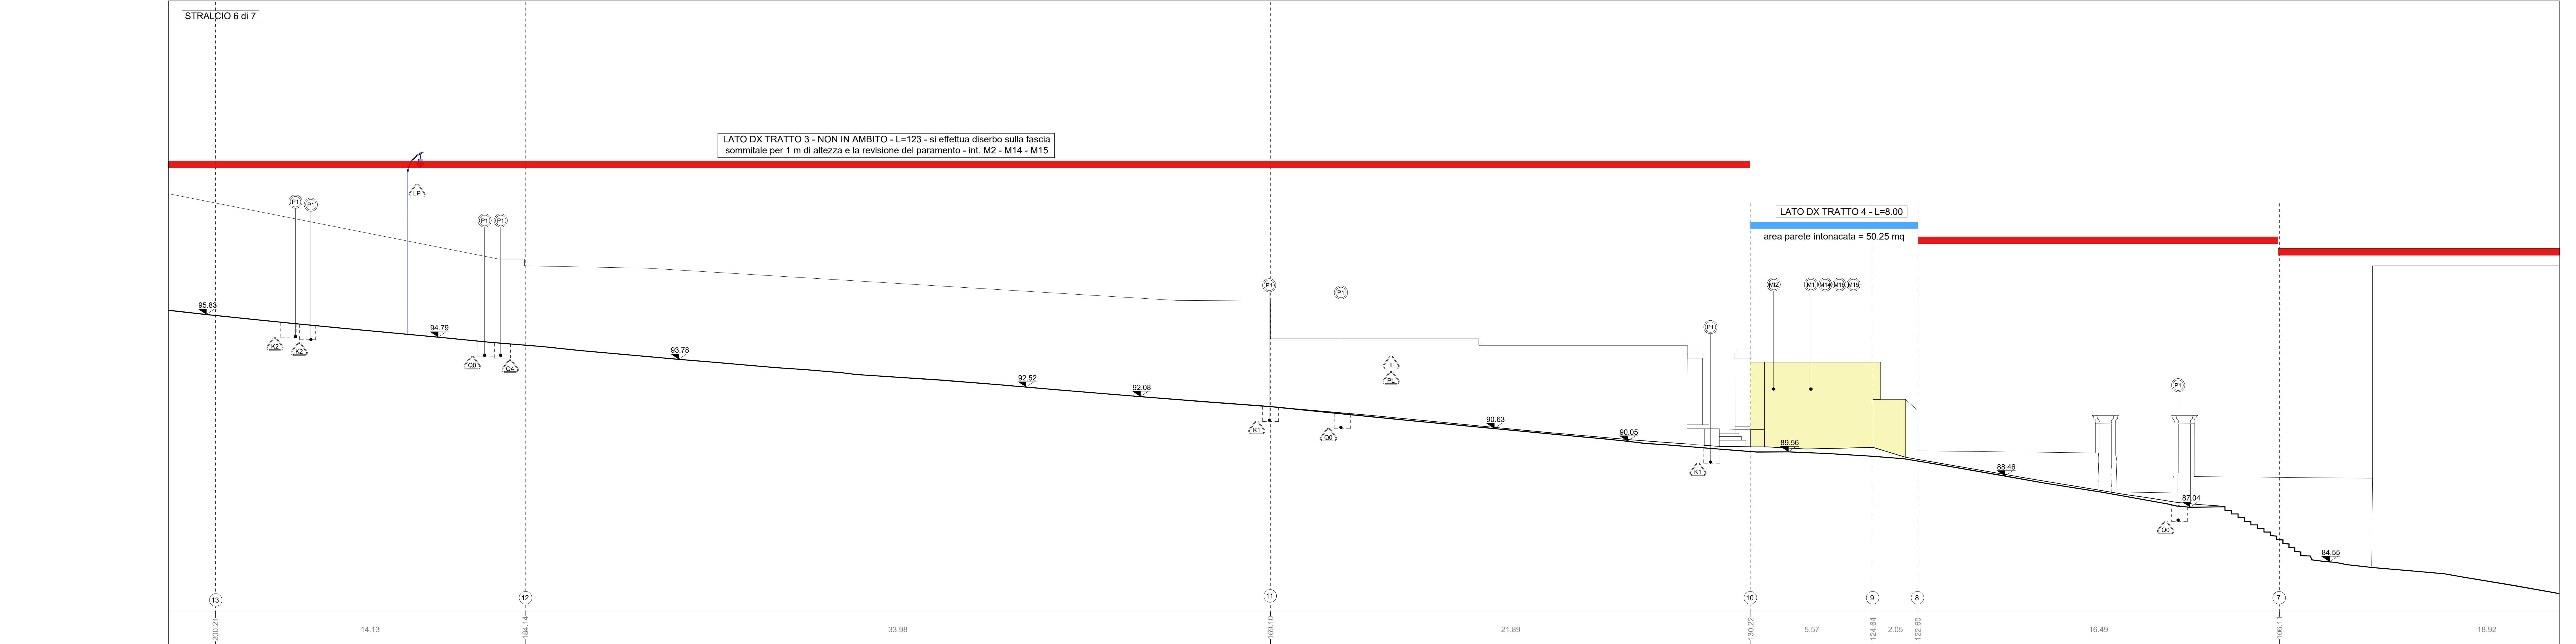

PARAMETRI MURARI		
Simboli	Descrizione intervento	Num. Ord. Tariffa
M1	Esecuzione di prelievo di campioni da sottoporre alle analisi di laboratorio	AP_33
M2	Tasello stratificato eseguito da un restauratore specializzato	A.90.010.104
M3	Spiccatura accurata di intonaci degradati e non compatibili con il supporto	R.02.040.010 a CAM
M4	Disinfestazione mediante applicazione di biocida e rimozione manuale della vegetazione	AP_28
M5	Rimozione meccanica di strutture indurite	AP_31
M6	Disinfestazione preventiva con prodotti biocidi per l'eliminazione di microrganismi	AP_25
M6	Rimozione di opere di ringhiere e parapetti stradali in profilati di ferro	U.05.010.052
M7	Rimozione di eventuali chiodi, zanche, staffe ed elementi metallici senza quattrini, adottando ogni accorgimento necessario a salvaguardare l'integrità dei cordi	AP_23
M7	Operazioni di rimozione di stuccature o sostanze indurite applicate a precedenti interventi	AP_22
M8	Integrazione pitture e cornici di pietre esterne	A.11.010.015 b
M9	Rimozione di depositi superficiali mediante lavaggio delle superfici con: spazzolini e spazzole di saggina	AP_29
M10	Rimozione dei graffiti e di sostanze sovrasmesse di varia natura, applicazione per mezzo di supporti	AP_20
M11	INTERVENTO LOCALIZZATO Consolidamento murature: Riprese di murature con mattoni di tufo Perfori in roccia tenere ed in terreni di qualsiasi natura Tracci di ancoraggi Iniezioni di resine cementizie per tranci Ricostruzione di murature antiche per una profondità di 50 cm Protezione delle creste murarie mediante la formazione di baule con pazzame lapideo e malta idraulica	R.05.030.010 E.02.060.040 E.02.060.050 E.02.060.070 A.98.020.100 a
M13	Consolidamento dei giunti: rimozione della malta di cauce, eliminazione del residuo e polvere mediante leggero idro-lavaggio, ricostruzione della malta nei giunti con malta di calce, sabbia e pozzolana, stuccatura dei giunti	A.06.020.190
M13	Riprese e restauri mediante sostituzione parziale di materiale con prodotti auto-curanti	R.03.030.010 a
M14	Revisione di murature di paramento murario: sctumatura delle vecchie malte ammortate, successivo lavaggio e spazzolatura con spazzole di saggina, sostituzione o integrazione dei blocchi non recuperabili, stuccatura delle creste con malta idraulica, inerti appositamente alla muratura, spazzolatura finale	AP_02
M15	Stucco di scialbo pigmentato o idraulico (acqua di calce) applicato a pennello	AP_24
M16	Regolazione di superfici di intonaco di calce	R.03.060.010 a CAM
M16	Intonaco grezzo liscio a malta grossa composta da gesso e di calce e polvere di tufo	AP_20
M17	Restauri delle coperte in tufo Rimozione di depositi superficiali mediante lavaggio delle superfici con: spazzolini e spazzole di saggina	AP_29
M18	Risanamento delle coperte in calcareo-stucco: pulitura superficiale del calcareo-stucco eabbattitura evi spazzolatura trattamento dei fessii d'ammala con prodotto penetrante regimentazione delle superfici rimmediabilizzazione eseguita con malta biocompatibile elastica finitura in opera di rivestimento a sfasci fioncentissimi	R.05.040.050 R.05.040.060 E.12.060.010 E.21.030.050 b
M19	A - Realizzazione di nuova copertura in pazzame di tufo B - Strato di copertura in battuto di calcopozzo	AP_05 AP_27
M20	Risanamento delle coperte in laterizi in matton pieni	R.03.030.030 c
M21	Revisione e restauro coperture in tufo	-
M22	Nuove intonache, ringhiere, parapetti e cancellate	E.19.010.070 c a CAM
ARREDO		
Simboli	Descrizione intervento	Num. Ord. Tariffa
A1	Simbolo per Green Line	E.19.010.040 a AP_28
A2	Seduta	E.19.010.040 a AP_18
A3	Totem	E.19.010.040 a AP_08AP_08AP_10
A4	Postore	E.19.010.040 a E.19.010.040 a CAMAP_46
A5	Finestre	E.19.010.040 a AP_19AP_12
A6	Leggio	E.19.010.040 a AP_30
A7	Cortinaio	E.19.010.040 a AP_15
DC	DEMOLIZIONI	

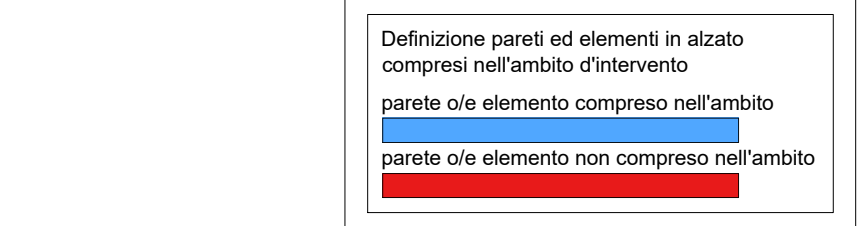

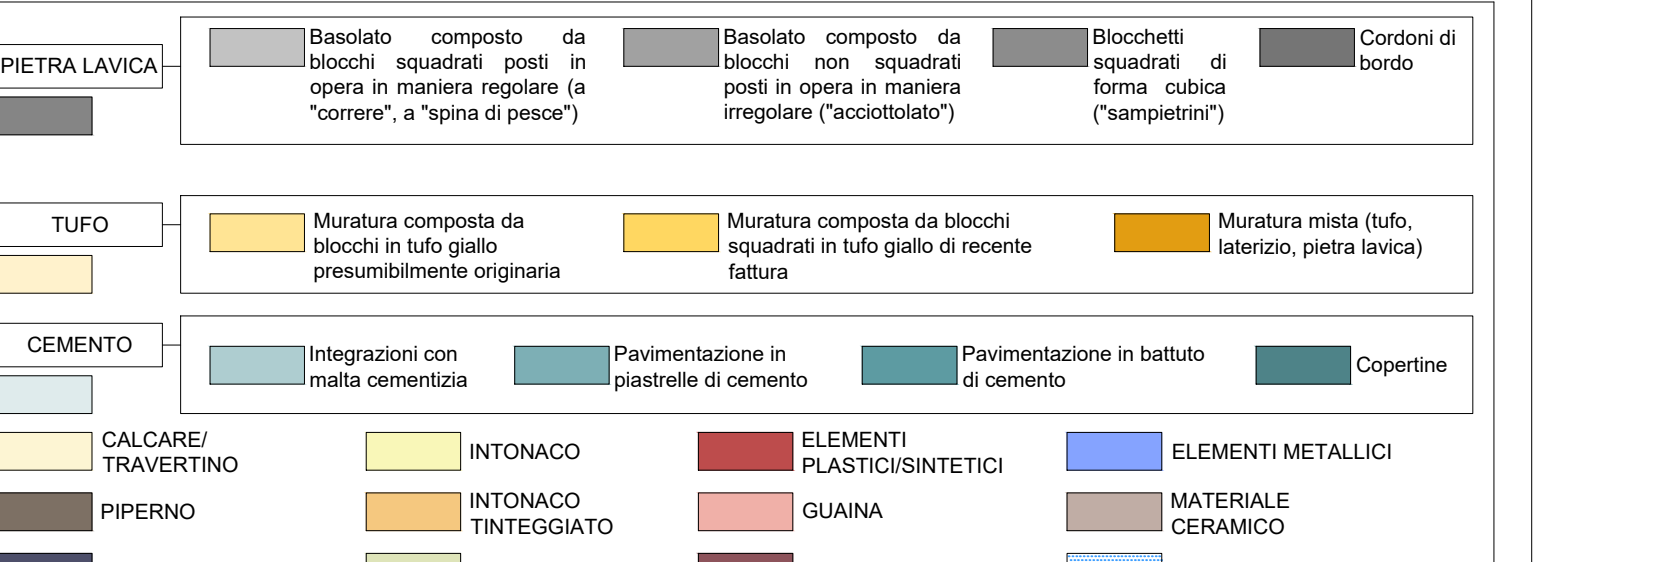

COMUNE DI NAPOLI

UFFICIO DEL DOCUMENTO TECNICO

Ing. Barbara Speria

CITTÀ VERTICALE: RIQUALIFICAZIONE DEI PERCORSI PEDONALI TRA LA COLLINA E IL MAR

PROGETTO ESECUTIVO / MOIARIELLO



MANDATARIO



Via Forcella, 16
00128 - Perugia
06152@sab.it - www.sabst.eu

MANDATARI

5 **BS s.r.l.**
Via Sant'Anna dei Lombardi - 16
00186 Roma - Tel. 06/49401111
06/49401111 - 06/49401111

Arch. Pierpaolo Papi
Arch. Francesco Pecorari
Arch. Massimo Tassi
Arch. Francesco Fucilli
Arch. Luca Persiani

Ing. Marco Adriani
Ing. Vincenzo Puga
Ing. Stefano Maggi
Ing. Barbara Bellussi

MANDATARI

5 **BS s.r.l.**
Via Sant'Anna dei Lombardi - 16
00186 Roma - Tel. 06/49401111
06/49401111 - 06/49401111

Arch. Francesco Braccalucci Ph.D.
(Amministrazione Unica - Ufficio Tecnico)
Ph.D. Giulio Braccalucci
(Direttore Tecnico)

Studio Ing. Alberto Capitaniucci

5 **BS s.r.l.**
Via Sant'Anna dei Lombardi - 16
00186 Roma - Tel. 06/49401111
06/49401111 - 06/49401111

ELABORATO

Architettura - Progettazione

Salita Moiariello

Profilo longitudinale DX - Stralcio 6

MANDATARI

5 **BS s.r.l.**
Via Sant'Anna dei Lombardi - 16
00186 Roma - Tel. 06/49401111
06/49401111 - 06/49401111

MANDATARI

5 **BS s.r.l.**
Via Sant'Anna dei Lombardi - 16
00186 Roma - Tel. 06/49401111
06/49401111 - 06/49401111

