


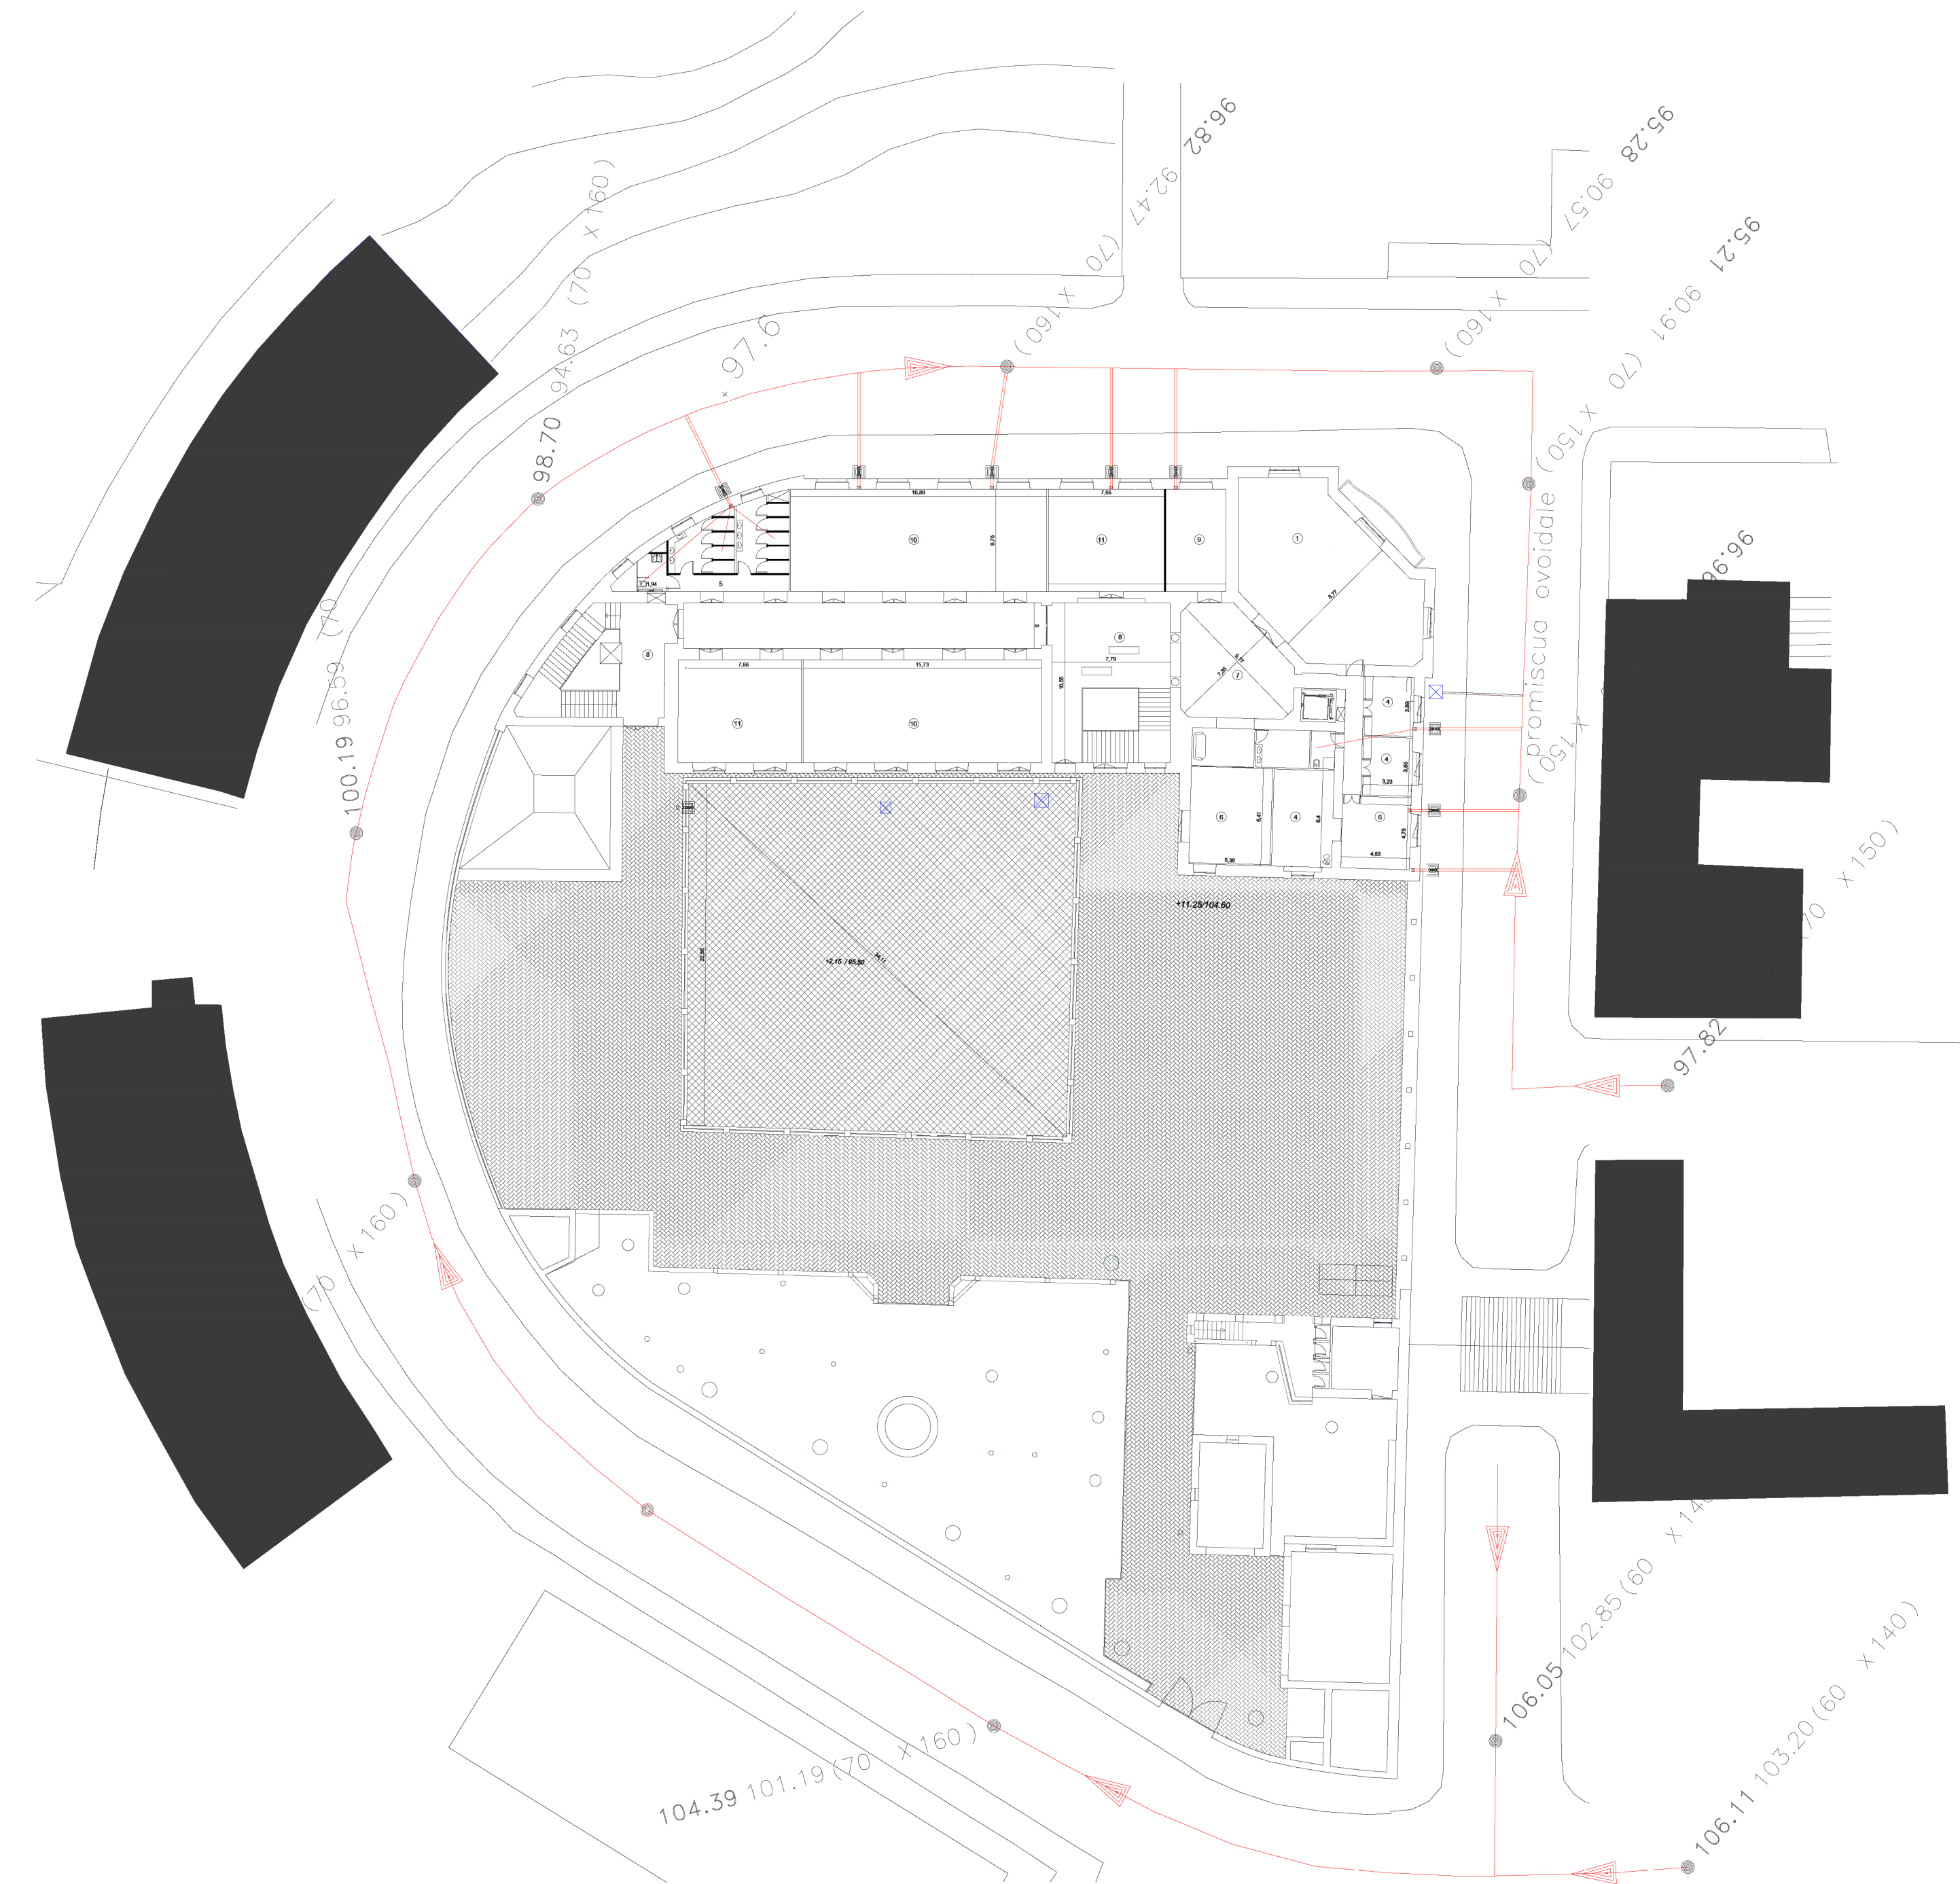

- LEGENDA
- 1_open space ASS+ PAL+AGP+PAL
 - 2_CPL
 - 3_IT
 - 4_ufficio direzionale
 - 5_servizi
 - 6_sala riunioni
 - 7_foyer
 - 8_vano scala
 - 9_ufficio area operativa
 - 10_aula
 - 11_afc