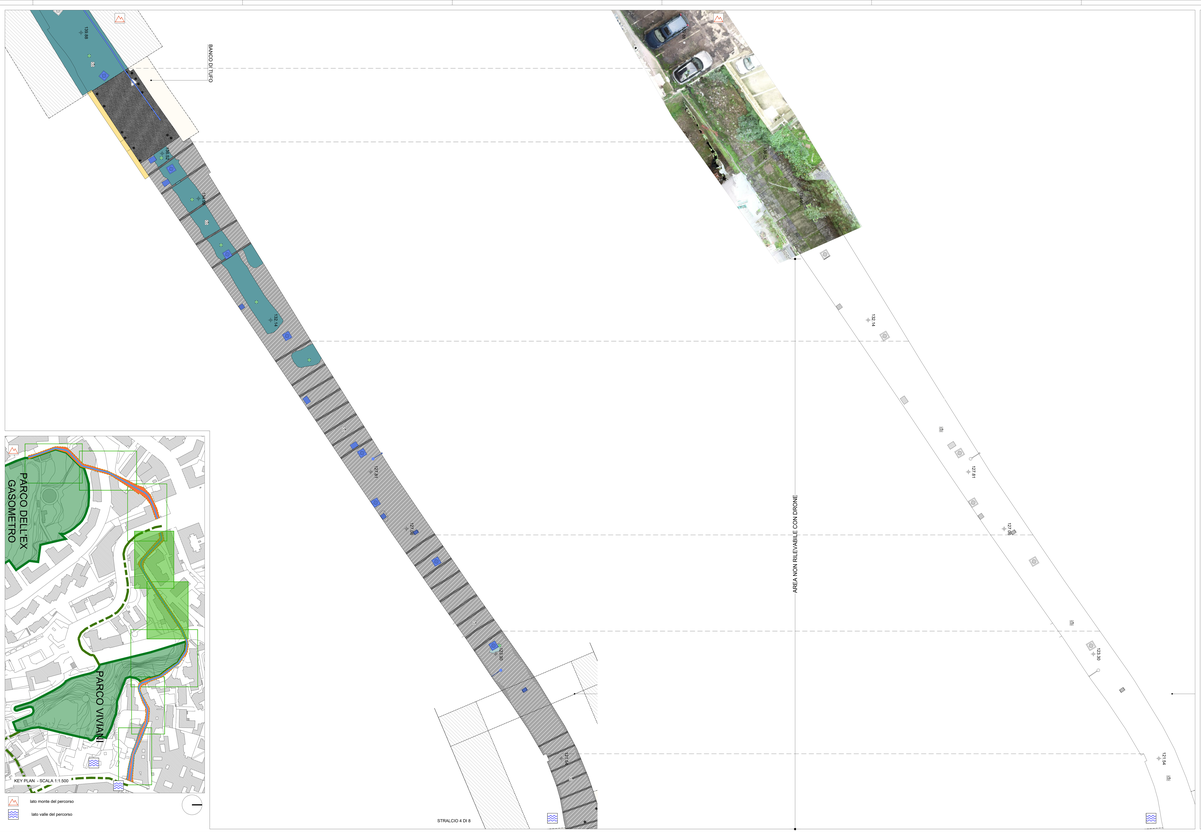

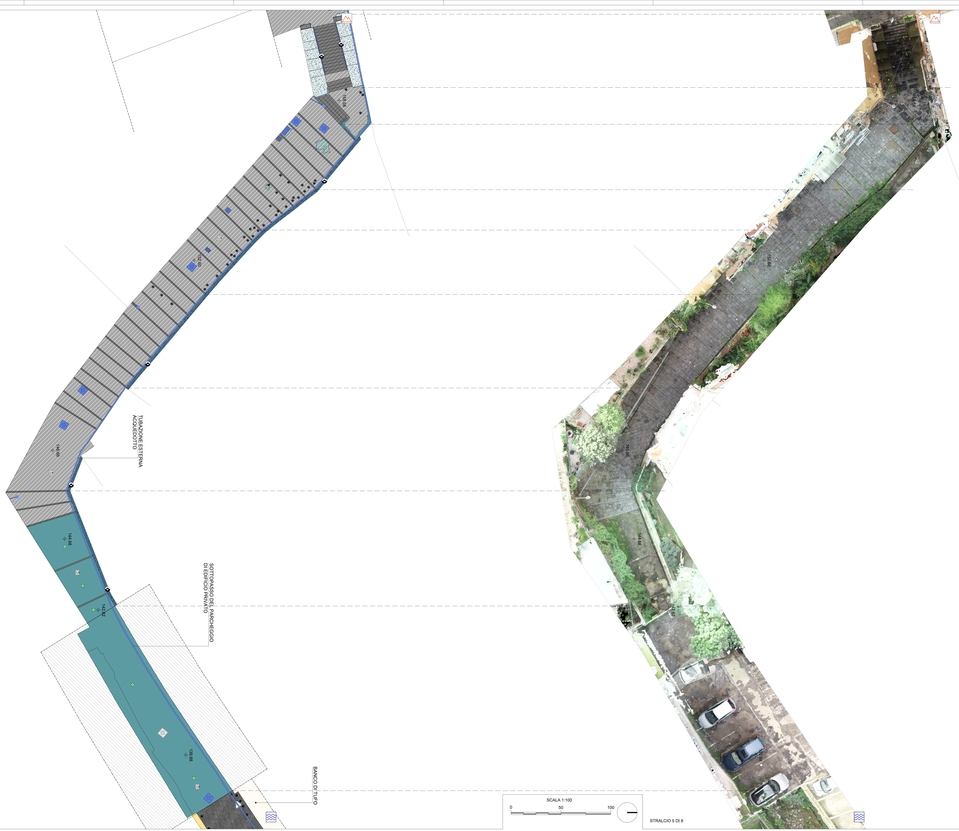

STATO DI FATTO

SCALINATA IN METALLO
SCALINATA IN PIETRA
SCALINATO A GRADINI
SCALINATA IN PIETRA
COLONNINA BALAUSTRA IN METALLO
COLONNINA BALAUSTRA IN PIETRA
CIGLIONAMENTO
RINGHIERA IN PIETRA
CANCELLATA
CANCELLATA IN METALLO
CANCELLATA IN METALLO A PANNELLI
CANCELLATA IN METALLO A PANNELLI SU MURETTO
RINGHIERA IN METALLO
RINGHIERA A BALAUSTRA IN METALLO
CANCELLATA IN METALLO A PANNELLI SU MURETTO CON RINGHIERA VERSO VALLE
RINGHIERA IN METALLO
RINGHIERA
RINGHIERA IN LEGNO
RINGHIERA IN PIETRA
CASSONE
CASTONI
SCARICHI
IN PIETRA
IN METALLO
SEMPLICE A MURO
SEMPLICE IN METALLO
A SOSPENSIONE
PROIETTORE DA PAVIMENTO
IN PIETRA
IN METALLO
SEMPLICE A MURO
SEMPLICE IN METALLO
SCHIENALE
ARMATURA STRADALE
ARREDO URBANO
ARMATURA STRADALE A MENSOLA
LAMPIONE
LAMPIONE A MURO
FONTANELLA PUBBLICA
PANCHINA
BALAUSTRA METALLICA
CARTELLONISTICA METALLICA
RECINZIONE METALLICA
RECINZIONE LIGNEA
GRIGLIA PROTETTIVA PIANTE
MATERIALE DI RISULTA
GABBIONATA IN PIETRA
GABBIONATA IN METALLO
FIORIERA

MATERIALI

PIETRA LAVICA: Basoli irregolari di forma squadrati posti in opera a secco o con fughe colmate a "opera di pavim."; Basoli, cubetti di porfido e lastre di pietra lavica posti in opera a secco o con fughe colmate a "opera di pavim."; Basoli irregolari di forma squadrati posti in opera a secco o con fughe colmate a "opera di pavim."; Cordolo di delimitazione

TUFO: Muratura costituita da blocchi di tufo giallo di provenienza originaria; Muratura costituita da blocchi squadrati di tufo giallo di recente fattura; Blocchi misti tufo, laterizi, pietra lavica

CONCRETO: Pavimentazione in mista cementizia; Pavimentazione in cemento; Pavimentazione in betonelle di cemento; Gradino

COLLANTI / CALCESTRUZZI: INTONACO; CLADDING (RIVESTIMENTO); ELEMENTI METALLICI; PRESSO; INTONACO TRADIZIONALE; GUAINA; MATERIALE LAPIDEO; MATTONI; LEGNO; PITTURA; LATTICEO; ALLUMINIO; CEMENTO; MATERIALE CONTENENTE FIBRO-AMIANTO (ETERNIT)

LEGENDA ANALISI DELLO STATO DI CONSERVAZIONE NORMAL 1/88 (UNI 11182 del 2006)

ALTERAZIONE CROMATICA: Variazione naturale o anche dei componenti del materiale, dei pigmenti che costituiscono la superficie, dovuta a fattori chimici, fisici o biologici, senza che ne sia intervenuta o identificata la causa responsabile o potenziale; processo di ossidazione

DEPOSITO SUPERFICIALE: Accumulo di materiale estraneo sulla superficie originaria, quale polvere, terriccio, guano, ecc. che altera la percezione cromatica e quella aptometrica di substrato sottostante

DISGREGAZIONE: Perdita di coesione del materiale costitutivo

DISTACCO: Perdita di adesione di strati superficiali del materiale, che ne fa assumere un aspetto polveroso o granulare

EFFLORESCENZE: Formazione di depositi salini sulla superficie che nella maggior parte dei casi è preceduta dall'umidità

FESSURAZIONE: Presenza di una soluzione di continuità in un elemento lineare

LACUNA: Perdita di materiale costitutivo (da mancanza)

MANCANZA: Perdita di materiale costitutivo (da mancanza)

PATINA BIOLOGICA: Alterazione cromatica superficiale, prevalentemente da microrganismi, quali alghe, funghi, muschi, licheni e colonie di batteri

PITTING / ALVEOLIZZAZIONE: Processo di degrado che si manifesta con la formazione di caratteristiche nicchiette, dalla forma più varia, che vanno ad approfondire la superficie e tendono a unirsi formando vistose e a profondità di intaccabilità talvolta notevole

CROSTA / CROSTA ORIGINALE: Strato superficiale di deposito coerente con la superficie di marmo calcolata

DEPOSITO DI SUOLO

VEGETAZIONE

INTERVENTI E MATERIALI NON IDONEI: INTERVENTI PRECEDENTI NON IDONEI DI TENUTA STATICA, DI CONSOLIDAMENTO, DI PROTEZIONE, DI RESTAURO e MATERIALI parzialmente non presenti di cemento, discordanti

DISSESTI: DISMEMBRAMENTO DIFFERENZIALE DEL PIANO DI POSA (FATTORI AMBIENTALI E SISTEMA DRENANTE)

COMMITTENTE


RESPONSABILE DEL PROCEDIMENTO: arch. Francesca Spera

CITTÀ VERTICALE: RIQUALIFICAZIONE DEI PERCORSI PEDONALI TRA LA COLLINA E IL MARE

PROGETTO ESECUTIVO / CACCIOTTOLI

RESPONSABILE UNICO DEL PROCEDIMENTO: arch. Francesca Spera








ELABORATO

Architettura - Stato di Conservazione
Salita Cacciottoli
Stralcio planimetrico 4/5 di 8

GKE038/01

00	EMISSIONE				
REV.	DESCRIZIONE	DISEGNO	CONTROLLO	APPROV.	DATA








