


rilivo stato di fatto sistema fognario

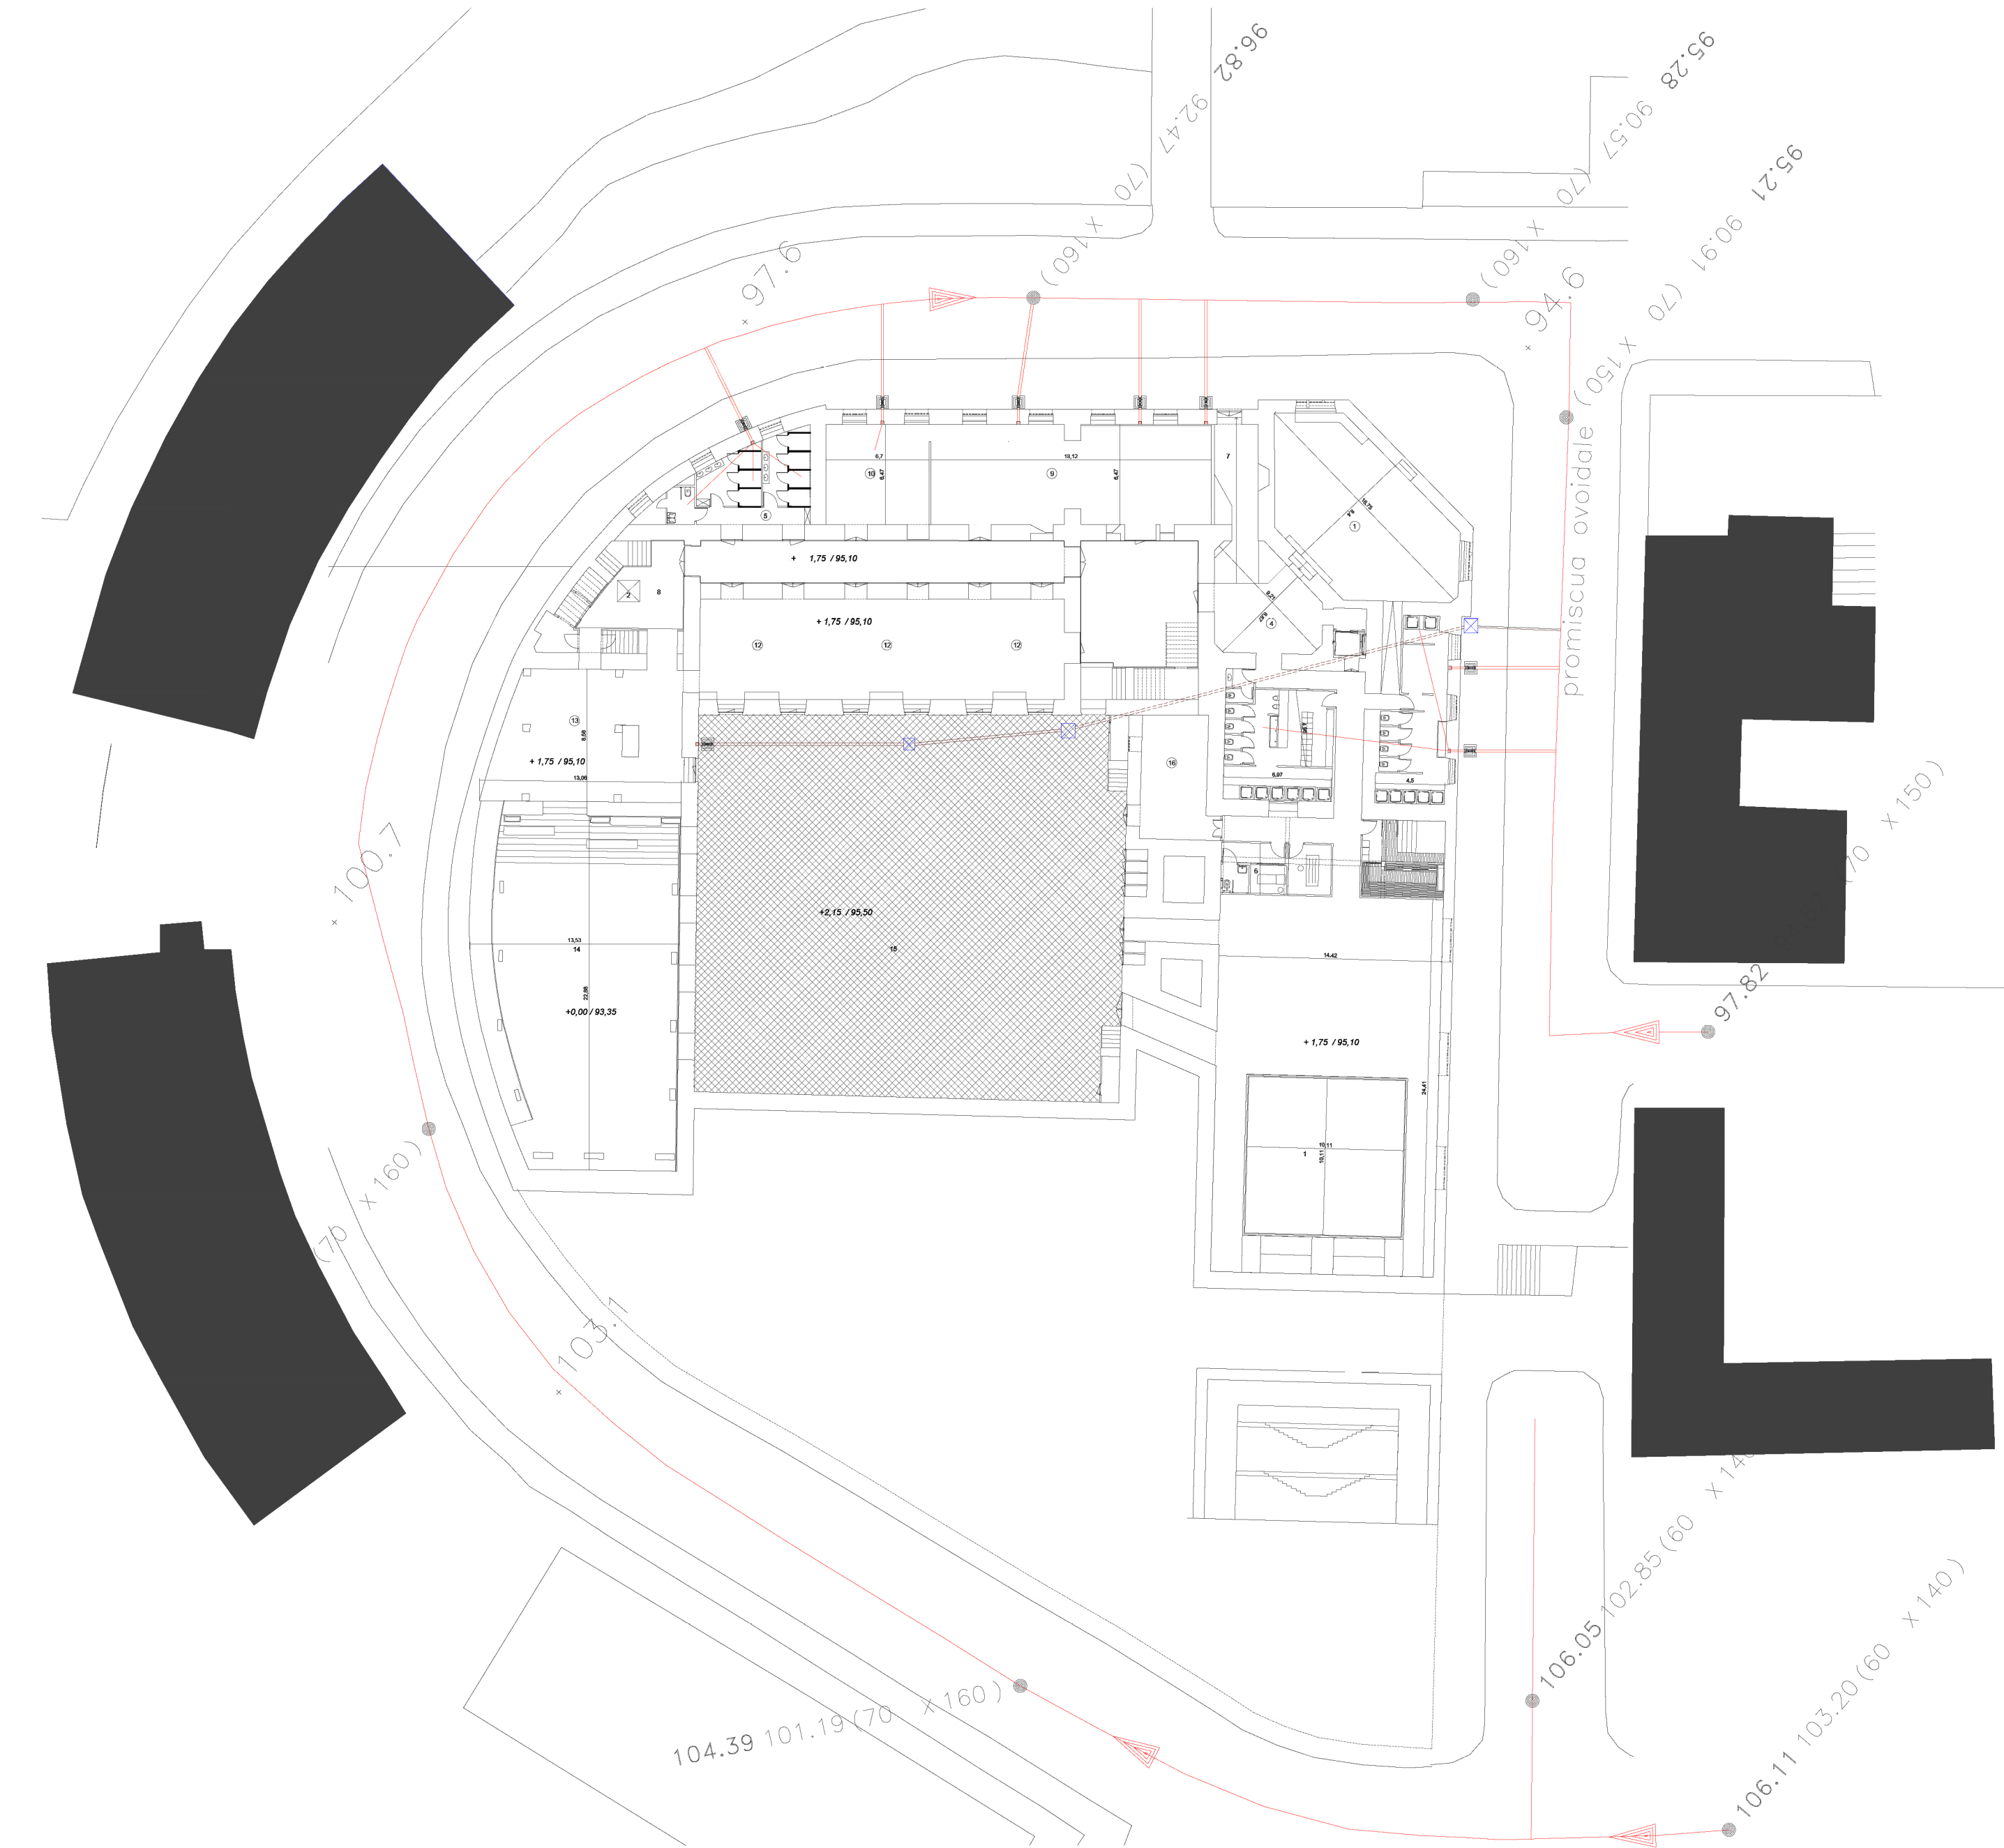

LEGENDA

- 1_palestra 105mq
- 2_spogliatoi
- 3_SPA
- 4_foyer 43mq
- 5_servizi
- 6_pronto soccorso
- 7_rampa di accesso alle palestre
- 8_vano scala
- 9_mensa 103mq
- 10_cucina 46mq
- 11_servizi del personale
- 12_aula formazione 48mq
- 13_aula formazione 99mq
- 14_aula formazione 284
- 15_cortile 670mq
- 16_deposito