


# MICRO NIDO

## Layout Funzionale

spazio  
esterno  
gioco

MICRO  
NIDO  
ingresso  
personale  
carico e  
scarico

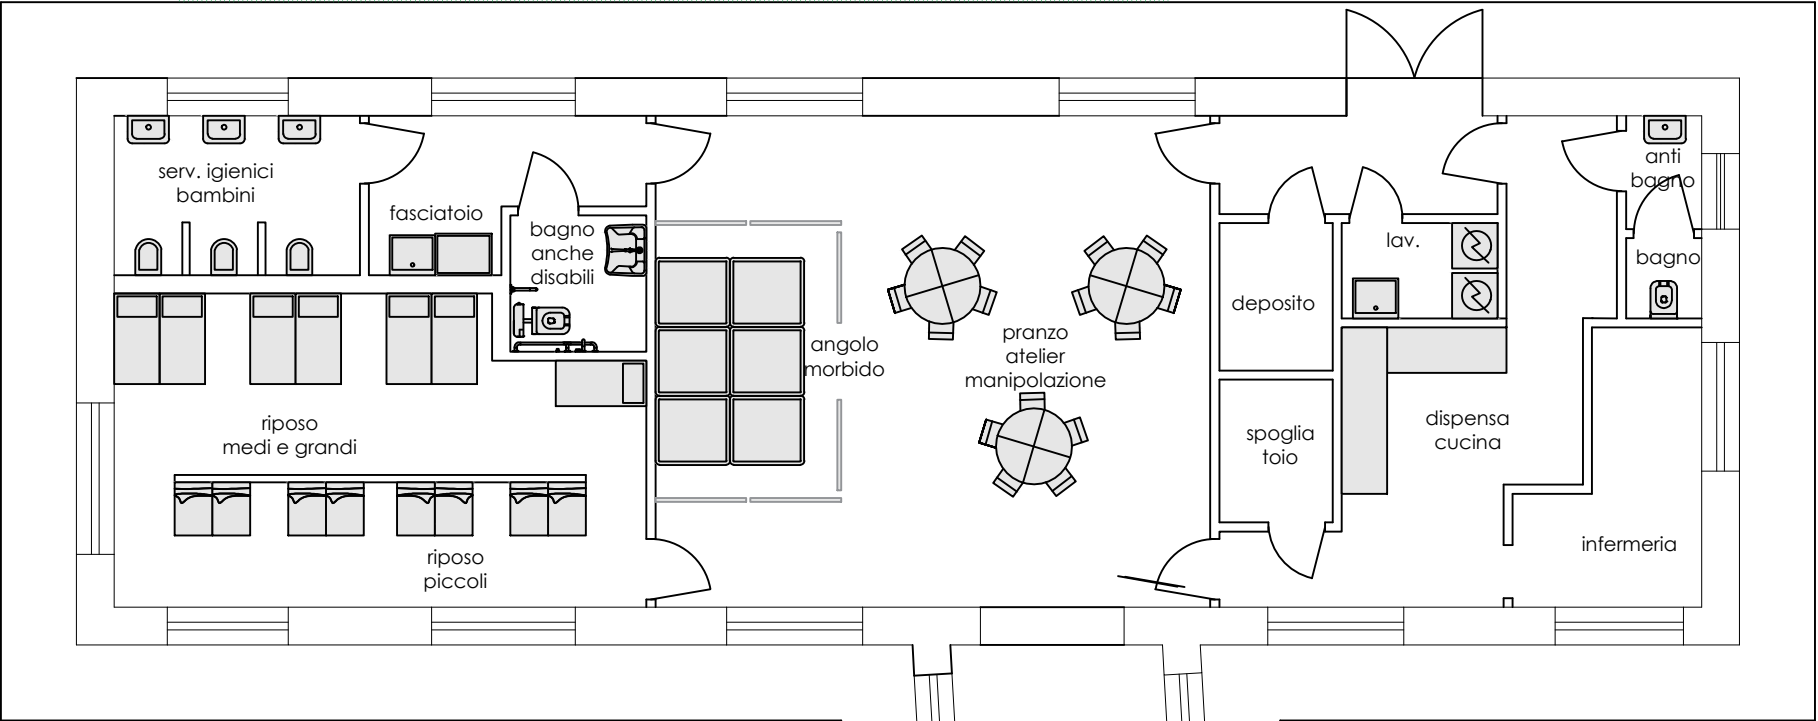

attività  
ludiche

MICRO  
NIDO  
ingresso  
principale



ingresso

atrio  
accoglienza

Perasso materna