


STATO DI FATTO
PROSPETTO SUD-OVEST

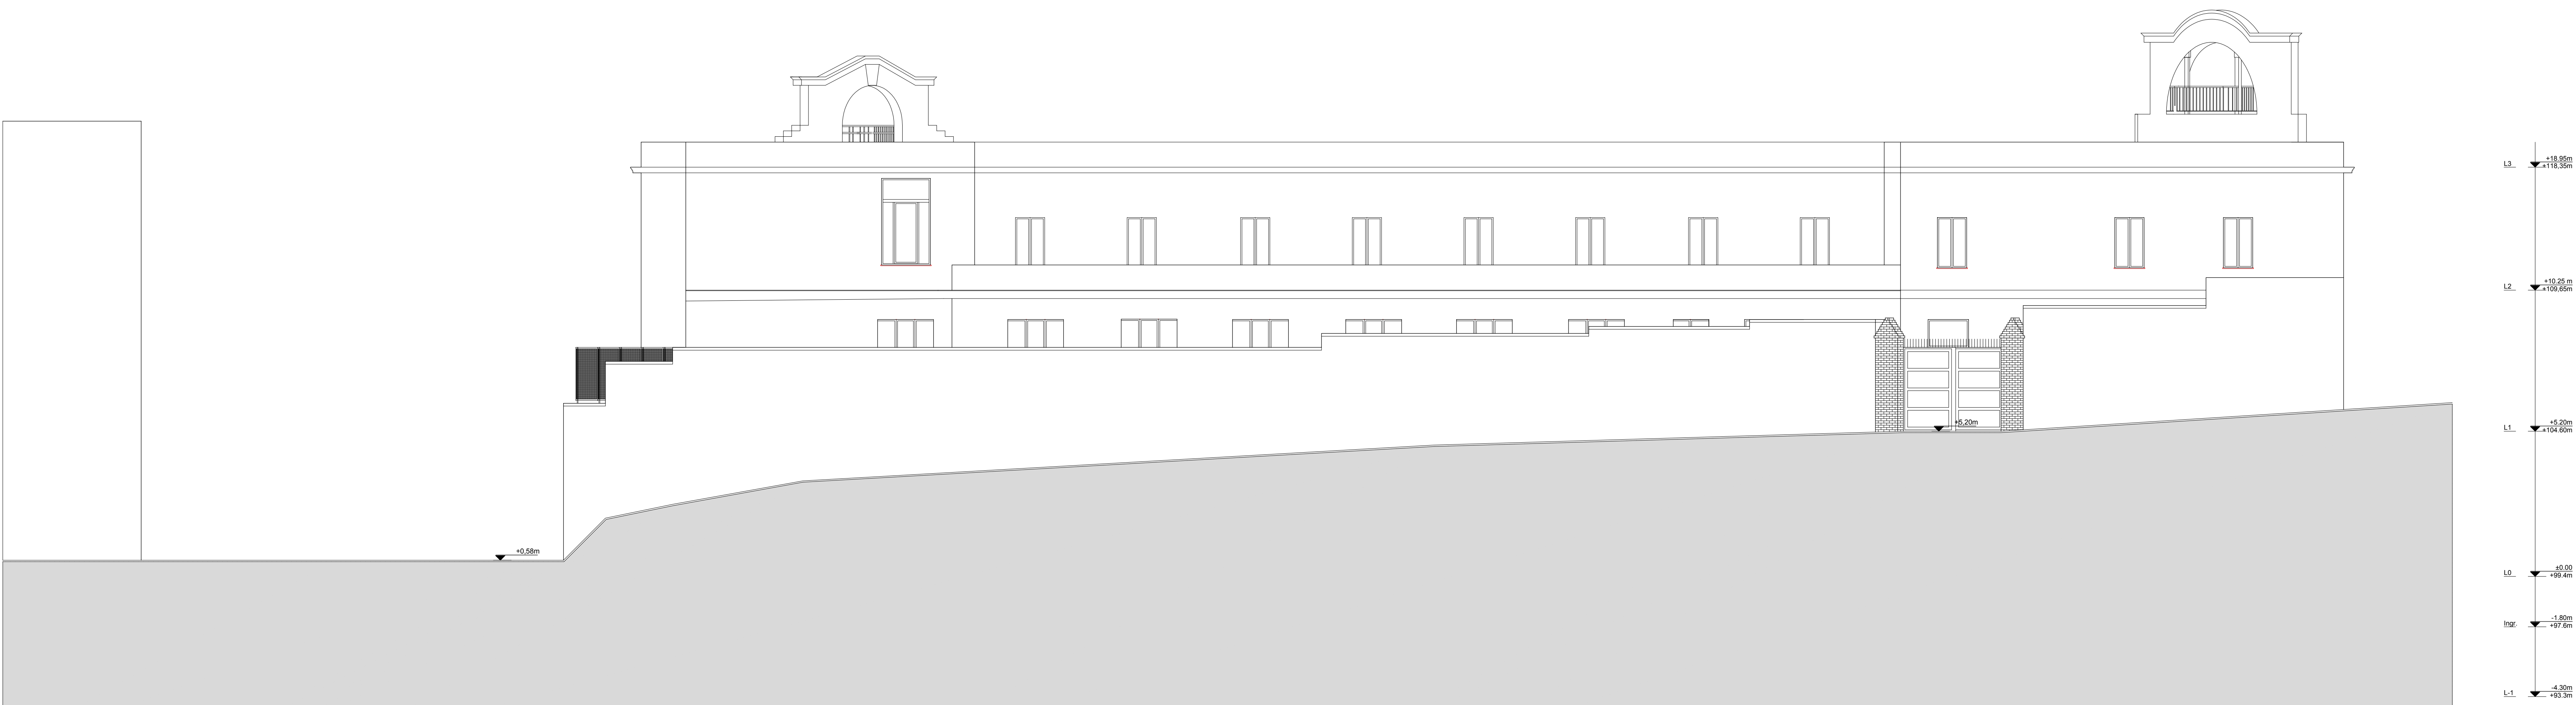

STATO DI FATTO
PROSPETTO SUD-EST

