

PROGETTO DI VARIANTE

PER LA REALIZZAZIONE DI UNA PALESTRA A SERVIZIO DELL'ISTITUTO "G. B. DE LA SALLE", DELLA CONGREGAZIONE DEI FRATELLI DELLE SCUOLE CRISTIANE IN NAPOLI ALLA VIA G. B. DE LA SALLE n°1
CONCESS. EDIL. N°32- DEL 31/1/1987
PRAT. N° 368/84


COMUNE DI NAPOLI
Direz. Lavori e Servizi Tecnici
alligati alla pratica n. 368/84
Napoli 9 AGO. 1988
Visto
Tavolo
Ing. Capo Divisione
li 6/10
COMMISSIONE EDILITIA
Perito
IL R. U. N. E.

NAPOLI APRILE 1988

TAV. IV

PIANTA DELLA ZONA D'INTERVENTO AL SECONDO PIANO

PROGETTO RAPP. 1:100

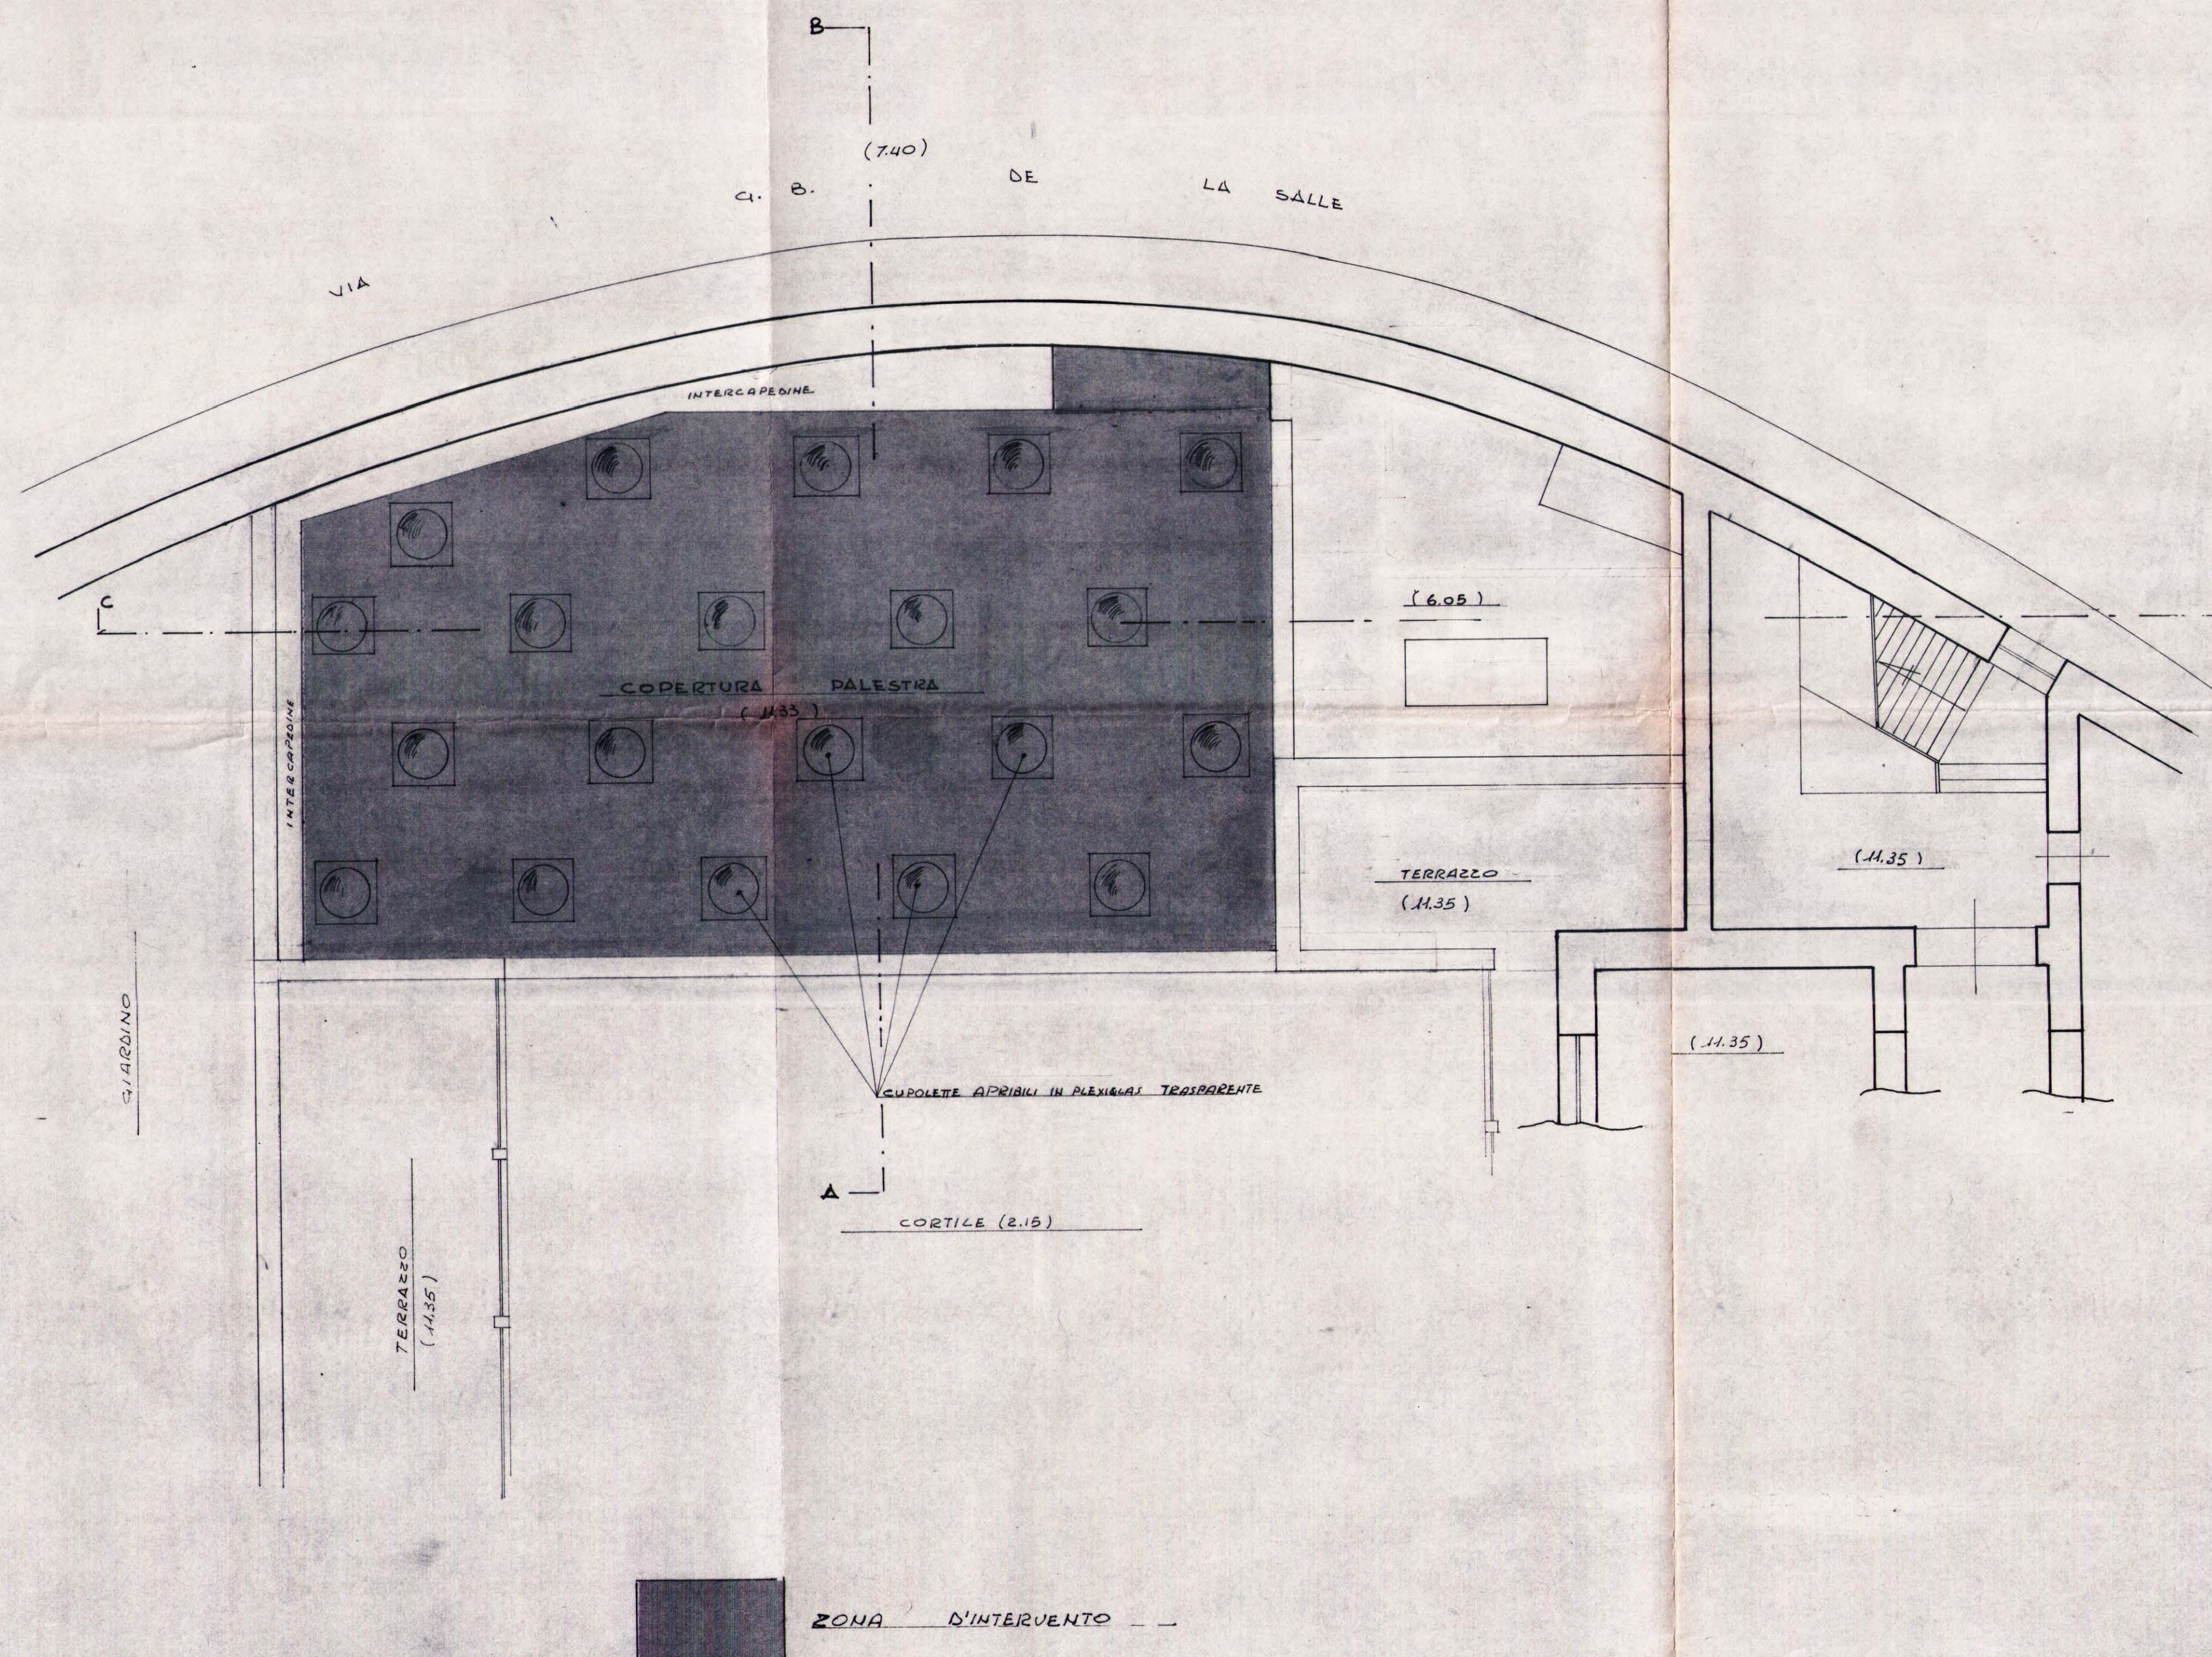

PIANTA DELLA ZONA D'INTERVENTO AL SECONDO PIANO

VARIANTE - RAPP. 1:100

