


RESTAURO E RIFUNZIONALIZZAZIONE DELL'ISTITUTO G.B. DE LA SALLE
NAPOLI (RIONE MATERDEI)
PROGETTO PRELIMINARE

PIANTA 1:200
PIANO SECONDO

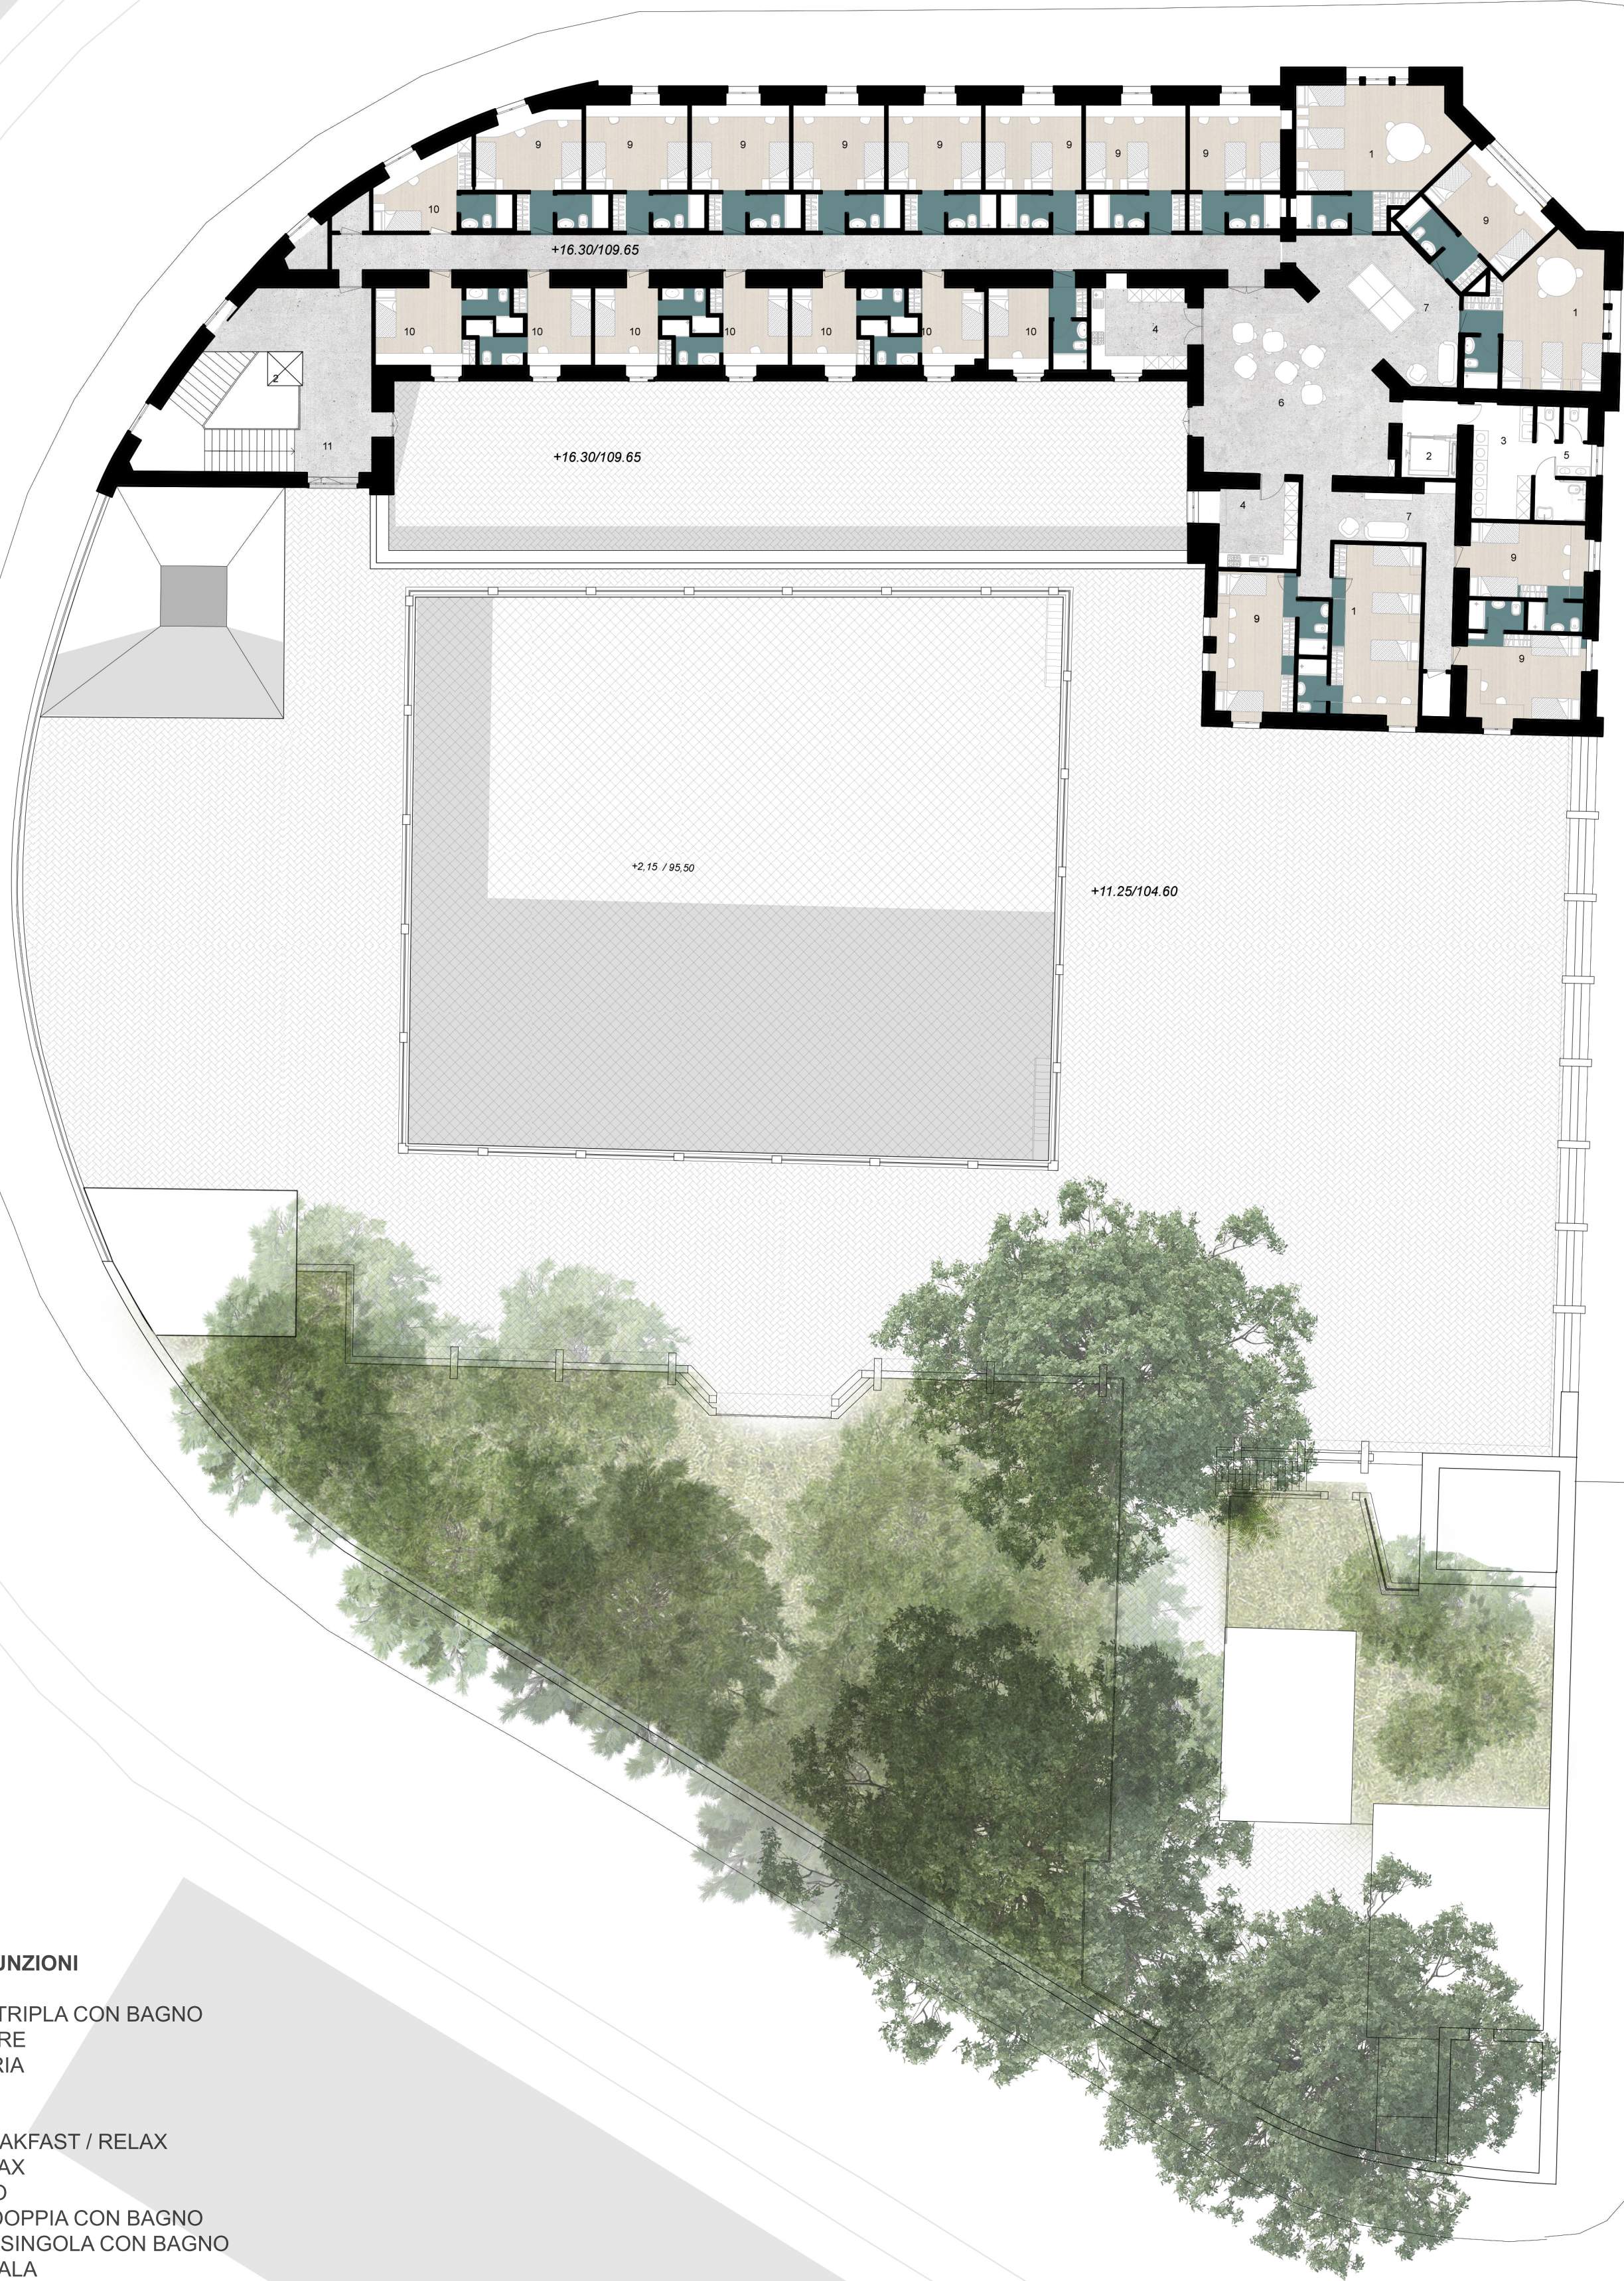

LEGENDA FUNZIONI

- 1_ CAMERA TRIPLA CON BAGNO
- 2_ ASCENSORE
- 3_ LAVANDERIA
- 4_ CUCINA
- 5_ SERVIZI
- 6_ AREA BREAKFAST / RELAX
- 7_ AREA RELAX
- 8_ TERRAZZO
- 9_ CAMERA DOPPIA CON BAGNO
- 10_ CAMERA SINGOLA CON BAGNO
- 11_ VANO SCALA