

IL GIARDINO DELLA FERROVIA

Realizzazione di orti urbani

in via Giovanni snc - quartiere Pianura - 80126 Napoli



PLANIMETRIA STATO DI FATTO Scala 1:500

▲ accesso carrabile principale da Via Don Giovanni

▲ accesso carrabile di servizio

▲ accesso pedonale da Via Montagna Spaccata

● n.10 pioppi, altezza da 8 a 12 metri, diametro tronchi tra 12 e 20 cm

● n.5 alberi di agrumi, altezza massima 2 metri, diametro tronchi tra 4 e 8 cm

● n.1 albero di susine, altezza 2 metri, diametro tronco 8 cm

— area di intervento_4062 mq

Proprietà	REGIONE CAMPANIA	Concessionario immobile
	IN VIAGGIO DAL 1889	E. A. V. srl

Commissione	Associazione di Promozione Sociale ZAPPA SOCIAL Via Montagna Spaccata 290 80126 Napoli e-mail: zappasocial@gmail.com
-------------	---

Progettazione	PASQUALE RAFFA ARCHITETTO Architetto Pasquale Raffa Piazza Gabriele D'Annunzio 56 80125 Napoli cell: 349 0577374 email: info@pasqualeraffa.com pec: pasquale.raffa@archiworldpec.it
---------------	--

Attrezzatura ad uso pubblico ai sensi dell'art. 56 delle Norme Tecniche di Attuazione della Variante Generale al PRG del Comune di Napoli

Tipo Elaborato

Progetto Definitivo

Data aggiornamento	Rev. n°	File	Descrizione aggiornamento	Disegnato

Titolo	STATO DI FATTO			Tavola			
Planimetria generale, foto dell'area, sezioni							
Data prima emissione	Scala	File					
MAGGIO 2020	1:500	10_Rilievo_statofatto					
Disegnato		Approvato					

Arc_01

SEZIONI STATO DI FATTO Scala 1:500

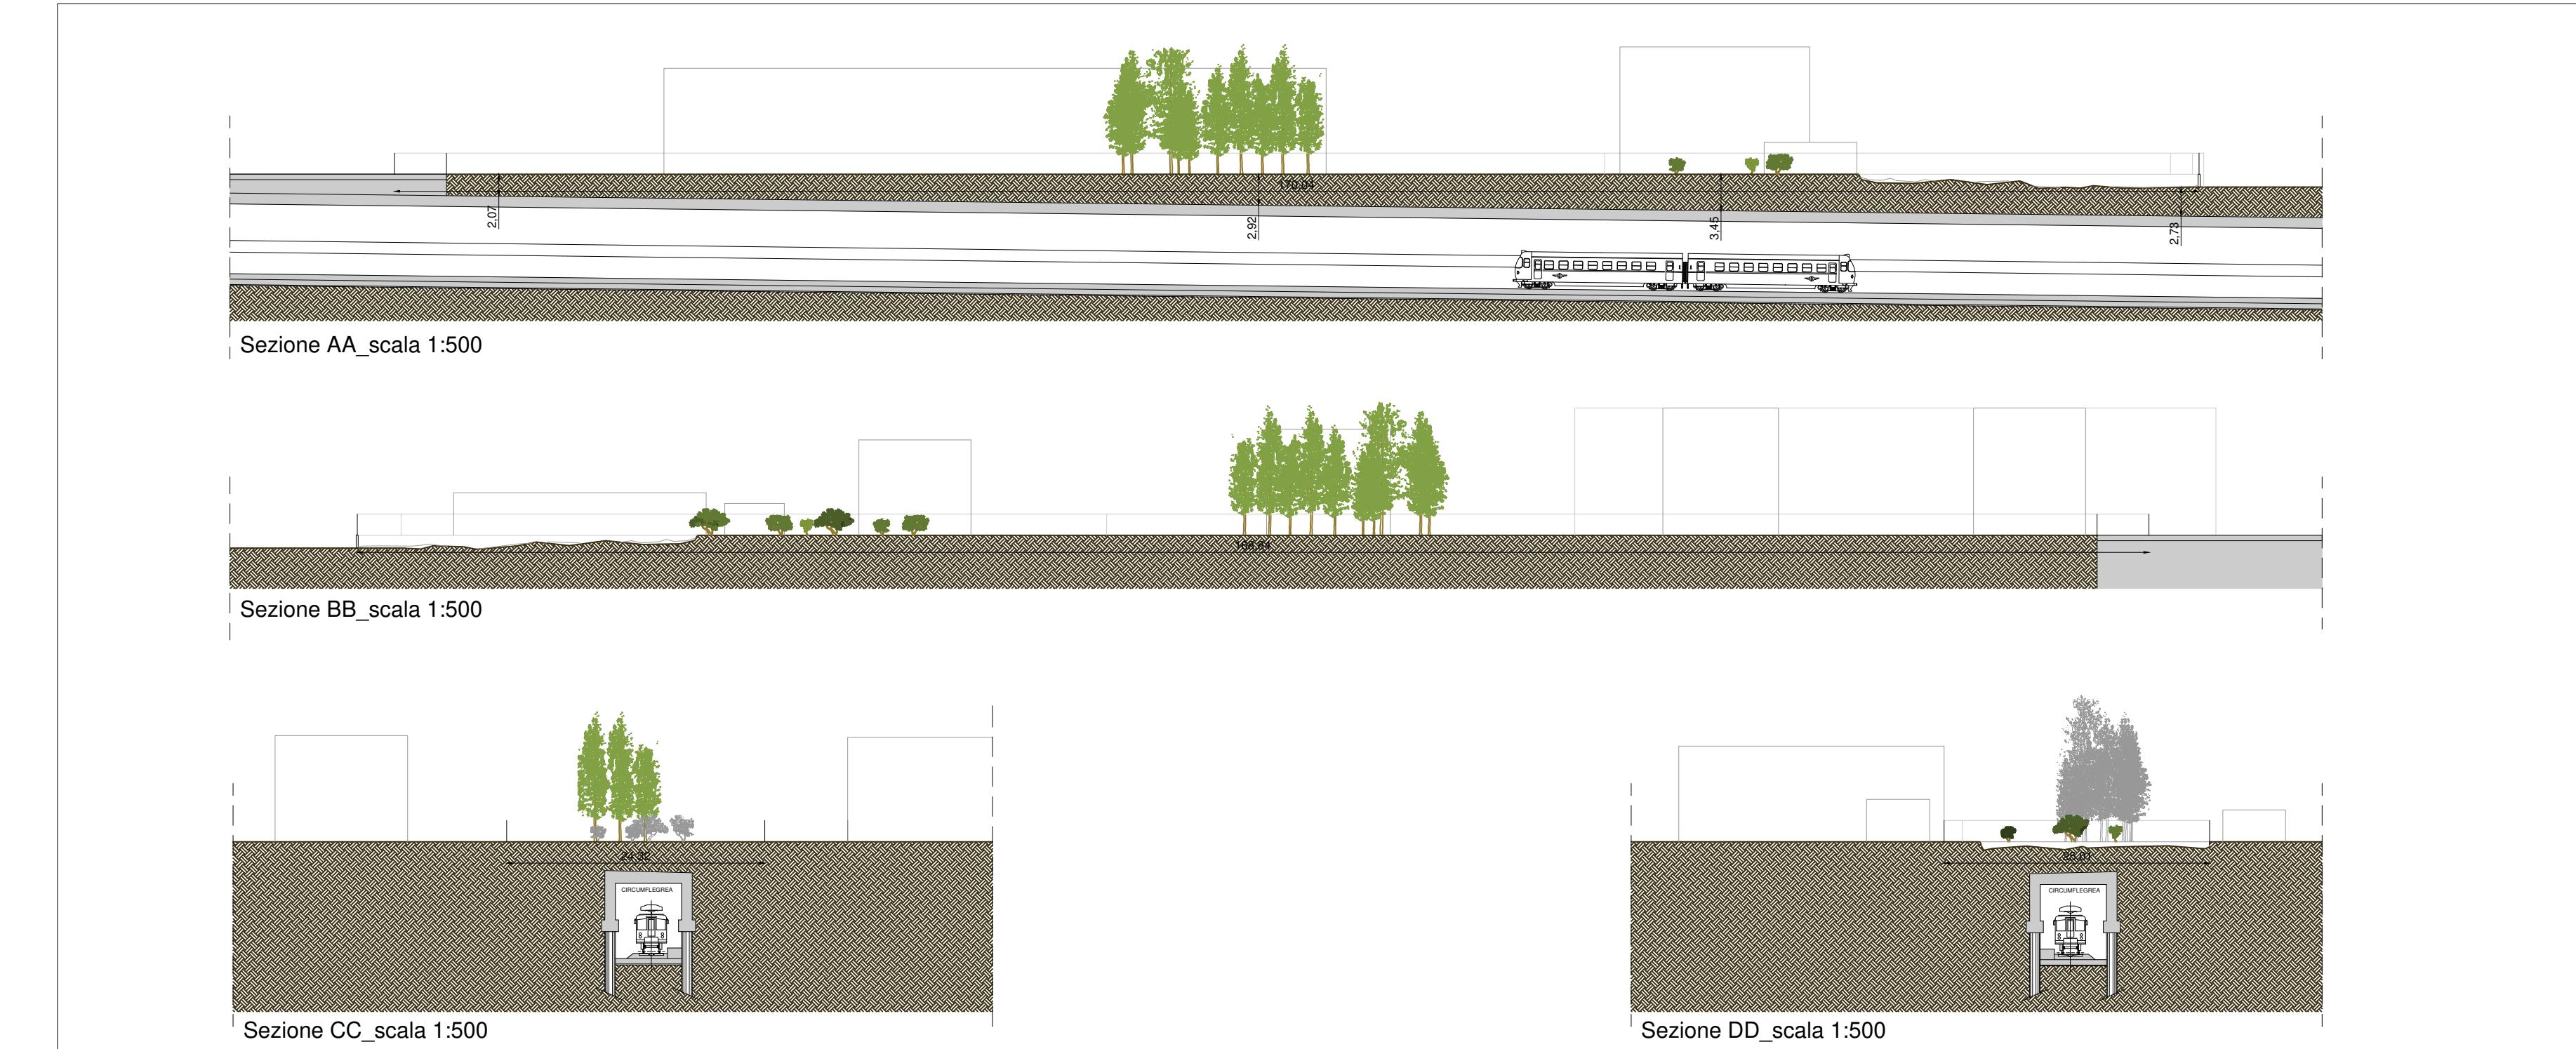


foto degli accessi all'area



foto dell'area oggetto di intervento



foto vegetazione esistente

