

# IL GIARDINO DELLA FERROVIA

## Realizzazione di orti urbani

in via Don Giovanni snc - quartiere Pianura - 80126 Napoli

Proprietà  
**REGIONE CAMPANIA**  
 CONCESSIONARIO IMMOBILE  
**IN VIAGGIO DAL 1889** E. A. V. srl

Committente  
**ZAPPA SOCIAL**  
 Associazione di Promozione Sociale  
 Via Montagna Spaccata 290  
 80126 Napoli  
 e-mail: zappasocial@gmail.com

Progettazione  
**PASQUALE RAFFA ARCHITETTO**  
 Architetto Pasquale Raffa  
 Piazza Gabriele D'Annunzio 56  
 80125 Napoli  
 cell.: 349 0577374  
 email: info@pasqualeraffa.com  
 pec: pasquale.raffa@archiworldpec.it

Attrezzatura ad uso pubblico ai sensi dell'art. 56 delle Norme Tecniche di Attuazione della Variante Generale al PRG del Comune di Napoli


Tipo Elaborato  
**Progetto Definitivo**

Data aggiornamento	Rev. n°	File	Descrizione aggiornamento	Disegnato
20/10/2020	n°1	12_Plan_Progetto_rev 1	Modifica pergolato	arch. Raffa

Tavola  
**Arc\_03**

Data prima emissione	Scala	File
NOVEMBRE 2020	1:200	12_Plan_Progetto_rev 1

PLANIMETRIA DI PROGETTO\_ scala 1:200

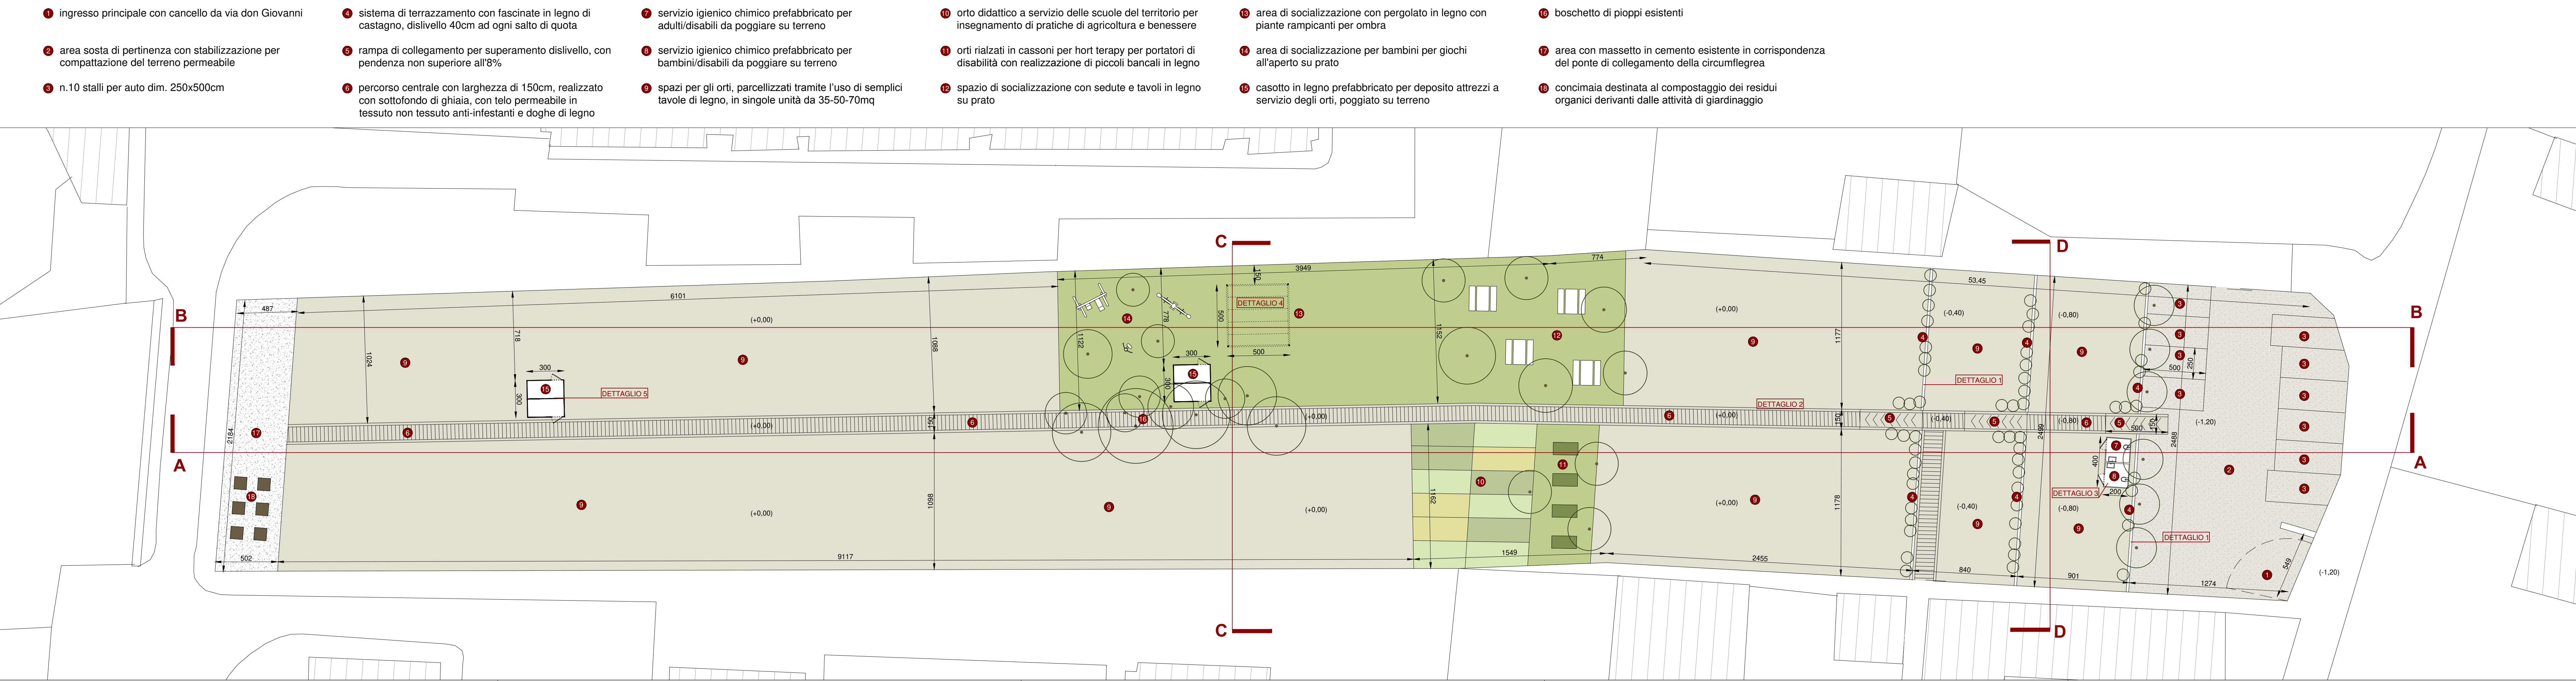

- 1 ingresso principale con cancello da via don Giovanni
- 2 area sosta di pertinenza con stabilizzazione per compattazione del terreno permeabile
- 3 n.10 stalli per auto dim. 250x500cm
- 4 sistema di terrazzamento con fascinate in legno di castagno, dislivello 40cm ad ogni salto di quota
- 5 rampa di collegamento per superamento dislivello, con pendenza non superiore all'8%
- 6 percorso centrale con larghezza di 150cm, realizzato con sottofondo di ghiaia, con telo permeabile in tessuto non tessuto anti-infestanti e doghe di legno
- 7 servizio igienico chimico prefabbricato per adulti/disabili da poggiare su terreno
- 8 servizio igienico chimico prefabbricato per bambini/disabili da poggiare su terreno
- 9 spazi per gli orti, parcellizzati tramite l'uso di semplici tavole di legno, in singole unità da 35-50-70mq
- 10 orto didattico a servizio delle scuole del territorio per insegnamento di pratiche di agricoltura e benessere
- 11 orti rialzati in cassoni per hort therapy per portatori di disabilità con realizzazione di piccoli bancali in legno
- 12 spazio di socializzazione con sedute e tavoli in legno su prato
- 13 area di socializzazione con pergolato in legno con piante rampicanti per ombra
- 14 area di socializzazione per bambini per giochi all'aperto su prato
- 15 casotto in legno prefabbricato per deposito attrezzi a servizio degli orti, poggiato su terreno
- 16 boschetto di pioppi esistenti
- 17 area con massetto in cemento esistente in corrispondenza del ponte di collegamento della circumflegrea
- 18 concimaia destinata al compostaggio dei residui organici derivanti dalle attività di giardinaggio