



STATO DI FATTO

ILLUMINAZIONE LAMPIONI		
0.00	3.50	spazio lineare

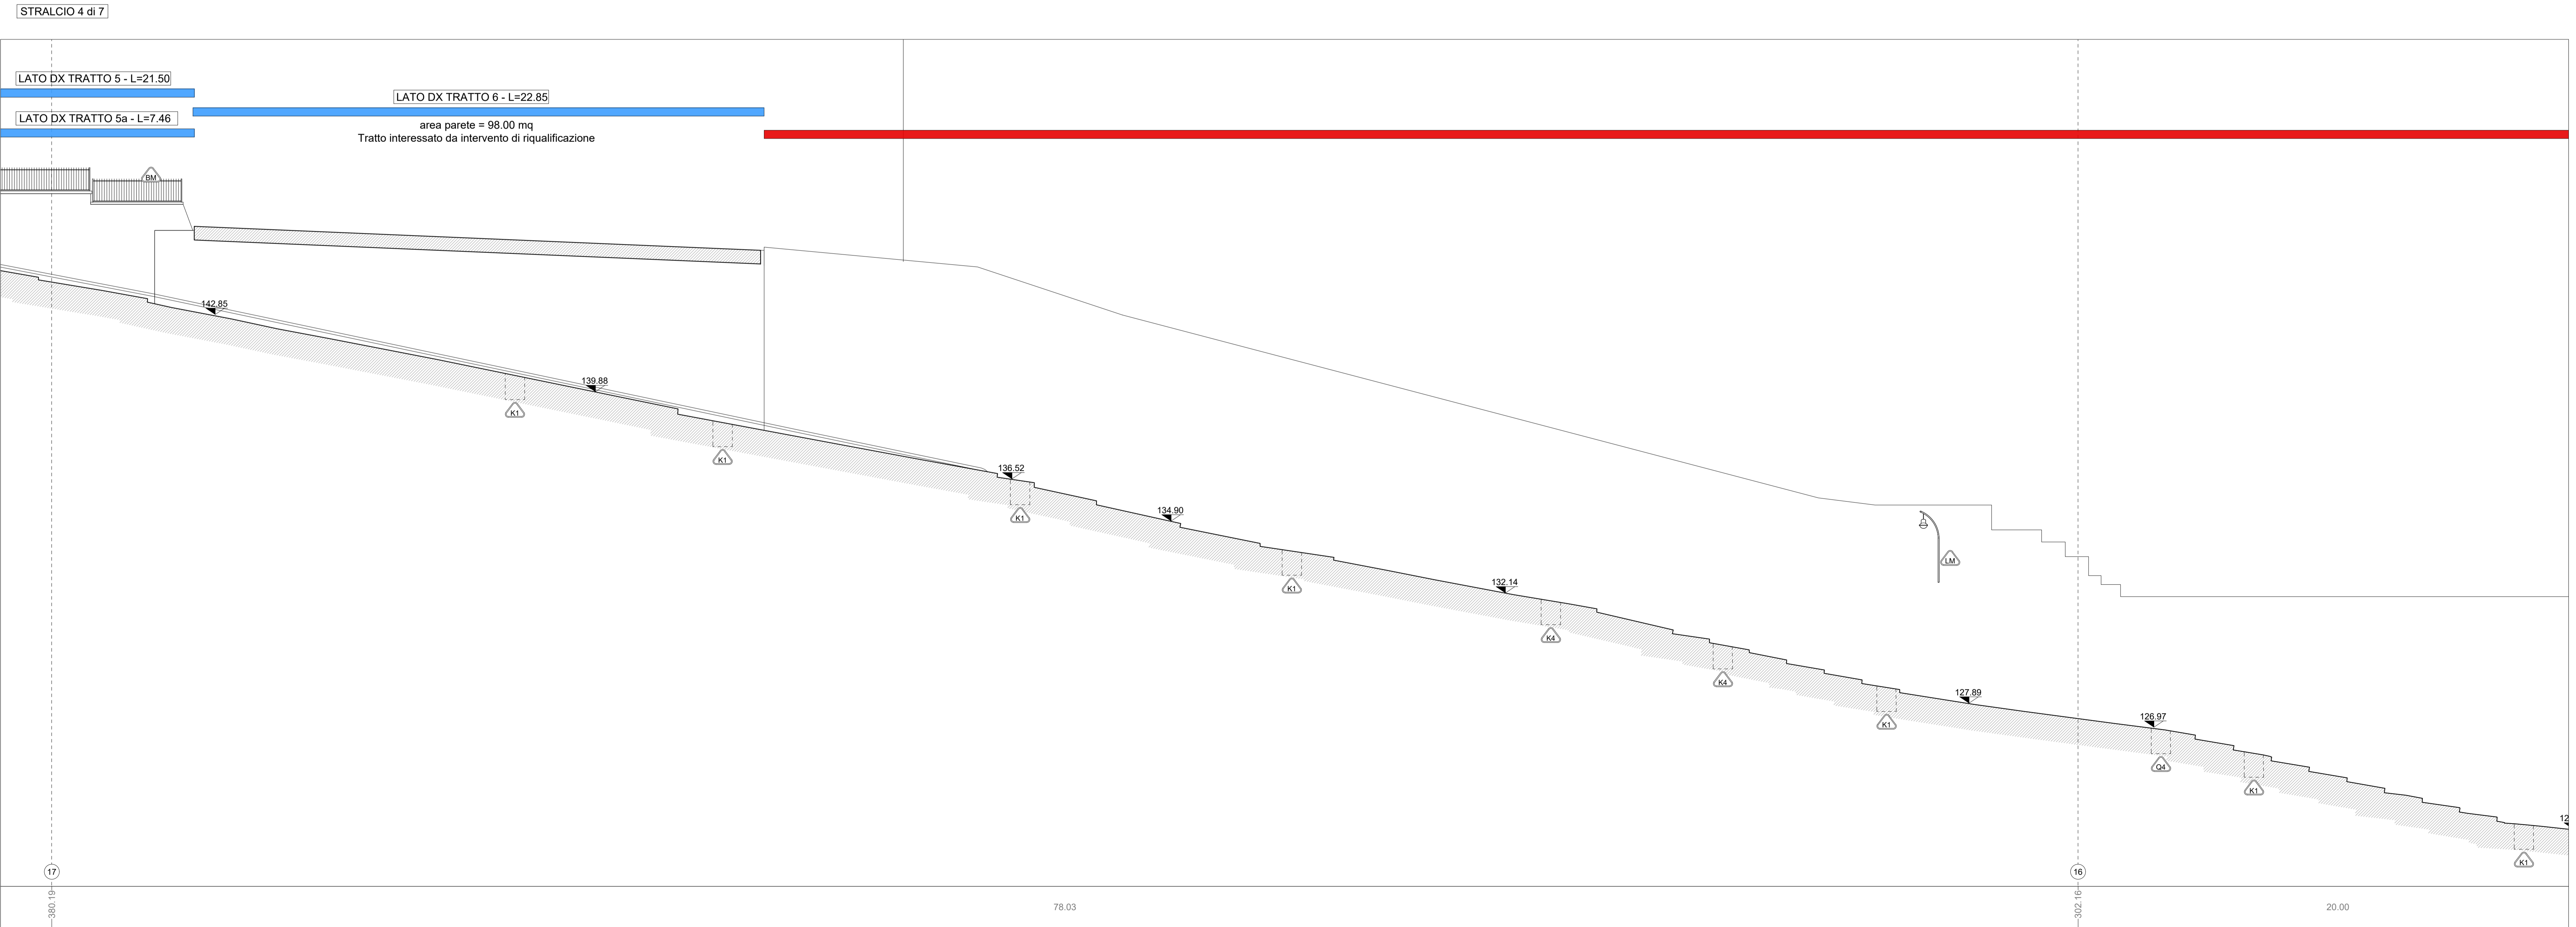

Definizione pareti ed elementi in alzato compresi nell'ambito d'intervento
pariete o/o elemento compreso nell'ambito
pariete o/o elemento non compreso nell'ambito

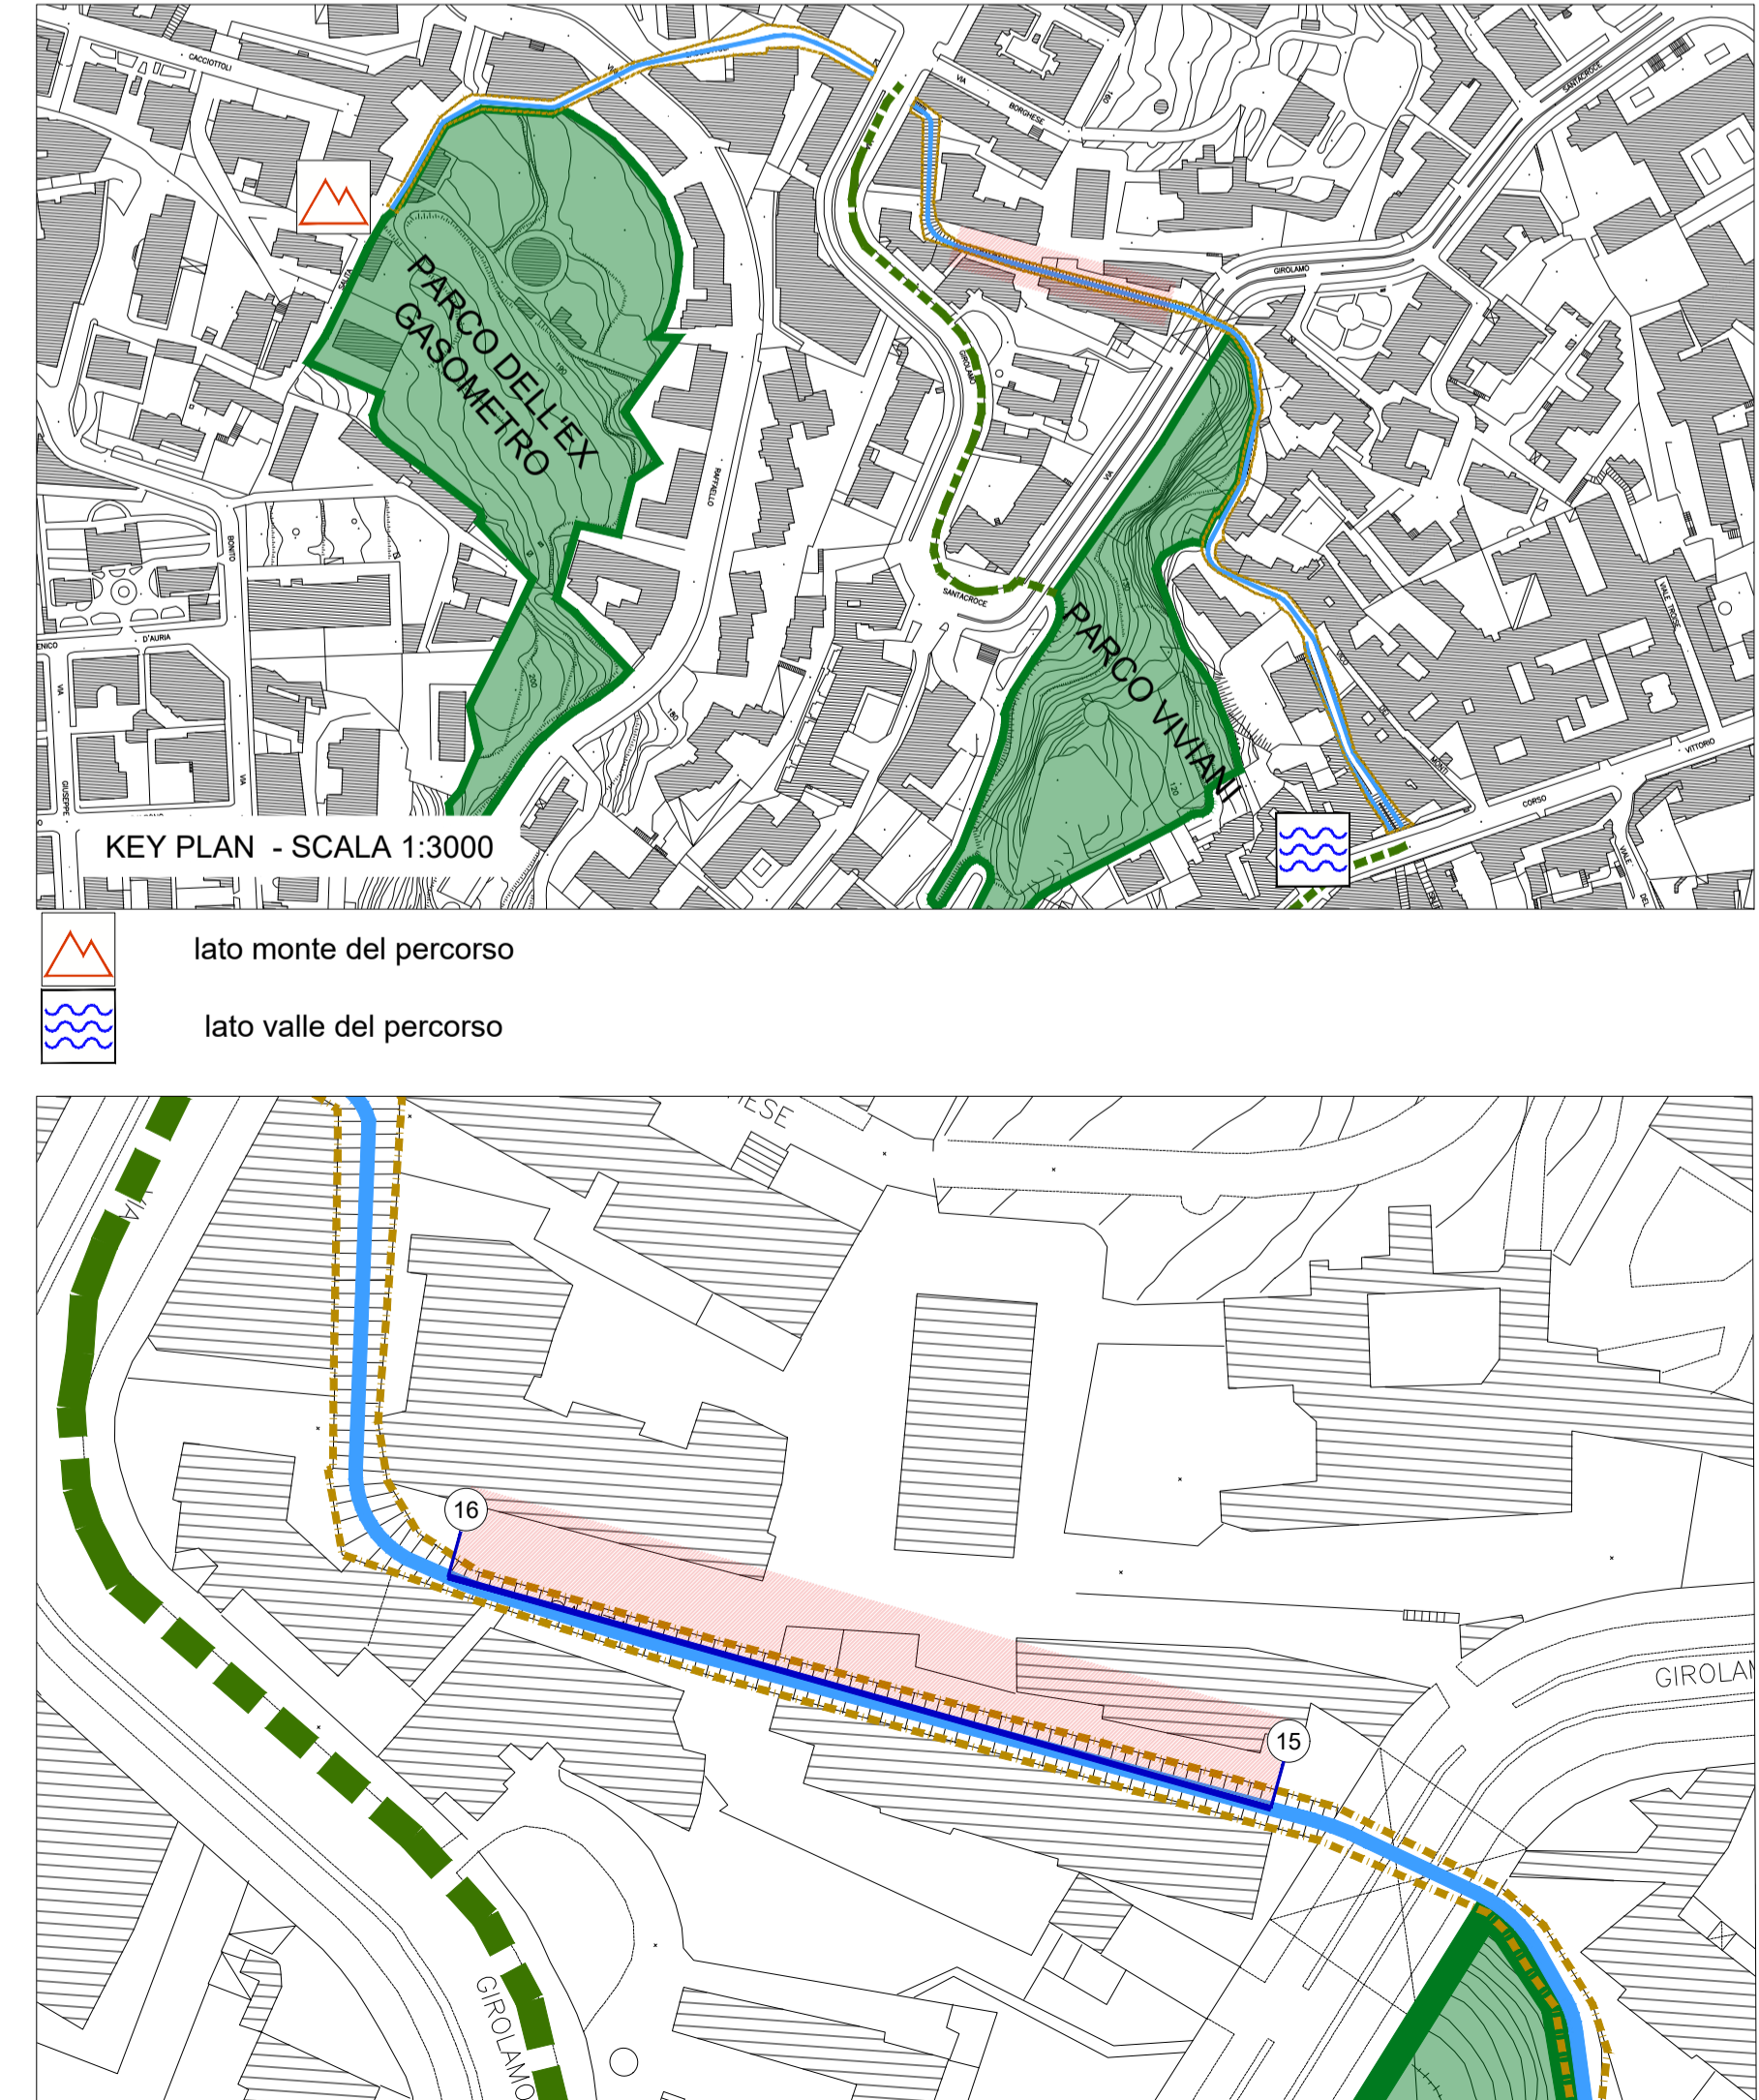

COMMITTENTE
COMUNE DI NAPOLI
RESPONSABILE DEL PROCEDIMENTO
arch. Francesca Spina

CITTÀ VERTICALE: RIQUALIFICAZIONE DEI PERCORSI PEDONALI TRA LA COLLINA E IL MARE

MANDATARIA
sab
Via Plevicola, 15
00128 - Perugia
info@sabeng.it www.sabnet.eu

MANDANTIA
Ing. Marco Adriani
Ing. Vincenzo Pala
Ing. Caterina Maggi
Ing. Barbara Bottasso

MANDANTIA
Arch. Francesco Pizzari
Arch. Sergio Tucci
Arch. Francesco Pucelli
Arch. Luca Pavesani

MANDANTIA
Arch. Francesca Spina
Arch. Francesca Spina
Arch. Francesca Spina
Arch. Francesca Spina

Studio Ing. Alberto Capitannucci
INGEGNERI DELLA PROVINCIA
Sezione A
N° 10499
ALBERTO CAPITANNUCCI
VIALE DELL'INDUSTRIA 16
00144 - ROMA

ELABORATO
Architettura - Stato di Fatto
Salita Cacciottoli
Profilo longitudinale dx - Stralcio 4 di 7

GRE042m/00

1:100

UNITA' DI MISURA: Area of Measure m