




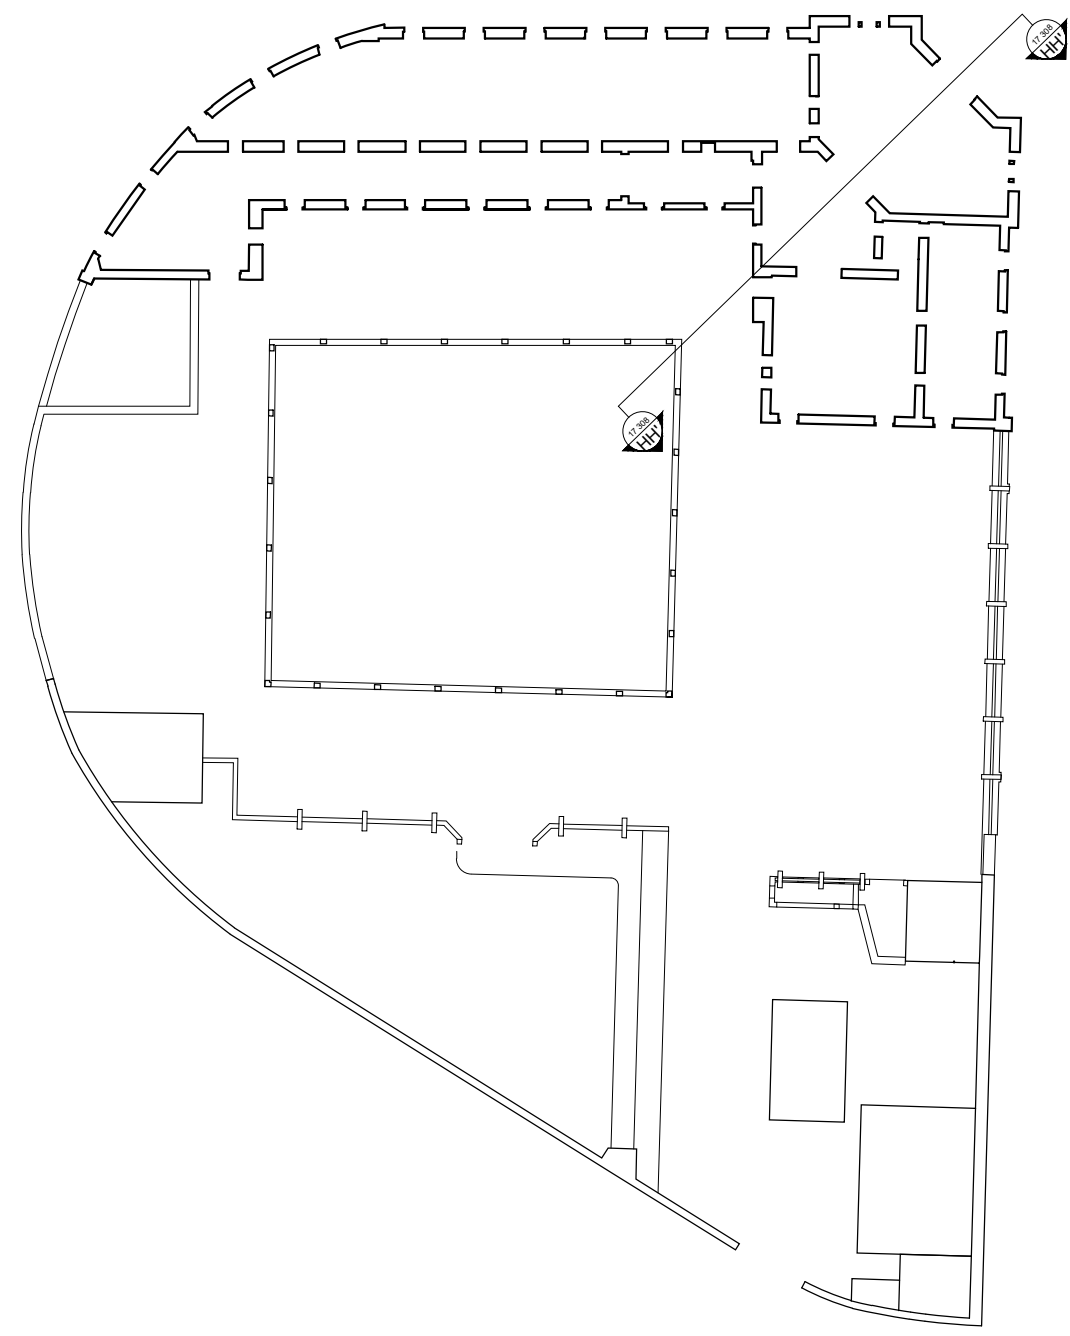


- Attrezzature ad uso pubblico
- Palestra
- Accettazione
- Sala Start Up
- Studentato - Camera doppia
- Studentato - Sala relax
- Studentato - Sala colazione

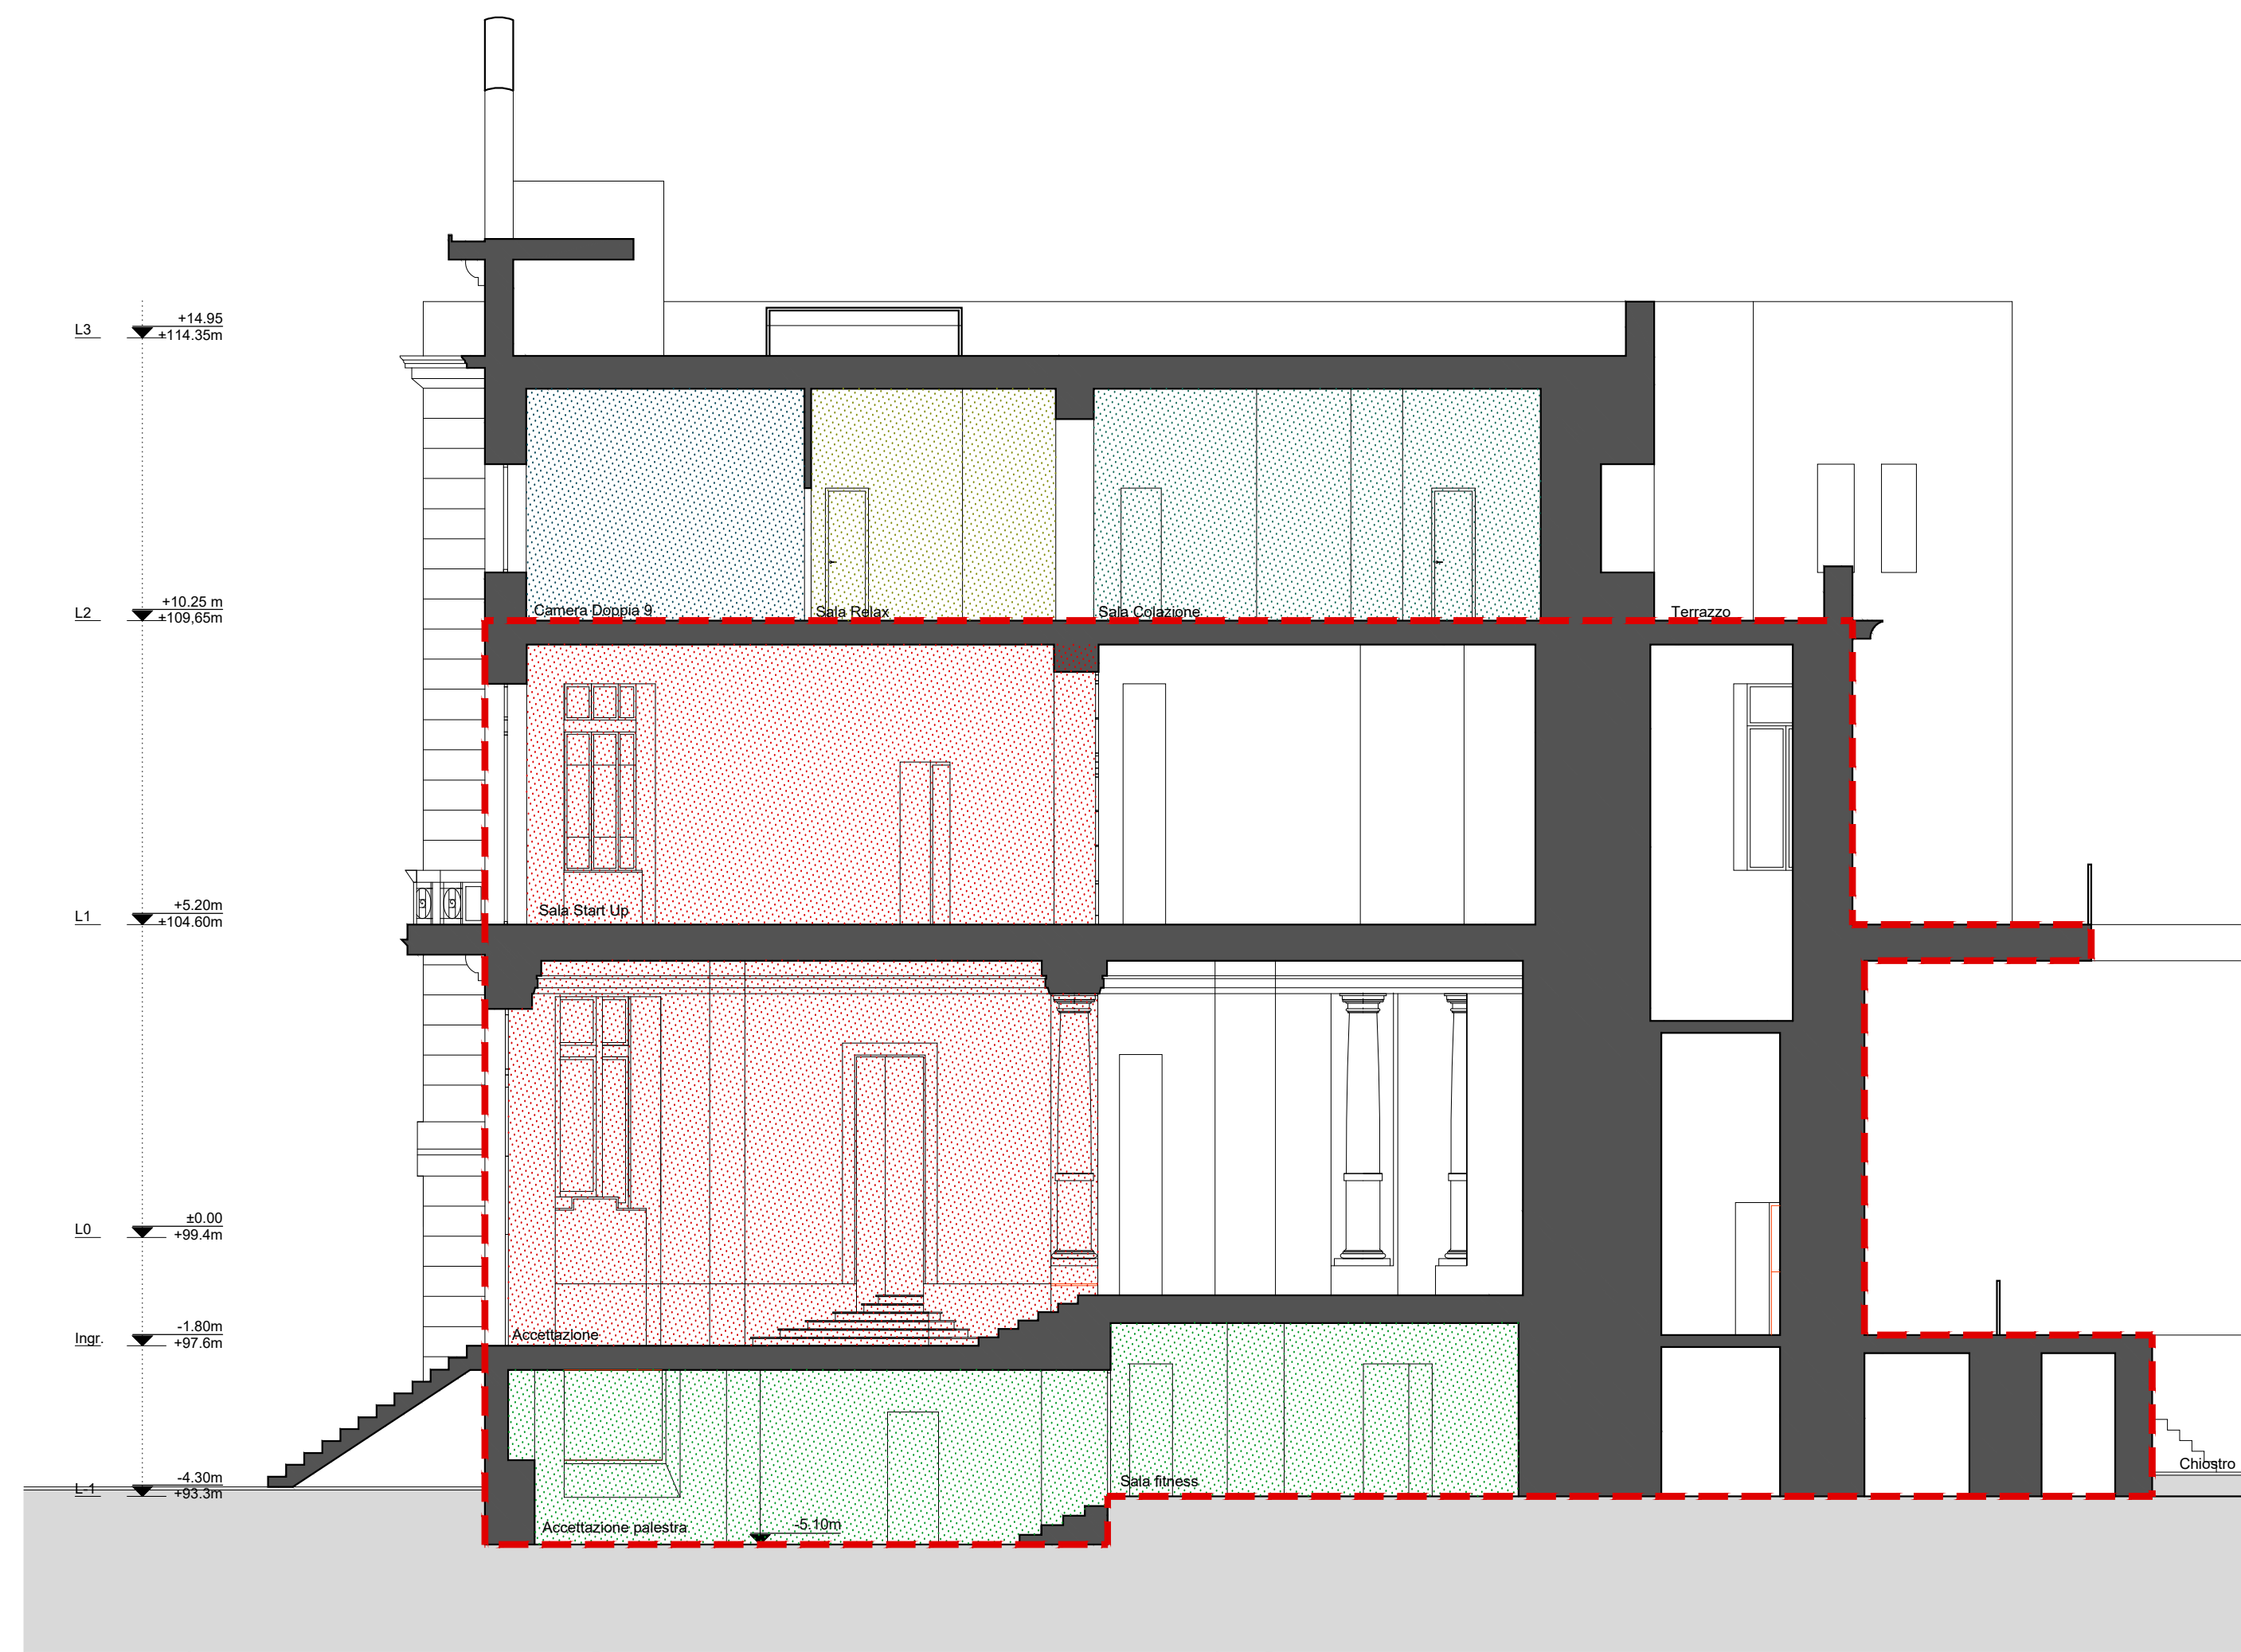

SEZIONE HH'

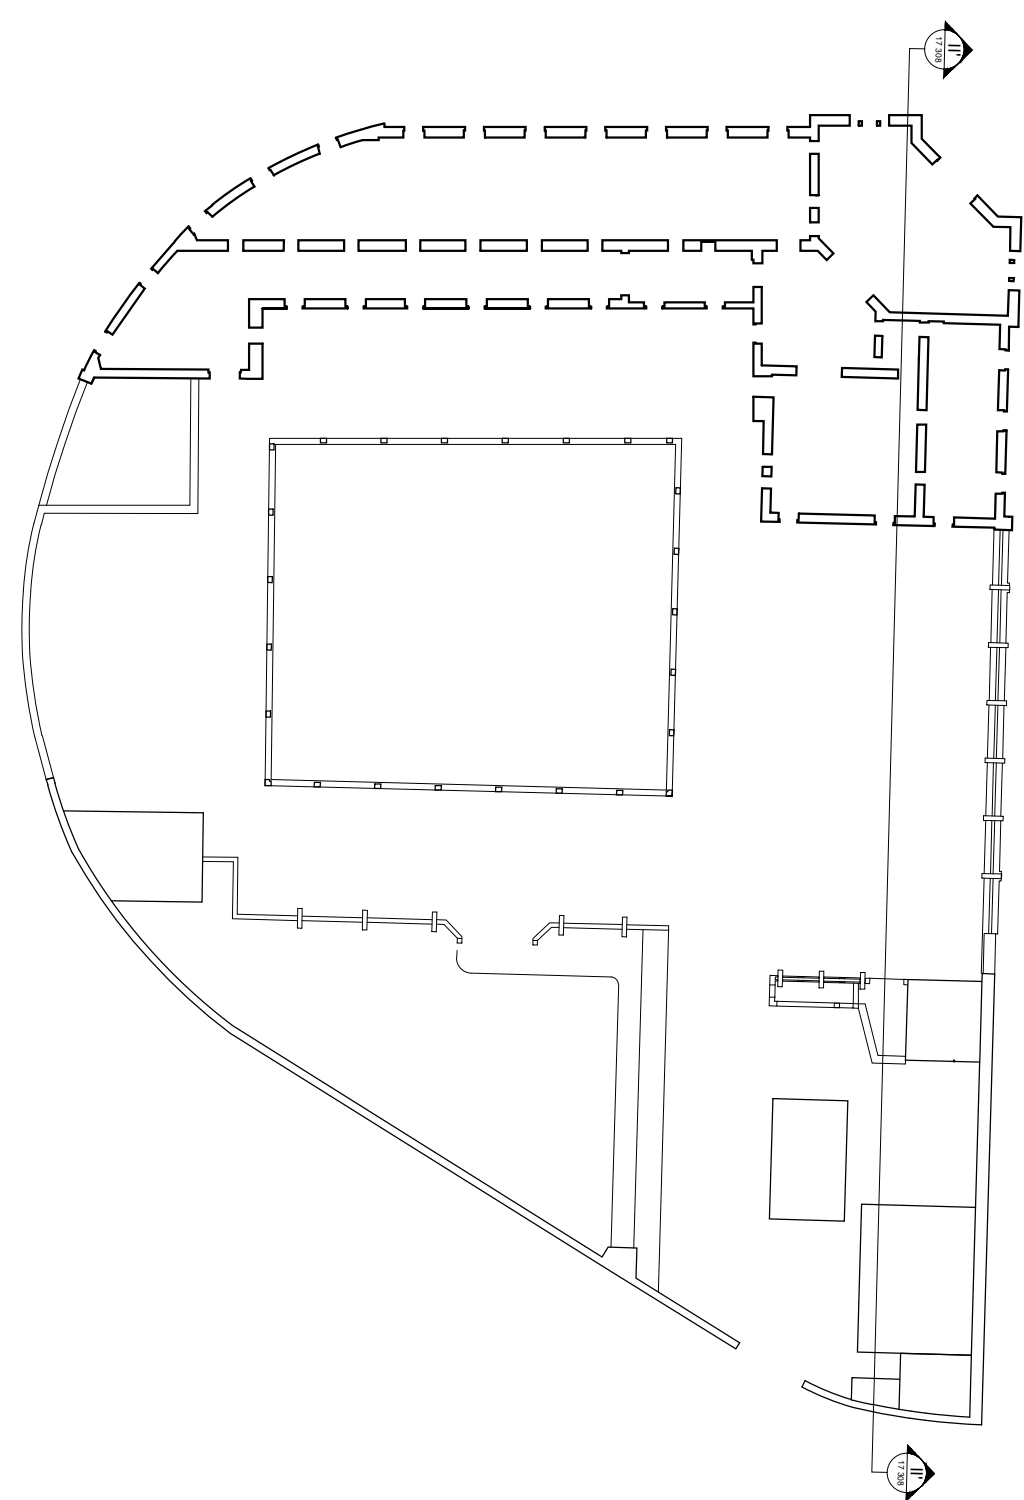

- Attrezzature ad uso pubblico
- Buvette
- Accettaziione
- Palestra
- Accettazione
- Meeting room
- Start Up
- Uffici
- Studentato

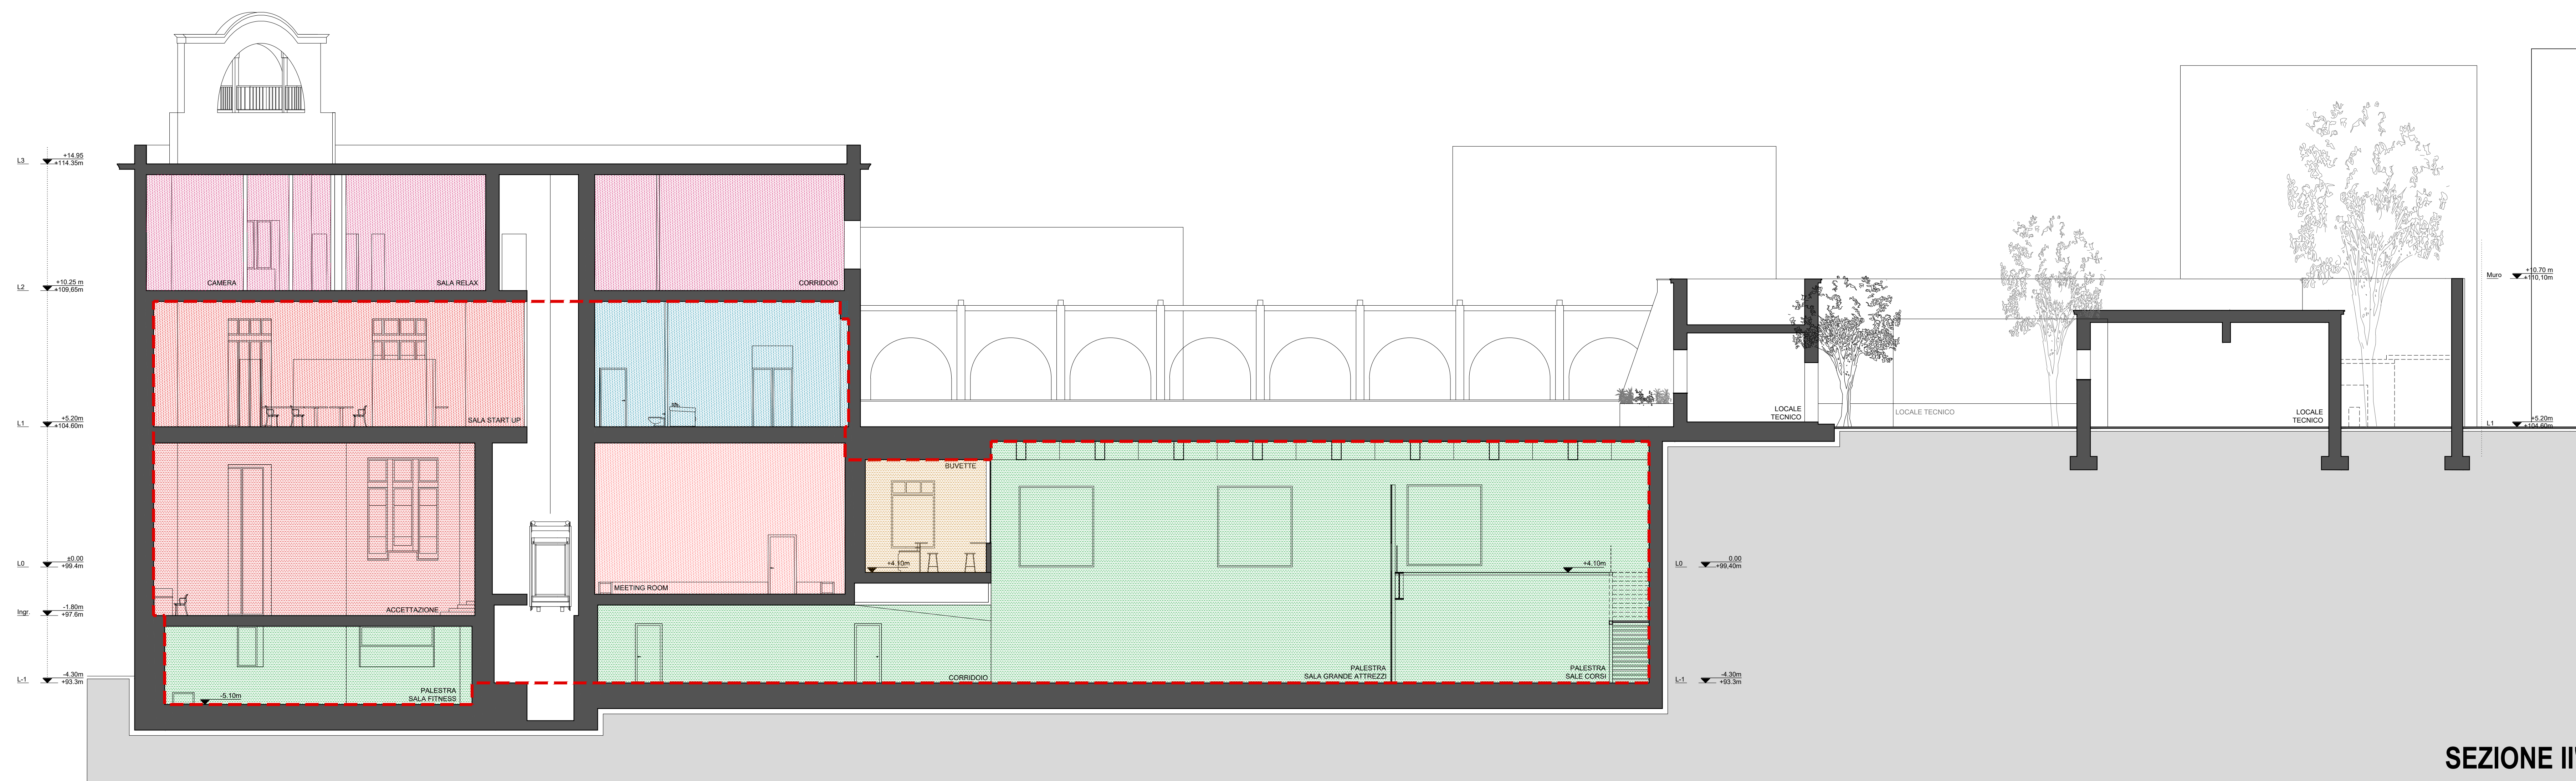

SEZIONE II'