

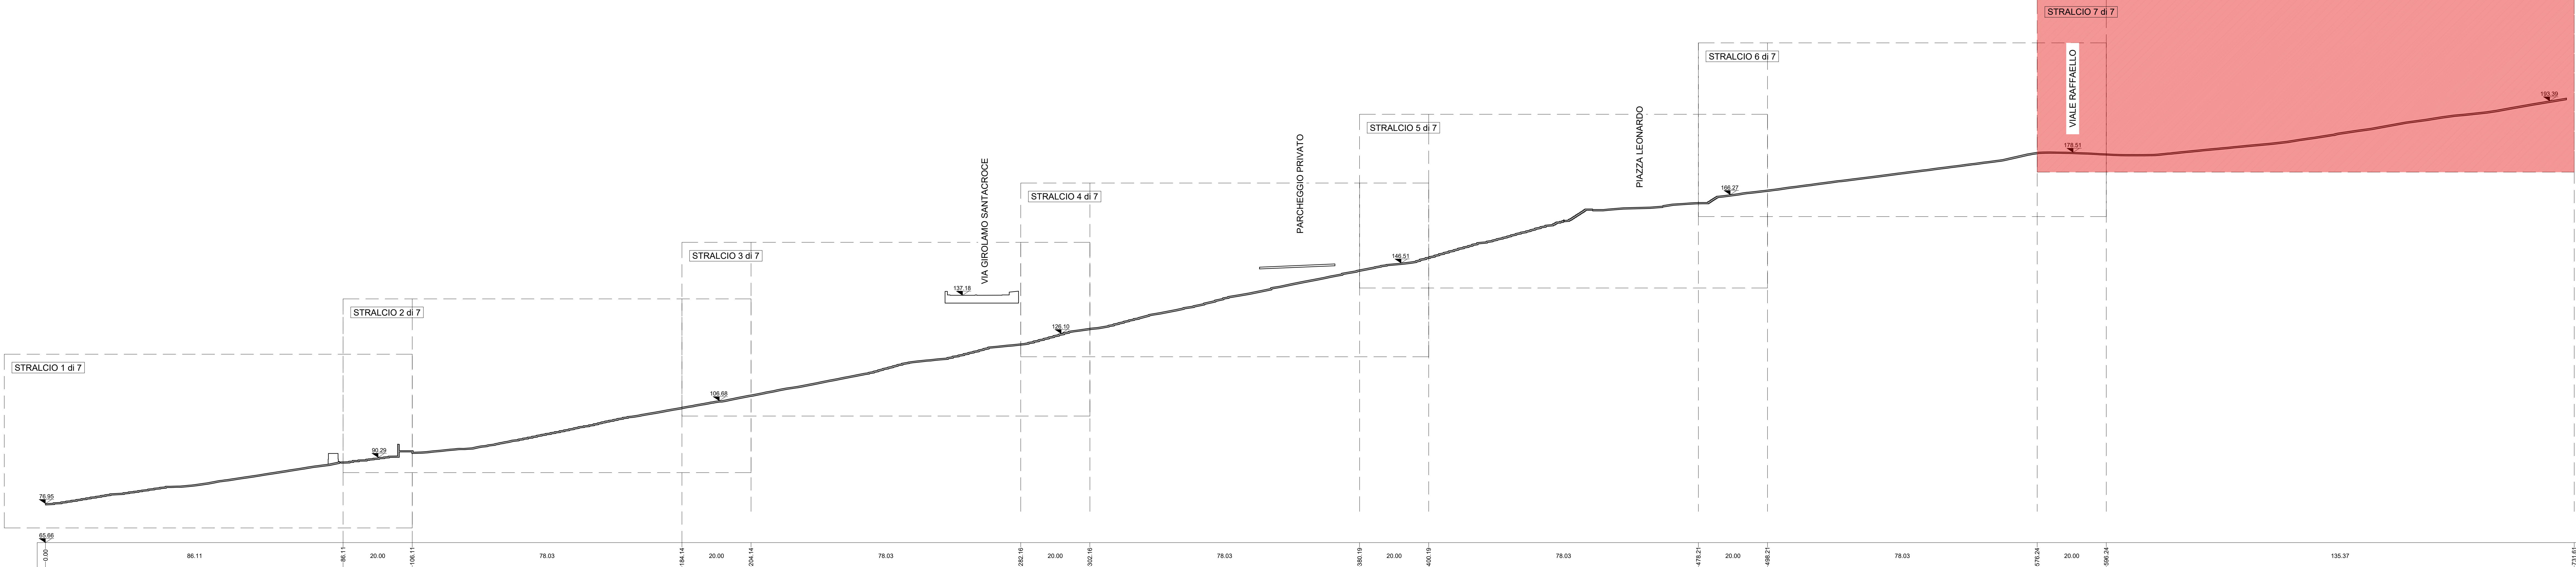


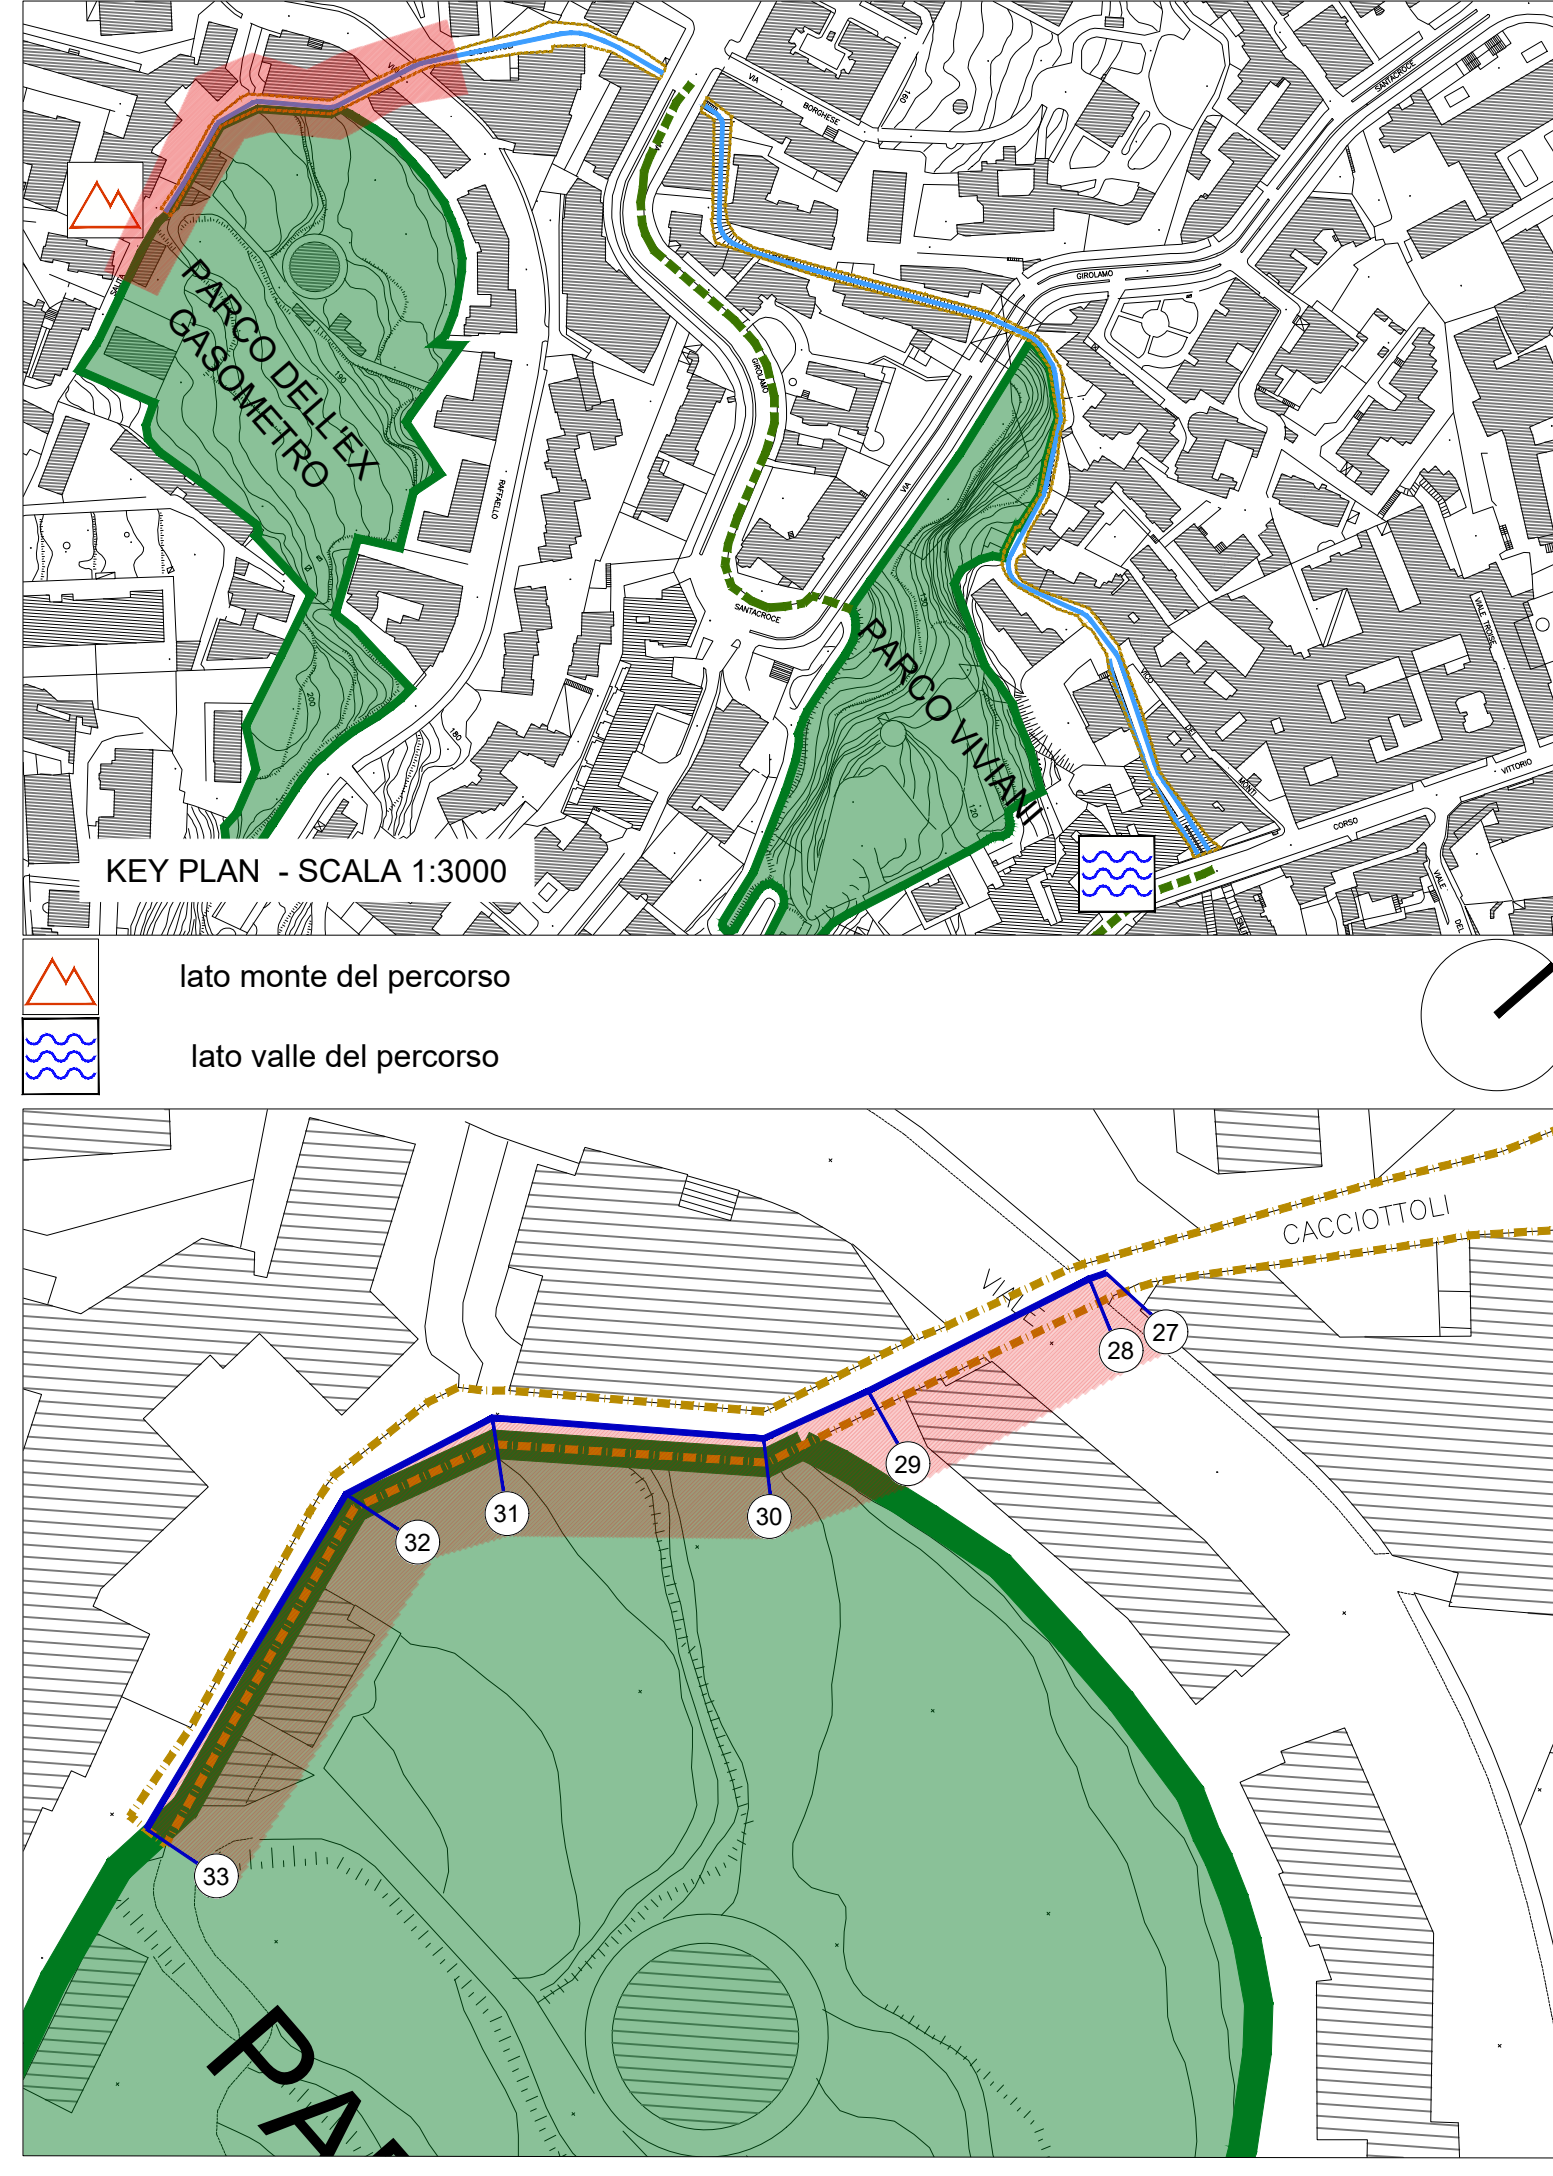

STATO DI FATTO		
CHUSINO IN METALLO	CADITOIA IN PIETRA	COLONNINA BALAUSTRATA IN METALLO
CHUSINO IN PIETRA	CADITOIA IN METALLO	COLONNINA BALAUSTRATA IN PIETRA
CHUSINO IN CLS DIMENSIONI VARIABILI	CADITOIA IN METALLO LUNGHEZZA VARIABILE	COLONNINA
CHUSINO IN CLS DIMENSIONI VARIABILI	CADITOIA IN METALLO A PANTA QUADRATA	DISSOLUORE IN PIETRA
CHUSINO	CADITOIA	DISSOLUORE IN METALLO
ILLUMINAZIONE LAMPIONI	ILLUMINAZIONE SU PALO	DISSOLUORE A BALAUSTRATA IN METALLO
ILLUMINAZIONE LAMPIONI	ILLUMINAZIONE SU PALO	DISSOLUORE
ILLUMINAZIONE LAMPIONI	ILLUMINAZIONE SU PALO	PANCHINA IN LEGNO
ILLUMINAZIONE LAMPIONI	ILLUMINAZIONE SU PALO	PANCHINA IN PIETRA
ILLUMINAZIONE LAMPIONI	ILLUMINAZIONE SU PALO	PROIETTORE AD INCASSO
ILLUMINAZIONE LAMPIONI	ILLUMINAZIONE SU PALO	CHIAVE O SARACINESA
ILLUMINAZIONE LAMPIONI	ILLUMINAZIONE SU PALO	TUBAZIONE ACCIUGOTTO

Definizione pareti ed elementi in abito compresi nell'ambito d'intervento
pariete che elemento compreso nell'ambito
pariete che elemento non compreso nell'ambito

 

COMMITTENTE

COMUNE DI NAPOLI

RESPONSABILE DEL PROCEDIMENTO

arch. Francesca Spira

PROGETTO ESECUTIVO / CACCIOLOTTI

PROGETTO ESECUTIVO / CACCIOLOTTI

PROGETTO ESECUTIVO / CACCIOLOTTI

CITTÀ VERTICALE: RIQUALIFICAZIONE DEI PERCORSI PEDONALI TRA LA COLLINA E IL MARE

MANDATARIA

MANDANTI

Studio Ing. Alberto Capitanucci

Architettura - Stato di Fatto

Salita Cacciottoli

Profilo longitudinale sx - Stralcio 7 di 7

GRE042g/00

MANDATARIA

MANDANTI

Studio Ing. Alberto Capitanucci

Architettura - Stato di Fatto

Salita Cacciottoli

Profilo longitudinale sx - Stralcio 7 di 7

GRE042g/00

COMMITTENTE

COMUNE DI NAPOLI

RESPONSABILE DEL PROCEDIMENTO

arch. Francesca Spira

PROGETTO ESECUTIVO / CACCIOLOTTI

PROGETTO ESECUTIVO / CACCIOLOTTI

PROGETTO ESECUTIVO / CACCIOLOTTI

