



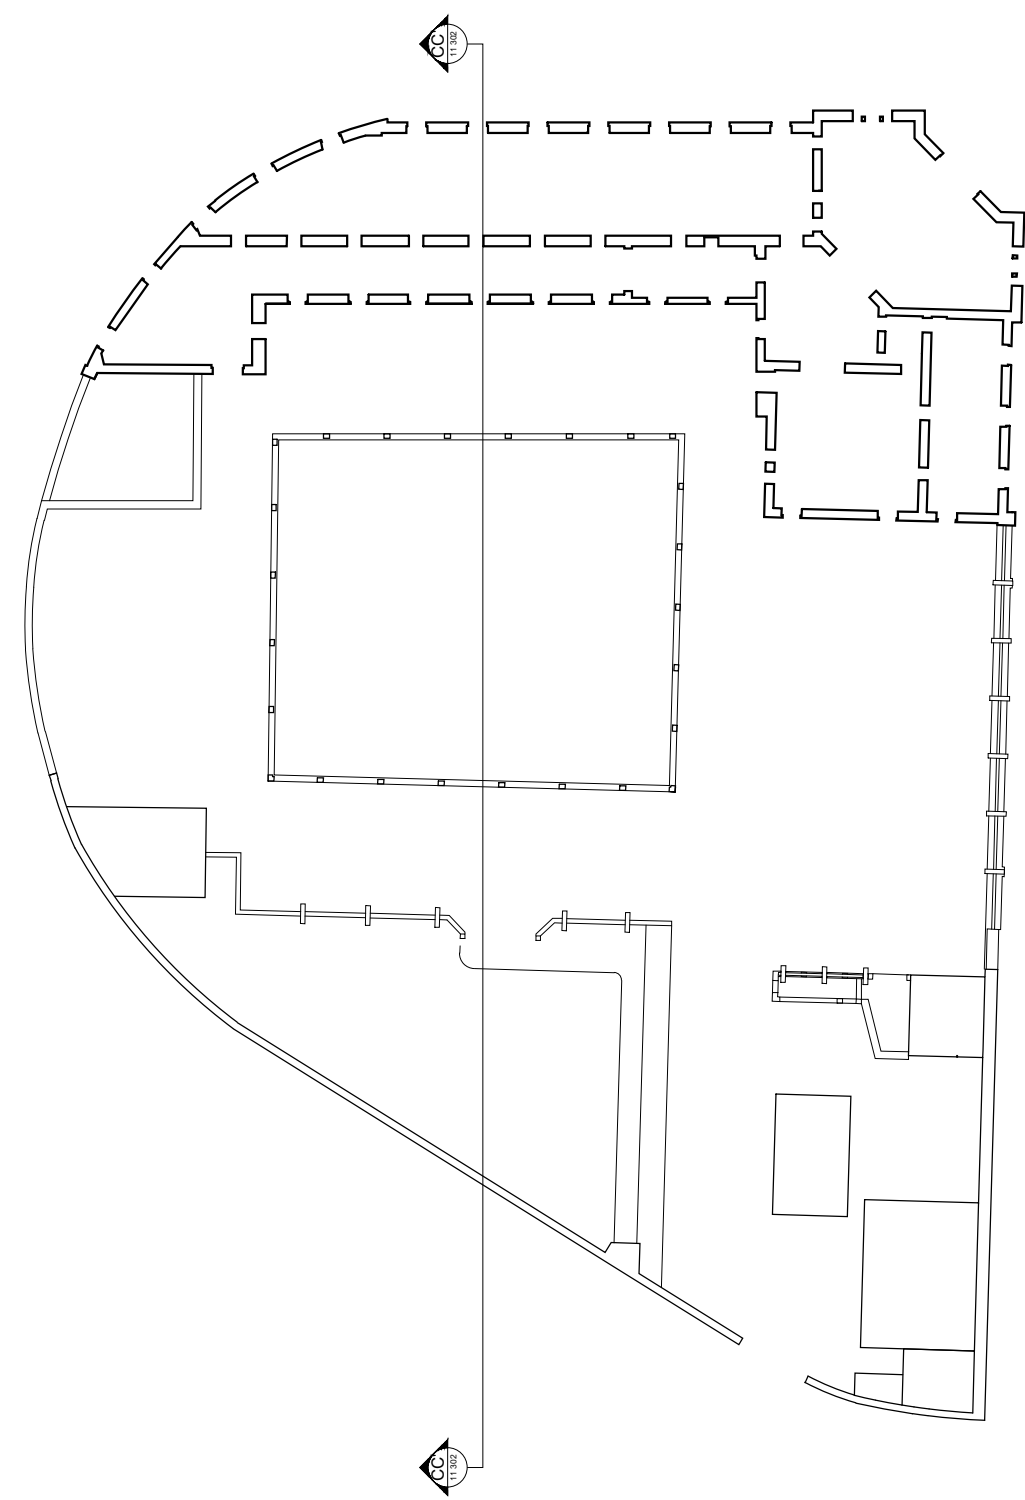


--- Attrezzature ad uso pubblico

- Laboratori
- Cucina
- Aule anfiteatro
- Aule
- Camera singola studentato
- Camera doppia studentato

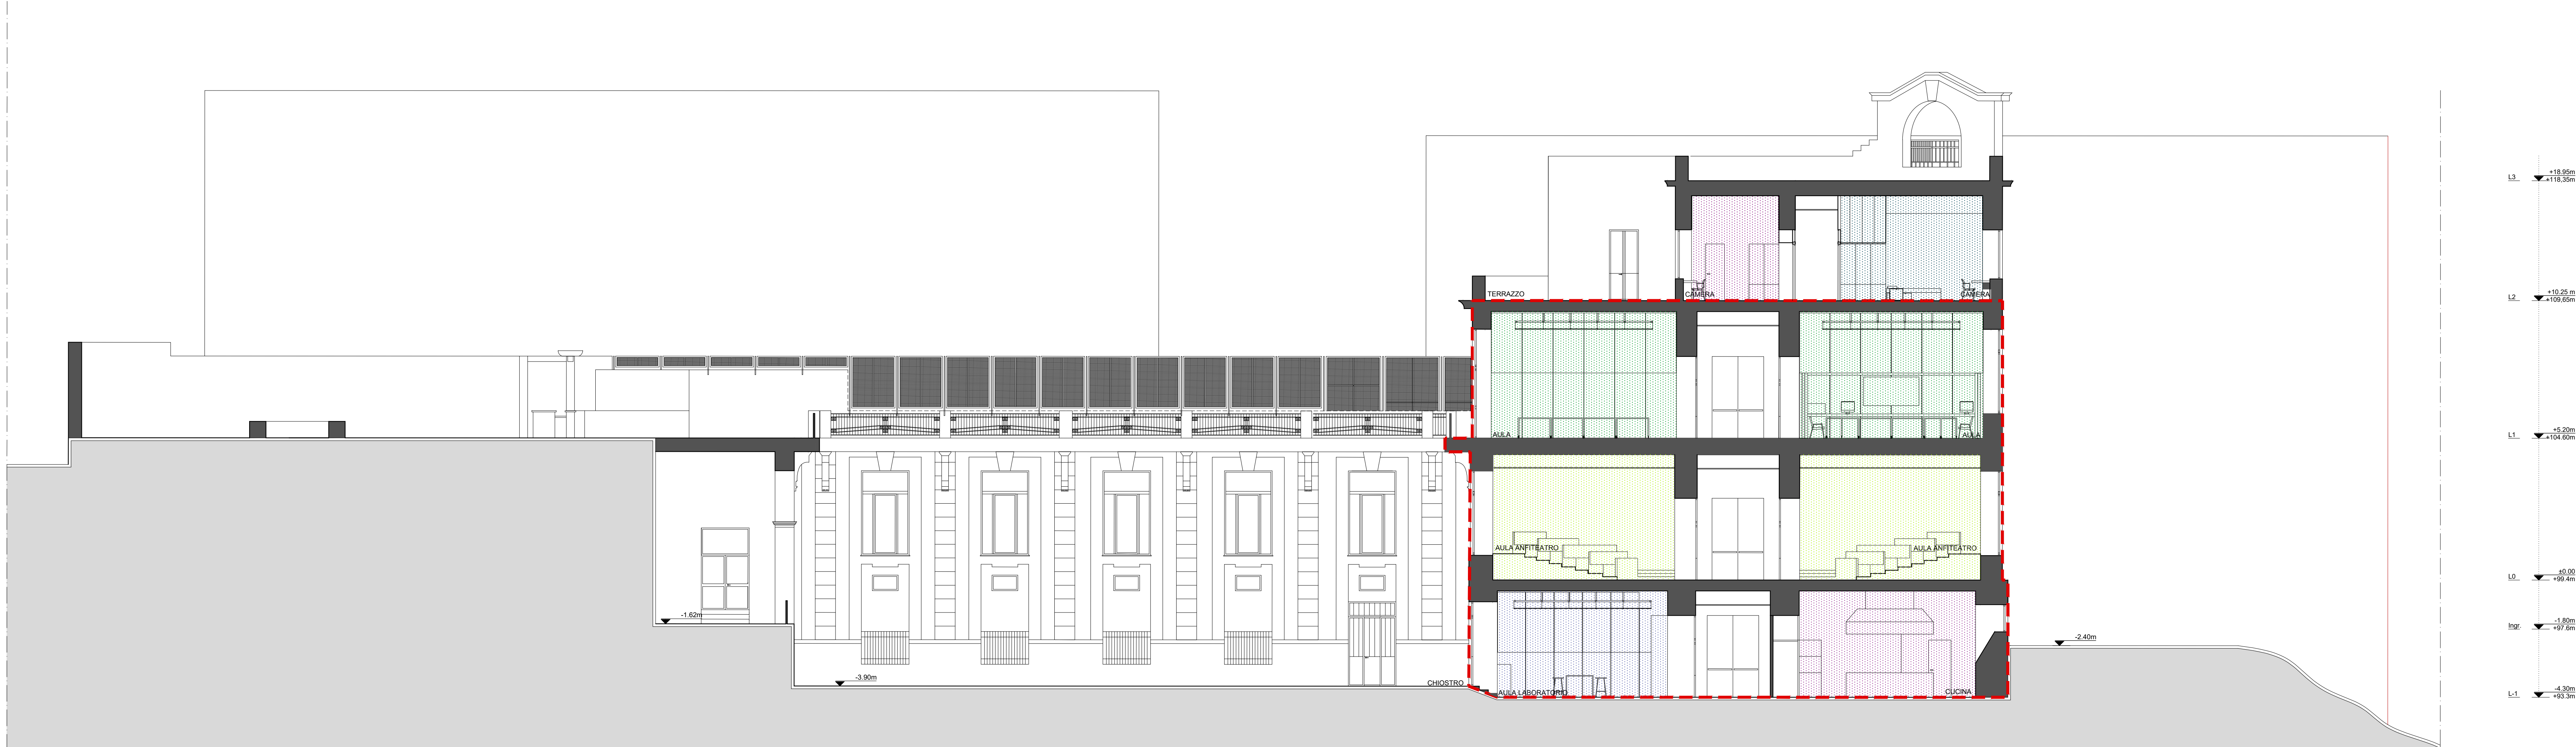


SEZIONE CC'

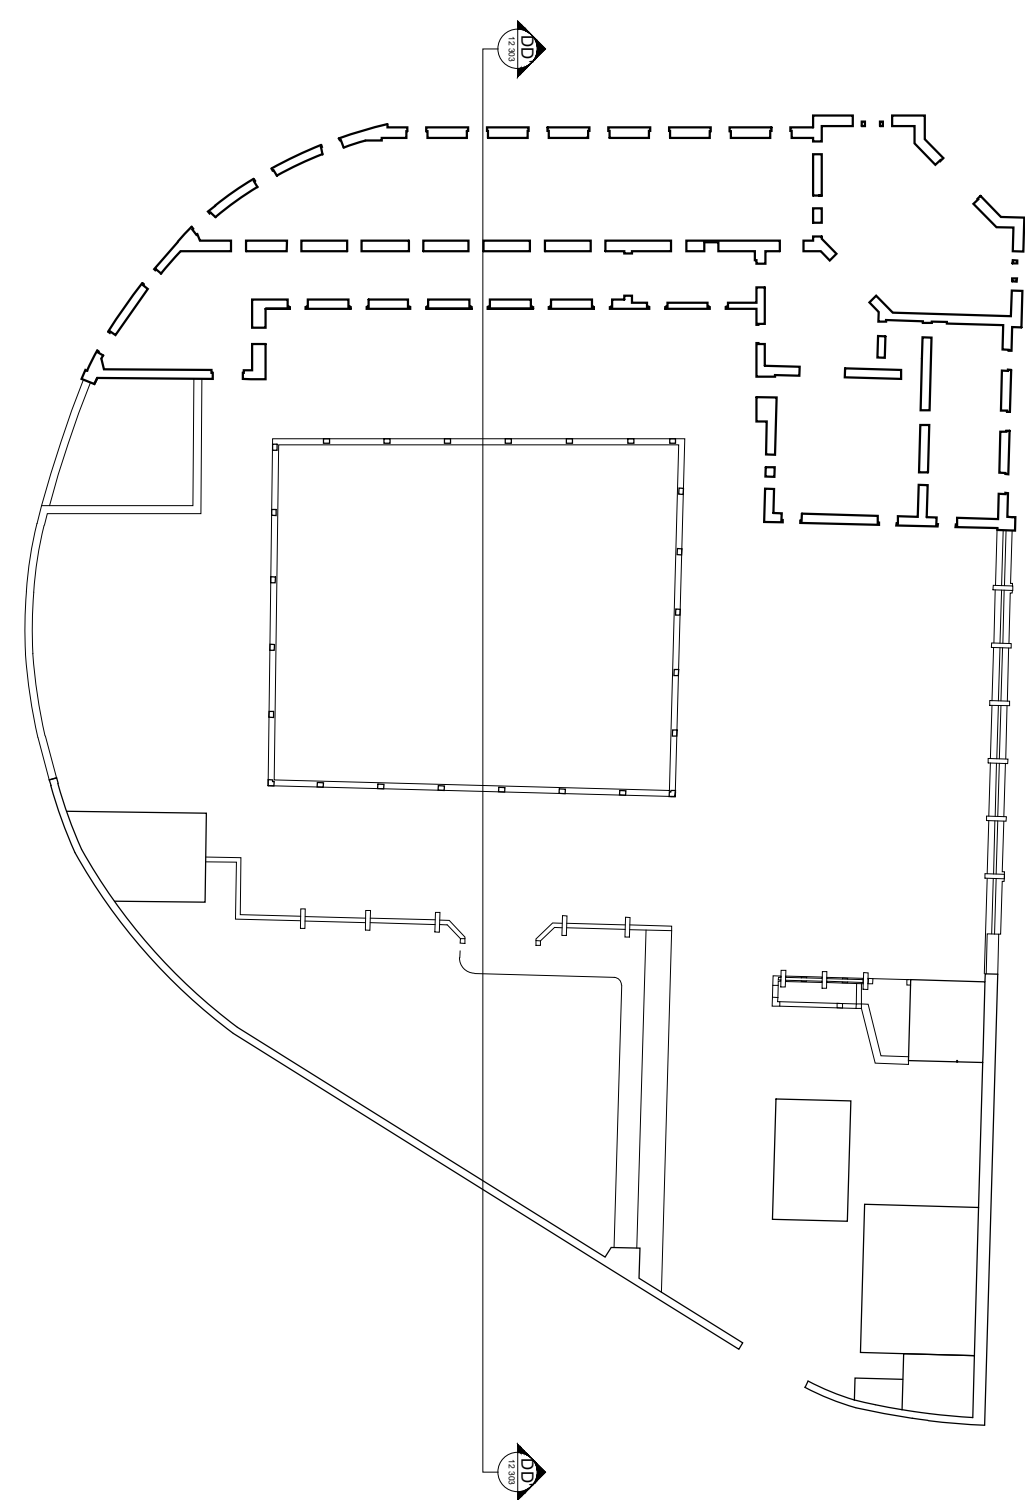

--- Attrezzature ad uso pubblico

- Laboratori
- Cucina
- Aule anfiteatro
- Aule
- Camera singola studentato
- Camera doppia studentato

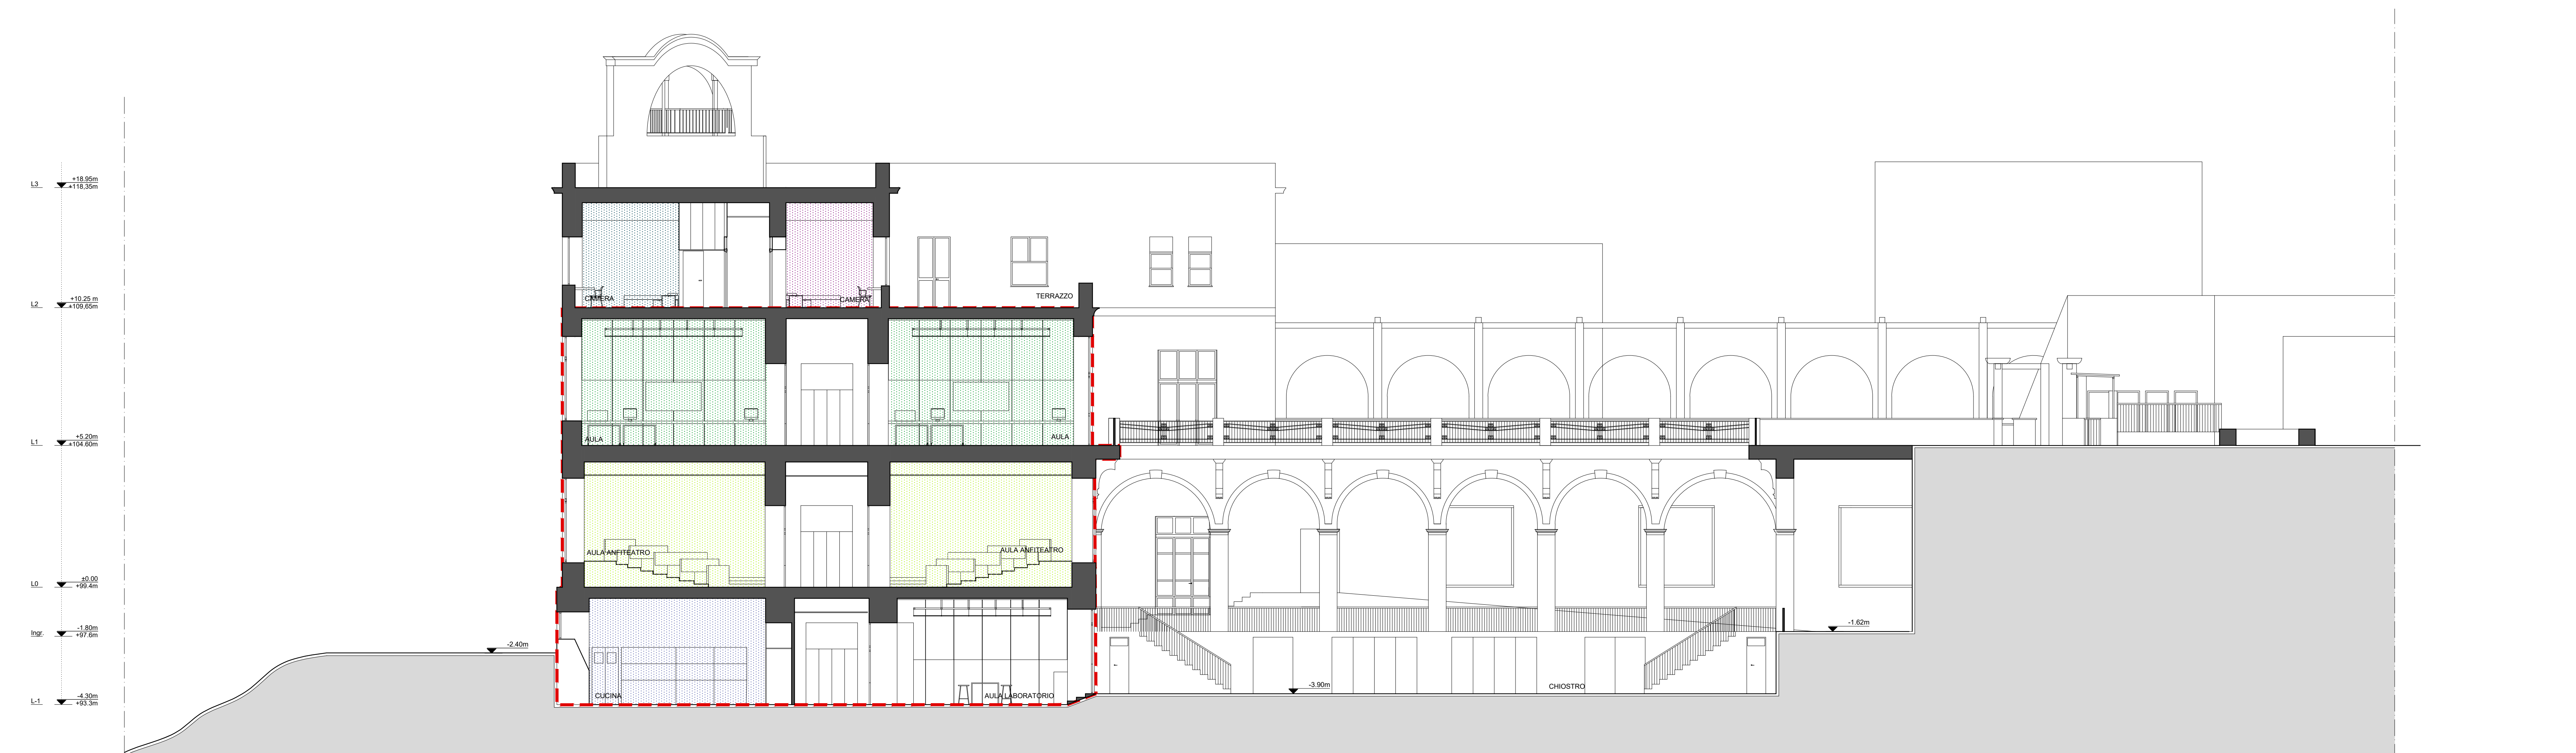

SEZIONE DD'