
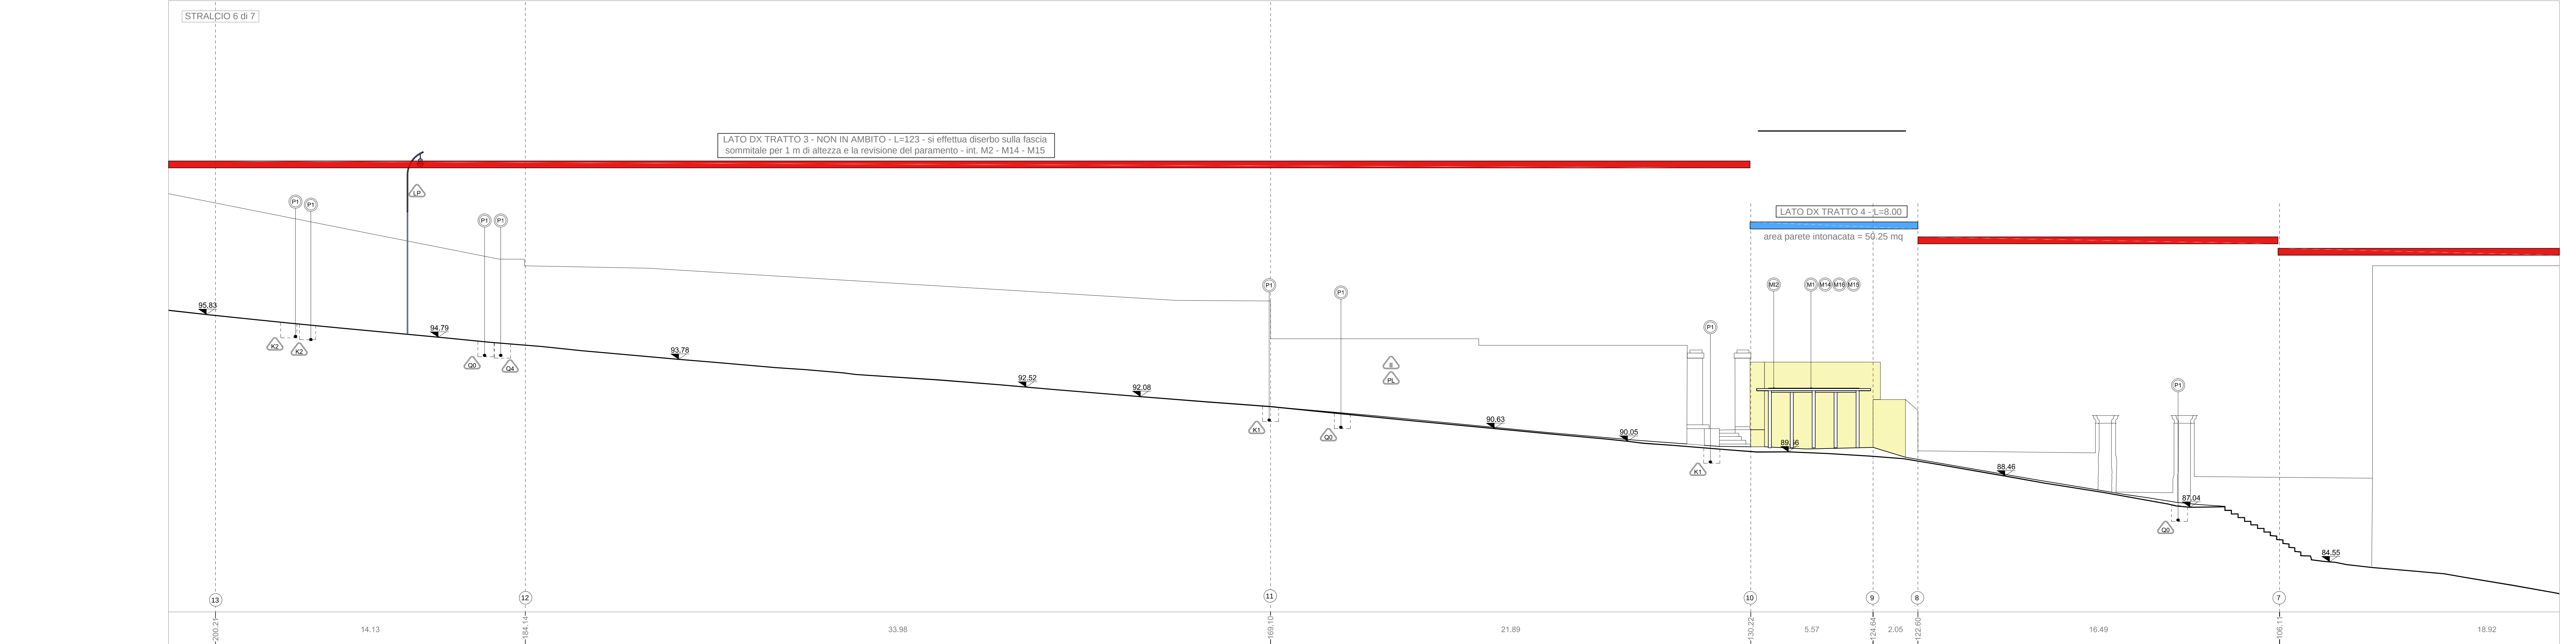
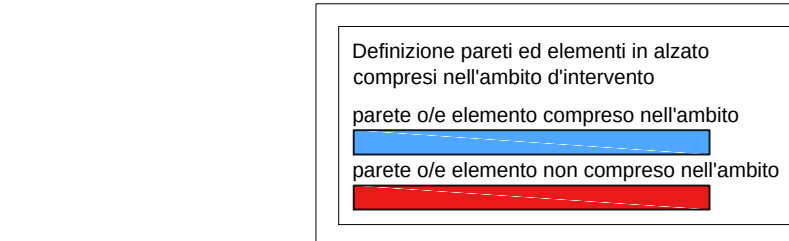


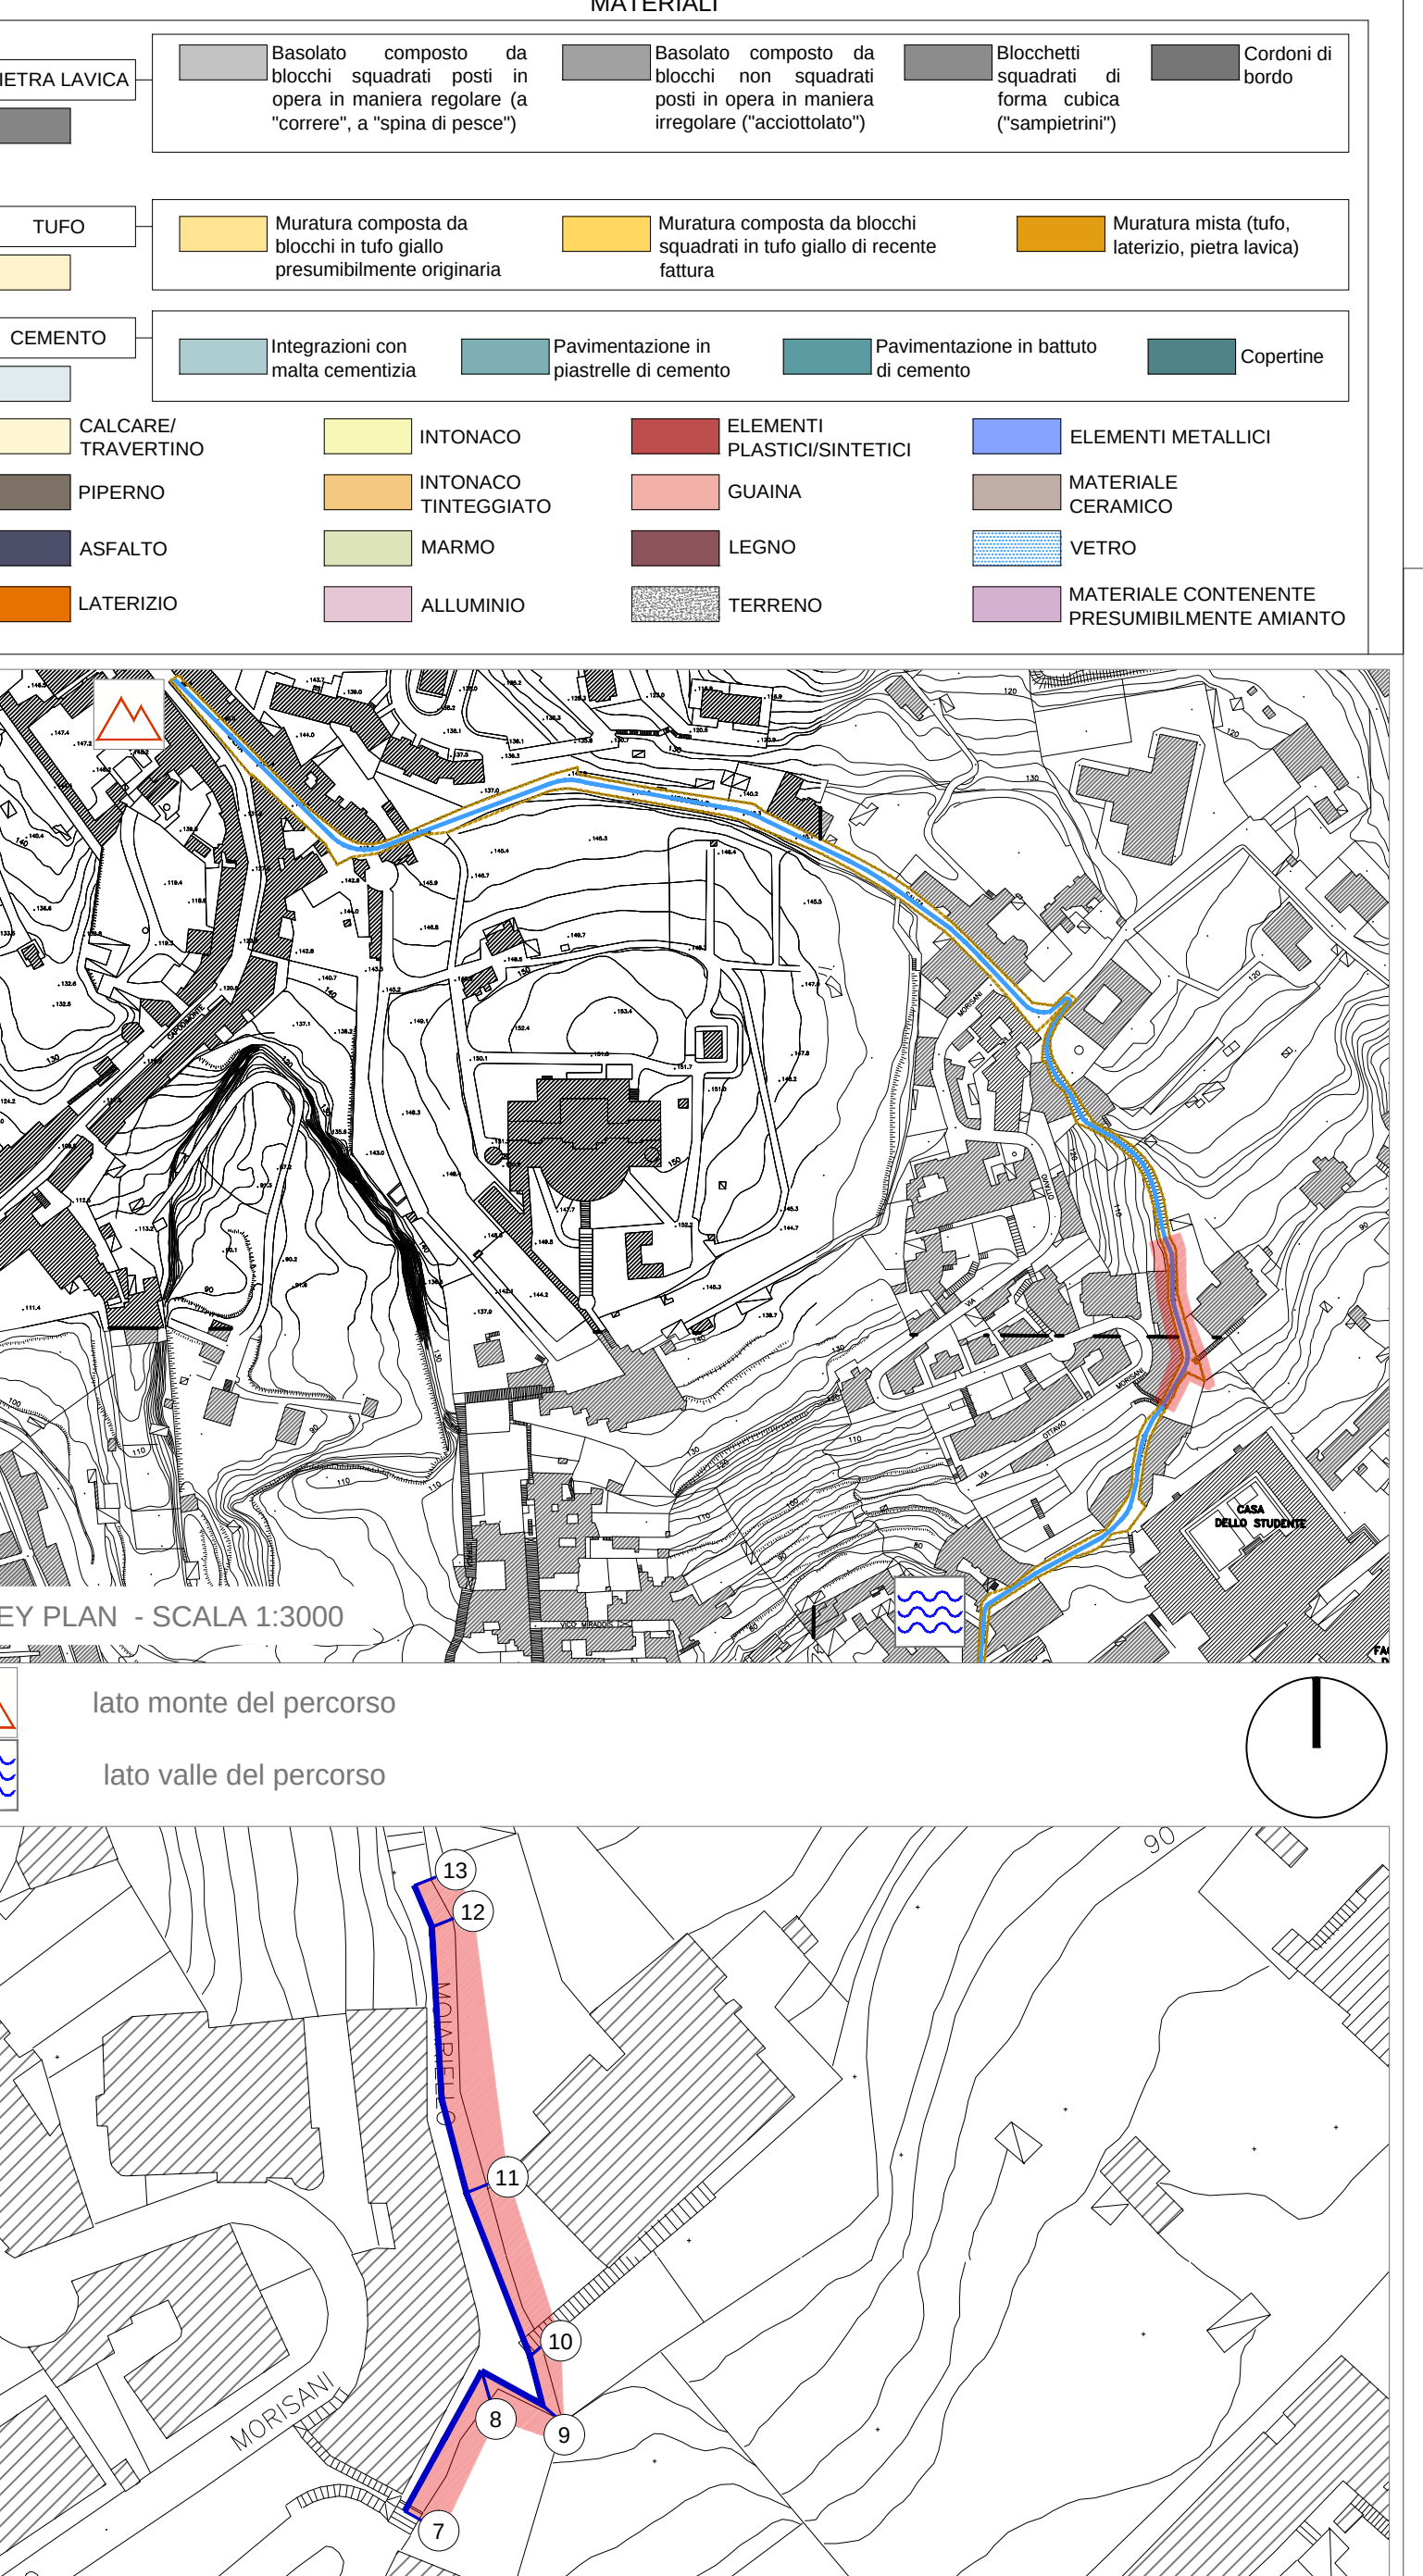

PARAMENTI MURARI		
Simboli	Descrizione intervento	Num. Ord. Tariffa
M1	Esecuzione di prelievo di campioni da sottoporre alle analisi di laboratorio	AP_33
M2	Tasello stratigrafico eseguito da un professionista specializzato	A.00.010.134.a
M3	Spaccatura accurata di intonaci degradati e non compatibili con il supporto	R.02.040.010.a CAM
M4	Disinfestazione manuale applicazione di biocida e rimozione manuale della vegetazione	AP_38
M5	Rimozione meccanica di strutture intonaco	AP_31
M6	Disinfestazione preventiva con prodotti biocidi per l'eliminazione di microrganismi	AP_25
M6S	Rimozione di opere di ringhiere e parapetti stratificati in profilati di ferro	U.05.010.052.a
M7	Rimozione di eventuali crolli, zanche, sfacchi ed elementi metallici senza qualità, adottando ogni accorgimento necessario a salvaguardare l'integrità dei conci	AP_29
M7	Operatori di rimozione di strutture o sostanze intondate applicate a precedenti interventi	AP_22
M8	Integrazione plancia e cementata di pietre esterne	A.11.010.015.b
M9	Rimozione di depositi superficiali lavaggio delle superfici con spazzolini e spazzole di saggina	AP_29
M10	Rimozione dei graffiti e di sostanze sovverniciate di varia natura, applicazione per mezzo di sopralattori	AP_20
M11	INTERVENTO LOCALIZZATO Consolidamento murature: Ripresa di murature con maltoni di tufo Pietri in roccia nuda ed in termini di qualsiasi natura Tavole di accorgimento Intonaci di recente crollati per fessure Ricostruzione di murature antiche per una profondità di 50 cm Protezione delle creste murarie mediante la formazione di duecento con pezzoni lapidei e malta stralucca	R.05.010.010.a E.02.040.040.a E.02.040.000.c E.02.040.070.c A.00.010.134.a AP_26
M12	Crocidamento dei giunti: rimozione delle malte decroce, eliminazione dei residui e polvere mediante saggio idroavvello, ricostruzione della malta nei giunti con malta di calce stralucca, sabbia e puzzone, stuccatura dei giunti	A.05.010.190.a
M13	Rimozione di murature mediante l'uso di materiale con mezzo puzzone	R.03.010.010.a
M14	Rimozione e restauri di paramenti murari: sctumatura delle vecchie malte ammollate, successione lavaggio e spazzatura con spazzole di saggina, sostituzione o rimozione dei blocchi non recuperabili, stuccatura delle creste con malta stralucca e fessure appropiate alla miglior argilla, spazzatura finale	AP_02
M15	Regatura di scabro pugnento o di roccia di calcio (calce di calce) applicata a perimetro	AP_24
M16	Stuccatura di spaccature o di incrinature Intonaco puzzone stucco a grana composta da gessetto di calce e polvere di tufo	R.01.000.010.a CAM AP_03
M17	Restauri delle superfici in tufo: Rimozione di depositi superficiali lavaggio delle superfici con spazzolini e spazzole di saggina	AP_29
M18	Risanamento delle creste in calcaturino: pittura superficiale dei calcaturino mediante sabbiatura e/o spazzatura trattamento dei fessure con prodotto passante ripulitura delle superfici impennellatura con malta compoante elastica finitura in opera di rivestimento a sfalci fibrillorizanti	R.05.040.002.a R.05.040.002.a R.05.000.010.a CAM E.01.010.015.b E.01.010.010.b
M19	A - Realizzazione di nuove coperture in puzzone di tufo B - Strato di copertura in battuto di coccopugno	AP_06 AP_27
M20	Risanamento delle coperture in battuto in mattoni pieni	R.03.010.010.c
M21	Revisione e restauro copertine in tufo	-
M22	Nuove intonache, ringhiere, parapetti e cancellate	E.13.010.070.c CAM
ARREDO		
Simboli	Descrizione intervento	Num. Ord. Tariffa
A1	Simbolo per Green Line	E.13.010.040.a AP_26
A2	Seduta	E.13.010.040.a AP_26
A3	Totem	E.13.010.040.a AP_08AP_09AP_10
A4	Fioriere	E.13.010.040.a AP_26
A5	Perline	E.13.010.040.a AP_26
A6	Leggio	E.13.010.040.a AP_39
A7	Cortinaio	E.13.010.040.a AP_26
DEM	DEMOLIZIONI	

[illegible]