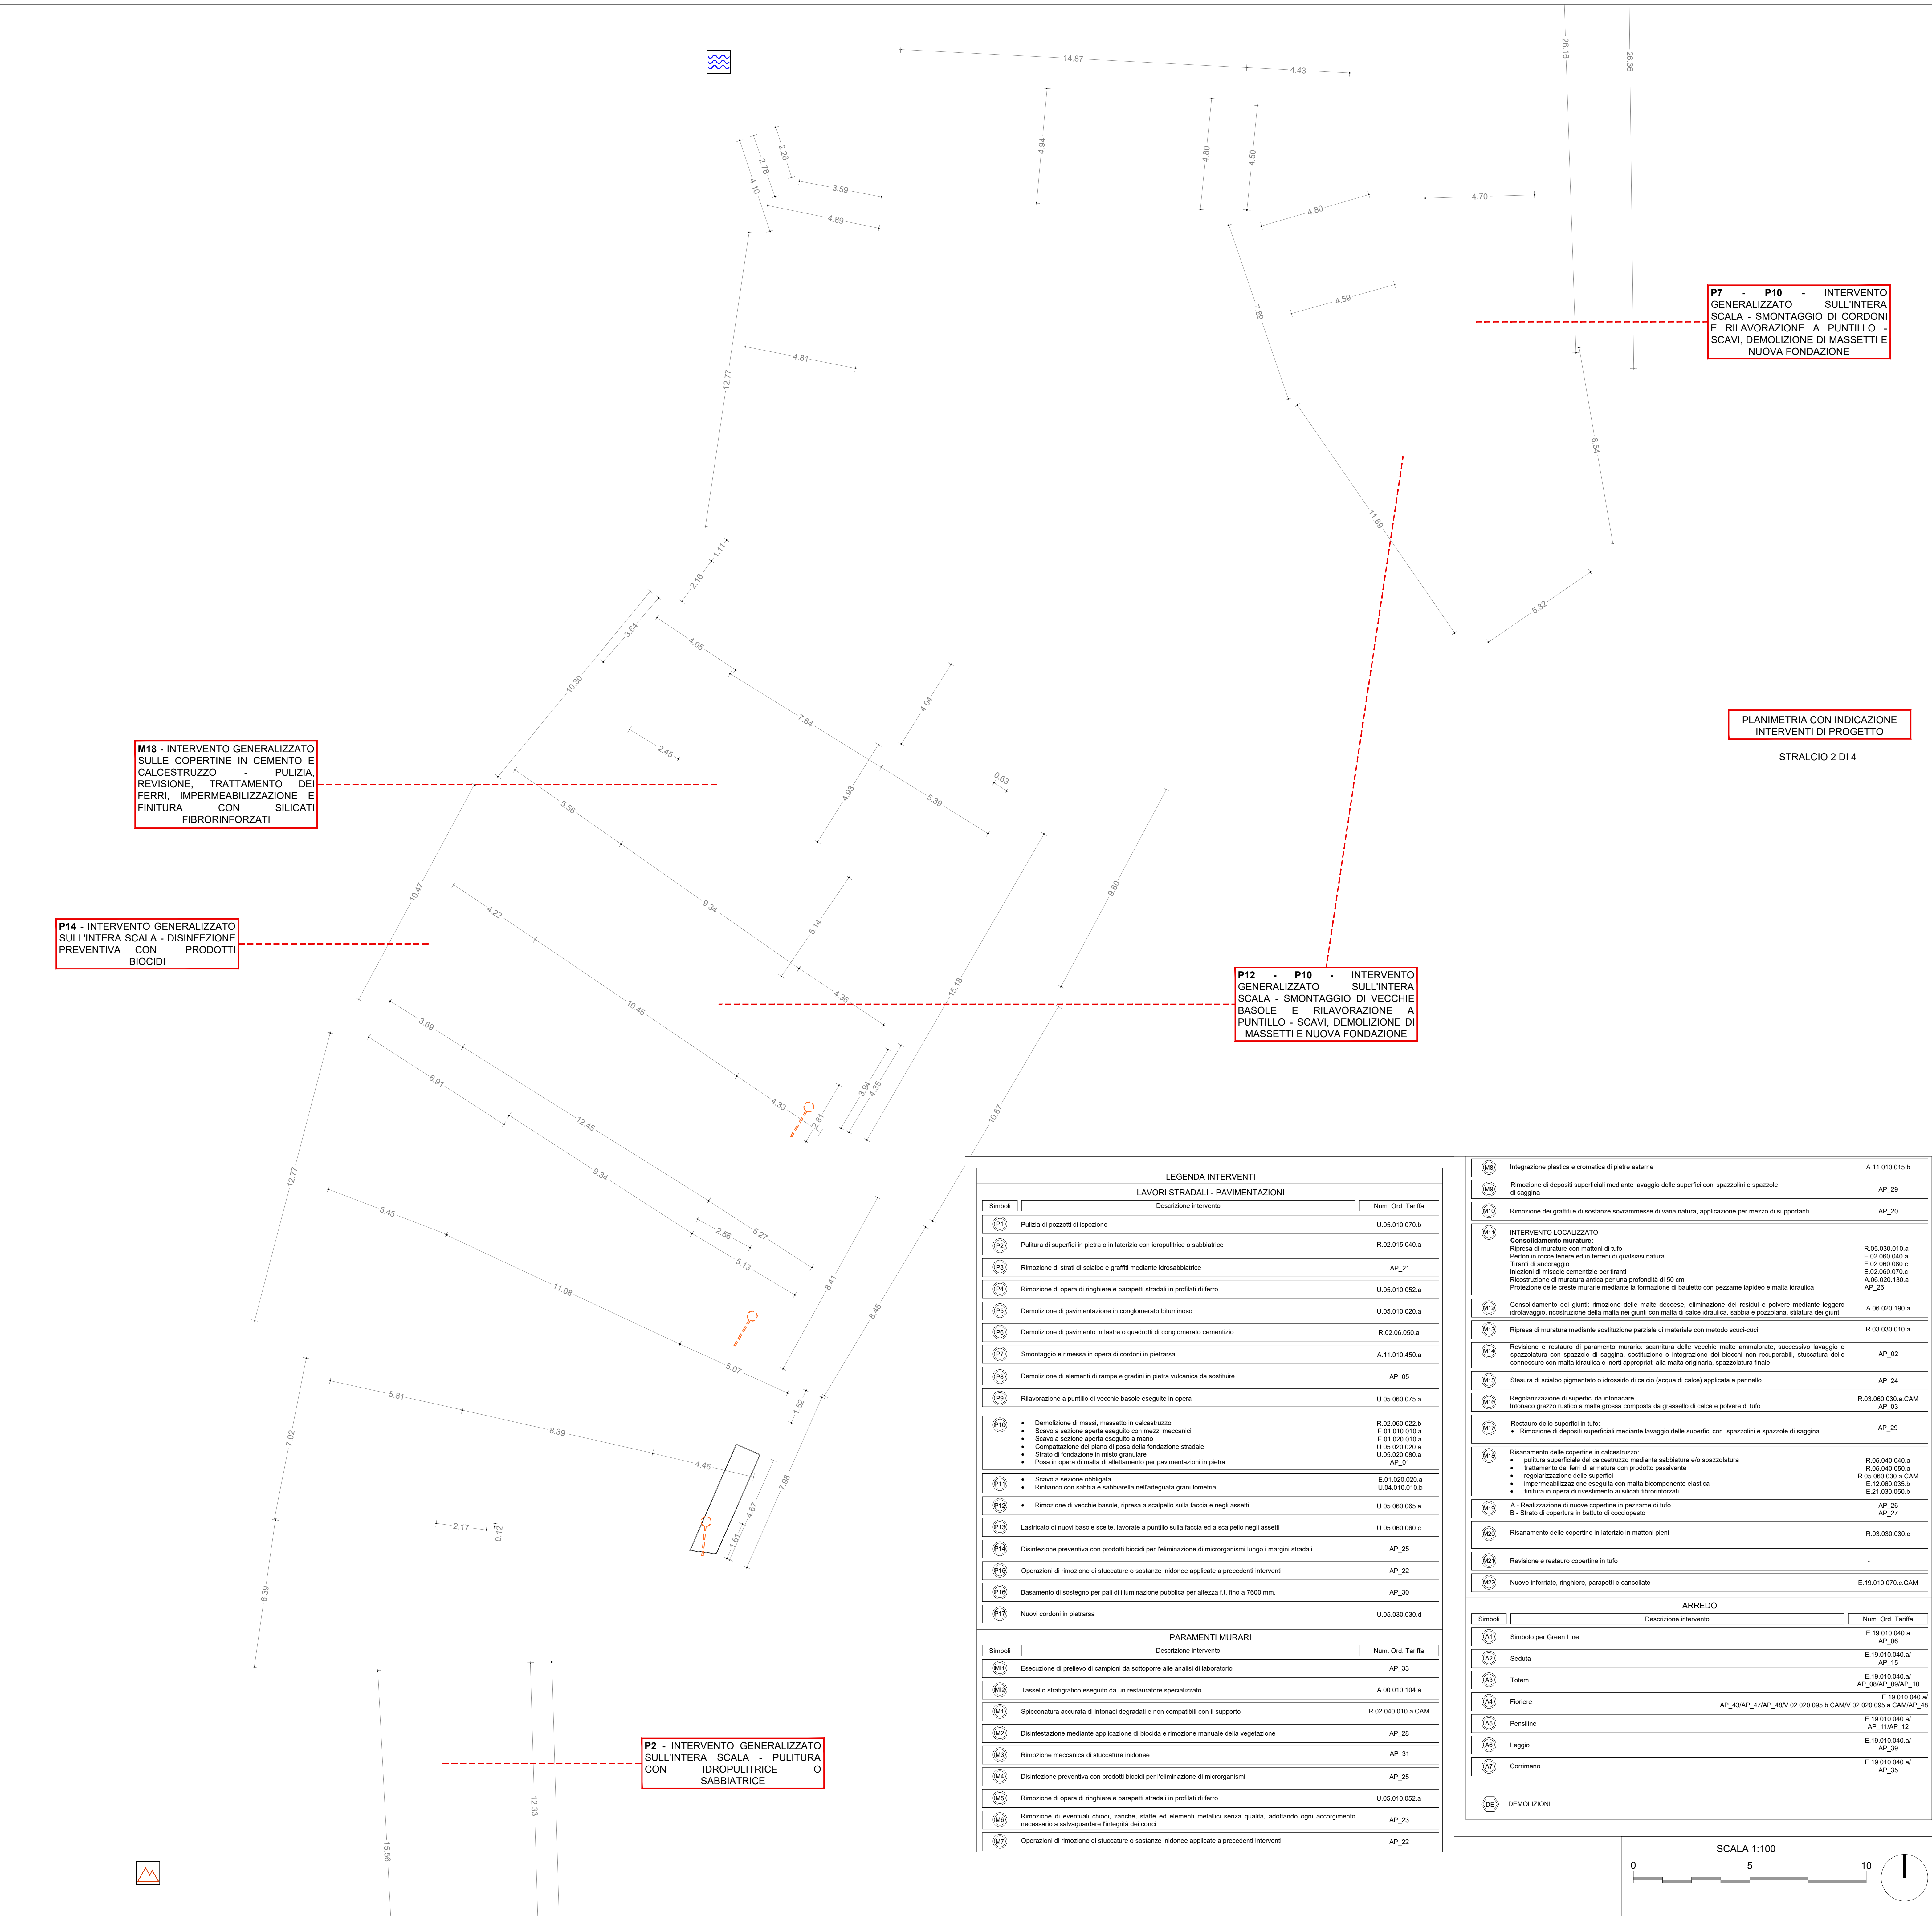


[illegible]





[illegible]