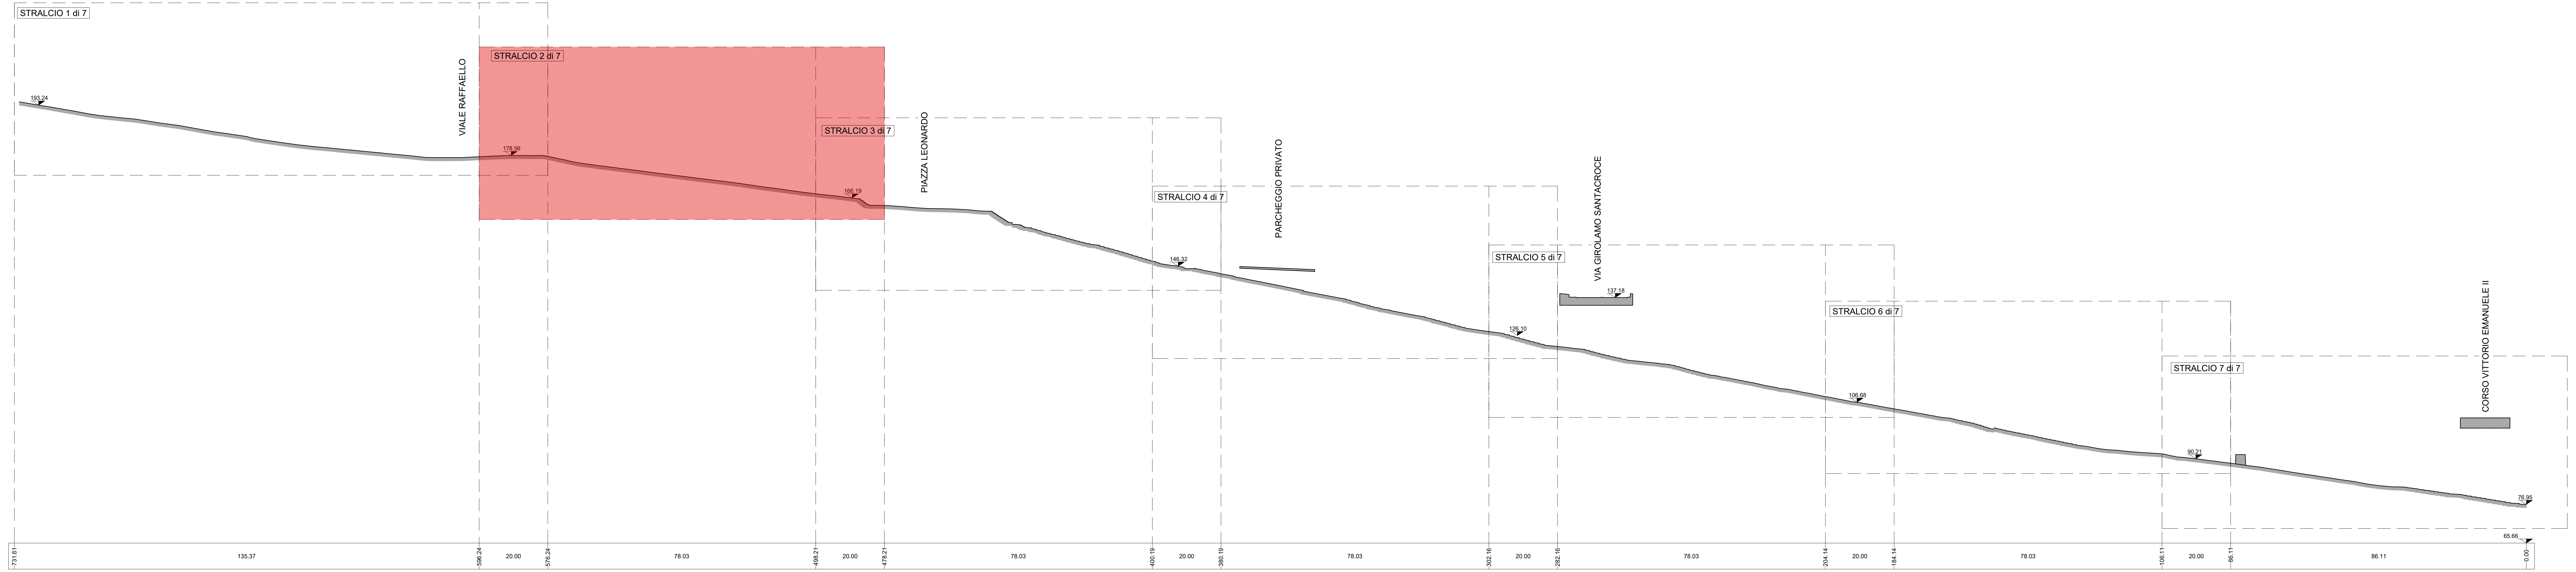

STRALCIO 2 di 7

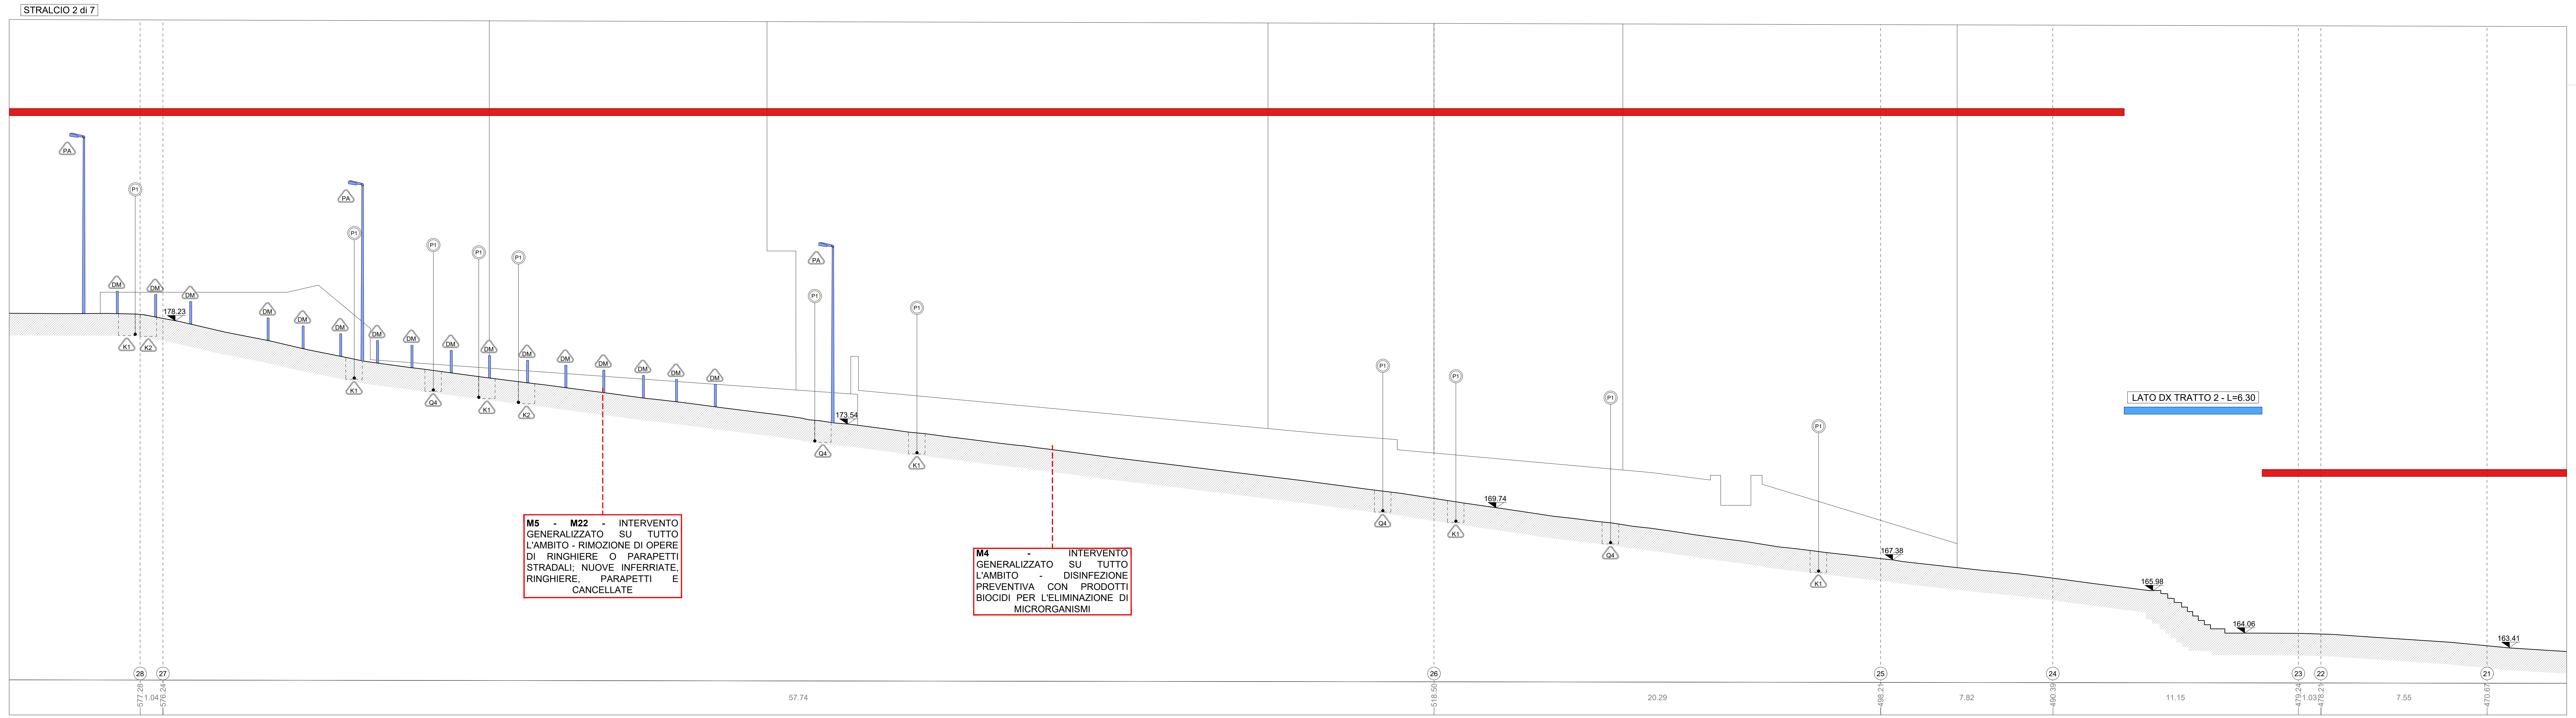

M5 - M22 - INTERVENTO GENERALIZZATO SU TUTTO L'AMBITO - RIMOZIONE DI OPERE DI RINGHIERE O PARAPETTI STRADALI; NUOVE INFERRIATE, RINGHIERE, PARAPETTI E CANCELLATE

M4 - INTERVENTO GENERALIZZATO SU TUTTO L'AMBITO - DISINFEZIONE PREVENTIVA CON PRODOTTI BIOCIDI PER L'ELIMINAZIONE DI MICRORGANISMI

LATO DX TRATTO 2 - L=6.30

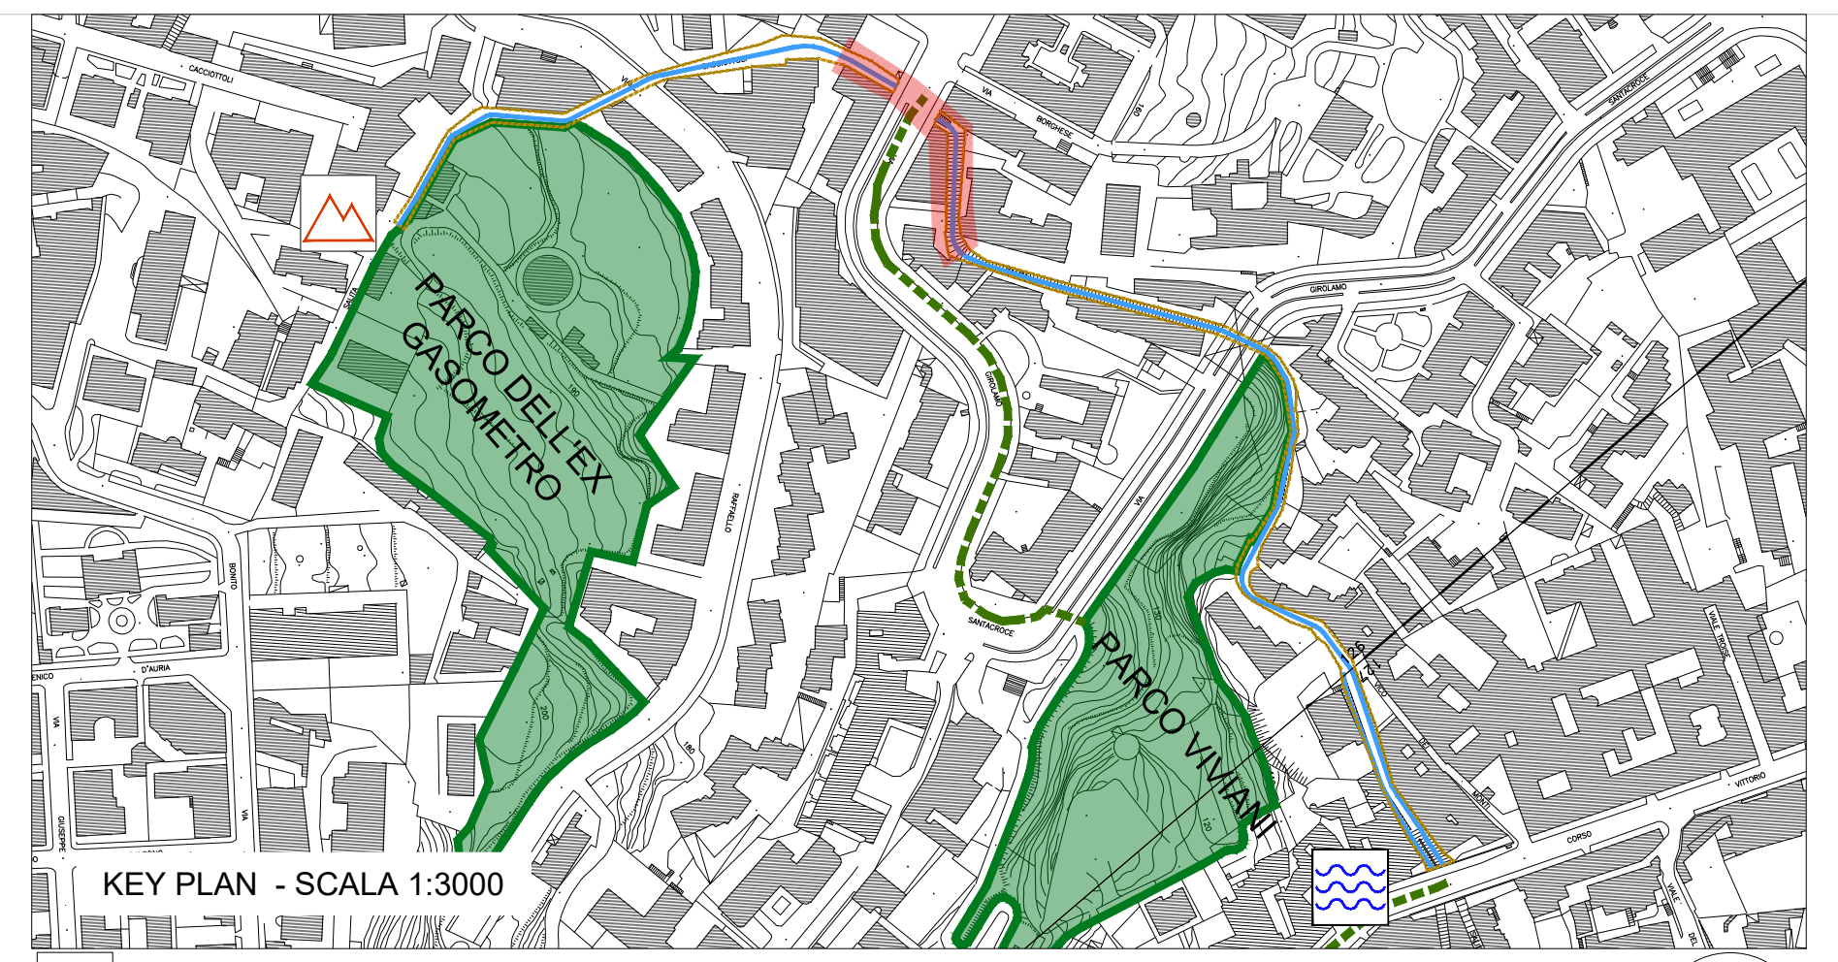

KEY PLAN - SCALA 1:3000

lato monte del percorso

lato valle del percorso

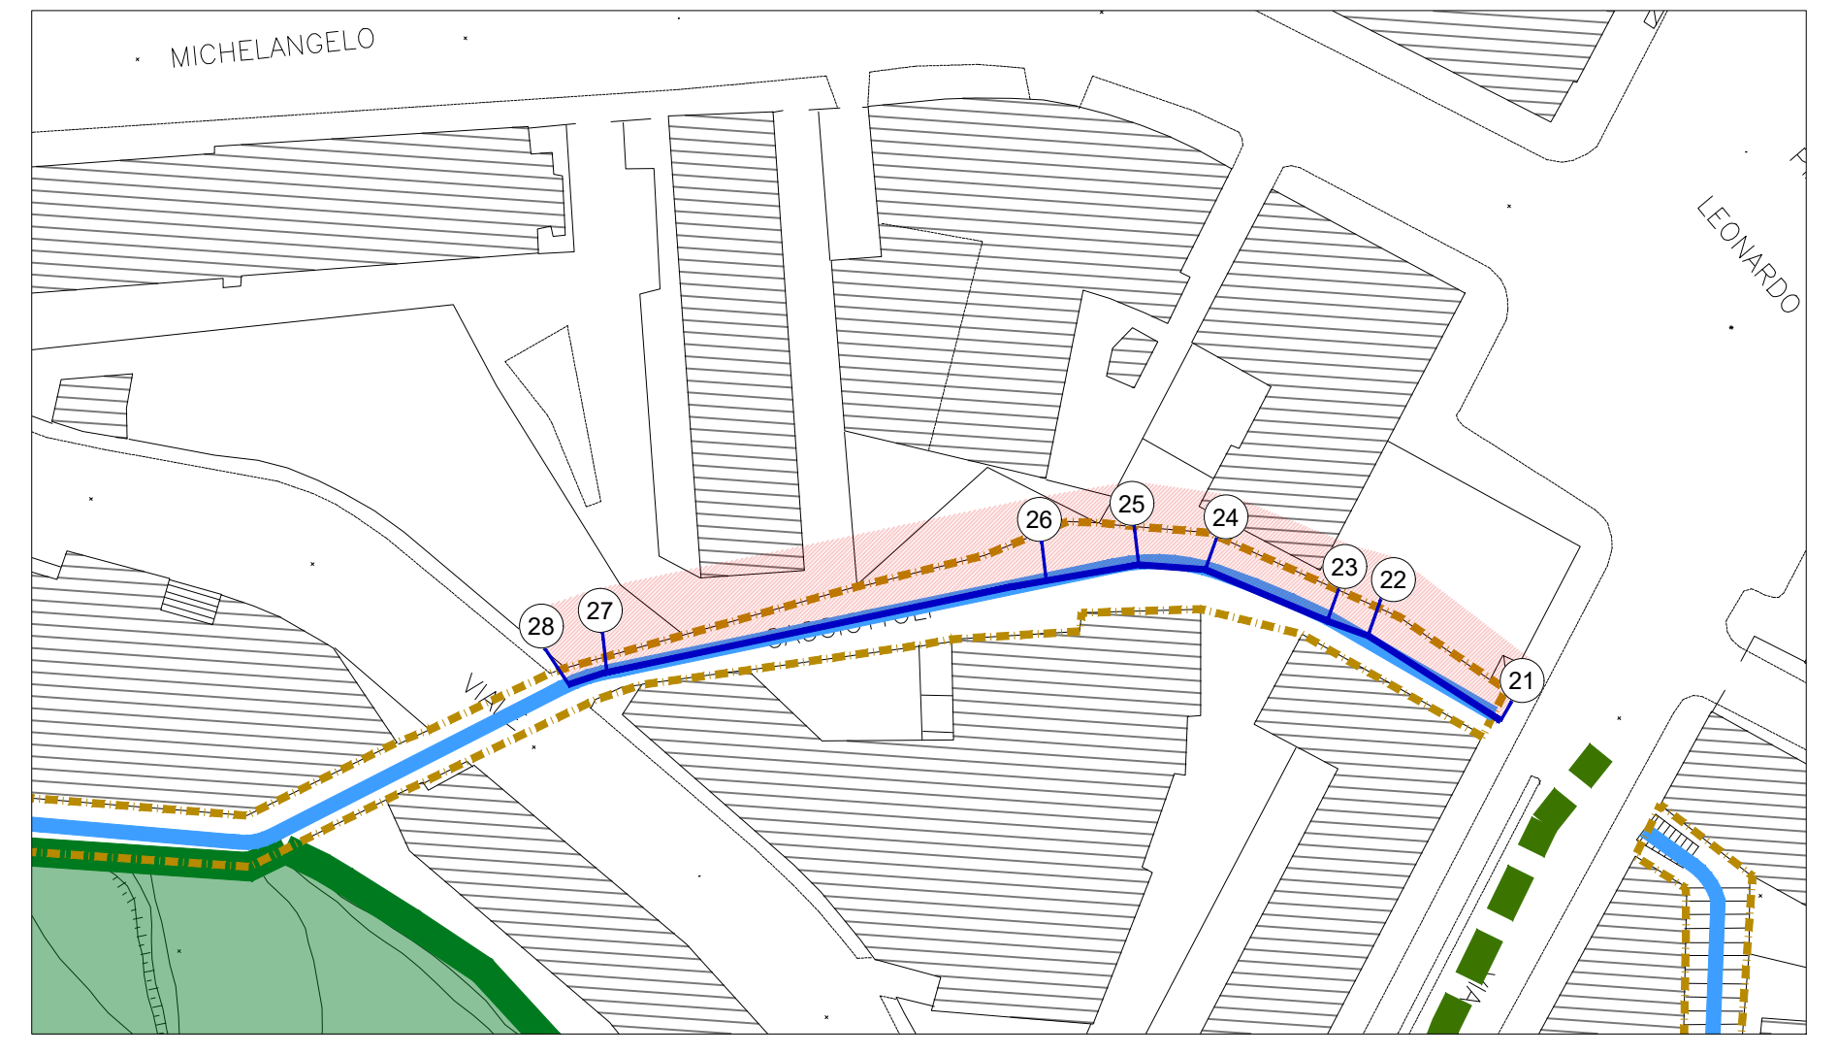

LEGENDA INTERVENTI

LAVORI STRADALI - PAVIMENTAZIONI

Simboli	Descrizione intervento	Num. Ord. Tariffa
P1	Pulizia di pozzetti di ispezione	U.05.010.070.b
P2	Pulitura di superfici in pietra o in laterizio con idropulitrice o sabbiatrice	R.02.015.040.a
P3	Rimozione di strati di scialbo e graffiti mediante idrosabbiatrice	AP_21
P4	Rimozione di opera di ringhiere e parapetti stradali in profilati di ferro	U.05.010.052.a
P5	Demolizione di pavimentazione in conglomerato bituminoso	U.05.010.020.a
P6	Demolizione di pavimento in lastre o quadrotti di conglomerato cementizio	R.02.06.050.a
P7	Smontaggio e rimessa in opera di cordoni in pietrarsa	A.11.010.450.a
P8	Demolizione di elementi di rampe e gradini in pietra vulcanica da sostituire	AP_05
P9	Rilavorazione a puntillo di vecchie basole eseguite in opera	U.05.060.075.a
P10	• Demolizione di massi, massetto in calcestruzzo • Scavo a sezione aperta eseguito con mezzi meccanici • Scavo a sezione aperta eseguito a mano • Compattazione del piano di posa della fondazione stradale • Strato di fondazione in misto granulare • Posa in opera di malta di allettamento per pavimentazioni in pietra	R.02.060.022.b E.01.010.010.a E.01.020.010.a U.05.020.020.a U.05.020.080.a AP_01
P11	• Scavo a sezione obbligata • Rinfianco con sabbia e sabbiarella nell'adeguata granulometria	E.01.020.020.a U.04.010.010.b
P12	• Rimozione di vecchie basole, ripresa a scalpello sulla faccia e negli assetti	U.05.060.065.a
P13	Lastricato di nuovi basole scelte, lavorate a puntillo sulla faccia ed a scalpello negli assetti	U.05.060.060.c
P14	Disinfezione preventiva con prodotti biocidi per l'eliminazione di microrganismi lungo i margini stradali	AP_25
P15	Operazioni di rimozione di stuccature o sostanze inidonee applicate a precedenti interventi	AP_22
P16	Basamento di sostegno per pali di illuminazione pubblica per altezza f.t. fino a 7600 mm.	AP_30
P17	Nuovi cordoni in pietrarsa	U.05.030.030.d

PARAMENTI MURARI

Simboli	Descrizione intervento	Num. Ord. Tariffa
MI1	Esecuzione di prelievo di campioni da sottoporre alle analisi di laboratorio	AP_33
MI2	Tassello stratigrafico eseguito da un restauratore specializzato	A.00.010.104.a
M1	Spicconatura accurata di intonaci degradati e non compatibili con il supporto	R.02.040.010.a.CAM
M2	Disinfestazione mediante applicazione di biocida e rimozione manuale della vegetazione	AP_28
M3	Rimozione meccanica di stuccature inidonee	AP_31
M4	Disinfezione preventiva con prodotti biocidi per l'eliminazione di microrganismi	AP_25
M5	Rimozione di opera di ringhiere e parapetti stradali in profilati di ferro	U.05.010.052.a
M6	Rimozione di eventuali chiodi, zanche, staffe ed elementi metallici senza qualità, adottando ogni accorgimento necessario a salvaguardare l'integrità dei conci	AP_23
M7	Operazioni di rimozione di stuccature o sostanze inidonee applicate a precedenti interventi	AP_22
M8	Integrazione plastica e cromatica di pietre esterne	A.11.010.015.b
M9	Rimozione di depositi superficiali mediante lavaggio delle superfici con spazzolini e spazzole di saggina	AP_29
M10	Rimozione dei graffiti e di sostanze sovrammesse di varia natura, applicazione per mezzo di supportanti	AP_20
M11	INTERVENTO LOCALIZZATO **Consolidamento murature:** Ripresa di murature con mattoni di tufo Perfori in rocce tenere ed in terreni di qualsiasi natura Tiranti di ancoraggio Iniezioni di miscele cementizie per tiranti Ricostruzione di muratura antica per una profondità di 50 cm Protezione delle creste murarie mediante la formazione di bauletto con pezzame lapideo e malta idraulica	 R.05.030.010.a E.02.060.040.a E.02.060.080.c E.02.060.070.c A.06.020.130.a AP_26
M12	Consolidamento dei giunti: rimozione delle malte decoese, eliminazione dei residui e polvere mediante leggero idrolavaggio, ricostruzione della malta nei giunti con malta di calce idraulica, sabbia e pozzolana, stilatura dei giunti	A.06.020.190.a
M13	Ripresa di muratura mediante sostituzione parziale di materiale con metodo scuci-cuci	R.03.030.010.a
M14	Revisione e restauro di paramento murario: scarnitura delle vecchie malte ammalorate, successivo lavaggio e spazzolatura con spazzole di saggina, sostituzione o integrazione dei blocchi non recuperabili, stuccatura delle connessure con malta idraulica e inerti appropriati alla malta originaria, spazzolatura finale	AP_02
M15	Stesura di scialbo pigmentato o idrossido di calcio (acqua di calce) applicata a pennello	AP_24
M16	Regolarizzazione di superfici da intonacare Intonaco grezzo rustico a malta grossa composta da grassello di calce e polvere di tufo	R.03.060.030.a.CAM AP_03
M17	Restauro delle superfici in tufo: • Rimozione di depositi superficiali mediante lavaggio delle superfici con spazzolini e spazzole di saggina	AP_29
M18	Risanamento delle copertine in calcestruzzo: • pulitura superficiale del calcestruzzo mediante sabbiatura e/o spazzolatura • trattamento dei ferri di armatura con prodotto passivante • regolarizzazione delle superfici • impermeabilizzazione eseguita con malta bicomponente elastica • finitura in opera di rivestimento ai silicati fibrorinforzati	 R.05.040.040.a R.05.040.050.a R.05.060.030.a.CAM E.12.060.035.b E.21.030.050.b
M19	A - Realizzazione di nuove copertine in pezzame di tufo B - Strato di copertura in battuto di cocciopesto	AP_26 AP_27
M20	Risanamento delle copertine in laterizio in mattoni pieni	R.03.030.030.c
M21	Revisione e restauro copertine in tufo	-
M22	Nuove inferriate, ringhiere, parapetti e cancellate	E.19.010.070.c.CAM

ARREDO

Simboli	Descrizione intervento	Num. Ord. Tariffa
A1	Simbolo per Green Line	E.19.010.040.a AP_06
A2	Seduta	E.19.010.040.a/ AP_15
A3	Totem	E.19.010.040.a/ AP_08/AP_09/AP_10
A4	Fioriere	E.19.010.040.a/ AP_43/AP_47/AP_48/V.02.020.095.b.CAM/V.02.020.095.a.CAM/AP_48
A5	Pensiline	E.19.010.040.a/ AP_11/AP_12
A6	Leggio	E.19.010.040.a/ AP_39
A7	Corrimano	E.19.010.040.a/ AP_35

DE DEMOLIZIONI

STATO DI FATTO

CHIUSINO

Simbolo	Descrizione
K1	CHIUSINI IN METALLO
K2	
K3	
K4	
K5	CHIUSINO IN PIETRA
K6	CHIUSINO IN CLS DIMENSIONI VARIABILI

CADITOIA

Simbolo	Descrizione
Q0	CADITOIE IN PIETRA
Q1	
Q2	
Q3	
Q4	CADITOIA IN METALLO
Q5	CADITOIA IN METALLO LUNGHEZZA VARIABILE
Q6	CADITOIA IN METALLO A PIANTA QUADRATA
Q7	CADITOIA IN METALLO DIMENSIONI VARIABILI

COLONNINA

Simbolo	Descrizione
W1	COLONNINA BALAUSTRA IN METALLO
W2	COLONNINA BALAUSTRA IN PIETRA

DISSUASORE

Simbolo	Descrizione
DP	DISSUASORE IN PIETRA
DM	DISSUASORE IN METALLO
BM	DISSUASORE A BALAUSTRA IN METALLO
PC	PANCHINA IN LEGNO
PP	PANCHINA IN PIETRA

ILLUMINAZIONE LAMPIONI

Simbolo	Descrizione
LA	SU PALO
LM	SBRACCIO A MURO
LS	A SOSPENSIONE
PI	PROIETTORE AD INCASSO
LA	SU PALO
LP	SBRACCIO SU PALO
PA	ARMATURA STRADALE

0.00 quota altimetrica

3.50 quota lineare

H2O CHIAVE O SARACINESA TUBAZIONE ACQUEDOTTO

Simbolo	Descrizione	Simbolo	Descrizione	Simbolo	Descrizione
SV	SEGNALETICA VERTICALE	LA	LAMPIONE	RL	RECINZIONE LIGNEA
CS	CASSONETTO	LM	LAMPIONE A MURO	OP	OPERA PROVVISIONALE
II	IMPIANTI	H2O	FONTANELLA PUBBLICA	MR	MATERIALE DI RISULTA
PL	PLUVIALE	PC	PANCHINA	DP	DISSUASORE IN PIETRA
EV	EDICOLA VOTIVA	BM	BALAUSTRA METALLICA	DM	DISSUASORE IN METALLO
AU	ARREDO URBANO	CM	CORRIMANO METALLICO	VS	FIORIERA
PA	ARMATURA STRADALE A SBRACCIO	RM	RECINZIONE METALLICA		

MATERIALI

PIETRA LAVICA
- Basolato composto da blocchi squadrati posti in opera in maniera regolare (a "correre", a "spina di pesce")
- Basolato composto da blocchi non squadrati posti in opera in maniera irregolare ("acciottolato")
- Blocchetti squadrati di forma cubica ("sampietrini")
- Cordoni di bordo

TUFO
- Muratura composta da blocchi in tufo giallo presumibilmente originaria
- Muratura composta da blocchi squadrati in tufo giallo di recente fattura
- Muratura mista (tufo, laterizio, pietra lavica)

CEMENTO
- Integrazioni con malta cementizia
- Pavimentazione in piastrelle di cemento
- Pavimentazione in battuto di cemento
- Copertine

CALCARE/ TRAVERTINO	INTONACO	ELEMENTI PLASTICI/SINTETICI	ELEMENTI METALLICI
PIPERNO	INTONACO TINTEGGIATO	GUAINA	MATERIALE CERAMICO
ASFALTO	MARMO	LEGNO	VETRO
LATERIZIO	ALLUMINIO	TERRENO	MATERIALE CONTENENTE PRESUMIBILMENTE AMIANTO

Definizione pareti ed elementi in alzato compresi nell'ambito d'intervento

🟦 parete o/e elemento compreso nell'ambito

🟥 parete o/e elemento non compreso nell'ambito

COMMITTENTE

COMUNE DI NAPOLI

RESPONSABILE DEL PROCEDIMENTO
arch. Francesca Spera

PROGETTO ESECUTIVO / CACCIOTTOLI

CITTÀ VERTICALE: RIQUALIFICAZIONE DEI PERCORSI PEDONALI TRA LA COLLINA E IL MARE

ORDINE DEGLI INGEGNERI DELLA PROVINCIA DI PERUGIA – Sezione A N° A1703 – DOTTORE INGEGNERE MARCO ADRIANI – SETTORE CIVILE E AMBIENTALE – SETTORE INDUSTRIALE – SETTORE DELL'INFORMAZIONE

ORDINE DEGLI ARCHITETTI DELLA PROVINCIA DI NAPOLI – ARCHITETTO PIERPAOLO PAPI – ALBO N. 6554

ORDINE DEGLI INGEGNERI DELLA PROVINCIA DI PERUGIA – Sezione A N° A2085 – DOTTORE INGEGNERE VINCENZO PUJIA – SETTORE CIVILE E AMBIENTALE – SETTORE INDUSTRIALE – SETTORE DELL'INFORMAZIONE

MANDATARIA:

sab gruppo esc
Via Pievaiola, 15
06128 Perugia
info@sabeng.it www.sabsrl.eu

Arch. Pierpaolo Papi	Ing. Marco Adriani
Arch. Francesco Pecorari	Ing. Vincenzo Pujia
Arch. Sergio Tucci	Ing. Catiuscia Maiggi
Arch. Francesco Fucelli	Ing. Barbara Bottausci
Arch. Luca Persichini	

MANDANTI:

B5 S.r.l.
Via Sant'Anna dei Lombardi, 16
80134 - Napoli - info@b5srl.it

Arch. Francesca Brancaccio Ph.D
(Amministratore Unico e Direttore Tecnico)
Ing. Ugo Brancaccio
(Direttore tecnico)

Società di Ingegneria B5 S.r.l. – Via S. Anna dei Lombardi, 16 – 80134 Napoli – Tel. +39 081 551 92 74 – Fax +39 081 551 83 38 – e-mail: info@b5srl.it

COL N. 13379

Studio Ing. Alberto Capitanucci

ORDINE DEGLI INGEGNERI DELLA PROVINCIA DI PERUGIA – Sezione A N° A949 – DOTTORE INGEGNERE ALBERTO CAPITANUCCI – SETTORE CIVILE E AMBIENTALE – SETTORE INDUSTRIALE – SETTORE DELL'INFORMAZIONE

ELABORATO
Architettura - Progetto
Salita Cacciottoli
Profilo longitudinale dx - Stralcio 2 di 7

N° ELAB. / NO. DOC.	COD. COMM. / CODE ORDER	SCALA / SCALE
GAE042i/00	CNAP.001-01-02.20.ESE	1:100

REV.	EMESSO PER / ISSUED TO	RED. / COMP.	CONTR. / CHK'D	APPR. / APPR'D	DATA / DATE
03					
02					
01					
00	ESECUTIVO	PECORARI	PAPI	ADRIANI	GIUGNO 2021

NOME FILE /File name CNAP.001GAE04200 h-p_CTT.dwg

UNITA' DI MISURA /Unit of Measure m