

PROSPETTO NORD-OVEST



PROSPETTO SUD-OVEST
VIA MONTEDONZELLI



COMUNE DI NAPOLI

ATTREZZATURA AD USO PUBBLICO
Art. 56 N.T.A. del P.R.G. di Napoli - D.G.C. n° 1882/2006 - e smi
PORZIONE DI IMMOBILE VIA MONTEDONZELLI 46/48 - NAPOLI
Approvazione Fattibilità FASE I - D.G.C. n° 483 del 29.12.2020

PROGETTO ESECUTIVO

PROPRIETÀ E PROPONENTE
CONCREX SVILUPPO S.R.L.
Progettazione e Realizzazione

ELABORATO
AR - ARCHITETTURA
Prospetti

ELABORATO
NAPOLI
DATA
Ottobre 2023
SIGLA
1
2
3
FILE:
ES.AR.G.08.dwg

MODIFICHE
1
2
3

VISTO
Ottobre 2023

APPROVATO
Ottobre 2023

FORMATO
A1

ARCHIVIO
06/17 - 470


PROGETTAZIONE:
Ing. Nicola Salzano de Luna
Arch. Maria Rosaria Salzano de Luna

SERVIZI INTEGRATI
ing. Nicola Salzano de Luna
Arch. Maria Rosaria Salzano de Luna


Architeta
MARIA ROSARIA
SALZANO DE LUNA
n° 3779

DOTT. ING.
NICOLA SALZANO DE LUNA
PROFESSIONALISTA
n° 3779

A TERMINE DI LEGGE CI RISERVIAMO LA PROPRIETÀ DI QUESTO ELABORATO CONDIVISO DA RIPRODURLO RENDENDOLO NOTO A TERZO ANCHE INVIOLABILEMENTE SENZA NOSTRA AUTORIZZAZIONE.

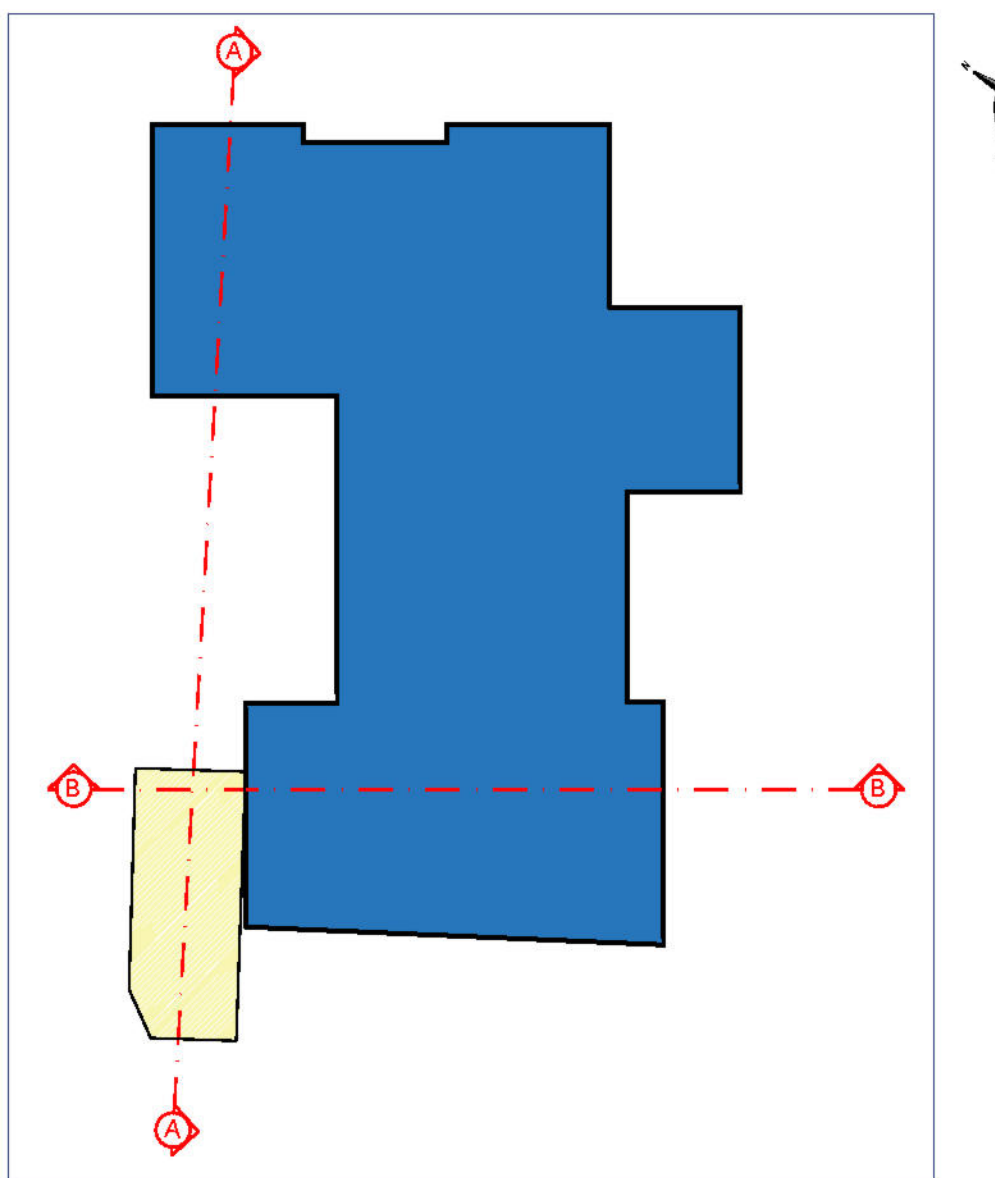

SEZIONE B-B

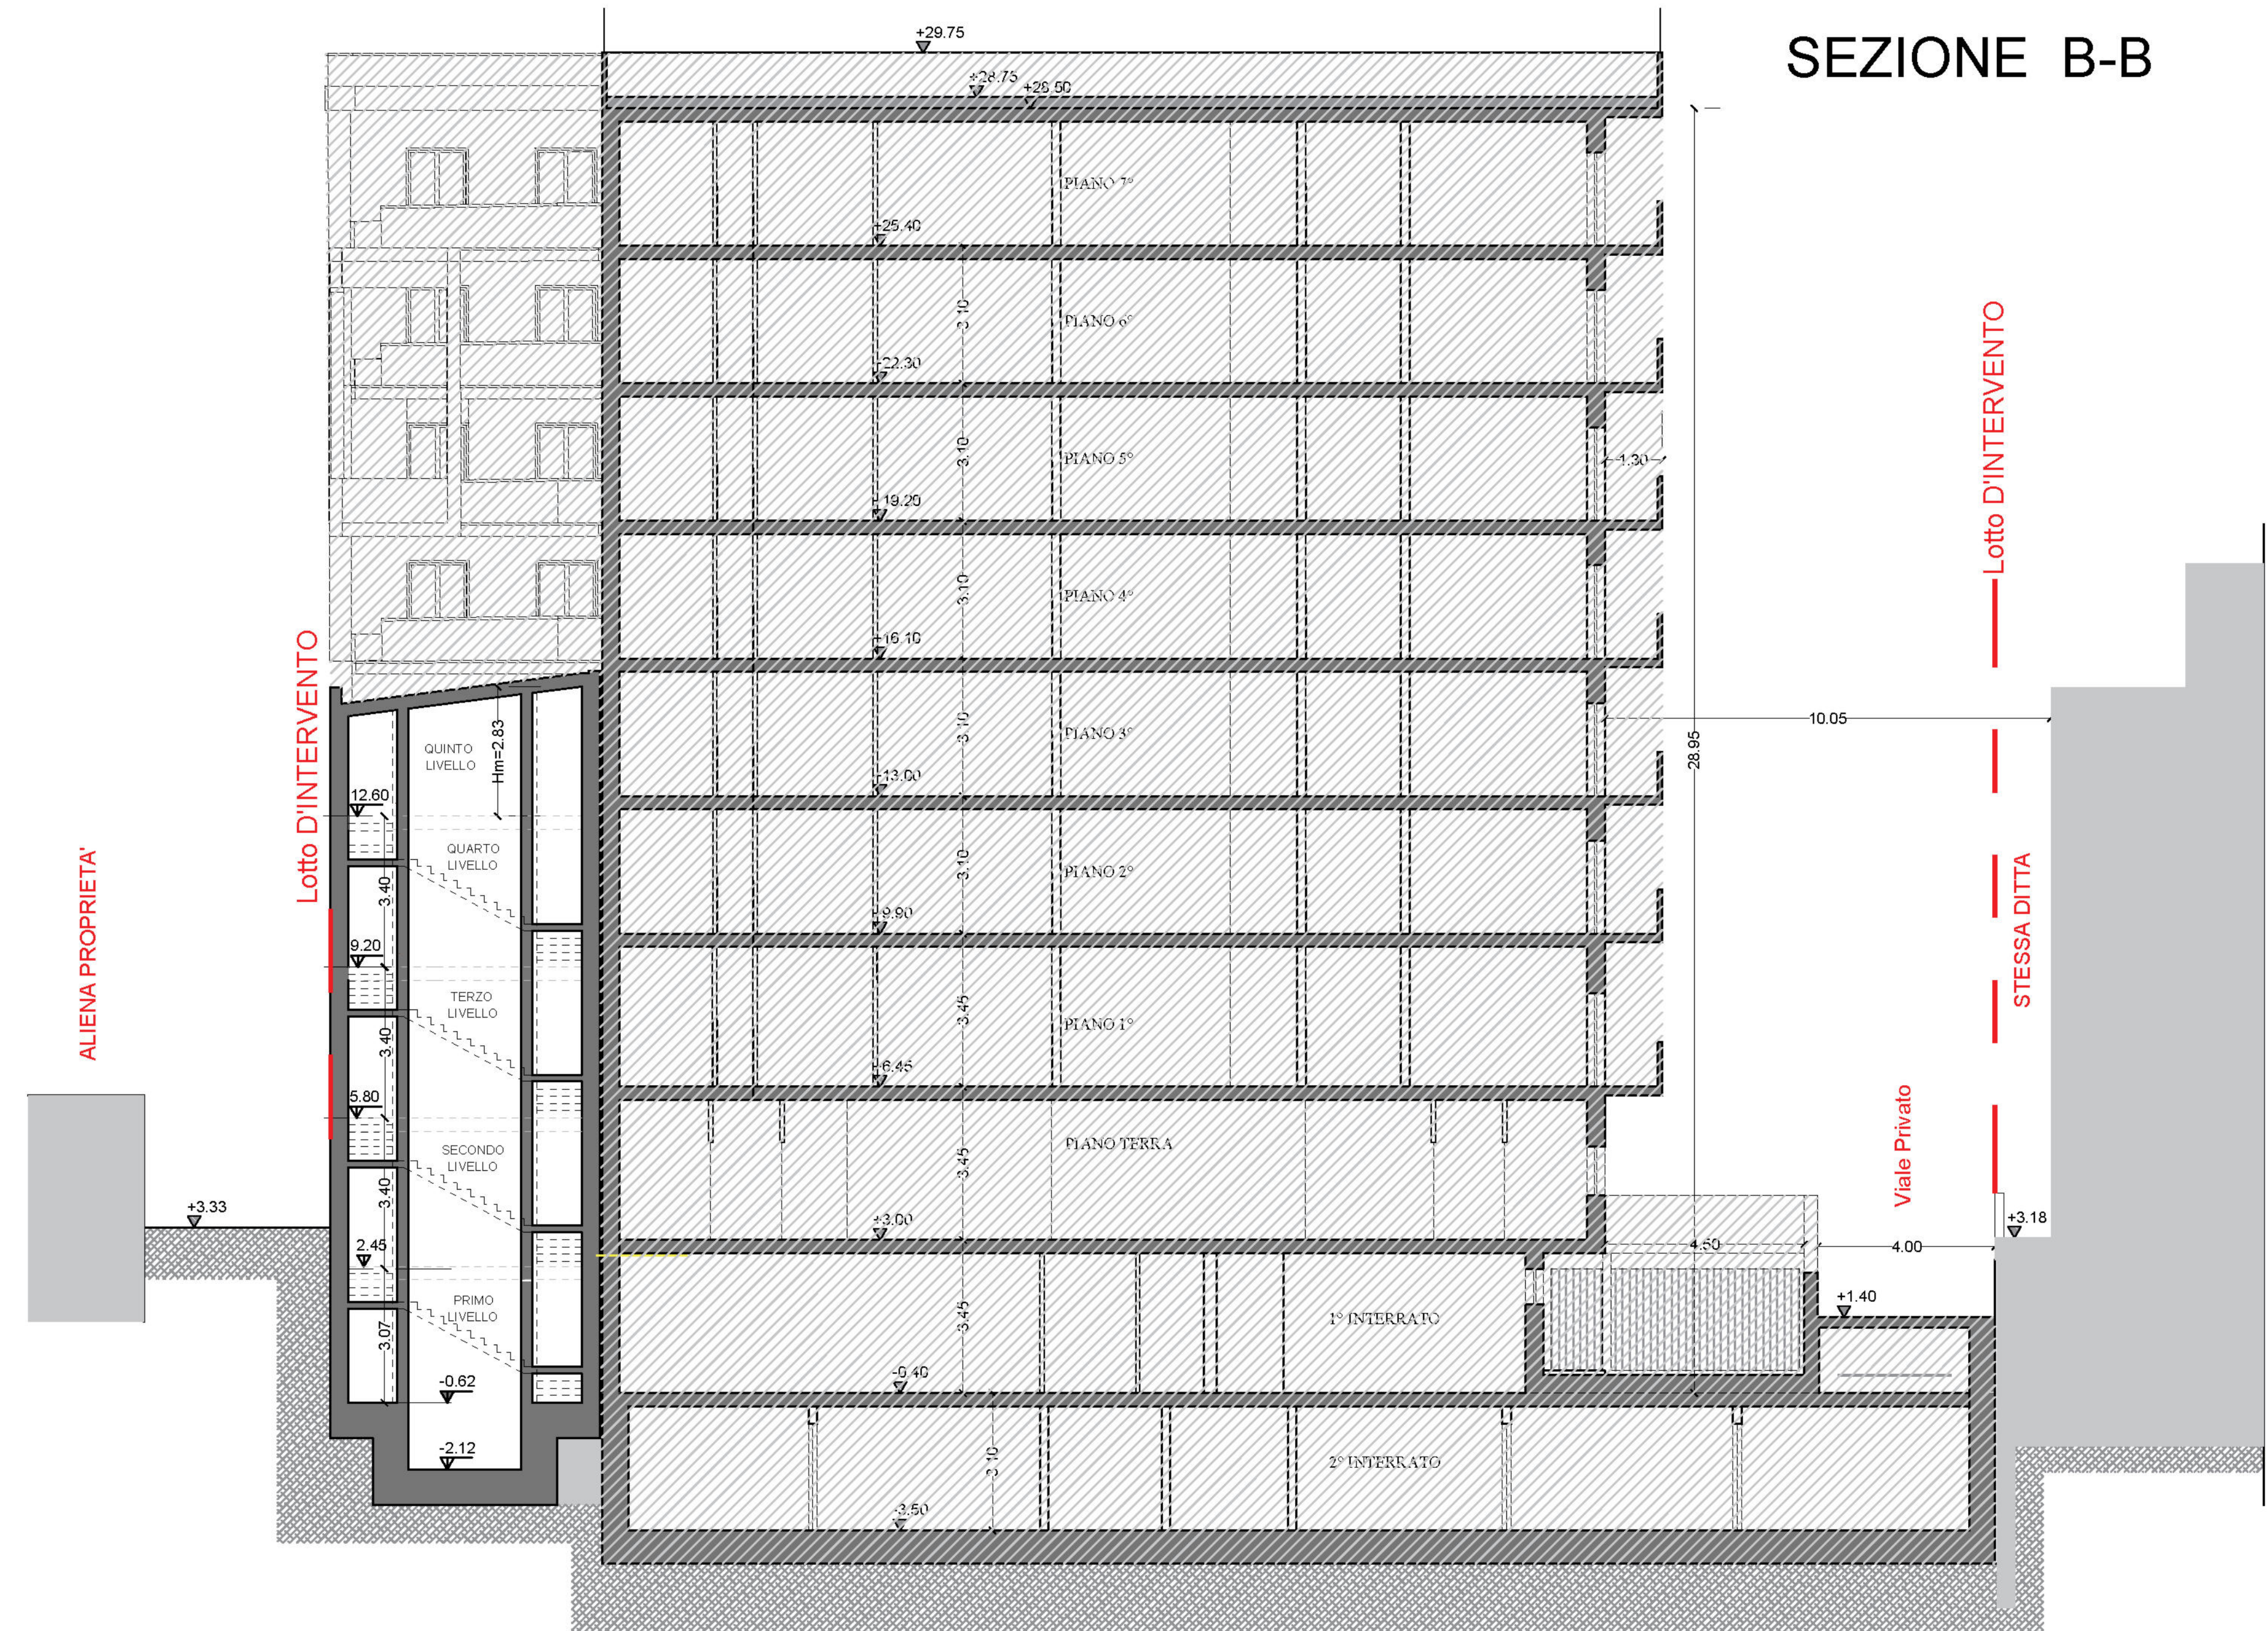

PROPRIETA' E PROPONENTE: **CONCRETA SVILUPPO S.R.L.**
*via Annunziata 10
 07010 Viterbo (VT)*

ELABORATO: AR - ARCHITETTURA
Sezioni

1:100

ELABORATO :	NAPOLI	ELABORATO	VIOTO	APPROVATO
ES AR G 09	DATA	Ottobre 2023	Ottobre 2023	Ottobre 2023

A1

FILE:				
ES.AR.G.09.dwg				

06/17 - 470

PROGETTAZIONE:  **SERVIZI INTEGRATI**
ingegneria edilinguistica
Ing. Nicola Szabano di Luna
Arch. Maria Rosaria Szabano di Luna
N. 3779

Stampato in data 12/05/2015
Architetto
MARIA ROSARIA SZABANO DI LUNA
N. 3779

DOCT. ING.
SZABANO DI LUNA ROSARIA
INGEGNERE
PROFESIONALE
COL. N. 6821

Stampato in data 12/05/2015
Architetto
MARIA ROSARIA SZABANO DI LUNA
N. 3779