


PIANTA a Quota +5.06 Con INDICAZIONE degli INTERVENTI

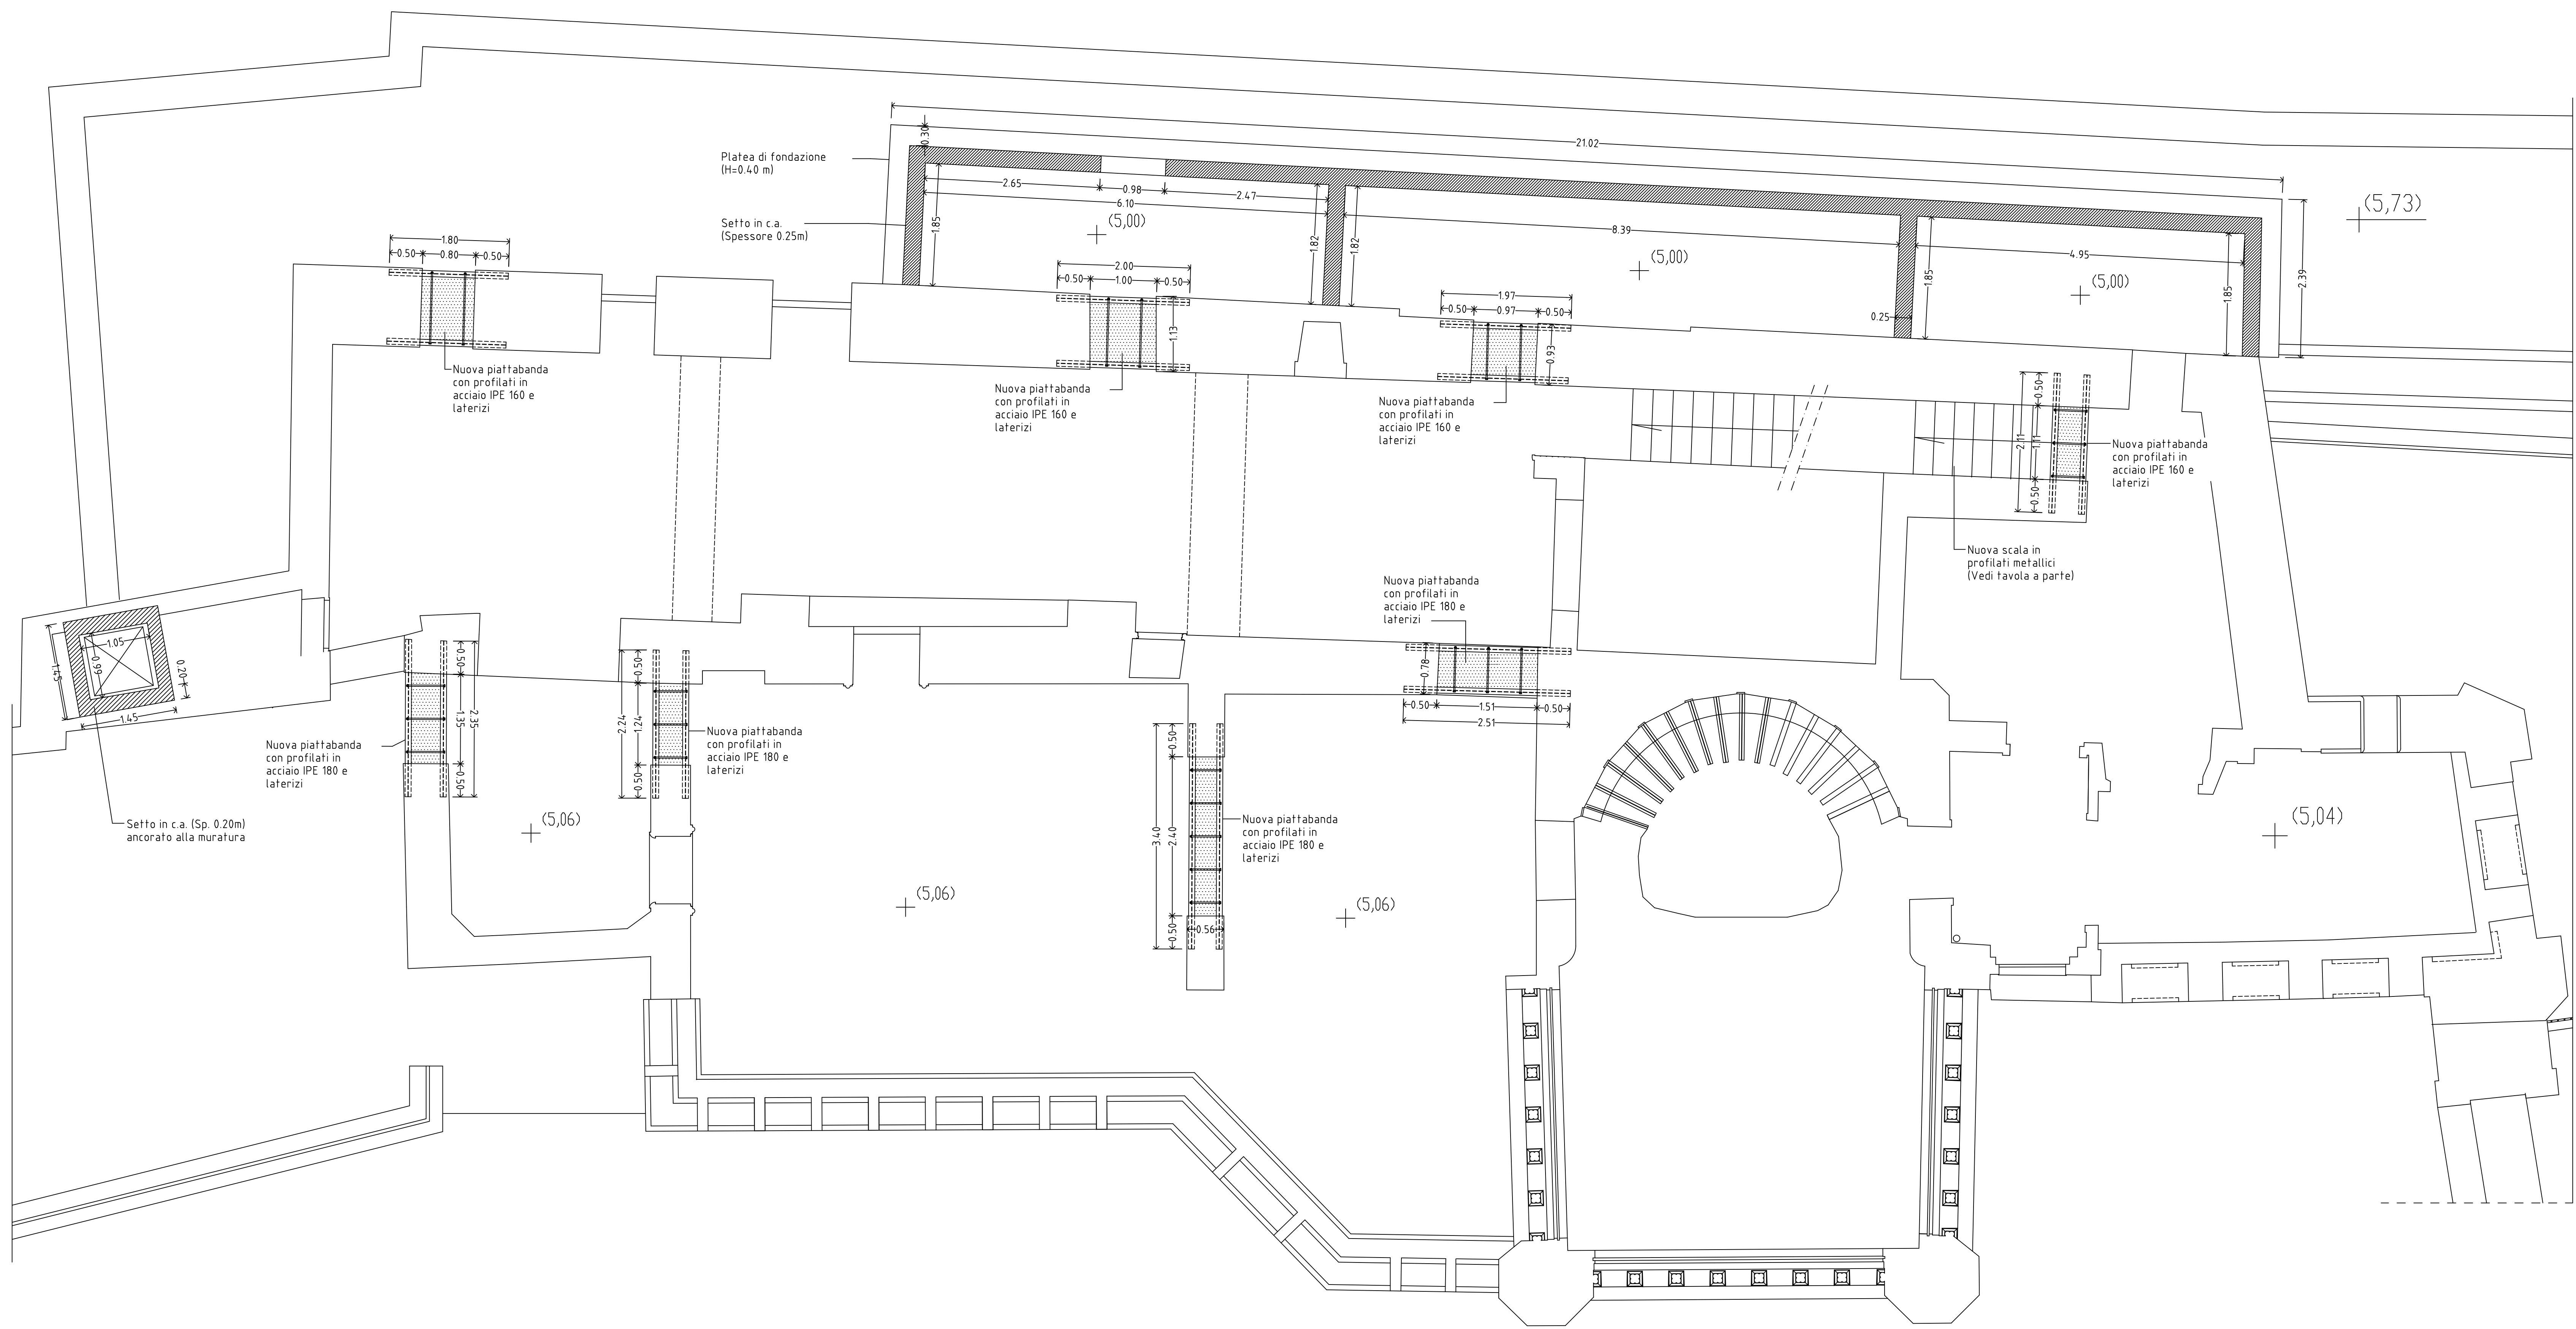

COMUNE di NAPOLI



Coordinamento Progetti Territoriali Strategici

RESTAURO DI VILLA EBE
ALLE RAMPE LAMONT YOUNG
anche con l'apporto di capitale privato



IL RESPONSABILE DELL'OPERA
Arch. Nicola Varriale

PIANTE ELEVATE

PROGETTO ESECUTIVO

NUMERO ELEVATO
ST.09

TITOLO ELEVATO
Progetto STRUTTURALE:
PIANTA a QUOTA +5.06
Con indicazione degli interventi

SCALA
1:50

DATA
09/2004

REVISIONE

REVISIONE

PROGETTISTA

R. T. P.
Prof. Ing. Renato Sparacio
Prof. Arch. Benedetto Gervagnolo
Prof. Arch. Roberto Serio
Dott. Ing. Fabio Mastellone di Castelvetere
Dott. Arch. Elvira Romano
Dott. Arch. Colomba Sapia