


PIANTA a Quota +9.46 Con INDICAZIONE degli INTERVENTI

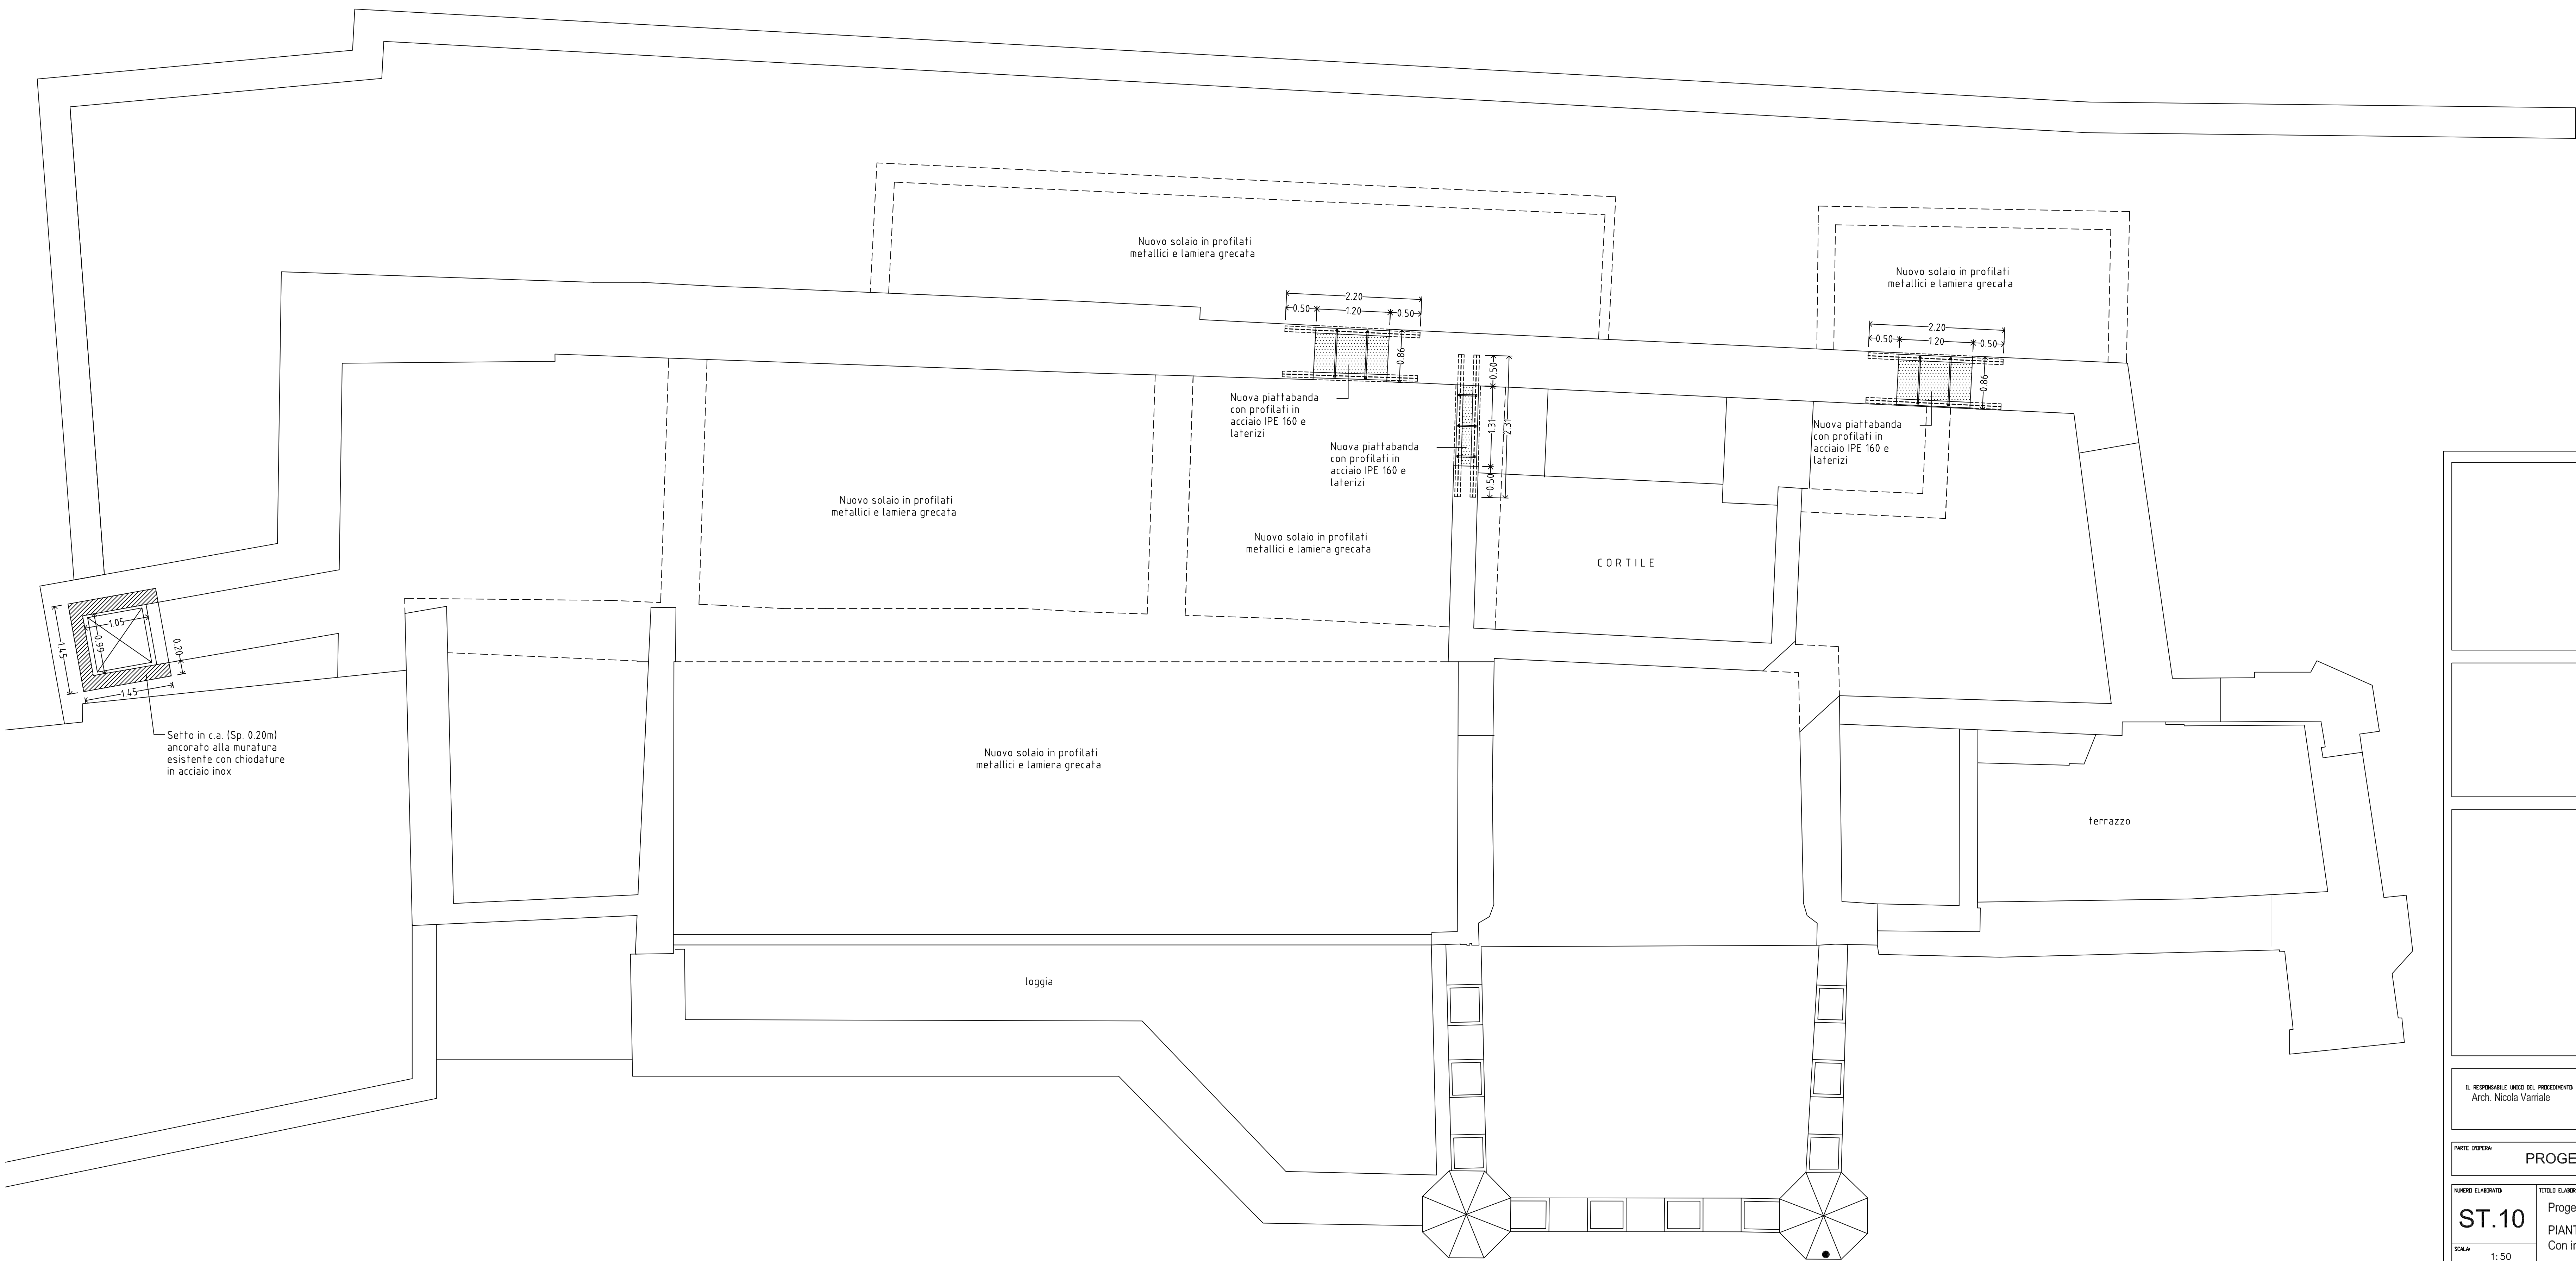

COMUNE di NAPOLI



Coordinamento Progetti Territoriali Strategici

RESTAURO DI VILLA EBE  
ALLE RAMPE LAMONT YOUNG

anche con l'apporto di capitale privato



IL RESPONSABILE DELL'OPERA  
Arch. Nicola Varriale

PIANTE ESECUTIVE

PROGETTO ESECUTIVO

NUMERO CANTIERE  
**ST.10**

TITOLO CANTIERE  
Progetto STRUTTURALE:  
PIANTA a QUOTA +9.46  
Con indicazione degli interventi

SCALA  
1:50

DATA	REVISIONE	REDAZIONE	VERIFICA
09/2006	REVISIONE		
09/2004	EMMISSIONE		
09/2004	REVISIONE		

PROGETTISTI

R. T. P.  
Prof. Ing. Renato Sparacio  
Prof. Arch. Benedetto Gavigliuolo  
Prof. Arch. Roberto Serrio  
Dott. Ing. Fabio Mastellone di Castelvetere  
Dott. Arch. Elnira Romano  
Dott. Arch. Colomba Sapia